





75/33 - 0365

75/33 - 0366

75/33 - 0385

75/33 - 0386

Betoninis trinkelis (200x200x80)	15	Betoninis trinkelis (200x200x80)	39
Skaldos atšijos	15	Skaldos pagrindo sluoksnis (32.56)	39
Smėlis SG (k=2.0m/d)	15	Smėlis SG (k=2.0m/d)	39
Betoninis trinkelis (200x200x60)	6	Betoninis trinkelis (200x200x60)	14
Skaldos atšijos	6	Skaldos pagrindo sluoksnis (32.56)	14
Smėlis SG (k=1.0m/d)	6	Smėlis SG (k=1.0m/d)	14
Ornamentinė skalda (5-18)	5	Ornamentinė skalda (5-18)	14
Skaldos pagrindo sluoksnis (32.56)	5	Skaldos pagrindo sluoksnis (32.56)	14
Smėlis SG (k=1.0m/d)	5	Smėlis SG (k=1.0m/d)	14
Ghidinis akmorakis 5:8mm	8	Ghidinis akmorakis 5:8mm	33
Skaldos pagrindo sluoksnis (32.56)	8	Skaldos pagrindo sluoksnis (32.56)	33
Smėlis SG (k=1.0m/d)	8	Smėlis SG (k=1.0m/d)	33
Asfalto viršutinis sluoksnis AC 11 VN	4	Asfalto pagrindo sluoksnis AC 22 PN	23
Asfalto pagrindo sluoksnis AC 22 PN	4	Asfalto pagrindo sluoksnis AC 22 PN	23
Smėlis, vid. gr. k=2.0m/pa	4	Smėlis, vid. gr. k=2.0m/pa	23

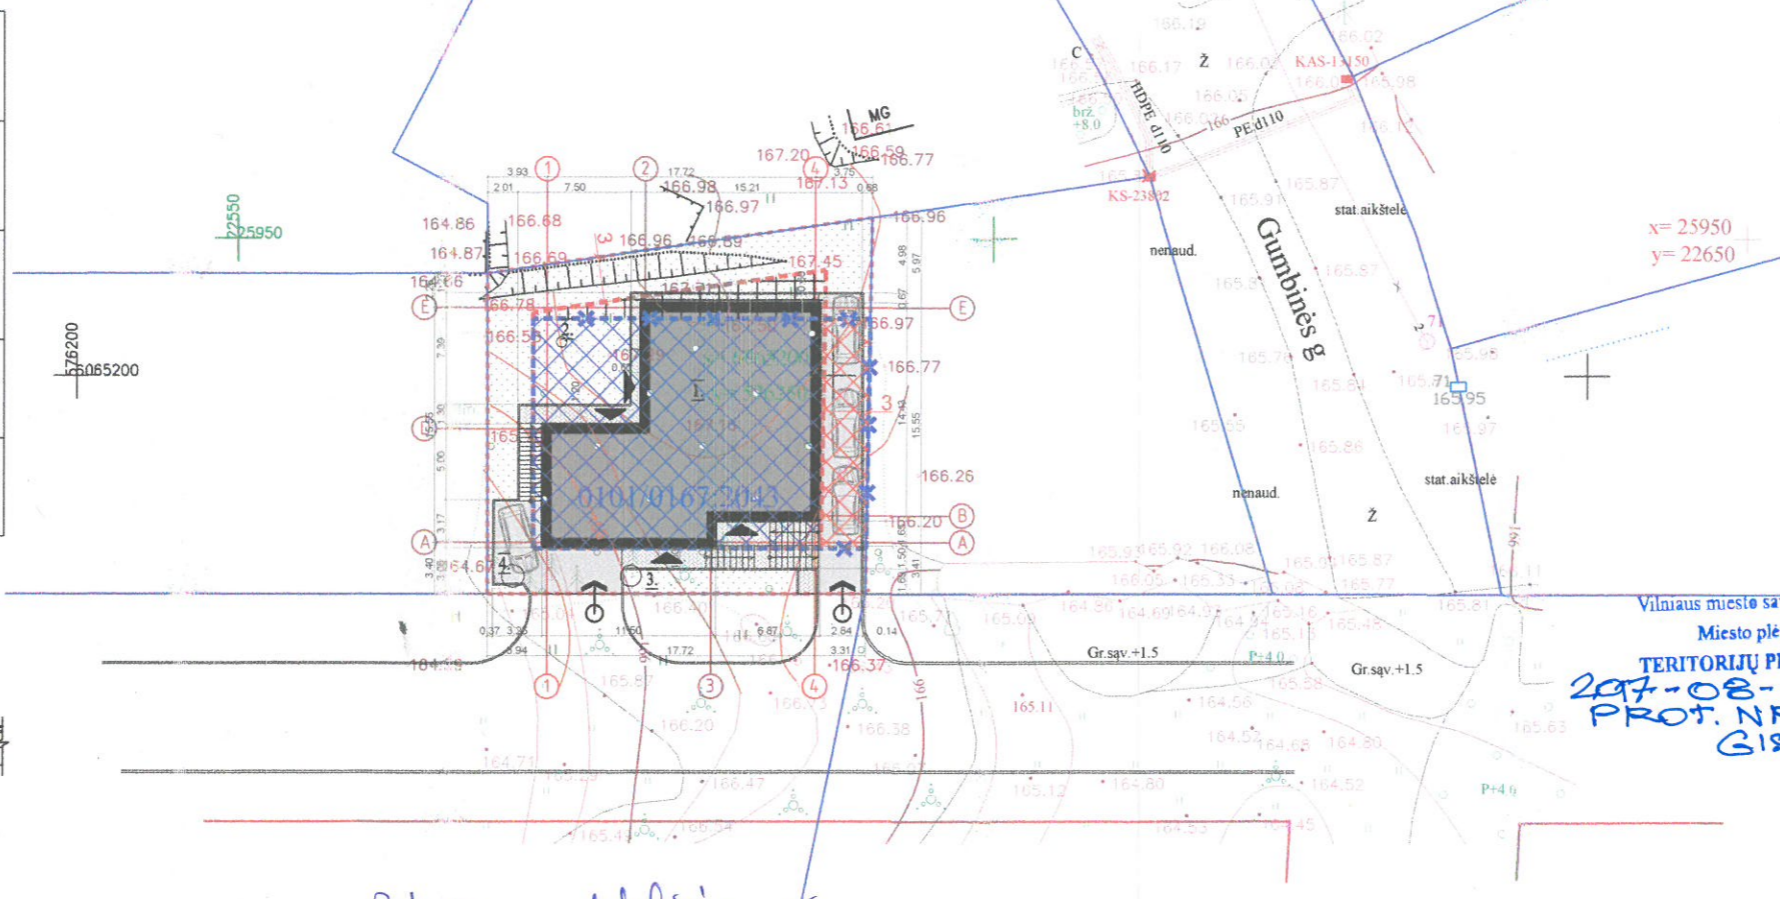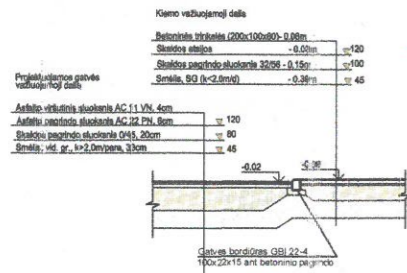

EKSPLIKACIJA

	Sklypo riba
	Projektuojamas namas
	lėjimas į namą
	Betono trinkelės, projektuojami įvažiavimai
	Betono trinkelės
	Veja
	Įvažiavimas į sklypą

PAGRINDINIAI RODIKLIAI

NR.	Pavadinimas	Mato vnt.	Rodiklis
1	Sklypo plotas	m ²	581
2	Užstatymo plotas	m ²	221,3
3	Užstatymo tankis	%	39,95
4	Užstatymo intensyvumas		0,65
5	Bendras plotas	m ²	373,04
6	Gyvenamas plotas	m ²	188,58
7	Pagalbinis plotas	m ²	184,46
8	Pastato tūris	m ³	1044,45
9	Pastato aukštis nuo žemės	m	5,48
10	Aukštų kiekis	vnt	1

ATITVARŲ ŠILUMOS PERDAVIMO KOEFICIENTAI

Atitvaros pavadinimas	U, proj.	U, norminė
Stogai	0.10 k	0.10 k
Perdangos, besiribijančios su išore	0.10 k	0.10 k
Perdangos ir grindys	0.14 k	0.14 k
Sienos	0.12 k	0.12 k
Langai ir durys	0.1 k	0.1 k

PASTATO MEDŽIAGIŠKUMAS (konstrukcijos)

Parnatai	G.B. (poliniai)
Sienos	Mūrinės
Perdangos	Monolitinės
Stogai	Medinės konstrukcijos

- Eksplikacija:**
1. Projektuojamas gyvenamasis namas
 2. Projektuojamas grėžinys
 3. Projektuojamas nuotekų valymo įrenginys
 4. Projektuojamas infiltracijos šulinys

Vilniaus miesto savivaldybės administracijos
Miesto plėtros departamentas
TERITORIJŲ PLANAVIMO KOMISIJA
2017-08-16/17
PROT. NR. 1-24-5
GIS NR. 6432

Pritariame detaliojo plano ir sklypo plano sprendiniams:
Jonas Davidavičius 2017.09.19
Justas Davidavičius 2017.09.29

SKAITMENIZUOTA
Savivaldybės įmonė „Vilniaus planas“
GIS skyrius
Parašas: *[Signature]*
ASTA MAŽELĖ
Data: 2017.08.21
6432

SUTARTINIAI ŽENKLAI

	Sklypo riba
	Kadastriniai sklypai
	Detalioju planu patvirtinta statybos riba
	Nauja tikslinama statybos riba
	Naikinama patvirtinta statybos riba
	Nustatyta užstatymo zona (esama)
	Naikinama užstatymo zona
	Tikslinama užstatymo zona

Esamos požeminės komunikacijos sudėtinės

Eil. Nr.	Įstaigos pavadinimas	Data	V.Pavardė	Parašas	Pastabos
1.	Vilniaus MPD	2015.10.27	R. B. [Signature]	[Signature]	
2.	Vilniaus energija	2015.11.18	L. [Signature]	[Signature]	
3.	TEO LT, AB	2015.11.18	[Signature]	[Signature]	
4.	UAB "Vilniaus gatvių apšvietimo tinklai"	15.11.17	[Signature]	[Signature]	
5.	AB "Lesto"	15.11.17	[Signature]	[Signature]	
6.	AB "Lietuvos dujos"	15.11.17	[Signature]	[Signature]	
7.	UAB "VVT"	2015.11.18	[Signature]	[Signature]	
8.	AB "Litgrid"	2015.11.18	[Signature]	[Signature]	
9.	UAB "Skaidula"	2015.11.18	[Signature]	[Signature]	
10.					
11.					
12.					

- Pastabos:**
1. Šiuo brėžiniu koreguojama detalioju planu (Pilaitės šiaurinės dalies detalusis planas, patvirtintu Vilniaus miesto tarybos 2000-03-01 sprendimu nr.: 528) nustatyta sklypo Vilniaus m. sav., Vilniaus m. Gumbinės g. 11, sklypo kad. Nr. 0101/0167:2043 statybos zona ir riba.
 2. Detalioju planu nustatyti privalomieji teritorijos naudojimo ir tvarkymo režimo reikalavimai nekeičiami.
 3. Visi inžineriniai sprendiniai nekeičiami
 4. Trečiųjų juridinių ir fizinių asmenų teisės nepažeistos.

Atestato Nr.	Šarūno Šliužo individualios veiklos pažymėjimas Nr.:229432	
A 1581	PV/Arch	Š. Šliužas
užsakovas: Jonas Davidavičius (Rygos g. 6-126, Vilnius. 8-686-51353)		

Projektas: Pilaitės teritorijos šiaurinės dalies detaliojo plano sklypo, esančio Gumbinės g. 11, kad. nr.: 0101/0167:2043, užstatymo zonos ir ribų korektūra

Brėžinys:	Sklypo sutvarkymo planas su koreguojama statinių zona	Lapas: 1	Lapų: 1
Numeris:	SS-DP-2016-001	Stadija: DP	Laida: 0

M 1:500