


1,2 p. ②

VILNIAUS MIESTO GATVIŲ IŠDĖSTYMO PLANAS M 1 : 5000

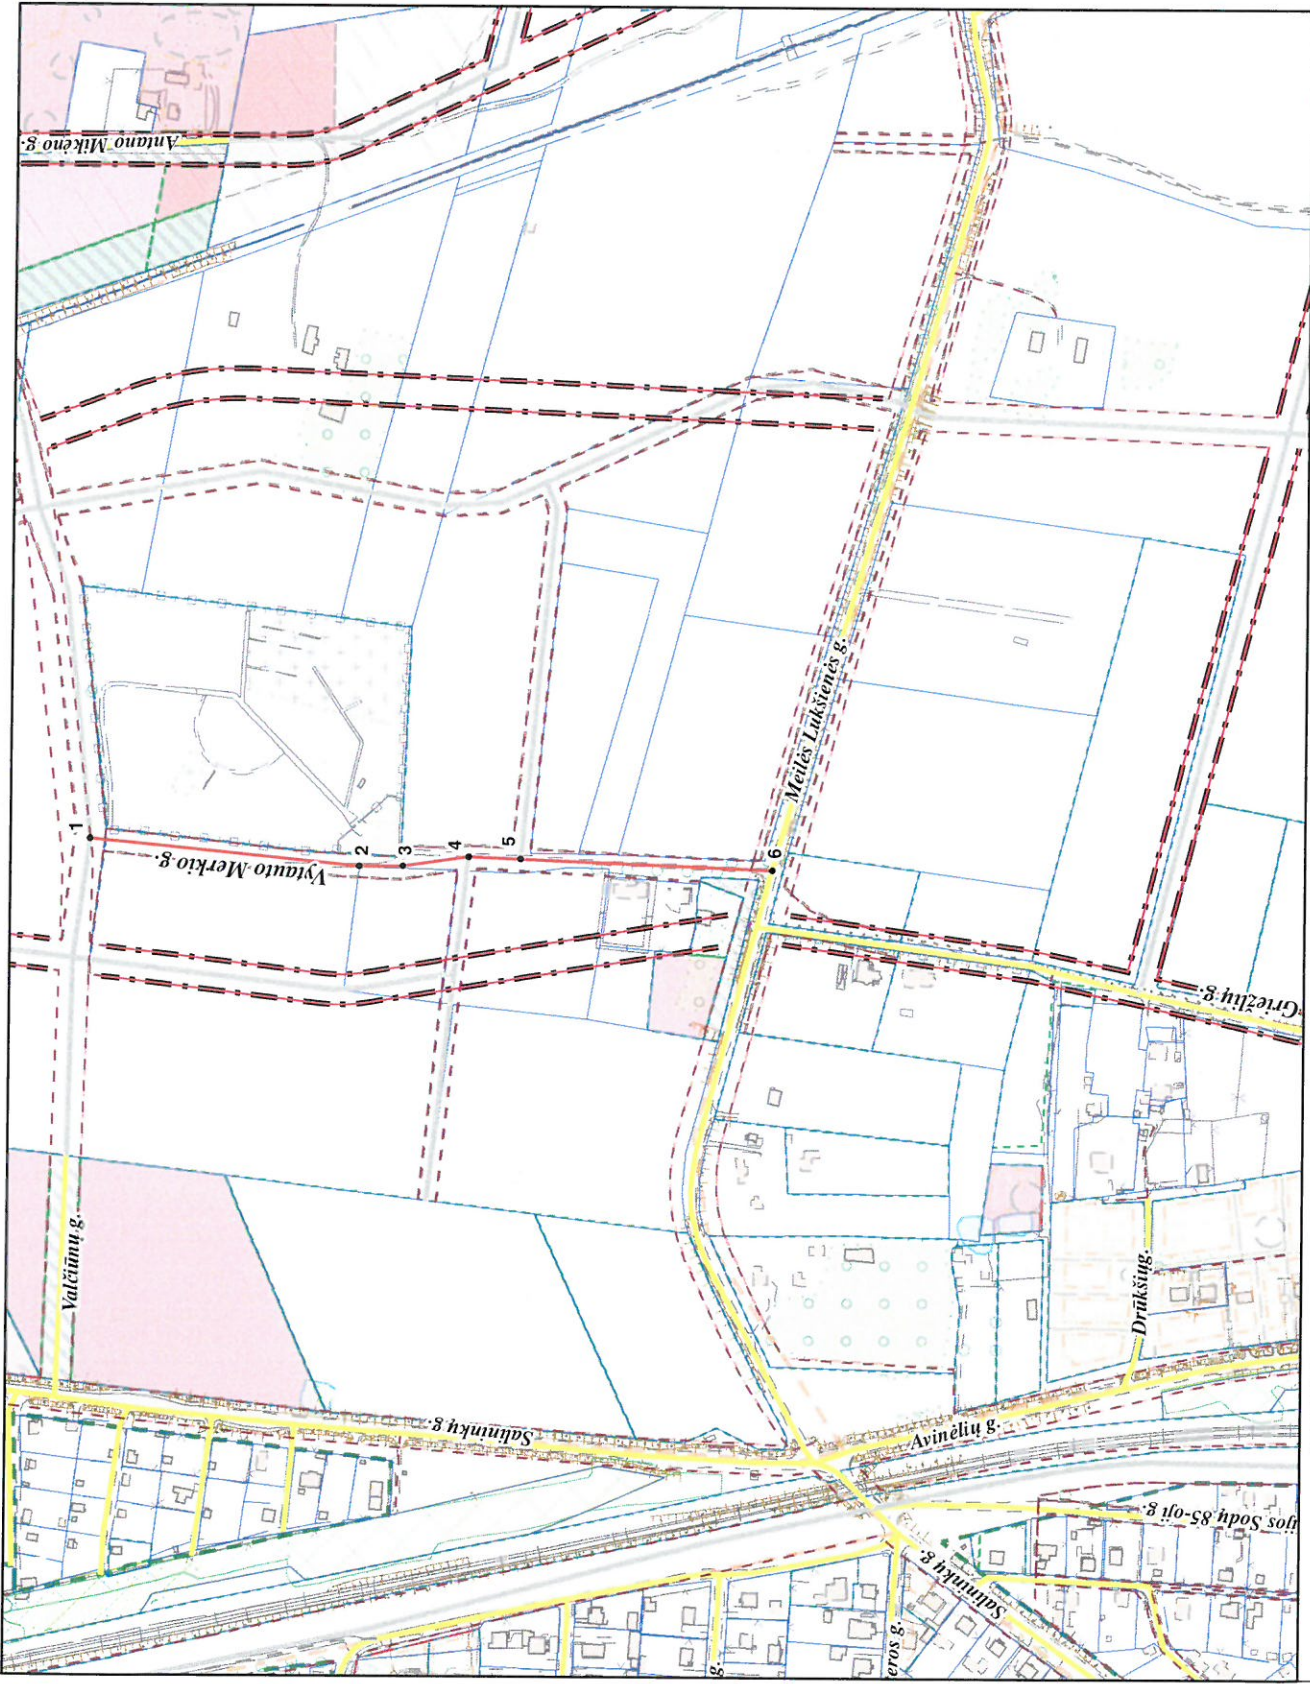

PAVADINIMŲ GATVĖMS, PASTATAMS, STATINIAMS IR KITIEMS OBJEKTAMS SUTEIKIMO, KEITIMO IR IŠTRAUKIMO Į APSKAITĄ TVARKOS APRAŠO I PRIEDAS

Vilniaus miesto savivaldybės tarybos 2017 m. _____ d. sprendimo Nr. _____ priedas

Kartografinis pagrindas	KDB 500V
Gatvės taškų koordinatinių nustatymo būdas	Grafinis

GATVIŲ TAŠKŲ KOORDINATIŲ ŽINIARAŠTIS

Vytuto Merkio g. - taškų Nr. plane 1 - 6

NR. PLANE	X	Y
1	6053684,71	582750,68
2	6053505,91	582732,97
3	6053476,99	582733,18
4	6053433,46	582739,52
5	6053399,16	582738,14
6	6053232,43	582731,44

Naupajūnų sen.

PATEKIA:
 Vilniaus miesto savivaldybės administracijos
 Miesto plėtros departamento direktoriaus pavaduotoja

Šiuolienė