



VILNIAUS MIESTO SAVIVALDYBĖS PAŠILAIČIŲ SENIŪNIJOS  
Tomo Žebrausko g. Nr. 2A  
ADRESŲ NUMERIŲ KEITIMO/SUTEIKIMO PLANAS

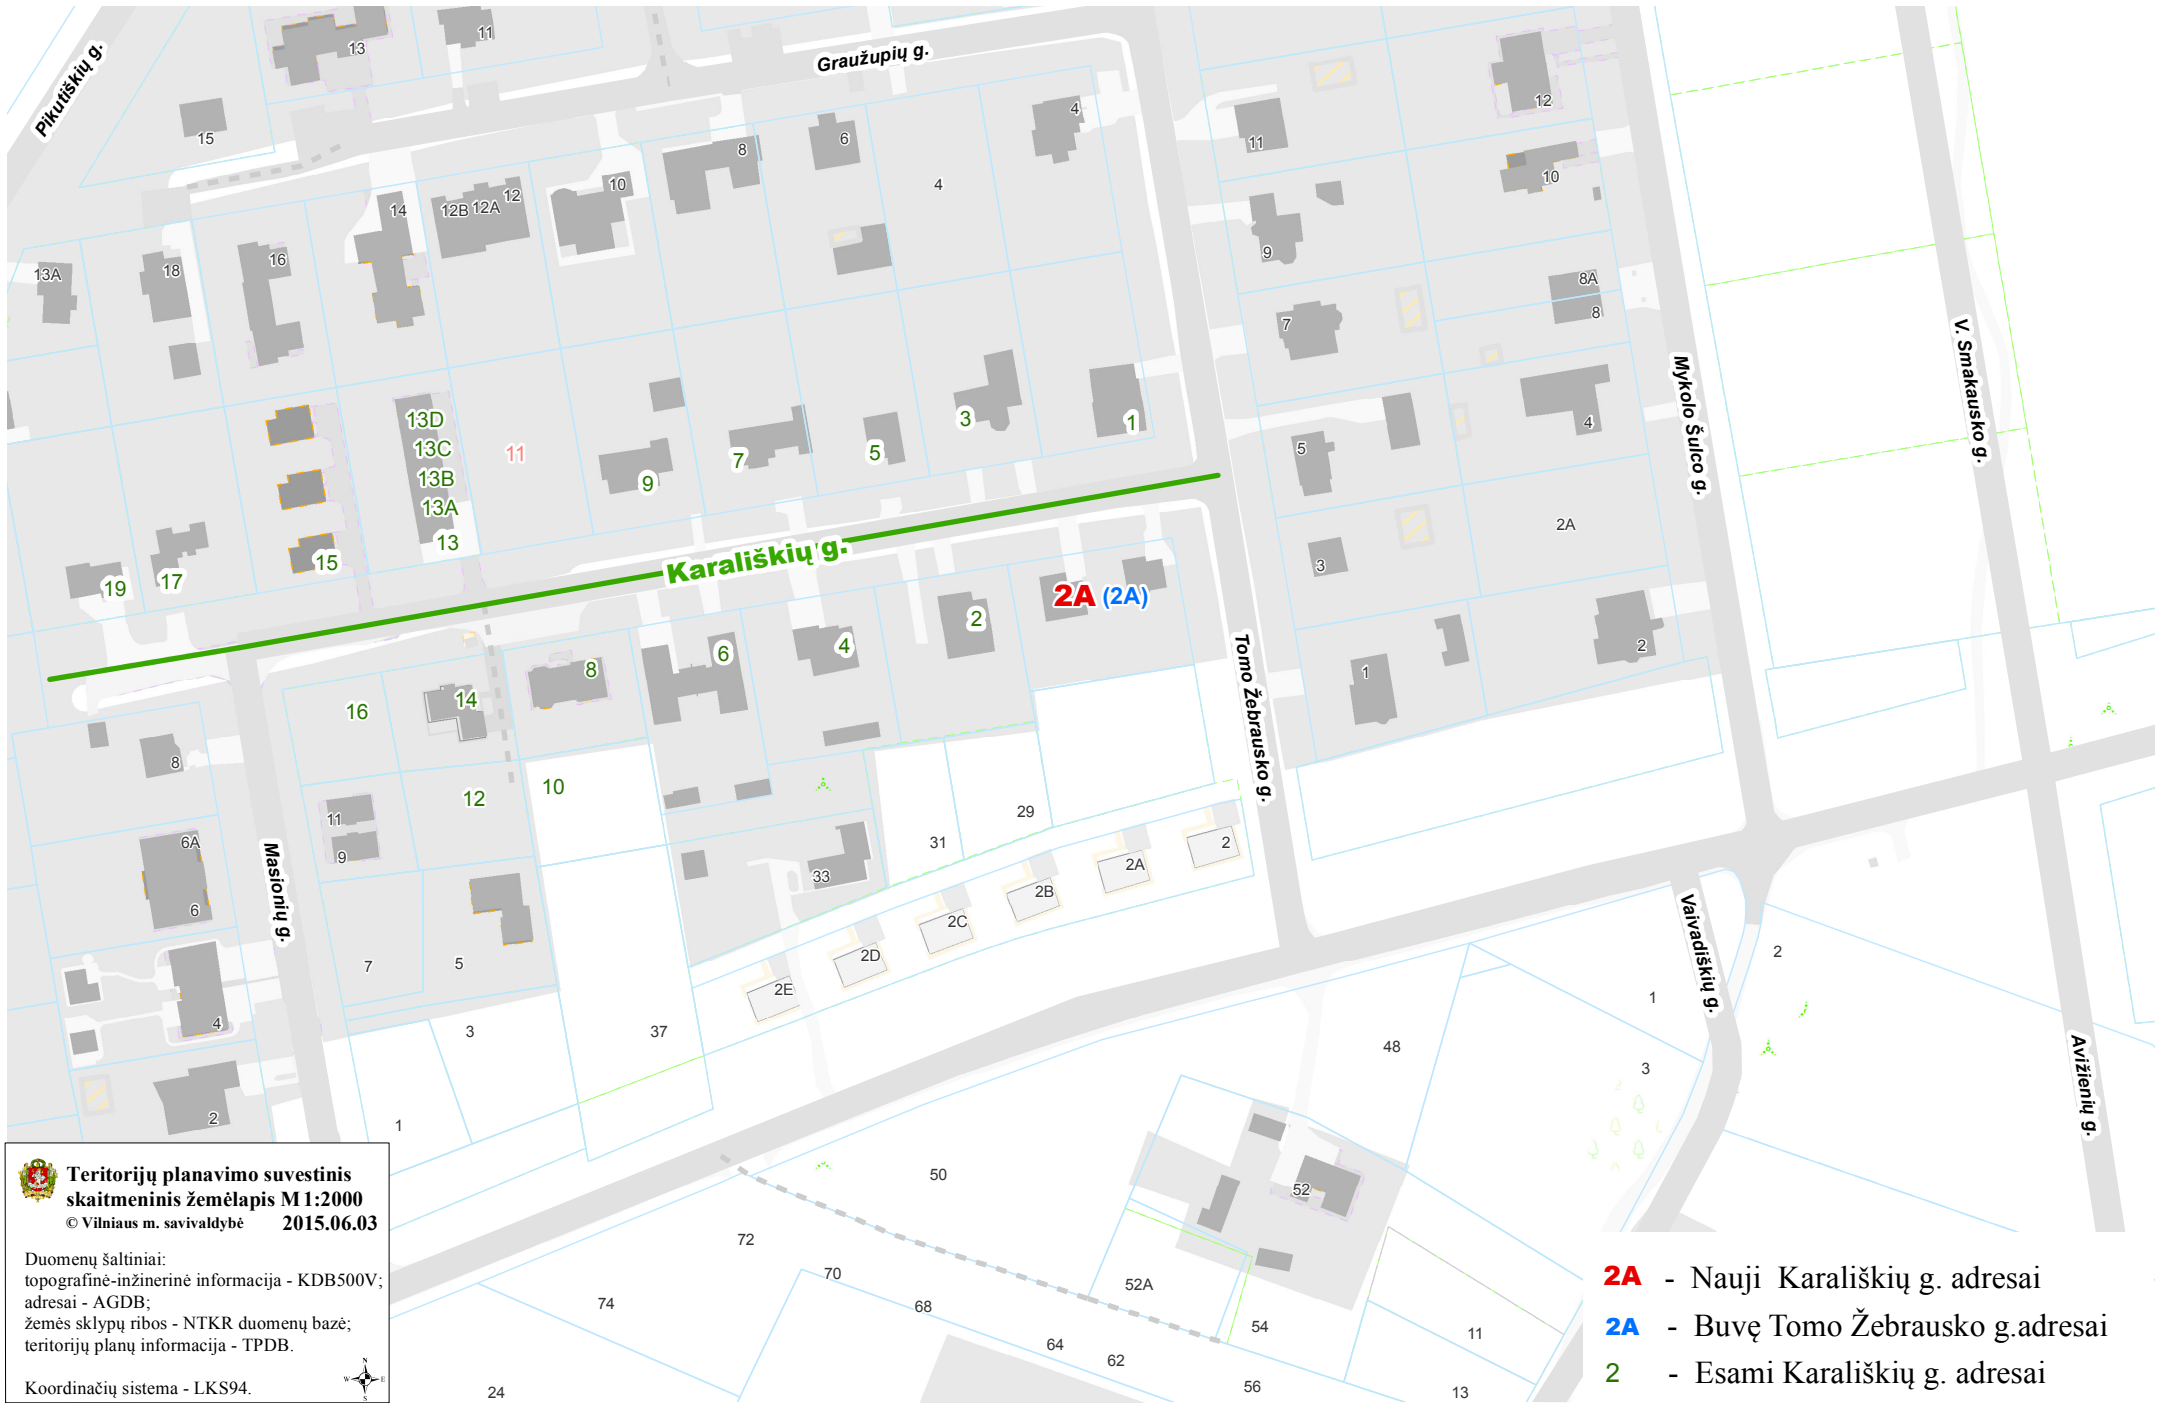

 **Teritorijų planavimo suvestinis skaitmeninis žemėlapis M1:2000**  
© Vilniaus m. savivaldybė 2015.06.03

Duomenų šaltiniai:  
topografinė-inžinerinė informacija - KDB500V;  
adresai - AGDB;  
žemės sklypų ribos - NTKR duomenų bazė;  
teritorijų planų informacija - TPDB.

Koordinatių sistema - LKS94.

- 2A** - Nauji Karališkių g. adresai
- 2A** - Buvę Tomo Žebrausko g. adresai
- 2** - Esami Karališkių g. adresai