



**VILNIAUS MIESTO SAVIVALDYBĖS
ADMINISTRACIJOS DIREKTORIUS**

**ĮSAKYMAS
DĖL APIE 6,8 HA TERITORIJOS PRIE GASTŲ GATVĖS
DETALIOJO PLANO RENGIMO DARBŲ PROGRAMOS TVIRTINIMO**

2023 m. rugpjūčio d. Nr.
Vilnius

Vadovaudamasis Lietuvos Respublikos teritorijų planavimo įstatymo 17 straipsnio 7 ir 9 dalimis, 25 straipsnio 2 dalimi, Kompleksinio teritorijų planavimo dokumentų rengimo taisyklėmis, patvirtintomis Lietuvos Respublikos aplinkos ministro 2014 m. sausio 2 d. įsakymu Nr. D1-8 „Dėl Kompleksinio teritorijų planavimo dokumentų rengimo taisyklių patvirtinimo“ ir Vilniaus miesto savivaldybės mero 2023 m. rugpjūčio 8 d. potvarkiu Nr. 955-674/23 „Dėl leidimo rengti apie 6,8 ha teritorijos prie Gastų gatvės detalų planą inicijavimo sutarties pagrindu“,

t v i r t i n u apie 6,8 ha teritorijos prie Gastų gatvės detaliojo plano rengimo darbų programą (pridedama).

Administracijos direktorius

Adomas Bužinskas

PATVIRTINTA:
Vilniaus m. savivaldybės
administracijos direktorius
2023 m. _____ d. įsakymu Nr.

PLANAVIMO DARBŲ PROGRAMA DETALIOJO PLANAVIMO DOKUMENTUI RENGTI


- 1. Planavimo dokumento pavadinimas:** Apie 6,8 ha teritorijos prie Gastų gatvės detalusis planas
- 2. Planuojamos teritorijos (sklypų) adresas:** žemės sklypai prie Gastų g. (kadastro Nr. 0101/0167:1174, Nr. 0101/0167:1175, Nr. 0101/0167:1176, Nr. 0101/0167:1226, Nr. 0101/0167:1347, Nr. 0101/0167:1348, Nr. 0101/0167:1585, Nr. 0101/0167:2429, Nr. 0101/0167:2531, Nr. 0101/0167:2609, Nr. 0101/0167:2635, Nr. 0101/0167:2658, Nr. 0101/0167:3084, Nr. 0101/0167:3346, Nr. 0101/0167:3959, Nr. 0101/0167:3961, Nr. 0101/0167:3960, Nr. 0101/0167:4645, Nr. 0101/0167:4647) bei laisvos nesuformuotos valstybinės žemės plotas.
- 3. Planuojamos teritorijos plotas:** apie 6,8 ha.
- 4. Planavimo organizatorius:** Vilniaus miesto savivaldybės administracijos direktorius, Konstitucijos pr. 3, LT-09601, Vilnius, tel. 8 5 2112616, faks. 8 5 2112222.
- 5. Planavimo iniciatorius:** fizinis asmuo.
- 6. Rengėjas:** pasirenka planavimo iniciatorius.
- 7. Planavimo pagrindas:** iniciatoriaus prašymas.
- 8. Planuojamos teritorijos kvartalo riba:** kvartalo ribos nustatomos pagal Verbų etnokultūros kraštovaizdžio draustinio specialiojo plano teritorijų suskirstymą (planuojama teritorija pažymėta pridedamoje schemoje).
- 9. Planavimo tikslai ir detaliojo plano uždaviniai:** suformuoti ir suplanuoti laisvos valstybinės žemės teritoriją, pagal poreikį sujungti ir (ar) padalyti žemės sklypus, nustatyti žemės sklypų paskirtį ir naudojimo būdą, suplanuoti susisiekimui ir inžinerinei infrastruktūrai skirtą teritorijos dalį bei nustatyti pagrindinius bei papildomus teritorijos naudojimo reglamentus vadovaujantis Vilniaus miesto savivaldybės teritorijos bendrojo plano sprendiniais (pagal pridedamą miesto plano ištrauką).
Pagal Vilniaus miesto savivaldybės teritorijos bendrąjį planą planuojama teritorija patenka į ekstensyvaus užstatymo zoną PLA-2-3.
- 10. Papildomi planavimo uždaviniai:** numatyti funkcinius bei kompozicinius ryšius su gretimomis teritorijomis, susisiekimu komunikacijas ir joms funkcionuoti reikalingų servitutų poreikį, suformuoti optimalią urbanistinę struktūrą, vykdyti institucijų išduotose planavimo sąlygose nurodytus reikalavimus.
- 11. Papildomi reglamentai:** nėra.
- 12. Tyrimai ir galimybių studijos:** parengti sprendinių pasekmių vertinimą urbanistinės raidos, infrastruktūros, kraštovaizdžio aspektais.
- 13. SPAV reikalingumas:** neprivalomas.
- 14. Detaliojo planavimo etapai:** parengiamasis, rengimo ir baigiamasis etapai.
- 15. Detaliojo plano koncepcijos rengimas:** nerengiama.
- 16. Atviras konkursas geriausiai urbanistinei idėjai atrinkti:** nereikalingas.
- 17. Sprendinių nepriklausomas ekspertinis vertinimas:** nereikalingas.

18. Viešumo užtikrinimas: detaliojo plano rengimo viešumo procedūros atliekamos teisės aktuose nustatyta tvarka. Jas užtikrina planavimo organizatorius ir jo įgaliotas asmuo.

19. Planavimo terminai: nurodomi teritorijų planavimo proceso inicijavimo sutartyje.

20. Derinimo procedūra: detalųjį planą derinti Lietuvos Respublikos teritorijų planavimo dokumentų rengimo ir teritorijų planavimo proceso valstybinės priežiūros informacinėje sistemoje (TPDRIS).

21. Kiti reikalavimai: trūkstamus planavimui pradinis duomenis organizatorius paveda surinkti rengėjui. Projektą rengti ant skaitmeninių žemėlapių, panaudojant M 1:500 – M1:1000 duomenis. Planavimo organizatorius patvirtintą dokumentą turi užregistruoti www.tpdr.lt.

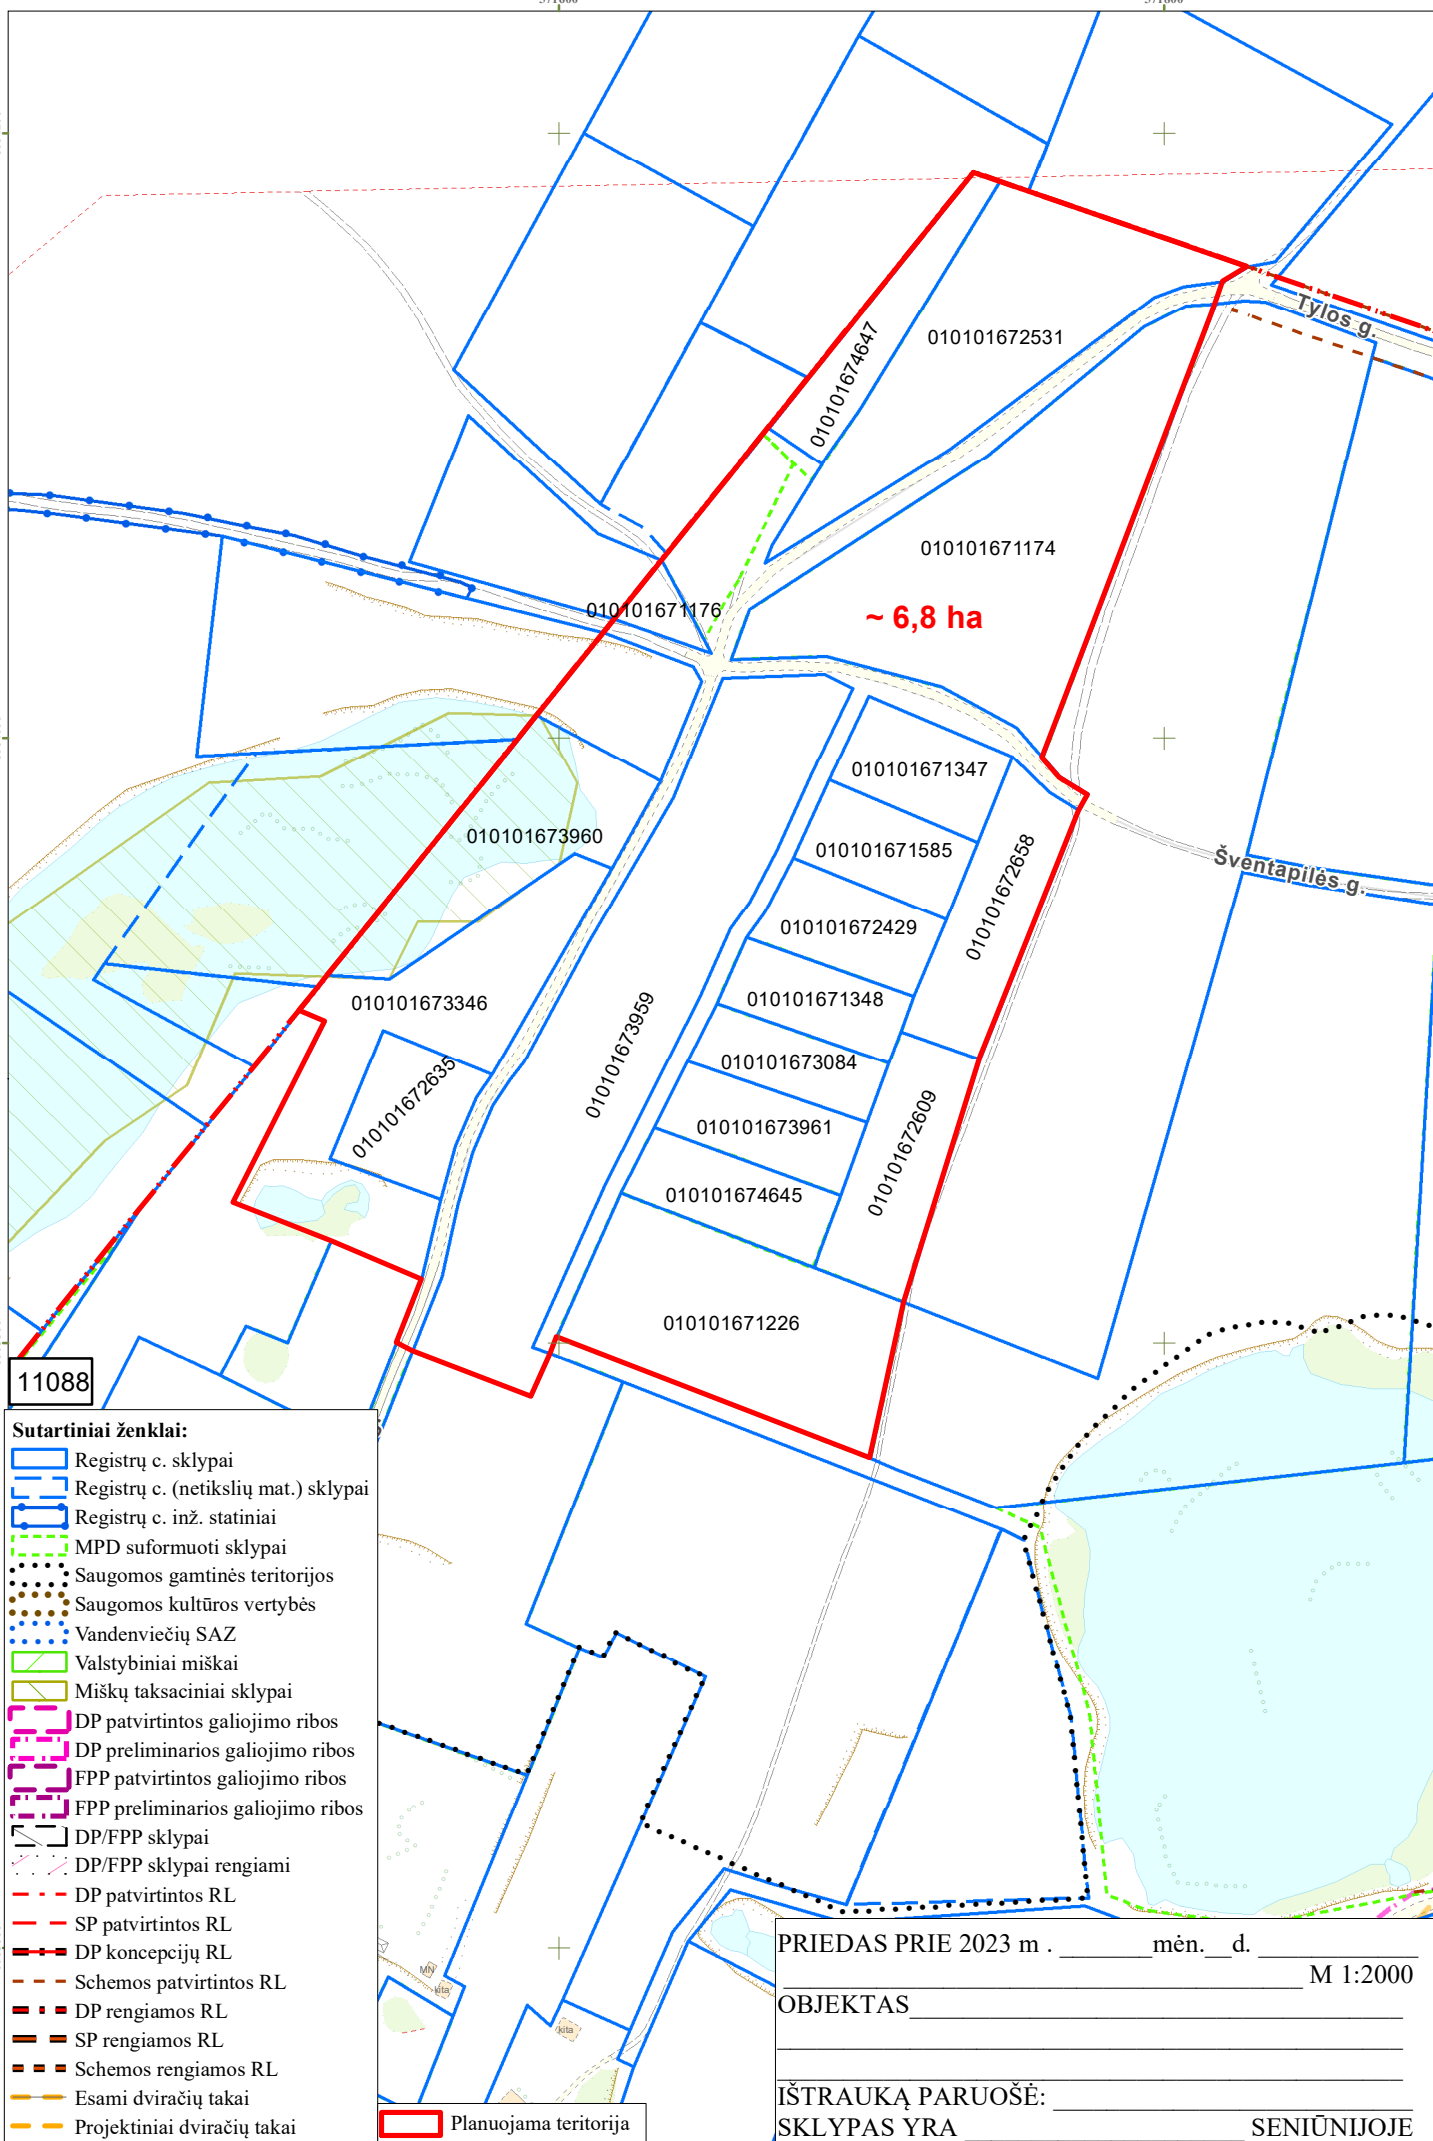

DETALŪS METADUOMENYS

Dokumento sudarytojas (-ai)	Vilniaus miesto savivaldybė 188710061, Konstitucijos pr. 3, LT-09601, Vilnius
Dokumento pavadinimas (antraštė)	DĖL APIE 6,8 HA TERITORIJOS PRIE GASTŲ GATVĖS DETALIOJO PLANO RENGIMO DARBŲ PROGRAMOS TVIRTINIMO
Dokumento registracijos data ir numeris	2023-08-18 Nr. 30-1890/23
Dokumento gavimo data ir dokumento gavimo registracijos numeris	–
Dokumento specifikacijos identifikavimo žymuo	ADOC-V1.0
Parašo paskirtis	Pasirašymas
Parašą sukūrusio asmens vardas, pavardė ir pareigos	Adomas Bužinskas, Administracijos direktorius, Administracijos direktorius
Sertifikatas išduotas	ADOMAS BUŽINSKAS, Vilniaus miesto savivaldybės administracija LT
Parašo sukūrimo data ir laikas	2023-08-18 13:10:01 (GMT+03:00)
Parašo formatas	XAdES-T
Laiko žymoje nurodytas laikas	2023-08-18 13:10:02 (GMT+03:00)
Informacija apie sertifikavimo paslaugų teikėją	ADIC CA-B, Asmens dokumentu israsymo centras prie LR VRM LT
Sertifikato galiojimo laikas	2023-05-22 10:24:23 – 2026-05-21 10:24:23
Informacija apie būdus, naudotus metaduomenų vientisumui užtikrinti	"Registravimas" paskirties metaduomenų vientisumas užtikrintas naudojant "RCSC IssuingCA, VI Registru centras - i.k. 124110246 LT" išduotą sertifikatą "Dokumentų valdymo sistema Avilys, Vilniaus miesto savivaldybės administracija, i.k. 188710061 LT", sertifikatas galioja nuo 2021-12-20 09:38:49 iki 2024-12-19 09:38:49
Pagrindinio dokumento priedų skaičius	2
Pagrindinio dokumento pridedamų dokumentų skaičius	–
Priedamo dokumento sudarytojas (-ai)	–
Priedamo dokumento pavadinimas (antraštė)	–
Priedamo dokumento registracijos data ir numeris	–
Programinės įrangos, kuria naudojantis sudarytas elektroninis dokumentas, pavadinimas	Dokumentų valdymo sistema „Avilys“, versija 3.5.72
Informacija apie elektroninio dokumento ir elektroninio (-ių) parašo (-ų) tikrinimą (tikrinimo data)	Atitinka specifikacijos keliamus reikalavimus. Visi dokumente esantys elektroniniai parašai galioja (2023-08-18 14:09:45)
Paieškos nuoroda	–
Papildomi metaduomenys	Nuorašą suformavo 2023-08-18 14:09:45 Dokumentų valdymo sistema „Avilys“