

# VILNIAUS MIESTO GATVIŲ, SKVERŲ IR AIKŠČIŲ IŠDĖSTYMO PLANAS M 1:5 000

PAVADINIMŲ GATVĖMS, PASTATAMS, STATINIAMS IR KITIEMS OBJEKTAMS SUTEIKIMO, KEITIMO IR ĮTRAUKIMO Į APSKAITĄ TVARKOS APRAŠO I PRIEDAS


Vilniaus miesto savivaldybės tarybos  
2022 m. \_\_\_\_\_ d. sprendimo Nr. \_\_\_\_\_  
\_\_\_\_\_ priedas

Kartografinis pagrindas	KDB 500V
Gatvės taškų koordinacių nustatymo būdas	Grafinis

## GATVIŲ TAŠKŲ KOORDINAČIŲ ŽINIARAŠTIS

### Takas "Mintis" - taškų Nr. plane 1 - 42

NR.PLANE	X	Y
1	6061174,62	579588,86
2	6061172,1	579594,29
3	6061138,5	579621,14
4	6061129,37	579631,33
5	6061122,63	579641,25
6	6061115,22	579649,85
7	6061106,75	579656,6
8	6061041,93	579690,99
9	6061027,46	579700,32
10	6061002,64	579713,75
11	6060993,64	579719,3
12	6060985,57	579725,26
13	6060975,25	579734,65
14	6060963,88	579747,22
15	6060953,42	579765,08
16	6060946,28	579782,27
17	6060933,71	579815,88
18	6060921,1	579846,69
19	6060914,79	579864,69
20	6060899,05	579891,68
21	6060892,76	579905,46
22	6060884,24	579933,75
23	6060877,52	579949,4
24	6060870,34	579975,69
25	6060865,61	579998,38
26	6060862,6	580011,71
27	6060864,79	580034,03
28	6060864,27	580049,1
29	6060861,8	580065,53
30	6060857,28	580078,23
31	6060848,38	580097,79
32	6060843,83	580111,96
33	6060829,02	580164,27
34	6060823,26	580190
35	6060821,66	580197,14
36	6060811,96	580234,6
37	6060806,56	580247,77
38	6060800,5	580270,03
39	6060794,65	580284,29
40	6060791,08	580289,21
41	6060787,79	580294,91
42	6060765,44	580343,72

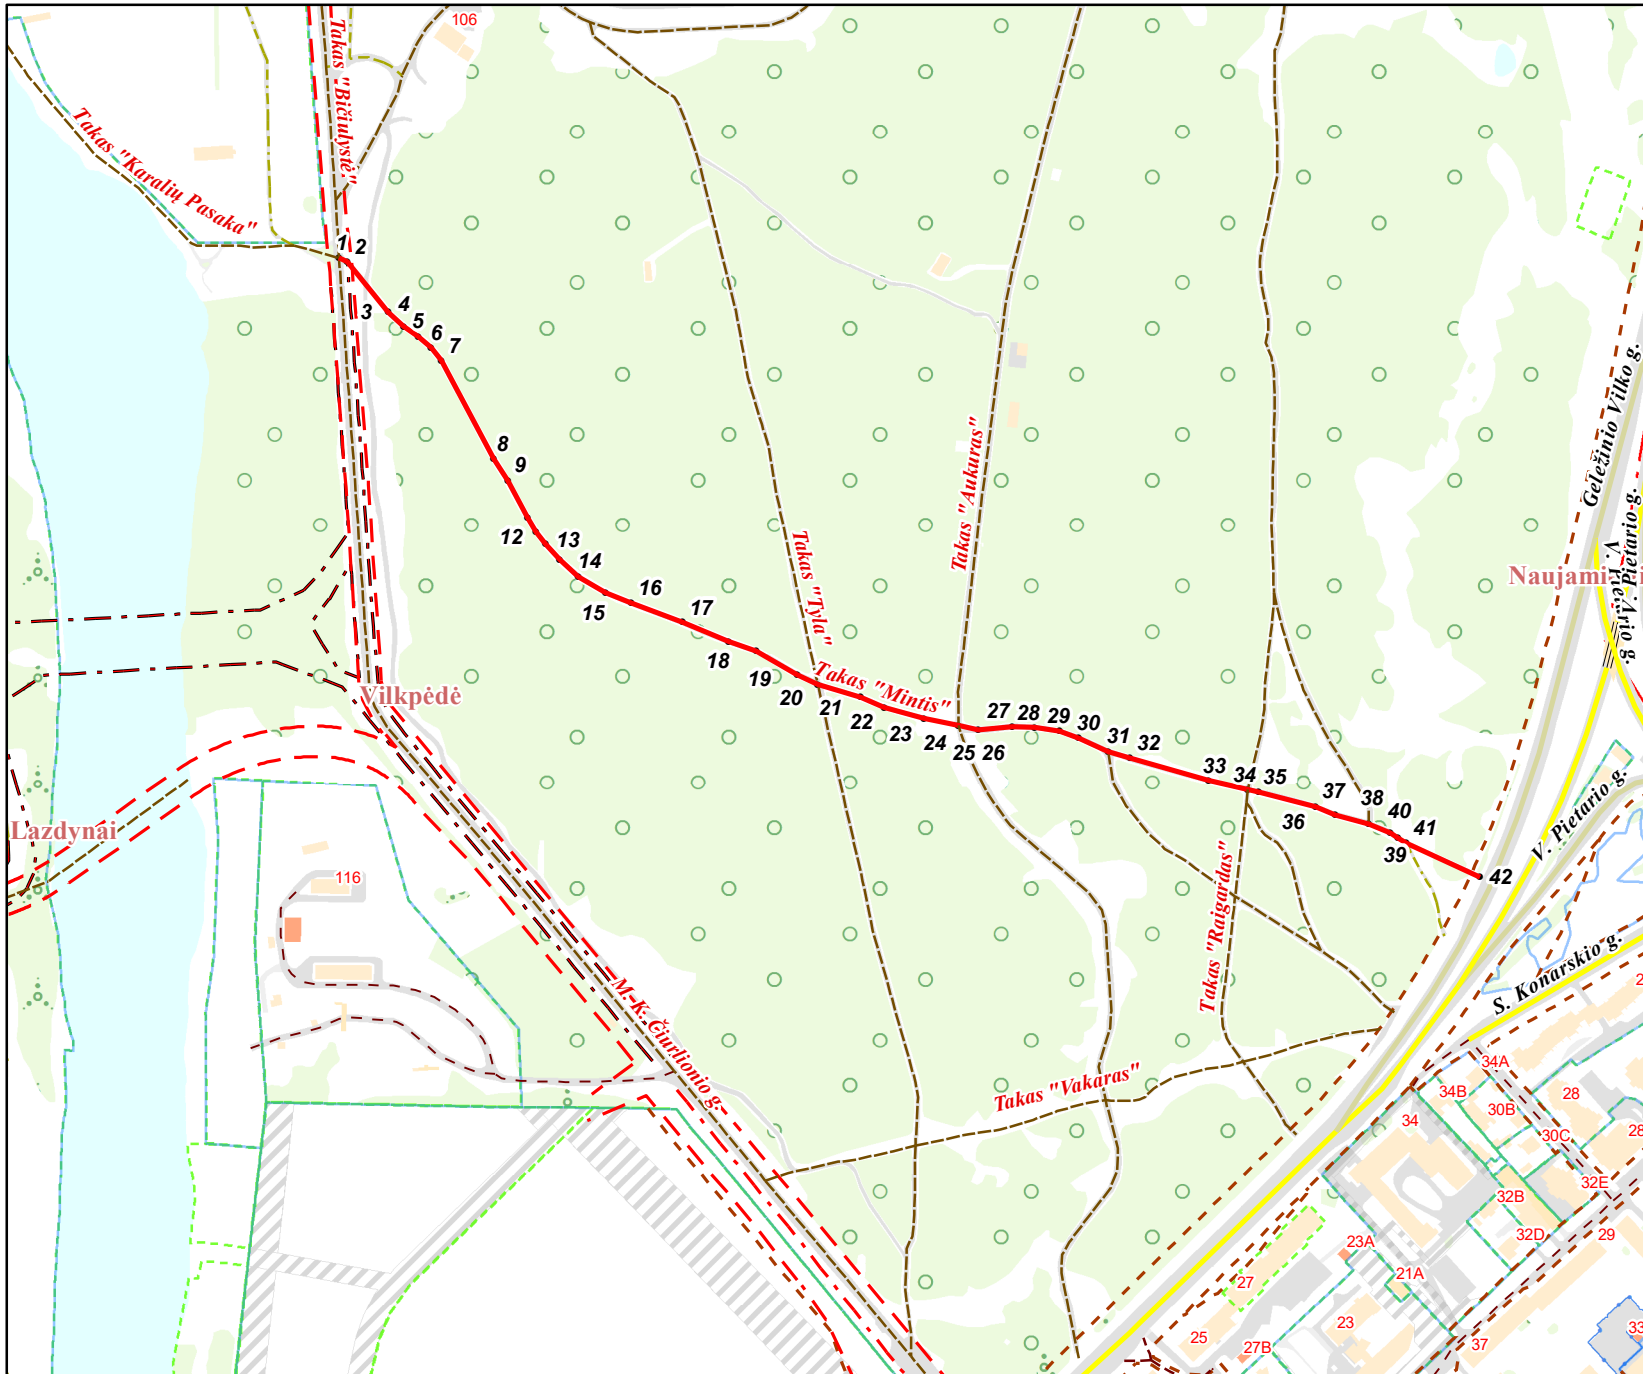

PATEIKIA:  
Vilniaus miesto savivaldybės administracijos  
Žemės administravimo ir GIS poskyrio vedėja