


VILNIAUS MIESTO SAVIVALDYBĖS NAUJININKŲ SENIŪNIOS  
**SB "UPELIS"**  
 ADRESŲ NUMERIŲ KEITIMO/SUTEIKIMO PLANAS



**"PLANETA"**

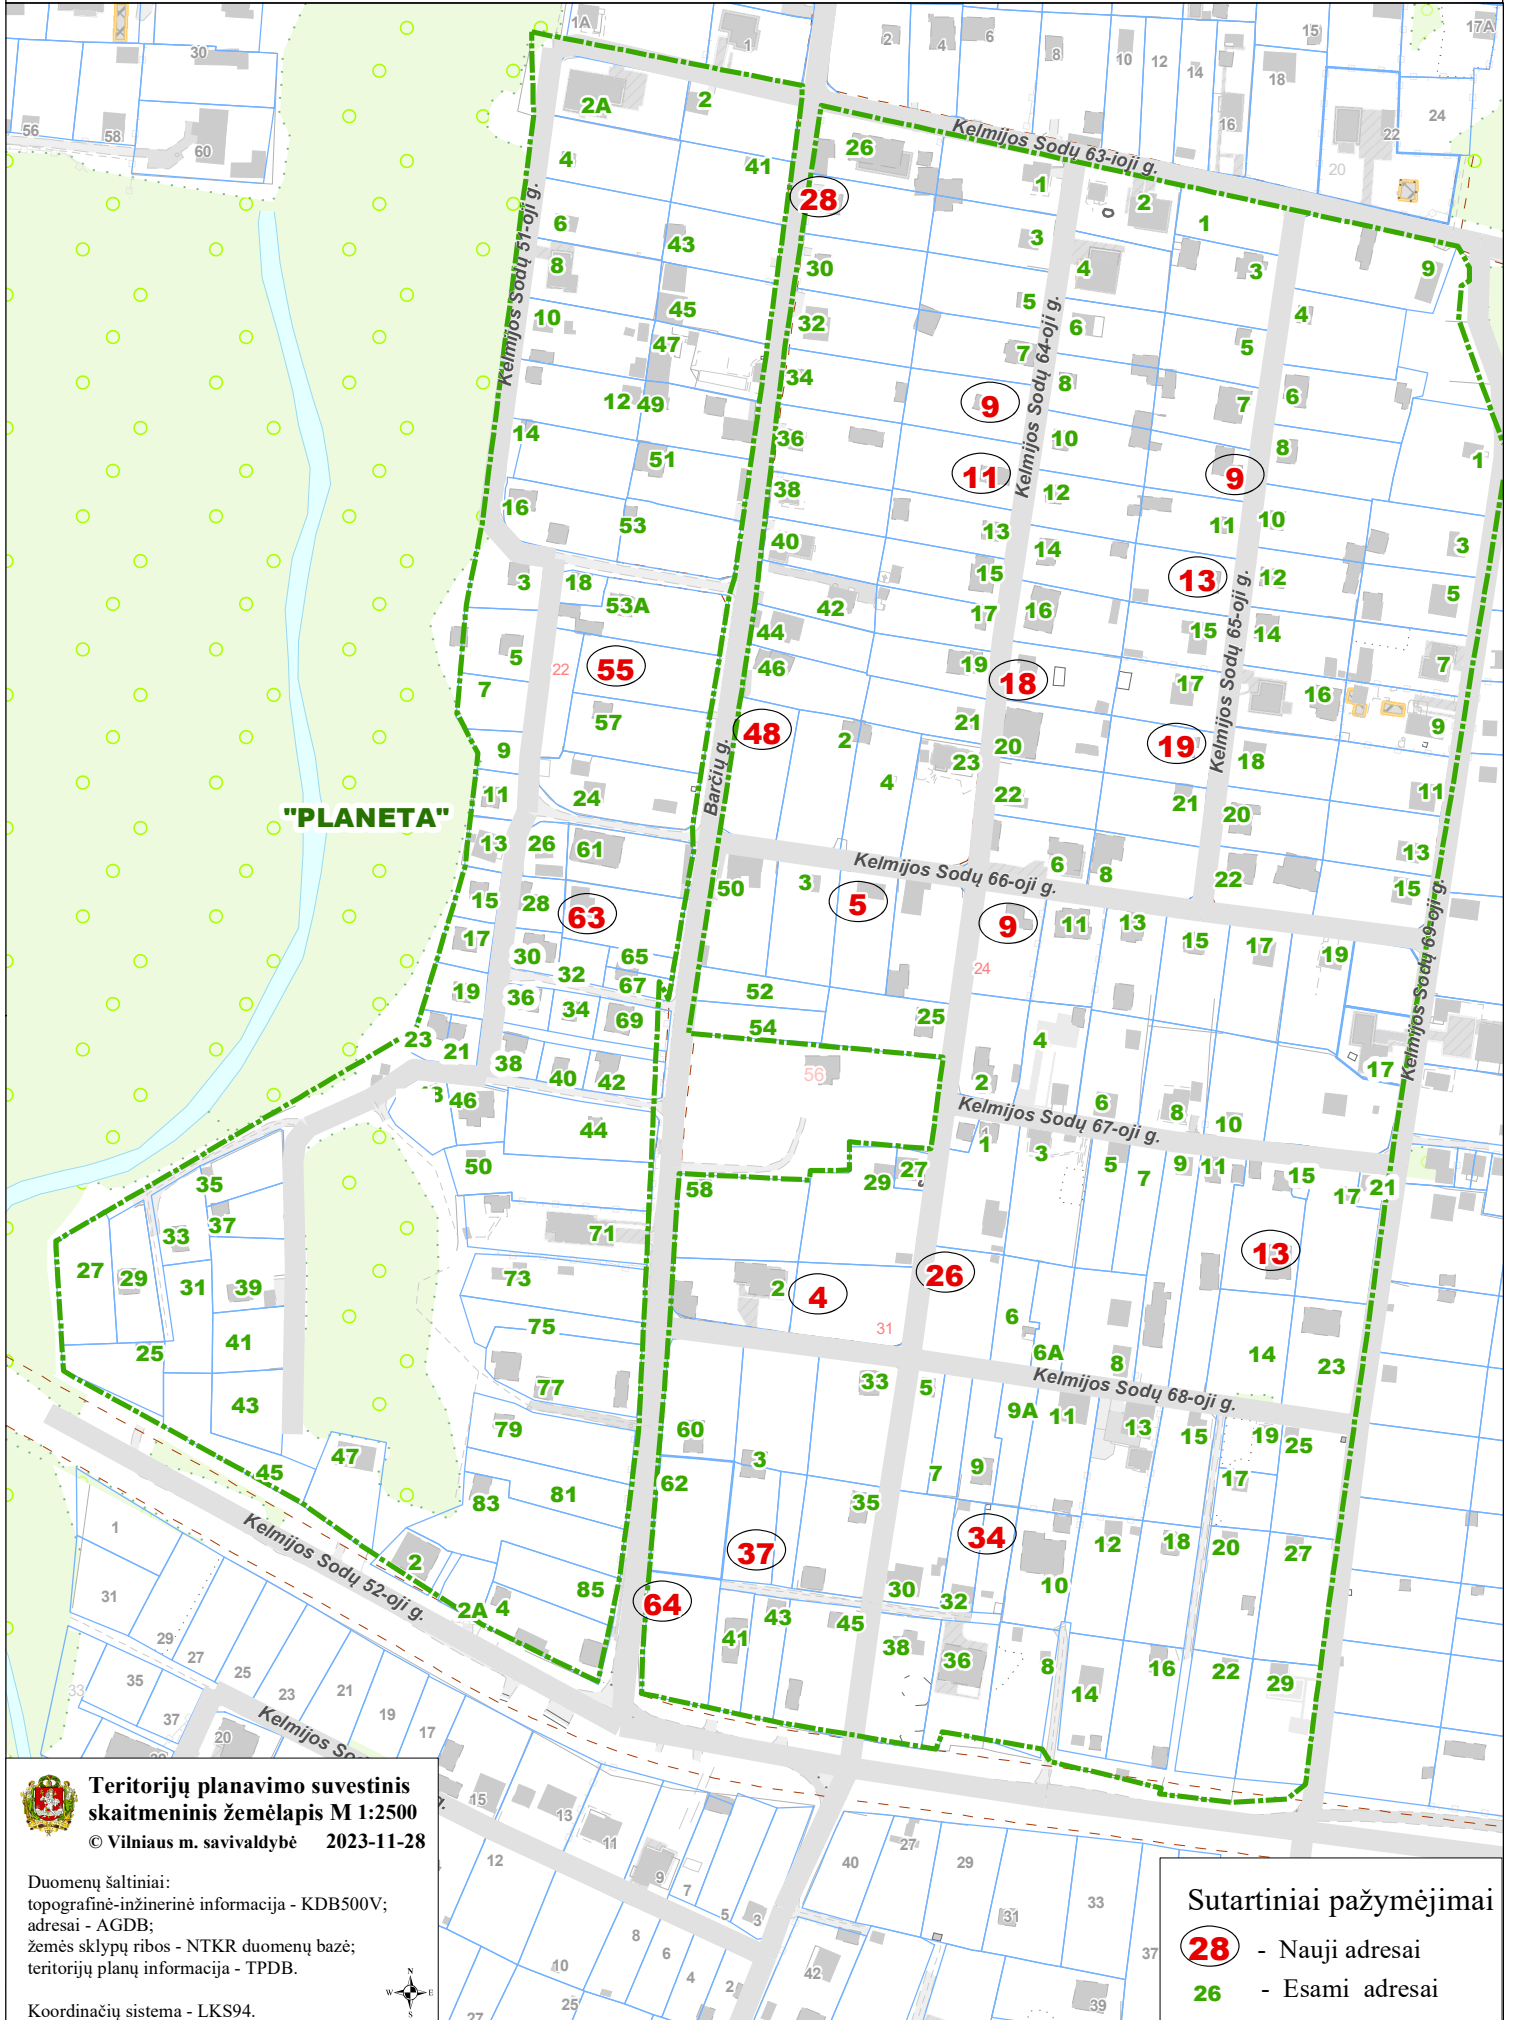

**Teritorijų planavimo suvestinis skaitmeninis žemėlapis M 1:2500**  
 © Vilniaus m. savivaldybė 2023-11-28

Duomenų šaltiniai:  
 topografinė-inžinerinė informacija - KDB500V;  
 adresai - AGDB;  
 žemės sklypų ribos - NTKR duomenų bazė;  
 teritorijų planų informacija - TPDB.

Koordinatų sistema - LKS94.



**Sutartiniai pažymėjimai**

- 28** - Nauji adresai
- 26** - Esami adresai