



VILNIAUS MIESTO SAVIVALDYBĖS

ĮSAKYMAS DĖL LEIDIMO KOREGUOTI TERITORIJOS PRIE RYGOS IR JUSTINIŠKIŲ GATVIŲ DETALIOJO PLANO SPRENDINIUS APIE 4,53 HA TERITORIJOJE PRIE JUSTINIŠKIŲ GATVĖS INICIJAVIMO SUTARTIES PAGRINDU

2024 m. gegužės d. Nr.
Vilnius

Vadovaudamasis Lietuvos Respublikos teritorijų planavimo įstatymo 6 straipsnio 2 dalimi, 17 straipsnio 8 ir 9 dalimis, 28 straipsnio 2 dalimi ir Kompleksinio teritorijų planavimo dokumentų rengimo taisyklių, patvirtintų Lietuvos Respublikos aplinkos ministro 2014 m. sausio 2 d. įsakymu Nr. D1-8 „Dėl Kompleksinio teritorijų planavimo dokumentų rengimo taisyklių patvirtinimo“, 315 ir 318 punktais:

1. L e i d ž i u koreguoti Vilniaus miesto savivaldybės tarybos 2001 m. gegužės 30 d. sprendimu Nr. 327 „Dėl pritarimo Vilniaus miesto bendrojo plano sprendinių tikslinimui ir teritorijos prie Rygos ir Justiniškių gatvių detaliojo plano sprendinių tvirtinimo“ patvirtinto detaliojo plano (TPD registro Nr. T00055380) sprendinius apie 4,53 (keturių ir penkiasdešimt trijų šimtųjų) ha teritorijoje prie Justiniškių gatvės inicijavimo sutarties pagrindu.

2. N u s t a t a u šiuos planavimo tikslus ir detaliojo plano uždavinius: esant poreikiui keisti sklypų ribas bei plotus, laisvoje valstybinėje žemėje suformuoti sklypą (-us) vadovaujantis galiojančiais teisės aktais, suplanuoti susisiekimo ir inžinerinių tinklų koridorius, planuojamoje teritorijoje nustatyti teritorijos naudojimo reglamentą vadovaujantis galiojančiais teisės aktais ir Vilniaus miesto savivaldybės teritorijos bendrojo plano sprendiniais (pagal pridedamą miesto plano ištrauką).

3. T v i r t i n u detaliojo plano planavimo darbų programą (pridedama).

4. N u t r a u k i u Vilniaus miesto savivaldybės administracijos direktoriaus pavaduotojo 2023 m. sausio 5 d. įsakymu Nr. A30-68/23 „Dėl leidimo koreguoti teritorijos prie Rygos ir Justiniškių gatvių detaliojo plano sprendinius apie 3,66 ha teritorijos dalyje prie Justiniškių gatvės inicijavimo sutarties pagrindu“ pradėtą procedūrą (Lietuvos Respublikos teritorijų planavimo dokumentų rengimo ir teritorijų planavimo proceso valstybinės priežiūros informacinėje sistemoje (TPDRIS) teritorijų planavimo dokumentas TPD Nr. K-VT-13-23-104).

5. P r i p a ž į s t u netekusiu galios Vilniaus miesto savivaldybės administracijos direktoriaus pavaduotojo 2023 m. sausio 5 d. įsakymą Nr. A30-68/23 „Dėl leidimo koreguoti teritorijos prie Rygos ir Justiniškių gatvių detaliojo plano sprendinius apie 3,66 ha teritorijos dalyje prie Justiniškių gatvės inicijavimo sutarties pagrindu“.

PATVIRTINTA:
Vilniaus m. savivaldybės
administracijos direktoriaus
2024 m. _____ d. įsakymu Nr.

PLANAVIMO DARBŲ PROGRAMA DETALIOJO PLANAVIMO DOKUMENTUI KOREGUOTI

- 1. Planavimo dokumento pavadinimas:** Teritorijos prie Rygos ir Justiniškių gatvių detaliojo plano sprendinių koregavimas apie 4,53 ha teritorijoje prie Justiniškių gatvės.
- 2. Planuojamos teritorijos (sklypų) adresas:** žemės sklypai (kadastro Nr. 0101/0029:0345, Nr. 0101/0029:0346) bei gretima teritorija.
- 3. Planuojamos teritorijos plotas:** apie 4,53 ha.
- 4. Nagrinėjama (numatomų sprendinių įtaką patirianti) teritorija:** Šešuolių, Justiniškių, Rygos gatvėmis bei Laisvės prospektu apribotas kvartalas, į kurį patenka planuojama teritorija (pažymėta pridedamoje schemoje).
- 5. Planavimo organizatorius:** Vilniaus miesto savivaldybės administracijos direktorius, Konstitucijos pr. 3, LT-09601, Vilnius, tel. 8 5 2112616, faks. 8 5 2112222.
- 6. Planavimo iniciatorius:** juridinis asmuo.
- 7. Rengėjas:** pasirenka planavimo iniciatorius.
- 8. Planavimo pagrindas:** iniciatoriaus prašymas.
- 9. Planavimo tikslai ir detaliojo plano uždaviniai:** esant poreikiui keisti sklypų ribas bei plotus, laisvoje valstybinėje žemėje suformuoti sklypą (-us) vadovaujantis galiojančiais teisės aktais, suplanuoti susisiekimo ir inžinerinių tinklų koridorius, planuojamoje teritorijoje nustatyti teritorijos naudojimo reglamentą vadovaujantis galiojančiais teisės aktais ir Vilniaus miesto savivaldybės teritorijos bendrojo plano sprendiniais (pagal pridedamą miesto plano ištrauką).
- 10. Keičiami galiojančiame detaliojame plane nustatyti reglamentai (išskyrus Kompleksinio teritorijų planavimo dokumentų rengimo taisyklių 315.1 ir 315.2 papunkčiuose nurodytus atvejus):** žemės naudojimo būdai ir pobūdžiai – R2 (rekreacinė teritorija), nustatomi Teritorijos prie Rygos ir Justiniškių gatvių detaliojo planu nenustatyti reglamentai.
- 11. Papildomi planavimo uždaviniai:**
 - įvertinti nagrinėjamos teritorijos (numatomų sprendinių įtaką patiriančios) kraštovaizdį, esamas ir (ar) suplanuotas urbanistines struktūras, inžinerinę ir socialinę infrastruktūrą. Vertinant kontekstą nagrinėjamoje teritorijoje pasiūlyti perspektyvinį galimą užstatymą, kuris pagrįstų siūlomus sprendinius planuojamoje teritorijoje. Pateikti urbanistinės struktūros schemą nagrinėjamai teritorijai. Į 3d.vilnius.lt įkelti planuojamo urbanistinio užstatymo 3D modelį;

- detalizuoti savivaldybės lygmens bendrajame plane nustatytus teritorijų naudojimo privalomuosius reikalavimus;
- atlikti šlaitų analizę bei kitus tyrimus ir vertinimus pagrindžiančius detaliojo plano sprendinius;
- pateikti papildomą informaciją, reikalingą detaliojo plano sprendiniams paaiškinti ir (ar) įgyvendinti;
- suformuoti optimalią urbanistinę struktūrą. Siūlomas formuoti kvartalų dydis 50x50 m. Siūlomas perimetrinis užstatymas;
- suplanuoti optimalų inžinerinių komunikacijų koridorių tinklą, numatyti pėsčiųjų, dviračių takų ryšių sistemą, kitas susisiekimo komunikacijas ir joms funkcionuoti reikalingų servitutų poreikį;
- numatyti funkcinius bei kompozicinius ryšius su gretimomis teritorijomis;
- nurodyti urbanistinių struktūrų, urbanistinių erdvių formavimo reikalavimus, formuoti miestietiškas gatvių išklotines vadovaujantis perimetrinio užstatymo principais;
- numatyti teritorijas želdynų plėtrai, priemones jiems atkurti, esamų apsaugai ir naudojimui;
- išsaugoti kraštovaizdžio savitumą vertinant Lūžių parką;
- esant poreikiui numatyti žemės sklypų pertvarkymo galimybes, numatyti susisiekimo ir inžinerinių tinklų koridorių teritorijų, atskirųjų želdynų teritorijų ir kitų žemės sklypų naudojimo būdų žemės sklypus;
- įvertinus esamą būklę ir parengus detaliojo plano sprendinius, sprendinių konkretizavimo stadijoje vyriausiajam architektui įvertinus poreikį, pateikti formuojamų urbanistinių struktūrų maketą, reikalingą detaliojo plano sprendiniams paaiškinti;
- vykdyti institucijų išduotose planavimo sąlygose nurodytus reikalavimus.

12. Papildomi reglamentai:

- servitutų zonos;
- pastatų aukštų skaičius;
- požeminio užstatymo zona;
- teritorijos tūrinės ir erdvinės kompozicijos, urbanistinių struktūrų ir urbanistinių erdvių formavimo reikalavimai;
- numatomų susisiekimo komunikacijų (aptarnaujančių gatvių ir pagalbinių gatvių trasų), skirstomųjų tinklų, jiems funkcionuoti reikalingų servitutų išdėstymas;
- atliekų surinkimo konteinerių aikštelių išdėstymas;
- siūlomas pastatų išdėstymas, viešųjų erdvių išdėstymas;
- priklausomųjų želdynų išdėstymas;

- kraštovaizdžio savitumui išsaugoti svarbių gamtinių elementų, saugotinių želdinių ir (ar) jų grupių išdėstymas;
- planuojamos teritorijos aprūpinimo inžineriniais tinklais būdai ir (ar) numatomų inžinerinių tinklų išdėstymas.

13. Tyrimai ir galimybių studijos:

- parengti planuojamos teritorijos topografinį planą;
- atlikti medžių taksaciją (pagal poreikį arboristinį vertinimą);
- atlikti kitus tyrimus bei studijas pagal institucijų sąlygas ir teisės aktus.

14. SPAV reikalingumas: nustatomas atliekant SPAV atranką.

15. Detaliojo plano koncepcijos rengimas: nerengiama.

16. Detaliojo planavimo etapai: parengiamasis, rengimo ir baigiamasis etapai.

17. Esamos būklės įvertinimo stadija: atliekama.

18. Atviras konkursas geriausiai urbanistinei idėjai atrinkti: nereikalingas.

19. Sprendinių nepriklausomas ekspertinis vertinimas: nereikalingas.

20. Suplanuotų urbanistinių struktūrų vizualizacijos 3D formatu ir maketo parengimas: Į 3d.vilnius.lt įkelti planuojamo urbanistinio užstatymo 3D modelį. Įvertinus esamą būklę ir parengus detaliojo plano sprendinius, sprendinių konkretizavimo stadijoje vyriausiajam architektui įvertinus poreikį, pateikti formuojamų urbanistinių struktūrų maketą, reikalingą detaliojo plano sprendiniams paaiškinti.


21. Viešumo užtikrinimas: detaliojo plano koregavimo viešumo procedūros atliekamos teisės aktuose nustatyta tvarka. Jas užtikrina planavimo organizatorius ir jo įgaliotas asmuo.

22. Informacinio (-ių) stendo (-ų) vieta (-os) ir stendo (-ų) matmenys: informacinių stendų vietos nurodytos tvirtinamoje miesto plano ištraukoje. Informacinio stendo dydis nemažesnis kaip 1,5 kv. m ploto.

23. Planavimo terminai: nurodomi teritorijų planavimo proceso inicijavimo sutartyje.

24. Derinimo procedūra: detalųjį planą derinti Lietuvos Respublikos teritorijų planavimo dokumentų rengimo ir teritorijų planavimo proceso valstybinės priežiūros informacinėje sistemoje (TPDRIS).

25. Kiti reikalavimai: trūkstamus planavimui pradinis duomenis organizatorius paveda surinkti rengėjui. Projektą rengti ant skaitmeninių žemėlapių, panaudojant M 1:500 – M1:1000 duomenis. Planavimo organizatorius patvirtintą dokumentą turi užregistruoti www.tpdr.lt.

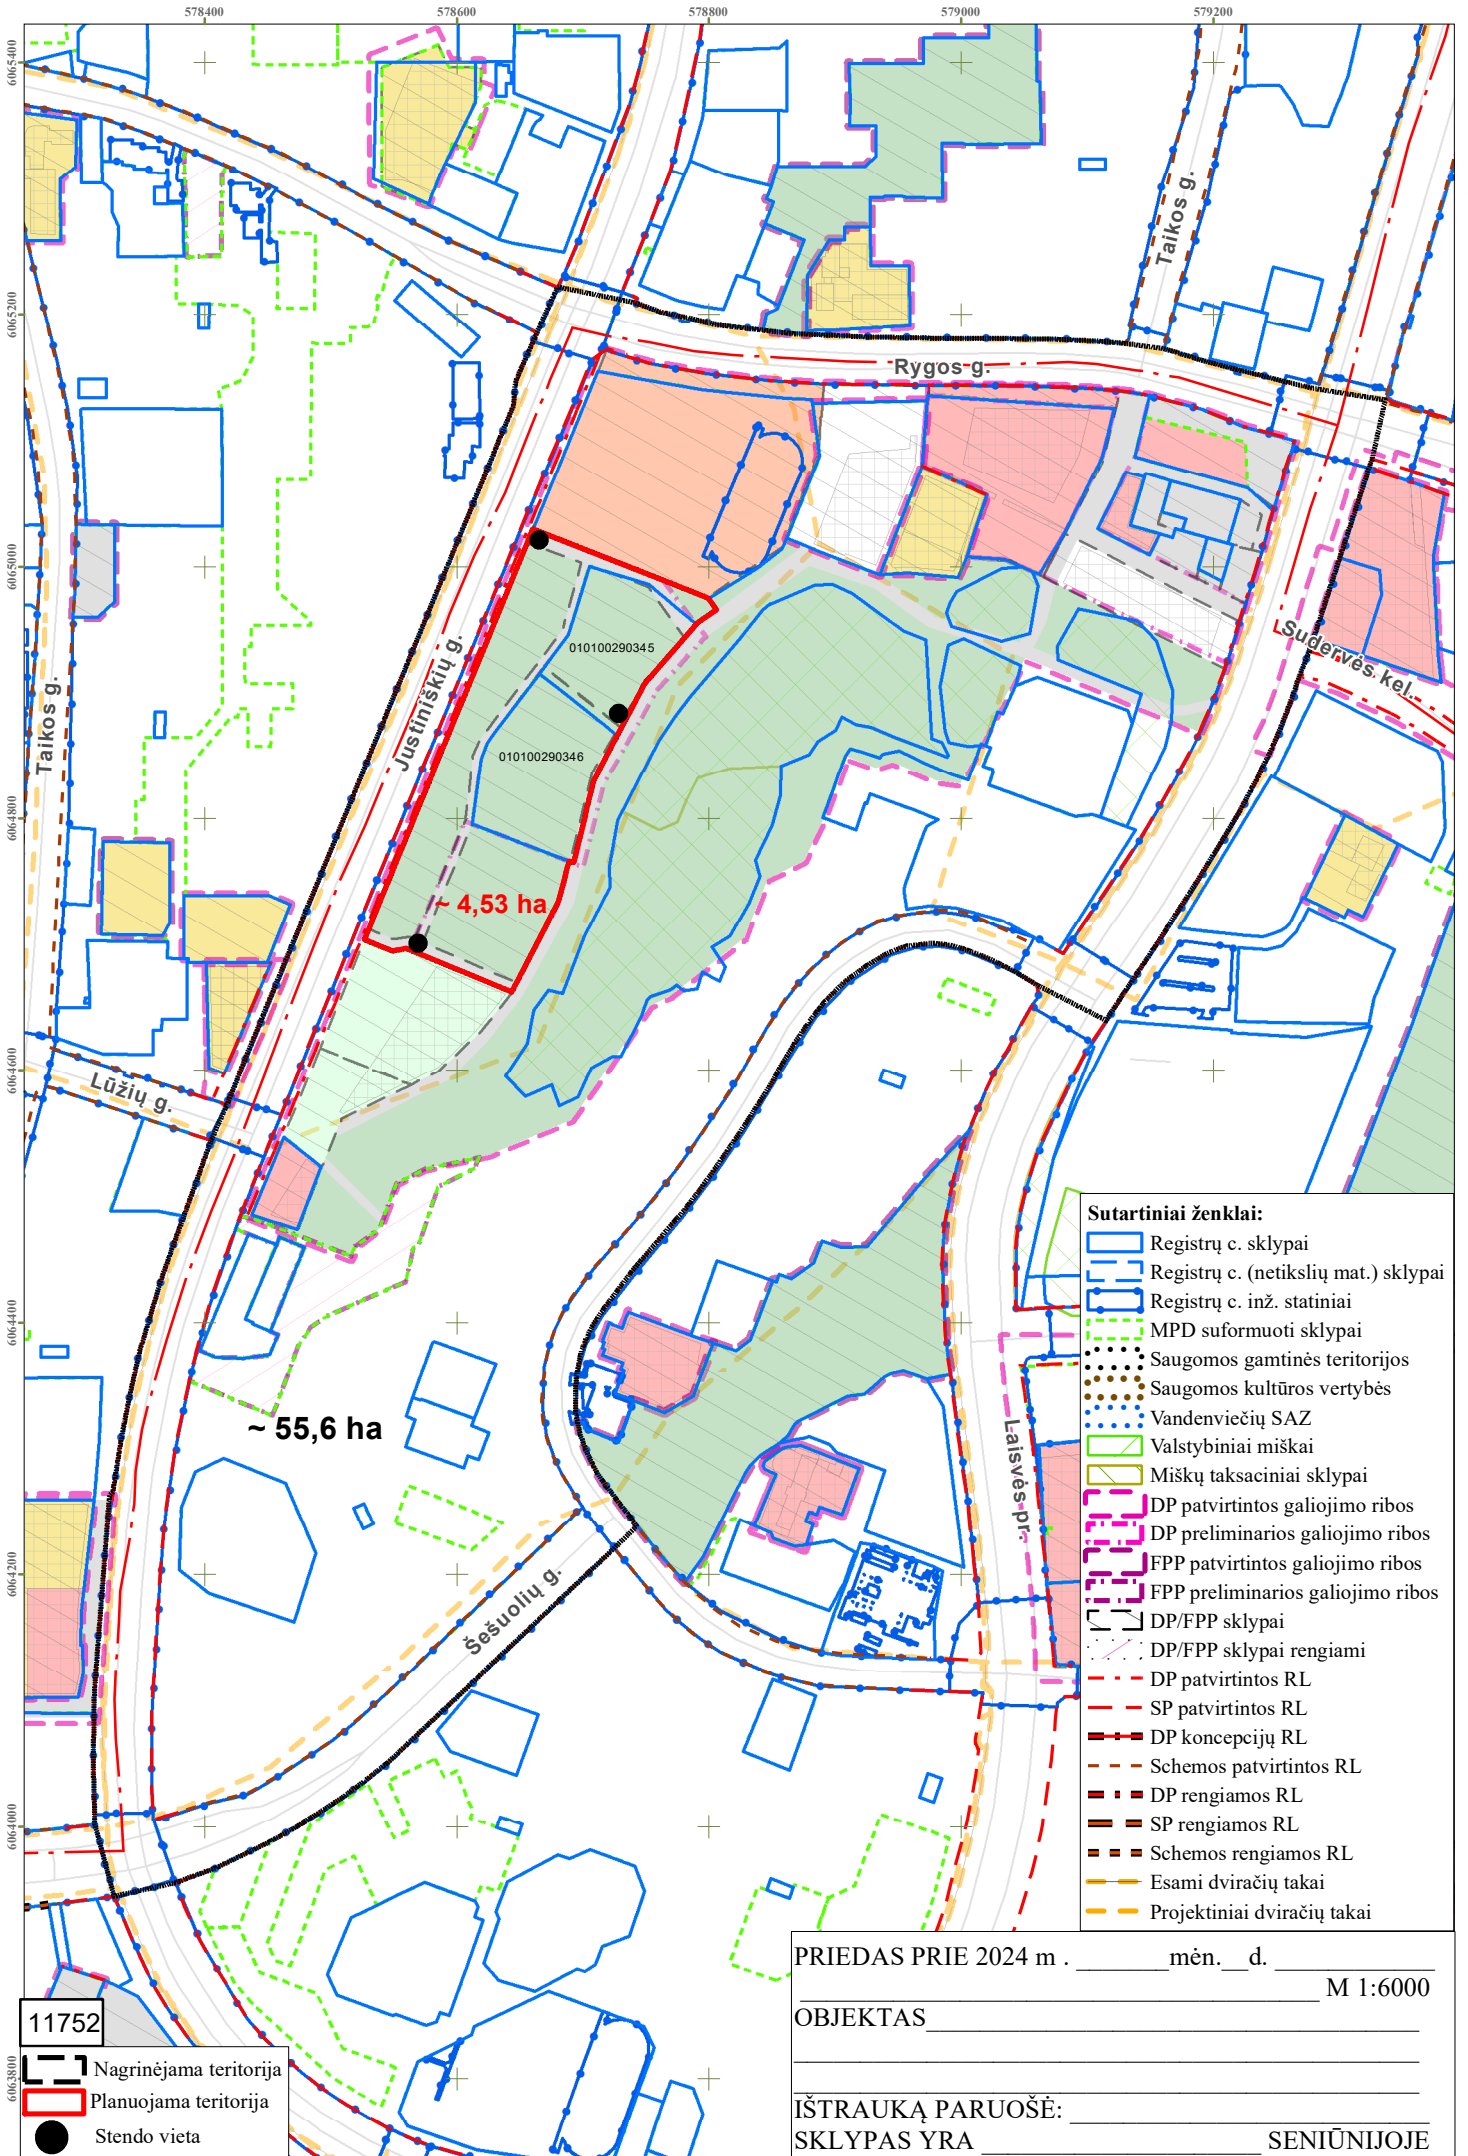

- Sutartiniai ženklai:**
- Registru c. sklypai
 - Registru c. (netikslų mat.) sklypai
 - Registru c. inž. statiniai
 - MPD suformuoti sklypai
 - Saugomos gamtinės teritorijos
 - Saugomos kultūros vertybės
 - Vandenviečių SAZ
 - Valstybiniai miškai
 - Miškų taksaciniai sklypai
 - DP patvirtintos galiojimo ribos
 - DP preliminarios galiojimo ribos
 - FPP patvirtintos galiojimo ribos
 - FPP preliminarios galiojimo ribos
 - DP/FPP sklypai
 - DP/FPP sklypai rengiami
 - DP patvirtintos RL
 - SP patvirtintos RL
 - DP koncepcijų RL
 - Schemos patvirtintos RL
 - DP rengiamos RL
 - SP rengiamos RL
 - Schemos rengiamos RL
 - Esami dviračių takai
 - Projektiniai dviračių takai

11752

Nagrinėjama teritorija

Planuojama teritorija

Stendo vieta

PRIEDAS PRIE 2024 m . _____ mėn. _____ d. _____ M 1:6000

OBJEKTAS _____

IŠTRAUKĄ PARUOŠĖ: _____

SKLYPAS YRA _____ SENIŪNIJOJE