



UAB "AEXN"
 Tel. +37068609757 Aušros Vartų g.27-15, Vilnius
 Internetas: www.aexn.lt; el.p.
 aexn.architects@gmail.com

DAUGIABUČIŲ GYVENAMŲJŲ NAMŲ BROLIŲ G. 16 VILNIUJE STATYBOS
 PROJEKTAS (Vilniaus senamiesčio, un. objekto kodas 16073, vizualinės
 apsaugos pozonis). Nauja statyba, ypatingas statinys. Adresas: žemės
 sklypas, esantis Brolių g. 16, Vilnius, kadastro Nr. 1010/0070:382, kurio
 bendras plotas 10996 kv. m.

Atestato nr.				
Atestato nr.	Pareigos	V. Pavardė	Parašas	Data
A 1618	PV	Jovita Pauplienė		2019 05
A 914	PDV	Martynas Mankus		2019 05
	ARCHIT.	Tomas Grunskis		2019 05
	ARCHIT.	Diana Poškienė		2019 05

Užsakovas
UAB "Terra Magna"
 Tel. +37067222161 P.Vileišio g. 6-4, Vilnius

Etapas	Tekstinis žymuo	Lapas	Lapų	Laida
PP	002-019-DGB-PP-SA-09.3	1	1	1

Vizualizacija

M



UAB "AEXN"
 Tel. +37068609757 Aušros Vartų g.27-15, Vilnius
 Internetas: www.aexn.lt; el.p.
 aexn.architects@gmail.com

DAUGIABUČIŲ GYVENAMŲJŲ NAMŲ BROLIŲ G. 16 VILNIUJE STATYBOS
 PROJEKTAS (Vilniaus senamiesčio, un. objekto kodas 16073, vizualinės
 apsaugos pozonis). Nauja statyba, ypatingas statinys. Adresas: žemės
 sklypas, esantis Brolių g. 16, Vilnius, kadastro Nr. 1010/0070:382, kurio
 bendras plotas 10996 kv. m.

Atestato nr.				
Atestato nr.	Pareigos	V. Pavardė	Parašas	Data
A 1618	PV	Jovita Pauplienė		2019 05
A 914	PDV	Martynas Mankus		2019 05
	ARCHIT.	Tomas Grunskis		2019 05
	ARCHIT.	Diana Poškienė		2019 05

Užsakovas **UAB "Terra Magna"**
 Tel. +37067222161 P. Vileišio g. 6-4, Vilnius

Etapas	Tekstinis žymuo	Lapas	Lapų	Laida
PP	002-019-DGB-PP-SA-09.4	1	1	1

Vizualizacija

M



UAB "AEXN"
 Tel. +37068609757 Aušros Vartų g.27-15, Vilnius
 Internetas: www.aexn.lt; el.p.
 aexn.architects@gmail.com

DAUGIABUČIŲ GYVENAMŲJŲ NAMŲ BROLIŲ G. 16 VILNIUJE STATYBOS
 PROJEKTAS (Vilniaus senamiesčio, un. objekto kodas 16073, vizualinės
 apsaugos pozonis). Nauja statyba, ypatingas statinys. Adresas: žemės
 sklypas, esantis Brolių g. 16, Vilnius, kadastro Nr. 1010/0070:382, kurio
 bendras plotas 10996 kv. m.


Atestato nr.				
Atestato nr.	Pareigos	V. Pavardė	Parašas	Data
A 1618	PV	Jovita Pauplienė		2019 05
A 914	PDV	Martynas Mankus		2019 05
	ARCHIT.	Tomas Grunskis		2019 05
	ARCHIT.	Diana Poškienė		2019 05

Užsakovas
UAB "Terra Magna"
 Tel. +37067222161 P. Vileišio g. 6-4, Vilnius

Etapas	Tekstinis žymuo	Lapas	Lapų	Laida
PP	002-019-DGB-PP-SA-09.5	1	1	1

M

Vizualizacija

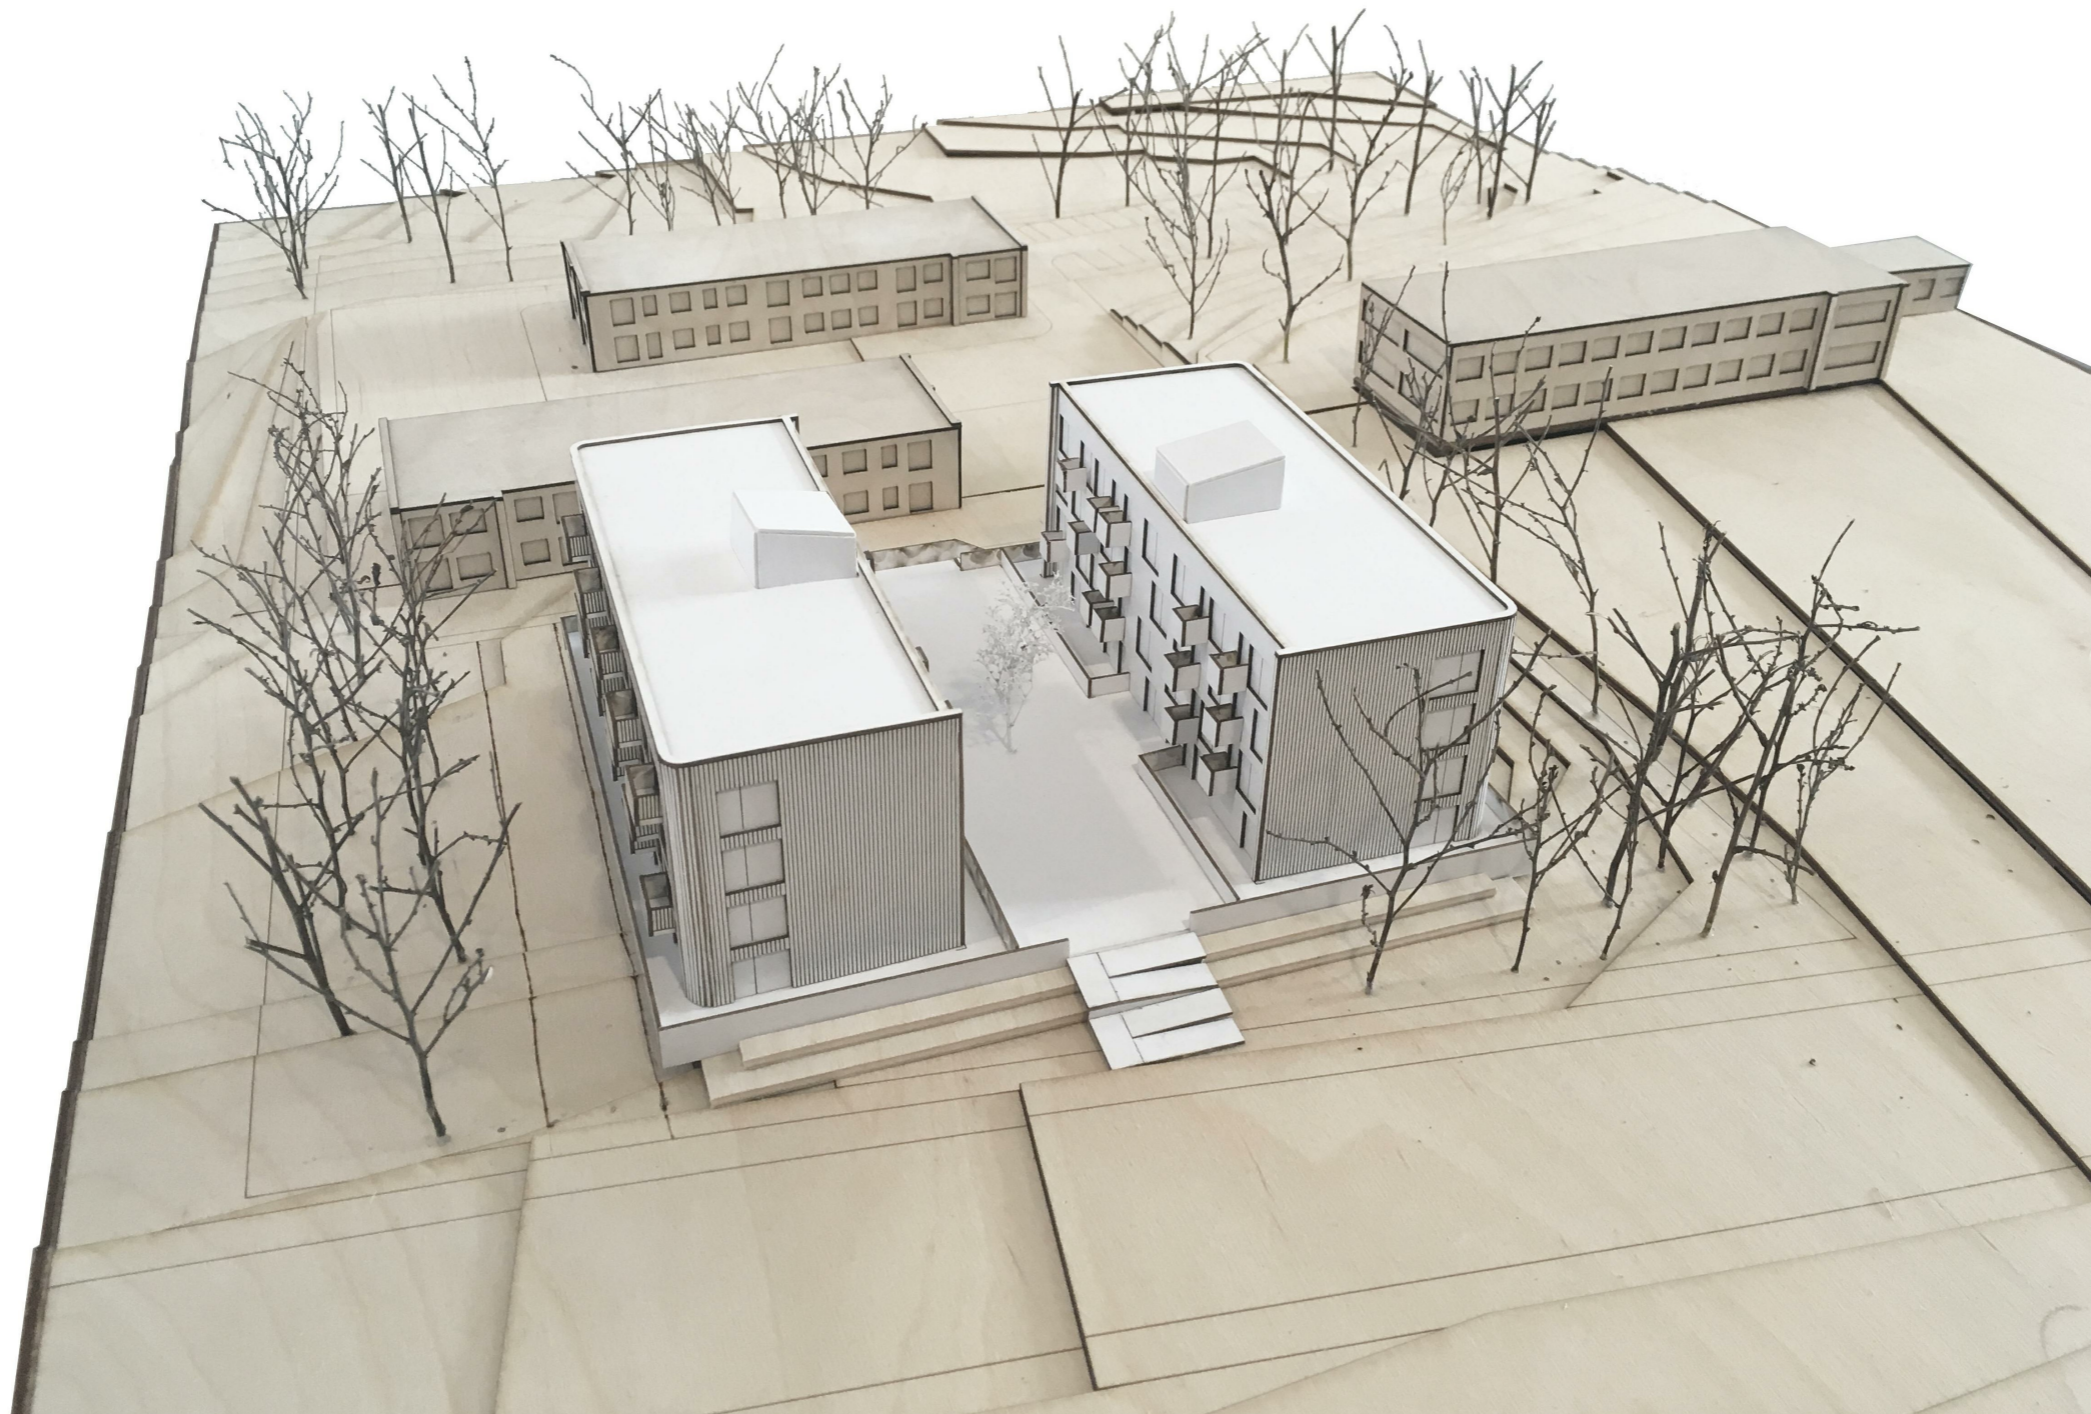

UAB "AEXN"
 Tel. +37068609757 Aušros Vartų g.27-15, Vilnius
 Internetas: www.aexn.lt; el.p.
 aexn.architects@gmail.com

DAUGIABUČIŲ GYVENAMŲJŲ NAMŲ BROLIŲ G. 16 VILNIUJE STATYBOS
 PROJEKTAS (Vilniaus senamiesčio, un. objekto kodas 16073, vizualinės
 apsaugos pozonis). Nauja statyba, ypatingas statinys. Adresas: žemės
 sklypas, esantis Brolių g. 16, Vilnius, kadastro Nr. 1010/0070:382, kurio
 bendras plotas 10996 kv. m.


Atestato nr.	Pareigos	V. Pavardė	Parašas	Data
A 1618	PV	Jovita Pauplienė		2019 05
A 914	PDV	Martynas Mankus		2019 05
	ARCHIT.	Tomas Grunskis		2019 05
	ARCHIT.	Diana Poškienė		2019 05

Užsakovas
UAB "Terra Magna"
 Tel. +37067222161 P. Vileišio g. 6-4, Vilnius

Etapas	Tekstinis žymuo	Lapas	Lapų	Laida
PP	002-019-DGB-PP-SA-10.1	1	1	1

M

Maketo fotografijos

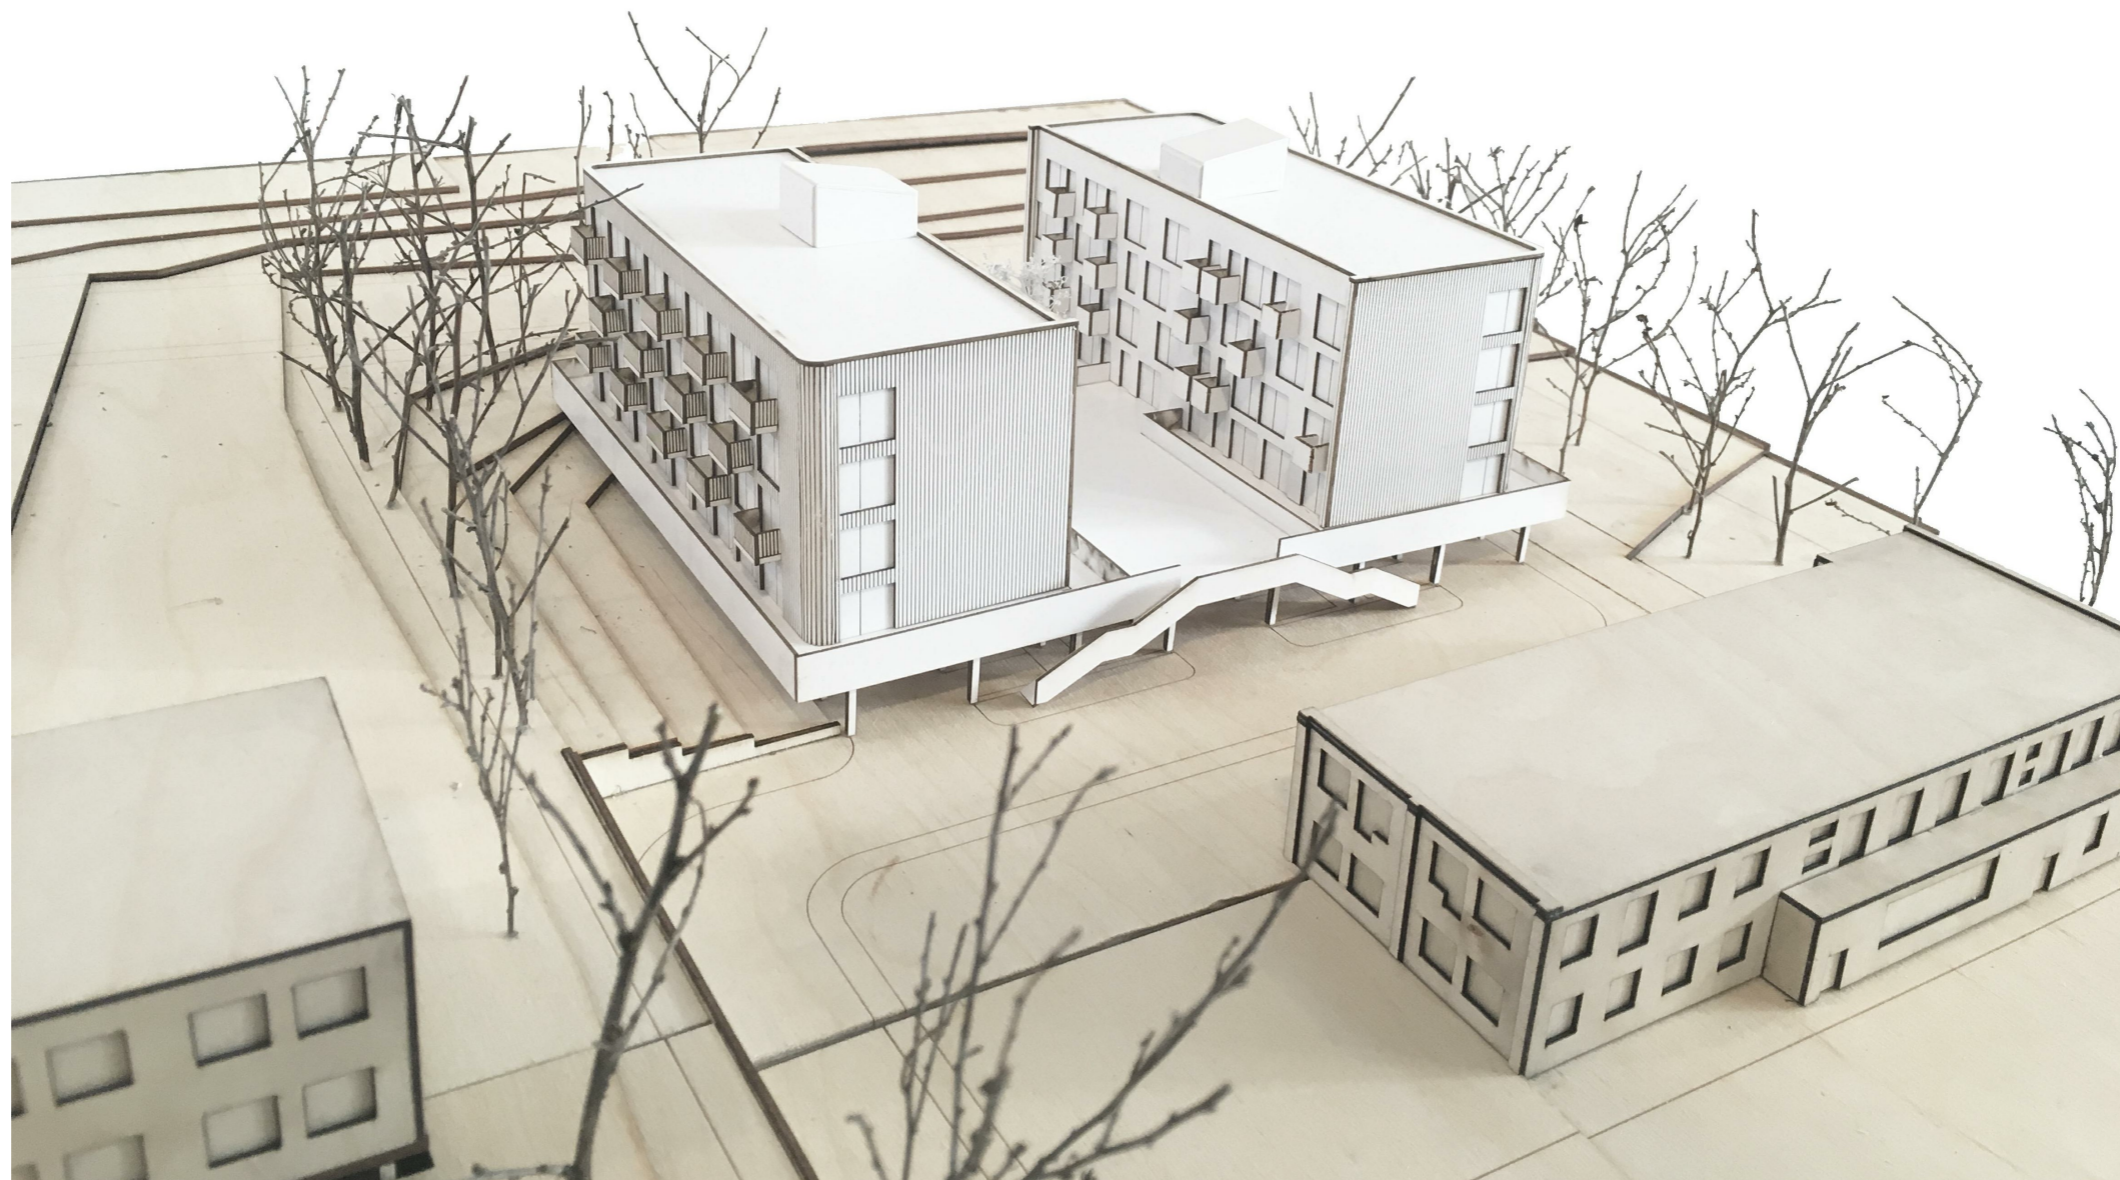

UAB "AEXN"
 Tel. +37068609757 Aušros Vartų g.27-15, Vilnius
 Internetas: www.aexn.lt; el.p.
 aexn.architects@gmail.com

DAUGIABUČIŲ GYVENAMŲJŲ NAMŲ BROLIŲ G. 16 VILNIUJE STATYBOS
 PROJEKTAS (Vilniaus senamiesčio, un. objekto kodas 16073, vizualinės
 apsaugos pozonis). Nauja statyba, ypatingas statinys. Adresas: žemės
 sklypas, esantis Brolių g. 16, Vilnius, kadastro Nr. 1010/0070:382, kurio
 bendras plotas 10996 kv. m.


Atestato nr.				
Atestato nr.	Pareigos	V. Pavardė	Parašas	Data
A 1618	PV	Jovita Pauplienė		2019 05
A 914	PDV	Martynas Mankus		2019 05
	ARCHIT.	Tomas Grunskis		2019 05
	ARCHIT.	Diana Poškienė		2019 05









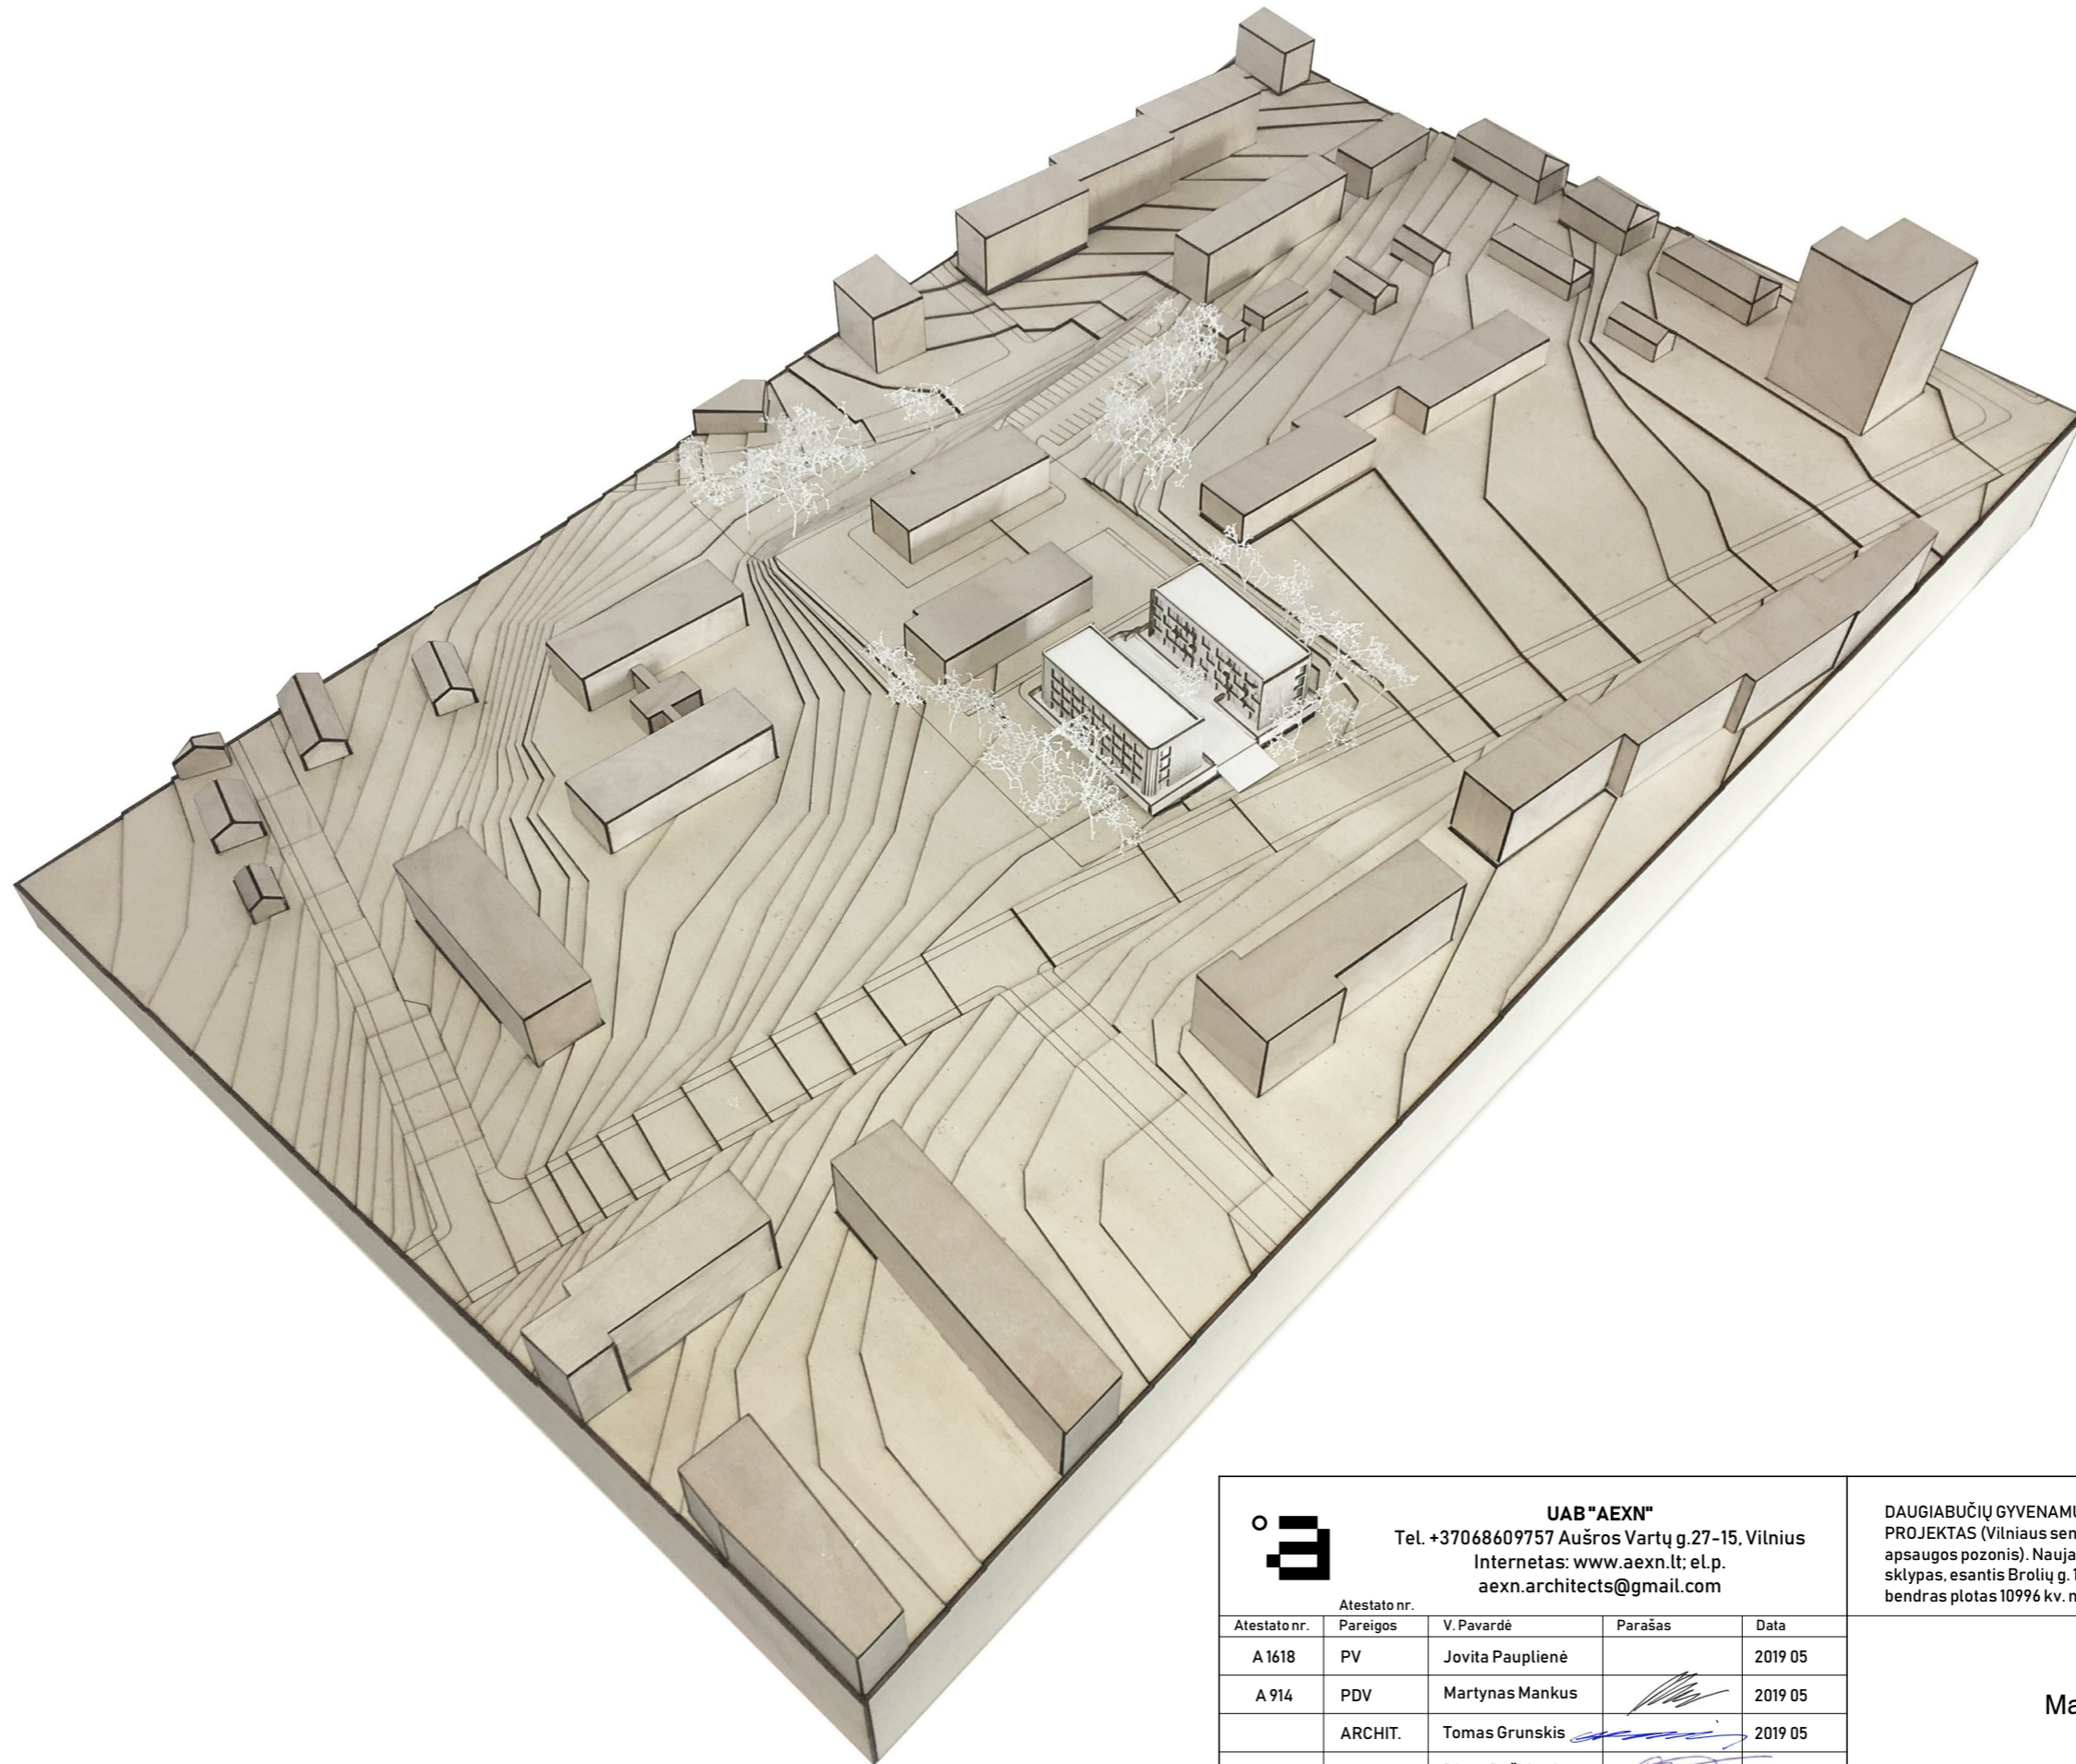

Užsakovas **UAB "Terra Magna"**
 Tel. +37067222161 P. Vileišio g. 6-4, Vilnius

Etapas	Tekstinis žymuo	Lapas	Lapų	Laida
PP	002-019-DGB-PP-SA-10.2	1	1	1

Maketo fotografijos

M



 <p>UAB "AEXN" Tel. +37068609757 Aušros Vartų g.27-15, Vilnius Internetas: www.aexn.lt; el.p. aexn.architects@gmail.com</p>					<p>DAUGIABUČIŲ GYVENAMŲJŲ NAMŲ BROLIŲ G. 16 VILNIUJE STATYBOS PROJEKTAS (Vilniaus senamiesčio, un. objekto kodas 16073, vizualinės apsaugos pozonis). Nauja statyba, ypatingas statinys. Adresas: žemės sklypas, esantis Brolių g. 16, Vilnius, kadastro Nr. 1010/0070:382, kurio bendras plotas 10996 kv. m.</p>																													
<p>Atestato nr.</p> <table border="1"> <thead> <tr> <th>Atestato nr.</th> <th>Pareigos</th> <th>V. Pavardė</th> <th>Parašas</th> <th>Data</th> </tr> </thead> <tbody> <tr> <td>A 1618</td> <td>PV</td> <td>Jovita Pauplienė</td> <td></td> <td>2019 05</td> </tr> <tr> <td>A 914</td> <td>PDV</td> <td>Martynas Mankus</td> <td></td> <td>2019 05</td> </tr> <tr> <td></td> <td>ARCHIT.</td> <td>Tomas Grunskis</td> <td></td> <td>2019 05</td> </tr> <tr> <td></td> <td>ARCHIT.</td> <td>Diana Poškienė</td> <td></td> <td>2019 05</td> </tr> </tbody> </table>					Atestato nr.	Pareigos	V. Pavardė	Parašas	Data	A 1618	PV	Jovita Pauplienė		2019 05	A 914	PDV	Martynas Mankus		2019 05		ARCHIT.	Tomas Grunskis		2019 05		ARCHIT.	Diana Poškienė		2019 05	M				
Atestato nr.	Pareigos	V. Pavardė	Parašas	Data																														
A 1618	PV	Jovita Pauplienė		2019 05																														
A 914	PDV	Martynas Mankus		2019 05																														
	ARCHIT.	Tomas Grunskis		2019 05																														
	ARCHIT.	Diana Poškienė		2019 05																														
<p>Užsakovas</p> <p>UAB "Terra Magna" Tel. +37067222161 P. Vileišio g. 6-4, Vilnius</p>					<p>Etapas</p> <p>PP</p>		<p>Tekstinis žymuo</p> <p>002-019-DGB-PP-SA-10.3</p>		<p>Lapas</p> <p>1</p>	<p>Lapų</p> <p>1</p>	<p>Laida</p> <p>1</p>																							
					<p>Maketo fotografijos</p>																													