

VILNIAUS MIESTO GATVIŲ IŠDĖSTYMO PLANAS M 1 : 6000

Panerių seniūnija

Vilniaus rajonas

PAVADINIMŲ GATVĖMS, PASTATAMS, STATINIAMS IR KITIEMS OBJEKTAMS SUTEIKIMO, KEITIMO IR ĮTRAUKIMO Į APSKAITĄ TVARKOS APRAŠO 1 Priedas


Vilniaus miesto savivaldybės tarybos
2014 m. _____ d. sprendimo Nr. _____
priedas

Kartografinis pagrindas	KDB 500V
Gatvės taškų koordinatijų nustatymo būdas	Grafinis

GATVIŲ TAŠKŲ KOORDINAČIŲ ŽINIARAŠTIS

Pilialaukio g. - taškų Nr. plane 1 - 16
Serapiniškių g. - taškų Nr. plane 17 - 19
Skynimų g. - taškų Nr. plane 20 - 25
Varnikėlių g. - taškų Nr. plane 26 - 27

NR. PLANE	X	Y
1	6054330,25	568023,47
2	6054487,45	568010,14
3	6054570,14	568003,14
4	6054595,38	568001,04
5	6054689,61	567980,41
6	6054767	567963,47
7	6054881,21	567938,72
8	6054907,17	567930,58
9	6054950,85	567916,18
10	6054983,17	567896,26
11	6054988,09	567895,03
12	6055080,66	567879,81
13	6055209,68	567848,55
14	6055407,16	567807,12
15	6055425,53	567803,27
16	6055491,29	567790,48
17	6054542,53	567303,07
18	6054515,22	567505,41
19	6054487,45	568010,14
20	6054595,38	568001,04
21	6054578,6	567928,41
22	6054578,49	567905,84
23	6054587,79	567738,02
24	6054595,45	567589,6
25	6054589,87	567519,74
26	6054767	567963,47
27	6054788,98	567588,85

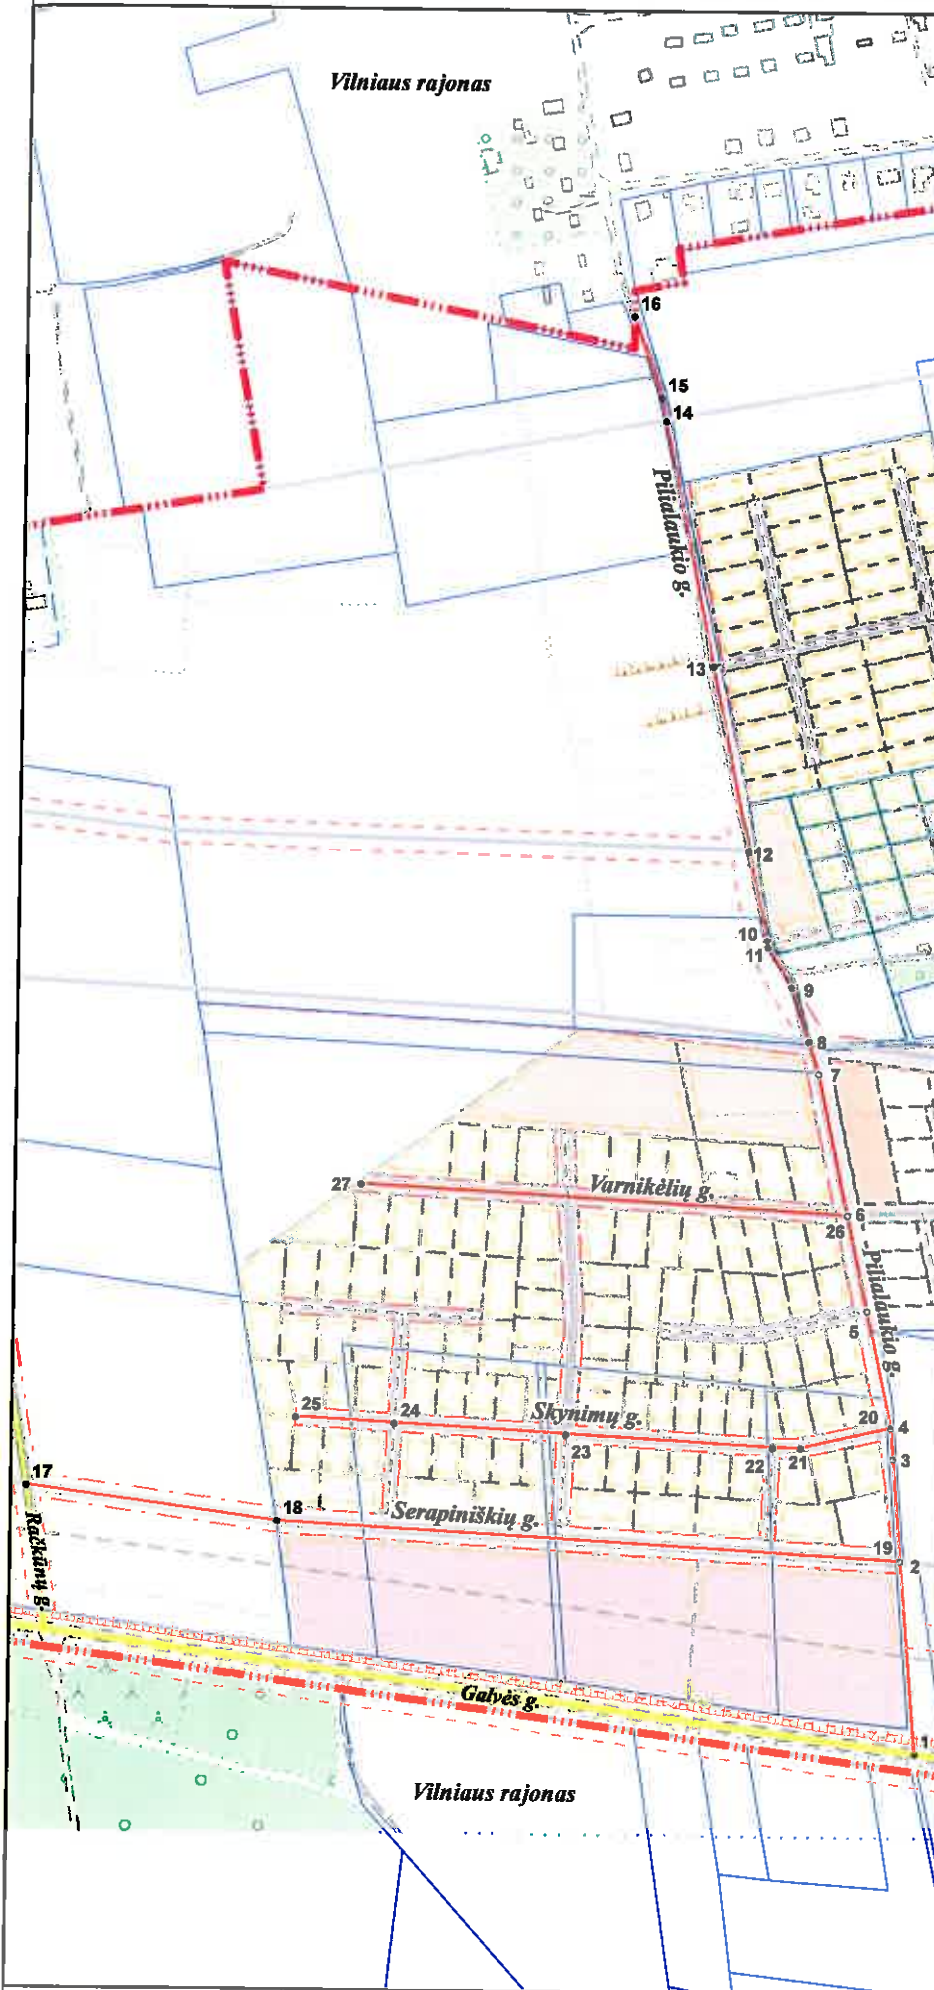

PATEIKIA:
Vilniaus miesto savivaldybės administracijos
Miesto plėtros departamento direktoriaus pavaduotoja

RAIMONDA RUDUKIENĖ

2014. 11