


VILNIAUS MIESTO SAVIVALDYBĖS N. VILNIO SENIŪNIJOS
Džiaugsmo g. Nr. 50B, Nr. 50C, Nr. 50D, Nr. 50E
ADRĖSŲ NUMERIŲ KEITIMO/SUTEIKIMO PLANAS

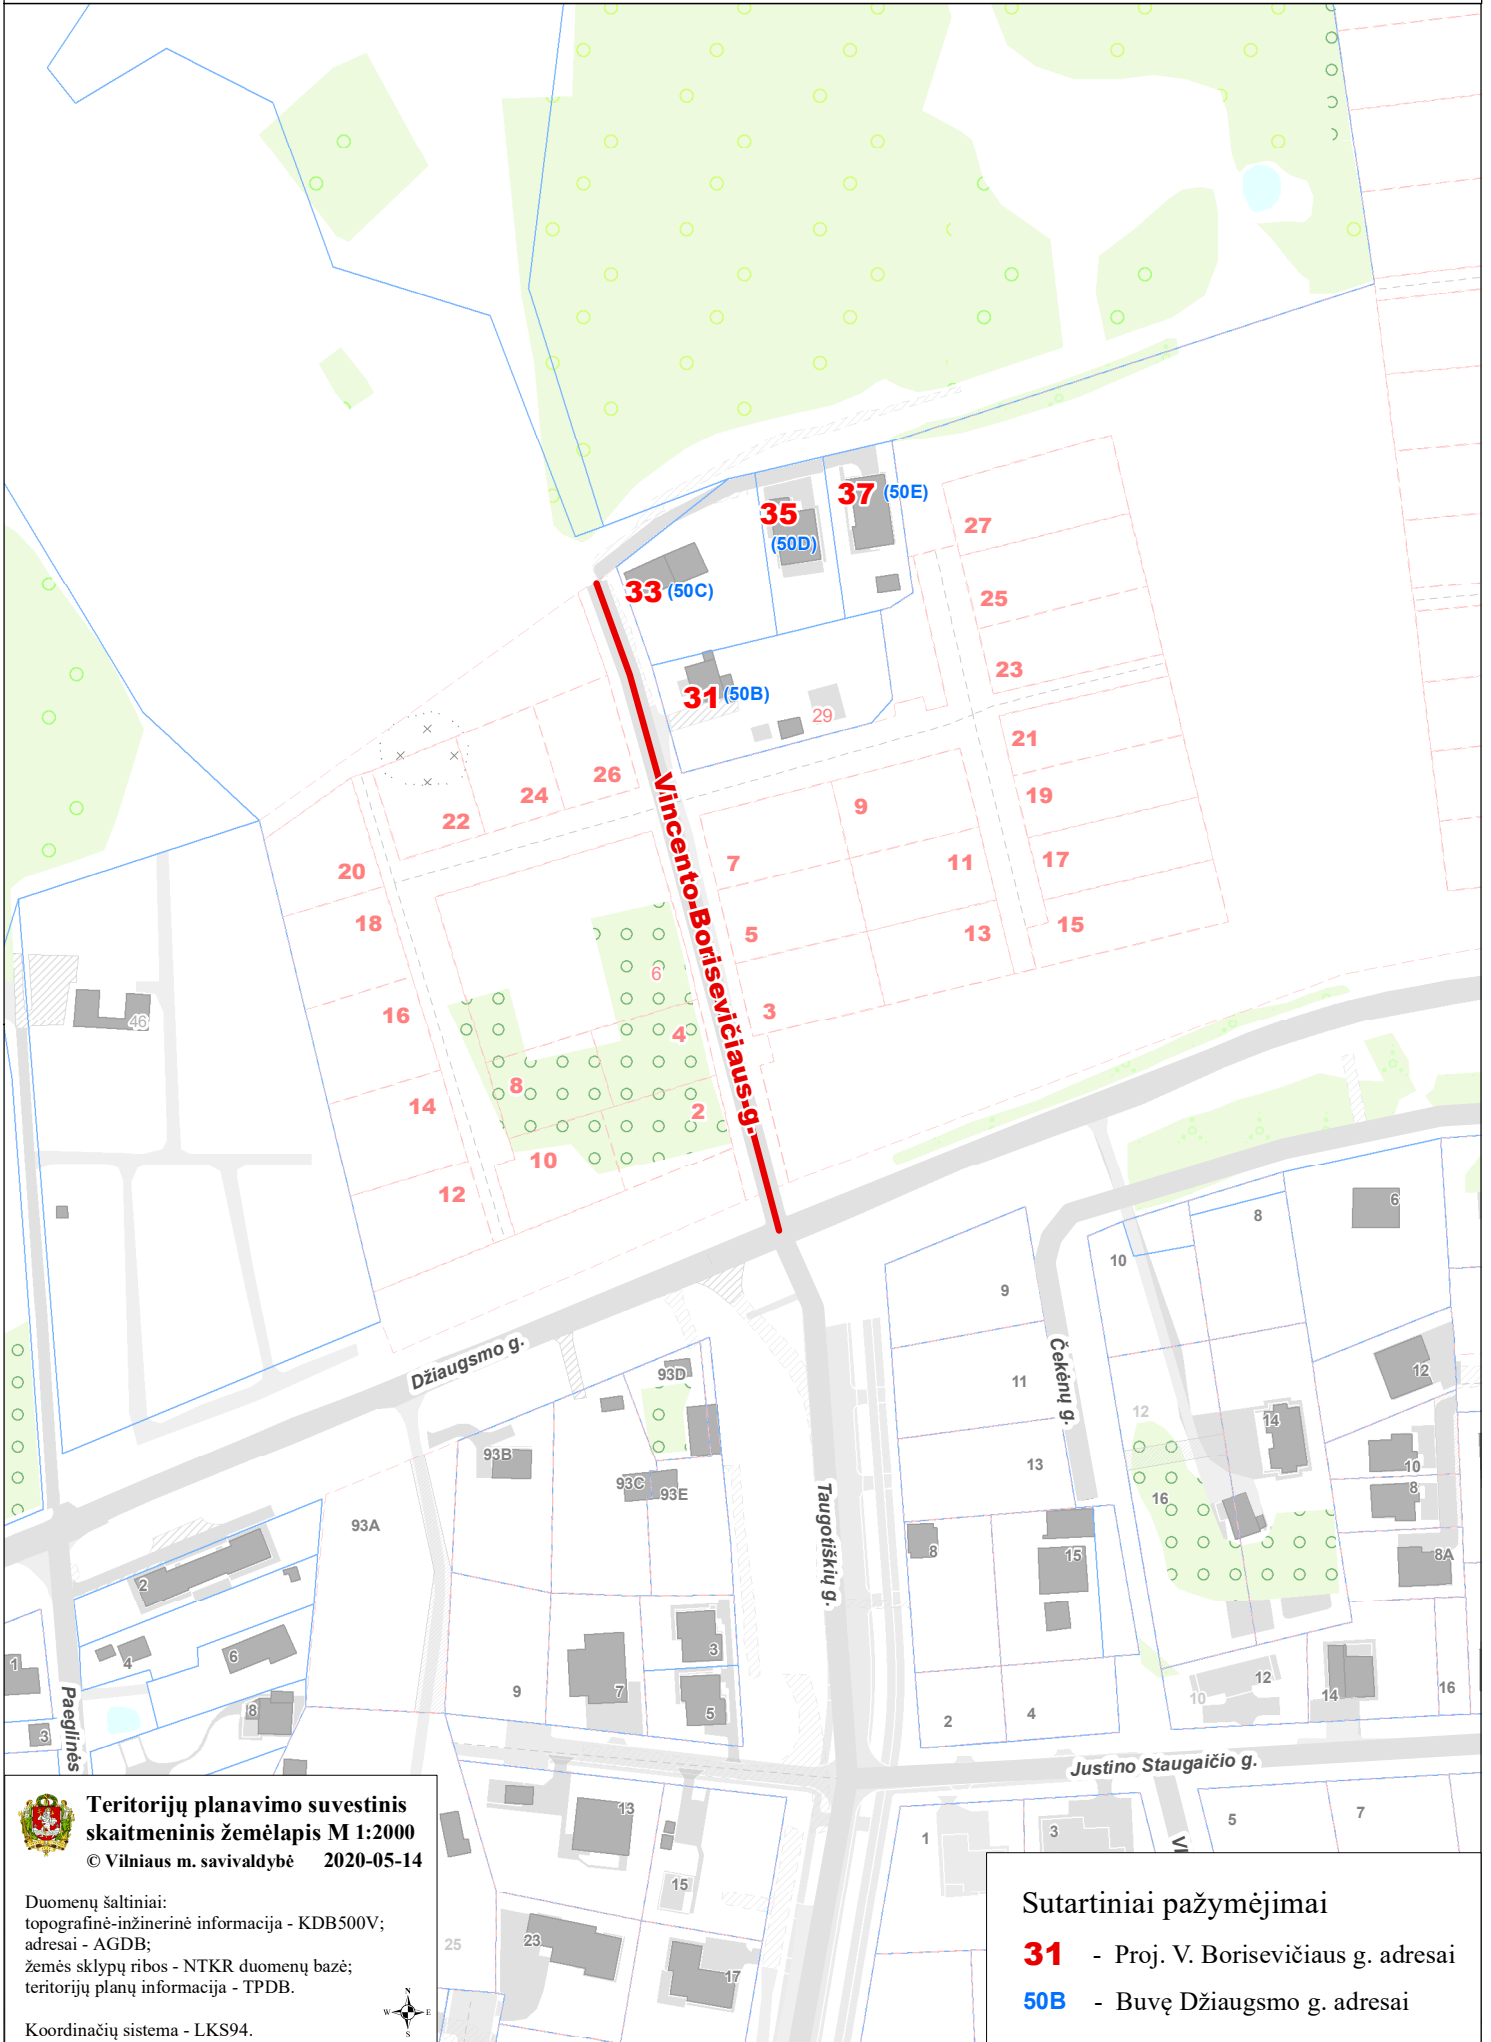

**Teritorijų planavimo suvestinis
skaitmeninis žemėlapis M 1:2000**
© Vilniaus m. savivaldybė 2020-05-14

Duomenų šaltiniai:
topografinė-inžinerinė informacija - KDB500V;
adresai - AGDB;
žemės sklypų ribos - NTKR duomenų bazė;
teritorijų planų informacija - TPDB.

Koordinacių sistema - LKS94.



Sutartiniai pažymėjimai

31 - Proj. V. Borisevičiaus g. adresai

50B - Buvę Džiaugsmo g. adresai