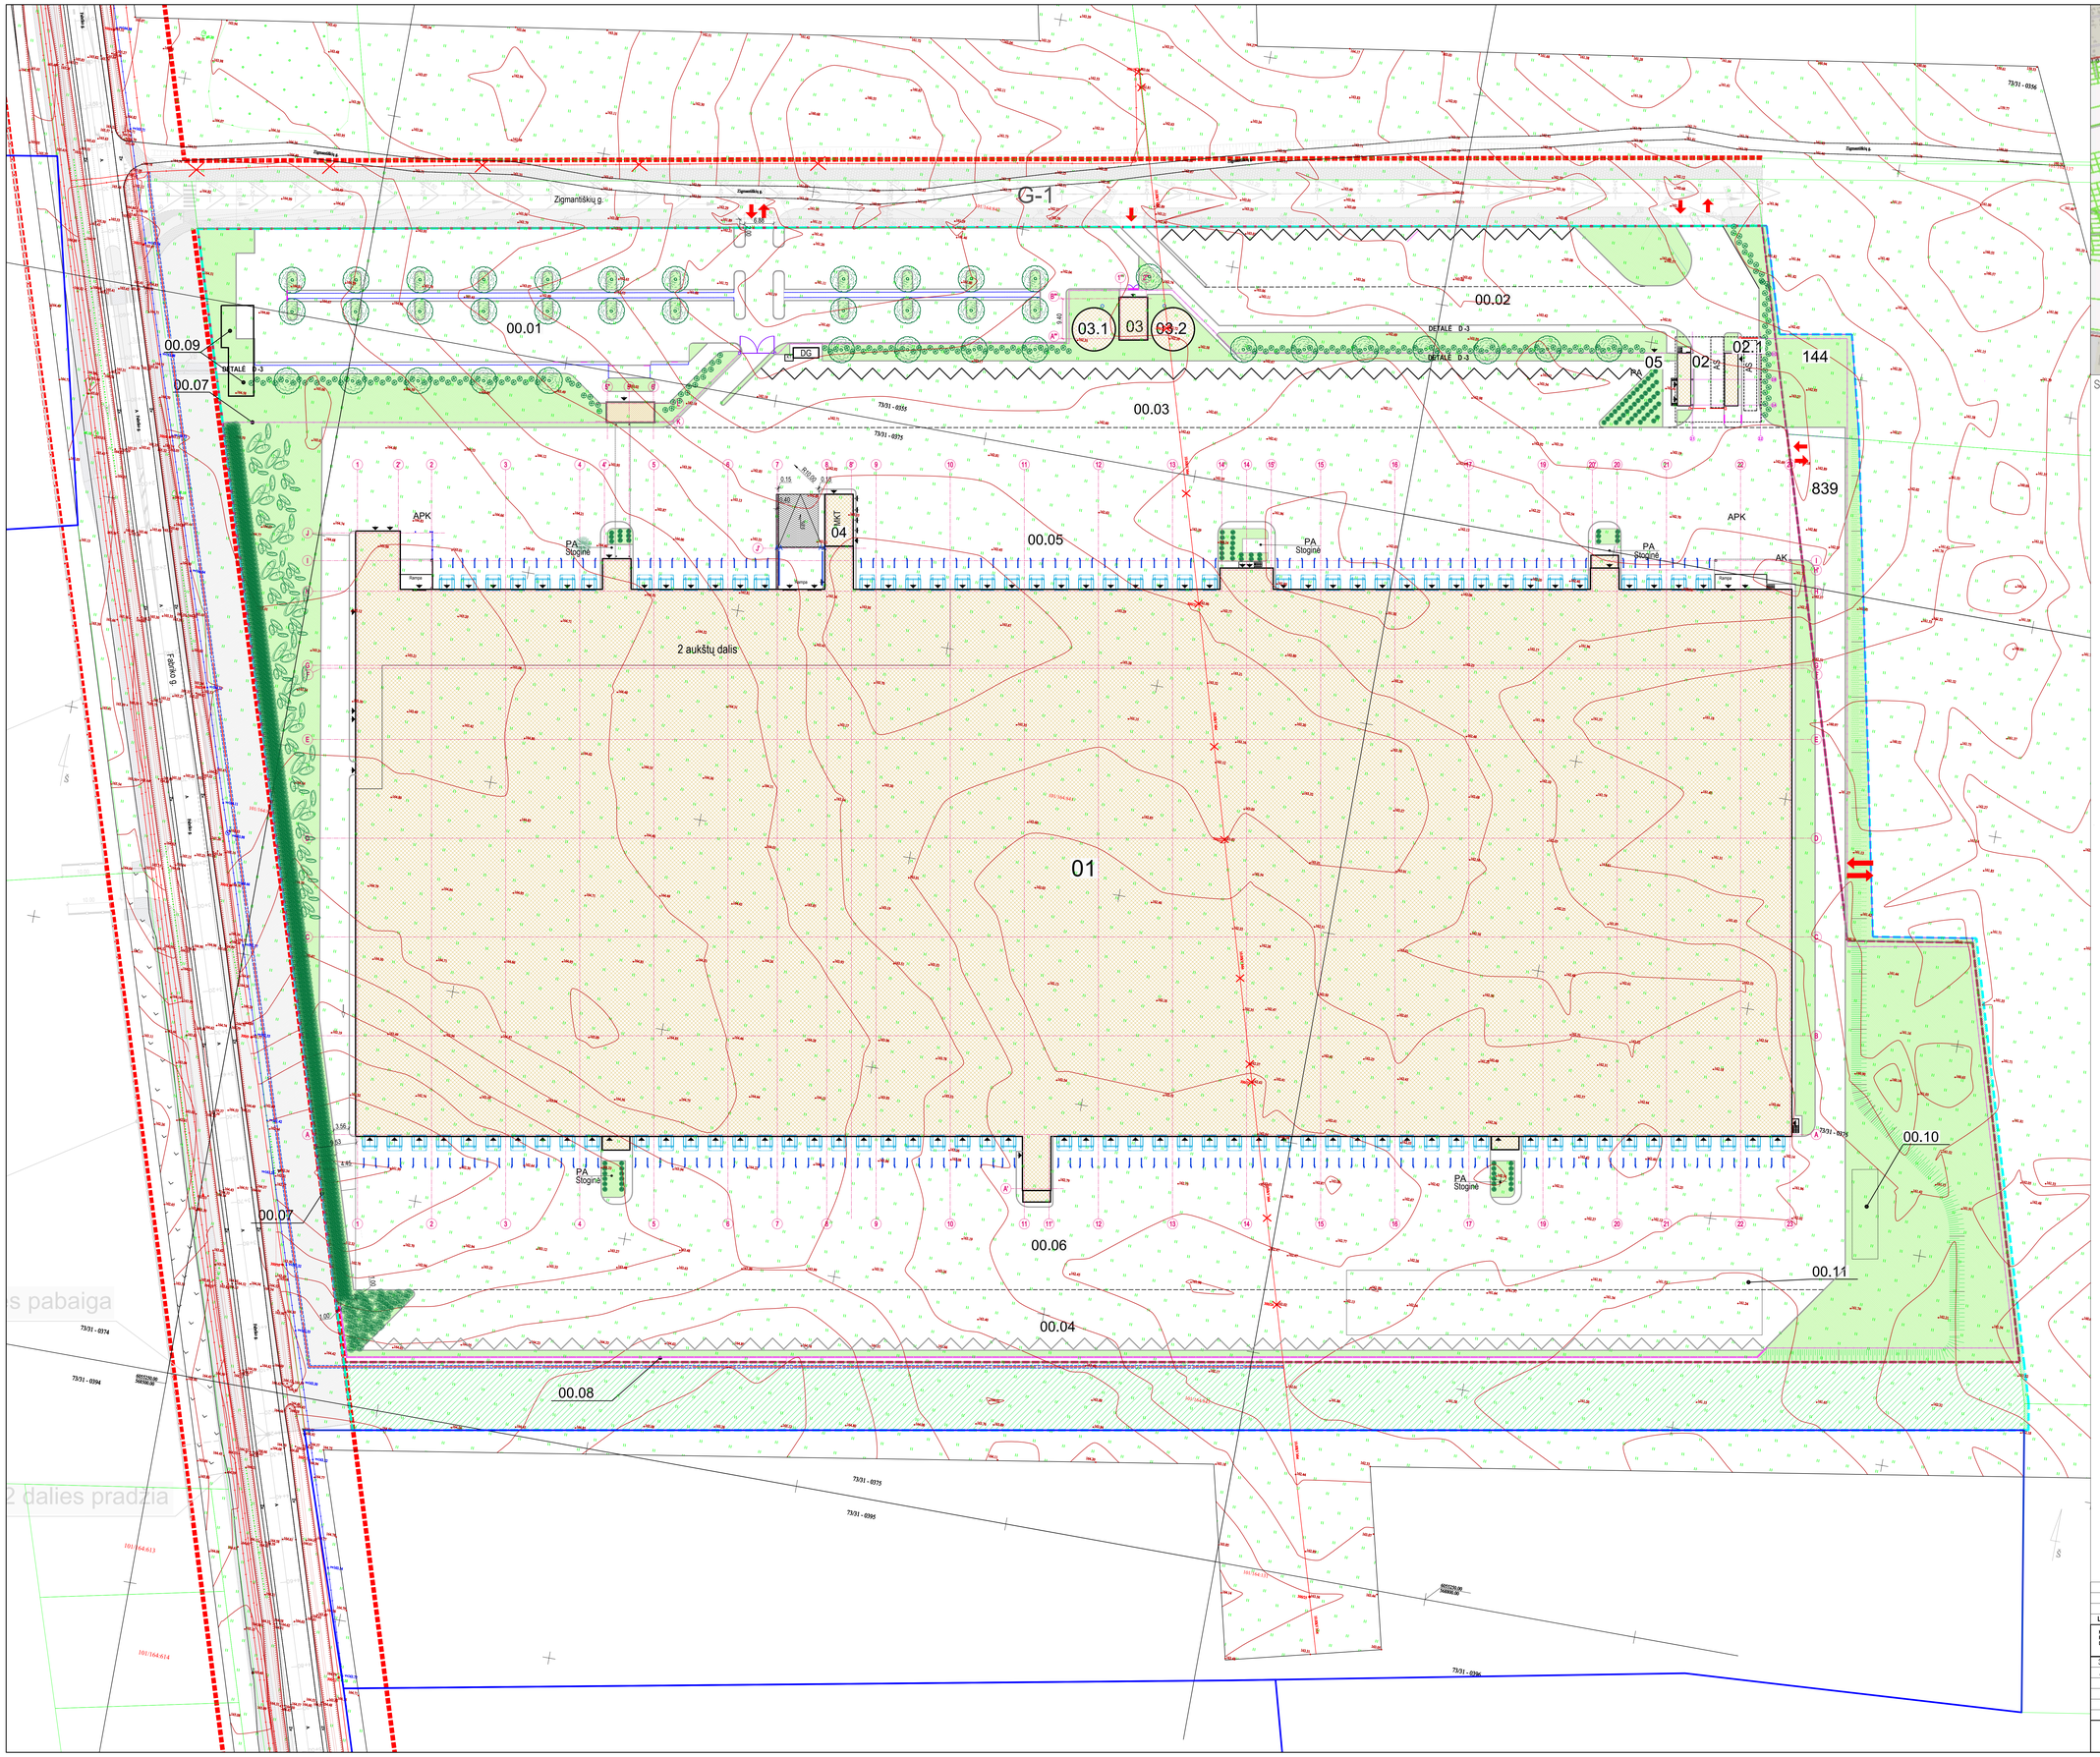

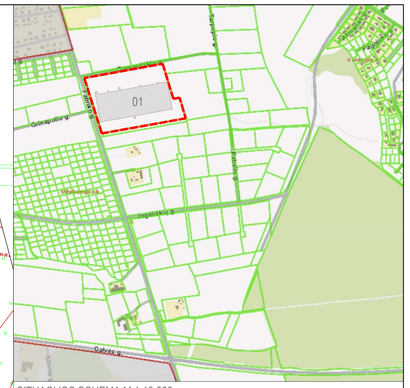

SITUACIJOS SCHEMA M 1:10 000

SKLYPAS SU PROJEKTUOJAMU OBJEKTU

SUTARTINIAI ŽYMĖJIMAI

Žymė	Pavadinimas
	Sklypo riba
	Gtavės raudonosios linijos (sutampa su sklypų ribomis)
	Projektavimo riba
	Projektuojami pastatai
	Apželdinta sklypo dalis, 10 050 m2 (10% sklypo)
	Veja už sklypo ribos (sutvarkoma teritorija), 12 240 m2
	Paprastoji pušis (Pinus silvestris), aukštis min 10 m, sodinuko aukštis min 15,0cm, kiekis 672 vnt.
	Skroblų "Fastigiata" gyvatvorė; gyvatvorės ilgis - 300m, plotis 0,8m; sodinuko aukštis min1,5m; sodinukų kiekis 210 vnt.
	Betoninės klombos 3x3m - Hortenzija šluotelinė MAGICAL SWEET SUMMER; sodinuko aukštis min 1m; viso 7 vnt.
	Sodinami medžiai - Klevalapis platanas (Platanus Acerifolia) Sodinuko aukštis min 3m; Kiekis 39 vnt.
	Formuota pušis (juodoji, paprastoji ar kalninė), aukštis min 2m, kiekis 33vnt.

Paprastoji pušis (Pinus sylvestris)

Skroblai (lot. Carpinus betulus) "Fastigiata" gyvatvorė

Klevalapis platanas (Platanus Acerifolia)

Hortenzija šluotelinė (lot. Panicled hydrangea) MAGICAL SWEET SUMMER

Tuja vakarinė (lot. Arborvitae) GOLDEN SMARAGD

Formuota pušis (lot. Pinus Mugo) kalninė

0	2021 11	Statybos leidžiančiam dokumentui gauti, statybos konkursui organizuoti
Laida	Išleidimo data	Laidos statusas, keitimo priežastis (jei taikoma)

KVAL. PATV. DOK. NR.	ARCHITEKTŲ BIURAS "KITA KRYPTIS" Tel. / Faks. + 370 37 321147 Laisvės al. 11-2, Kaunas el.p.: info@kitakrypta.lt	Statinio projektu pavadinimas	SANDĖLIAVIMO PASKIRTIES PASTATO, ZIGMANTIŠKIŲ G. 1, VILNIUJE STATYBOS PROJEKTAS
38740	PV	Rimantas Grigauskas	Statinio numeris ir pavadinimas
A635	Arch	T	00 - SKLYPO PLANAS
			Dokumento pavadinimas: ŽELDINIŲ PRIRIŠIMO PLANAS, M 1:500 — Laida: 0
LT	Statybos ir (arba) užsakovas: UAB		Dokumento žymuo: 260/21-TP-00-SP-09 — Lapas: 1 — Lapų: 1