

VILNIAUS MIESTO GATVIŲ IŠDĖSTYMO PLANAS M 1 : 4000

PAVADINIMŲ GATVĖMS, PASTATAMS, STATINIAMS IR KITIEMS OBJEKTAMS SUTEIKIMO, KEITIMO IR IŠTRAUKIMO Į APSKAITĄ TVARKOS APRAŠO I PRIEDAS


Vilniaus miesto savivaldybės tarybos
2016 m. _____ d. sprendimo Nr. _____
priedas

Kartografinis pagrindas	KDB 500V
Gatvės taškų koordinacių nustatymo būdas	Grafinis

GATVIŲ TAŠKŲ KOORDINACIŲ ŽINIAVAIŠIS

- Kaributo g. - taškų Nr. plane 1 - 7
- Sidabrės g. - taškų Nr. plane 8 - 15
- Baltadvario g. - taškų Nr. plane 16 - 18
- Dautarių g. - taškų Nr. plane 19 - 20
- Renavo g. - taškų Nr. plane 21 - 24
- Mingailos g. - taškų Nr. plane 25 - 26
- Manvydo g. - taškų Nr. plane 27 - 34
- Platelių g. - taškų Nr. plane 35 - 36
- Aukštadvario g. - taškų Nr. plane 37 - 51
- Užuolenio g. - taškų Nr. plane 52 - 56
- Vorutos g. - taškų Nr. plane 57 - 80
- Mažųjų Gulbių g. - taškų Nr. plane 81 - 100
- Kurtuvėnų g. - taškų Nr. plane 101 - 102

NR. PLANE	X	Y
1	6072884.64	583867.48
2	6072808.17	583838.57
3	6072775.84	583826.74
4	6072748.57	583817.57
5	6072671.44	583791.98
6	6072608.8	583768.25
7	6072580.2	583840.67
8	6072395.75	583705.06
9	6072391.66	583712.16
10	6072380.12	583728.48
11	6072370.75	583747.28
12	6072358.36	583775.6
13	6072355.67	583778.65
14	6072351.82	583781.34
15	6072297.63	583815.92
16	6072344.99	583833.67
17	6072308.65	583671.92
18	6072226.63	583765.84
19	6072781.61	584241.15
20	6072571.75	584158.71
21	6072444.23	584095.33
22	6072432.07	584153.6
23	6072416.94	584224.01
24	6072406.14	584274.31
25	6072748.57	583817.57
26	6072847.67	583577.1
27	6072506.56	583483.72
28	6072487.11	583523.1
29	6072481.19	583535.07
30	6072477.71	583543.09
31	6072475.45	583551.62
32	6072474.4	583561.2
33	6072474.02	583592.8
34	6072486.95	583639.54
35	6072811.19	584165.25
36	6072611.43	584101.03
37	6072006.29	584355.79
38	6072041.33	584351.86
39	6072054.81	584346.1
40	6072082.76	584330.53
41	6072104.16	584320.24
42	6072133.85	584310.96
43	6072230.14	584280.17
44	6072261.13	584270.26
45	6072268.52	584269.1
46	6072275.68	584268.69
47	6072281.05	584270
48	6072366.96	584277.86
49	6072375.75	584277.98
50	6072406.14	584274.31
51	6072457.29	584274.64
52	6072836.5	584097.77
53	6072825.27	584090.16
54	6072739.1	584062.57
55	6072658.97	584036.92
56	6072634.68	584029.14
57	6072291.28	583991.06
58	6072299.41	583524.87
59	6072314.13	583569.69
60	6072325.4	583600.81
61	6072333.02	583616.05
62	6072344.99	583633.67
63	6072395.75	583705.06
64	6072421.73	583738.15
65	6072425.32	583745.54
66	6072428.45	583752.93
67	6072430.78	583760.93
68	6072432.43	583770.17
69	6072433.15	583776.29
70	6072433.38	583787.25
71	6072425.97	583848.95
72	6072424.52	583855.57
73	6072421.57	583863.07
74	6072385.66	583933.21
75	6072337.76	584027.26
76	6072333.28	584040.4
77	6072330.87	584054.25
78	6072317.74	584116.89
79	6072301.31	584205.8
80	6072287.05	584270
81	6072432.43	583770.17
82	6072452.04	583769.76
83	6072466.92	583771.31
84	6072482.41	583774.8
85	6072496.78	583779.47
86	6072509.46	583785.23
87	6072524.05	583793.52
88	6072539.91	583805.28
89	6072553.42	583816.36
90	6072580.2	583840.67
91	6072605.38	583857.06
92	6072617.33	583863.13
93	6072629.4	583868.06
94	6072667.22	583876.1
95	6072690.07	583881.31
96	6072707.86	583886.79
97	6072753.11	583901.75
98	6072800.53	583921.62

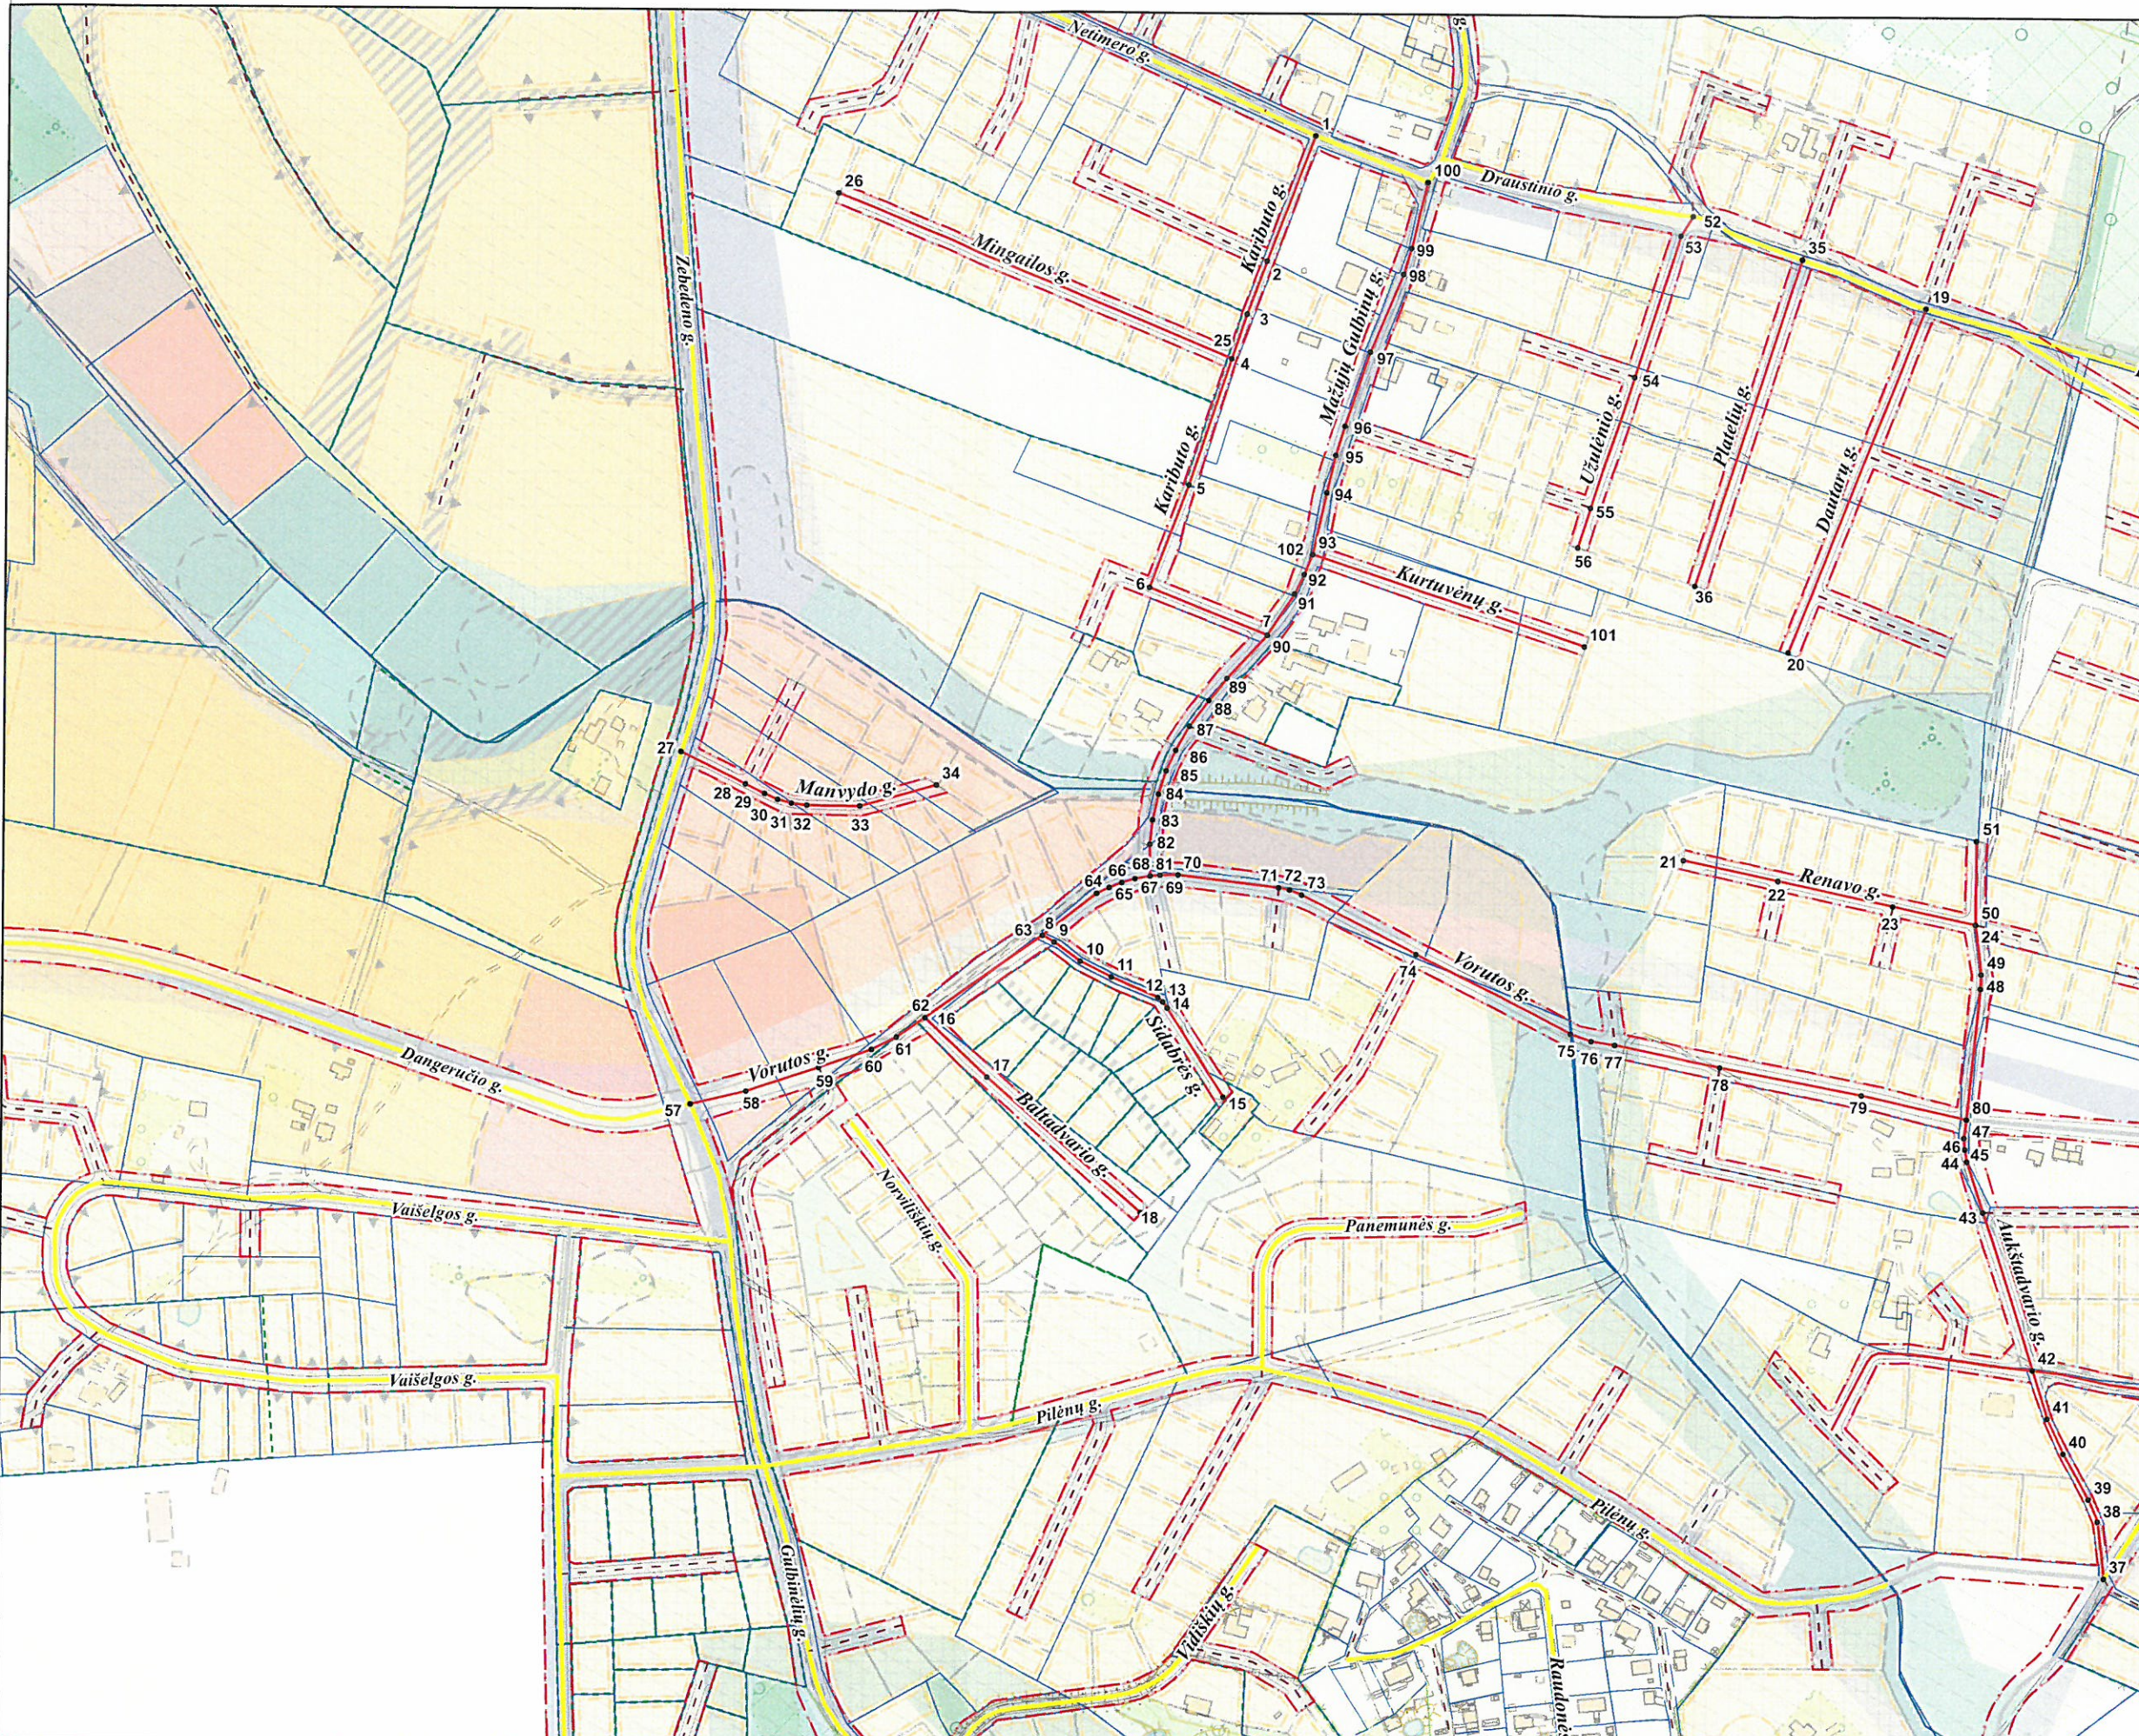

PATEIKIA:
Vilniaus miesto savivaldybės administracijos
Miesto plėtros departamento direktoriaus pavaduotoja

2.4p 1.6p 6