



VILNIAUS MIESTO SAVIVALDYBĖS PANERIŲ SENIŪNIJOS
J.K. Damelio g. (buv. J. Švažo g.)
ADRESŲ NUMERIŲ KEITIMO/SUTEIKIMO PLANAS

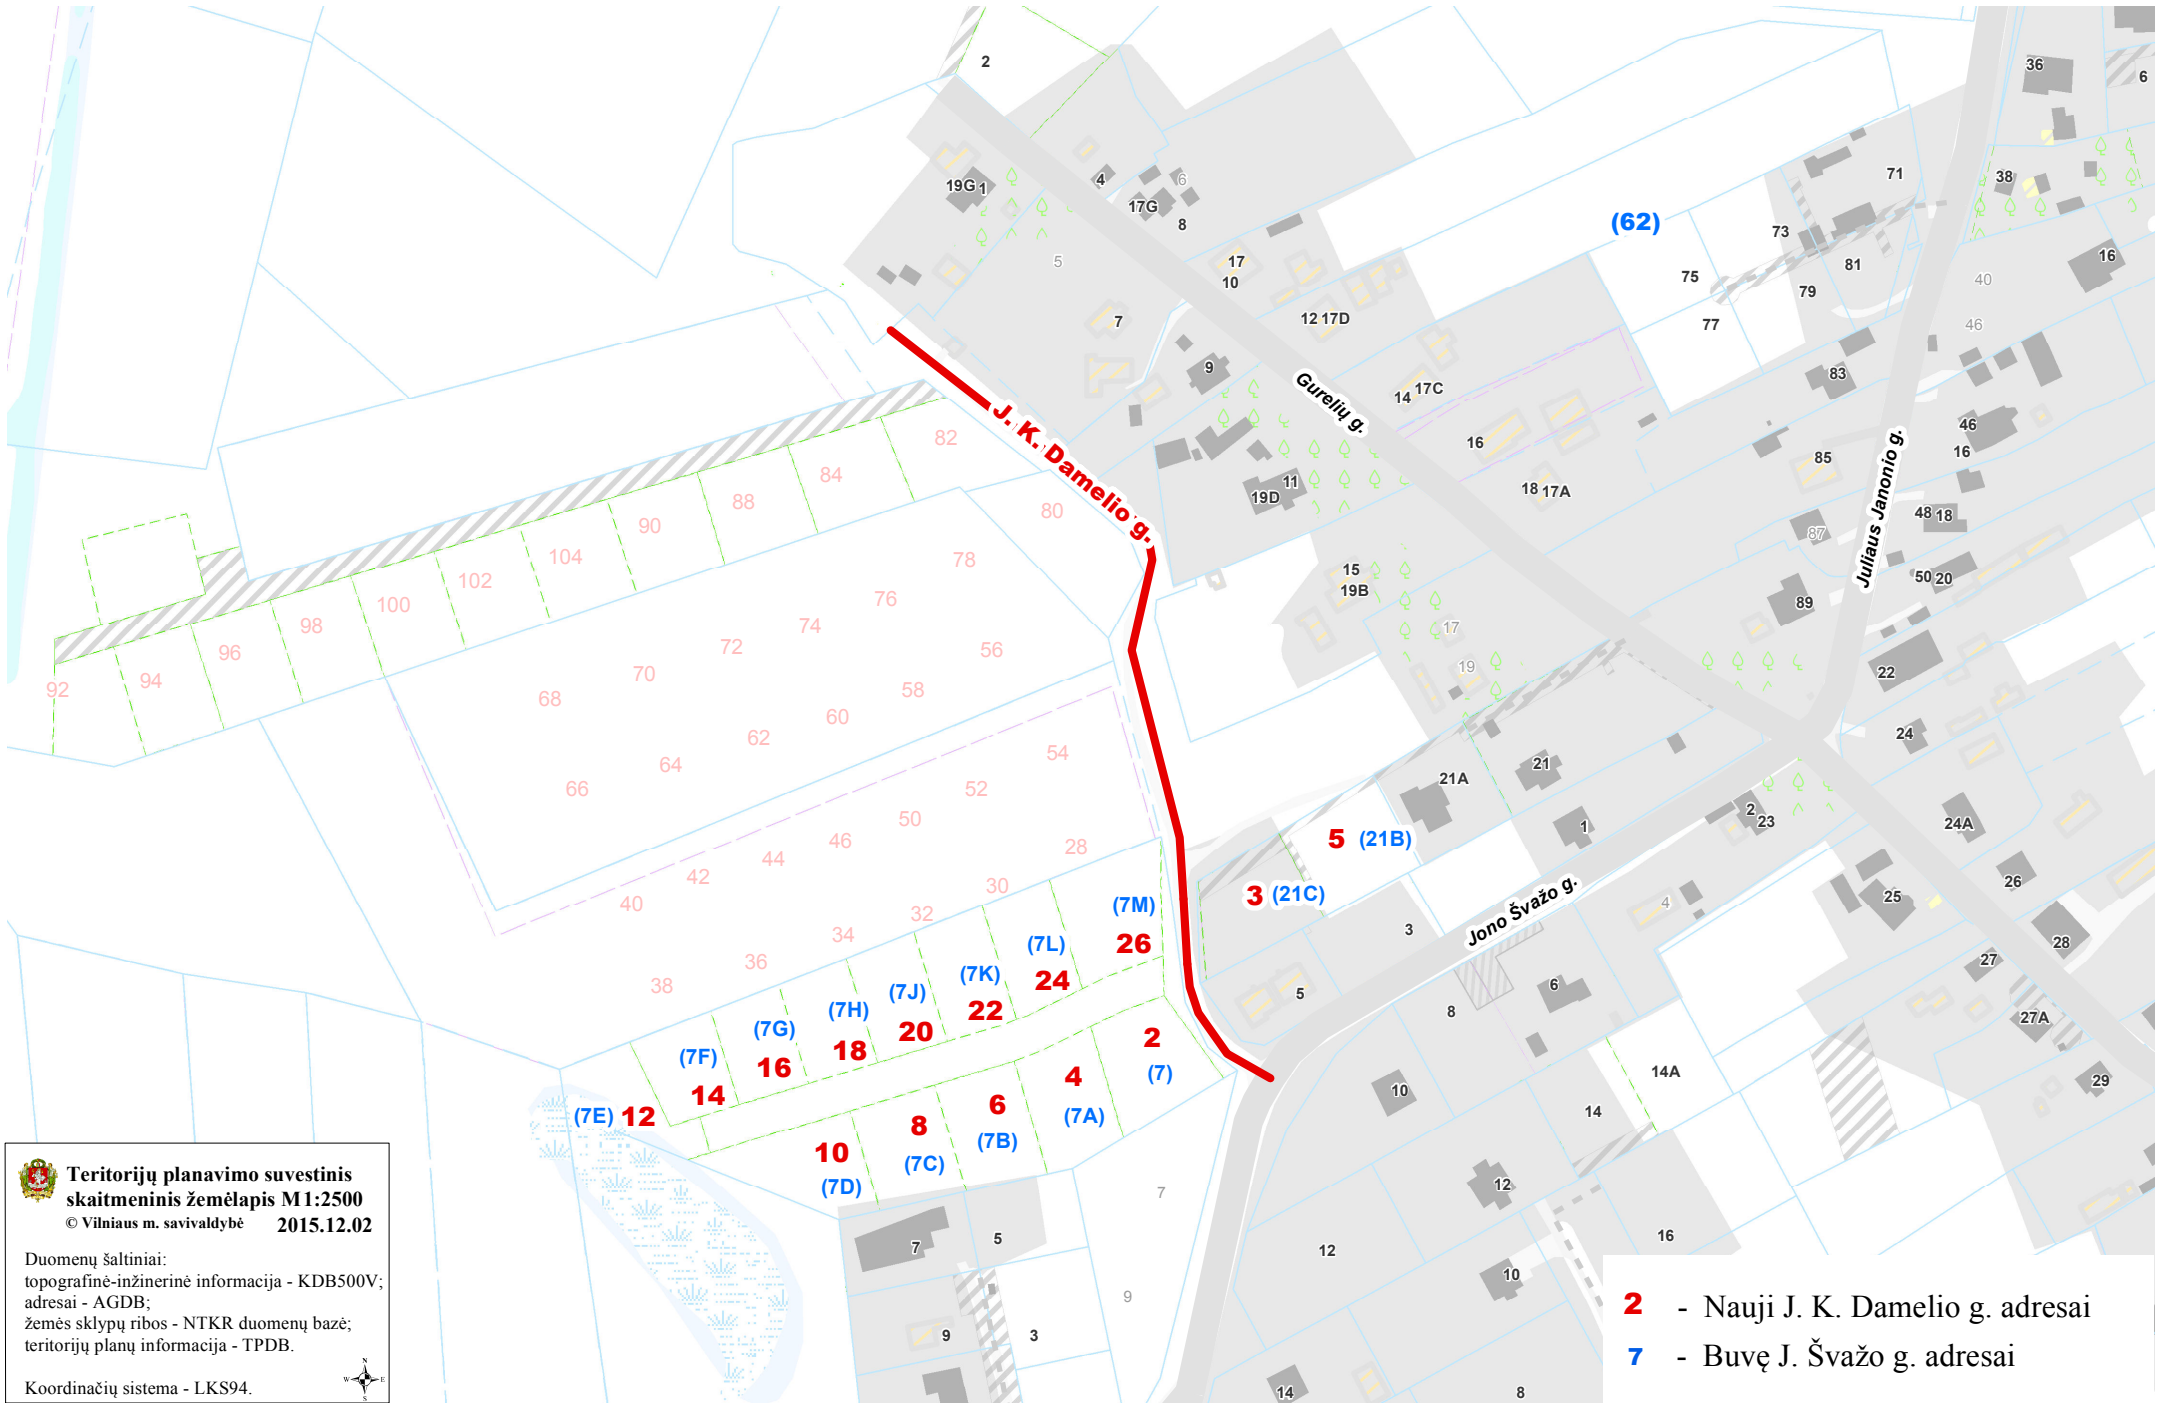

 Teritorijų planavimo suvestinis skaitmeninis žemėlapis M1:2500
© Vilniaus m. savivaldybė 2015.12.02

Duomenų šaltiniai:
topografinė-inžinerinė informacija - KDB500V;
adresai - AGDB;
žemės sklypų ribos - NTKR duomenų bazė;
teritorijų planų informacija - TPDB.

Koordinacių sistema - LKS94.

2 - Nauji J. K. Damelio g. adresai
7 - Buvę J. Švažo g. adresai