



**VILNIAUS MIESTO SAVIVALDYBĖS  
ADMINISTRACIJOS DIREKTORIUS**

**ĮSAKYMAS**

**DĖL ADMINISTRACIJOS DIREKTORIAUS PAVADUOTOJO 2022-05-23 ĮSAKYMO  
NR. A30-2179/22 „DĖL LEIDIMO INICIJUOTI SKLYPO UKRAINIEČIŲ G. 10  
(KADASTRO NR. 0101/0158:2157), SKLYPO NEMĖŽIO KAIME (KADASTRO  
NR. 0101/0158:606) IR APLINKINĖS TERITORIJOS DETALIOJO PLANO RENGIMĄ  
PLANAVIMO PROCESO INICIJAVIMO SUTARTIES PAGRINDU“ PAKEITIMO**

2024 m. rugpjūčio d. Nr.  
Vilnius


Vadovaudamasis Lietuvos Respublikos teritorijų planavimo įstatymo 25 straipsnio 2 punktu ir Lietuvos Respublikos aplinkos ministro 2014 m. sausio 2 d. įsakymu Nr. D1-8 „Dėl Kompleksinio teritorijų planavimo dokumentų rengimo taisyklių patvirtinimo“ patvirtintų Kompleksinio teritorijų planavimo dokumentų rengimo taisyklių 257 punktu,

k e i č i u Vilniaus miesto savivaldybės administracijos direktoriaus pavaduotojo 2022 m. gegužės 23 d. įsakymu Nr. A30-2179/22 „Dėl leidimo inicijuoti sklypo Ukrainiečių g. 10 (kadastro Nr. 0101/0158:2157), sklypo Nemėžio kaime (kadastro Nr. 0101/0158:606) ir aplinkinės teritorijos detaliojo plano rengimą planavimo proceso inicijavimo sutarties pagrindu“ patvirtintą pridedamą Vilniaus miesto savivaldybės teritorijos miesto plano ištrauką bei planavimo darbų programą ir išdėstau 2 punktą taip:

**„2. Planuojamos teritorijos (sklypų) plotas ir adresas:** apie 1,19 ha teritorija, žemės sklypai (Ukrainiečių g. 10, kadastro Nr. 01010158:2157 ir Nemėžio k., kadastro Nr. 0101/0158:606) ir aplinkinė teritorija, atitinkanti kvartalo apibrėžimą.“

Administracijos direktorius

Adomas Bužinskas

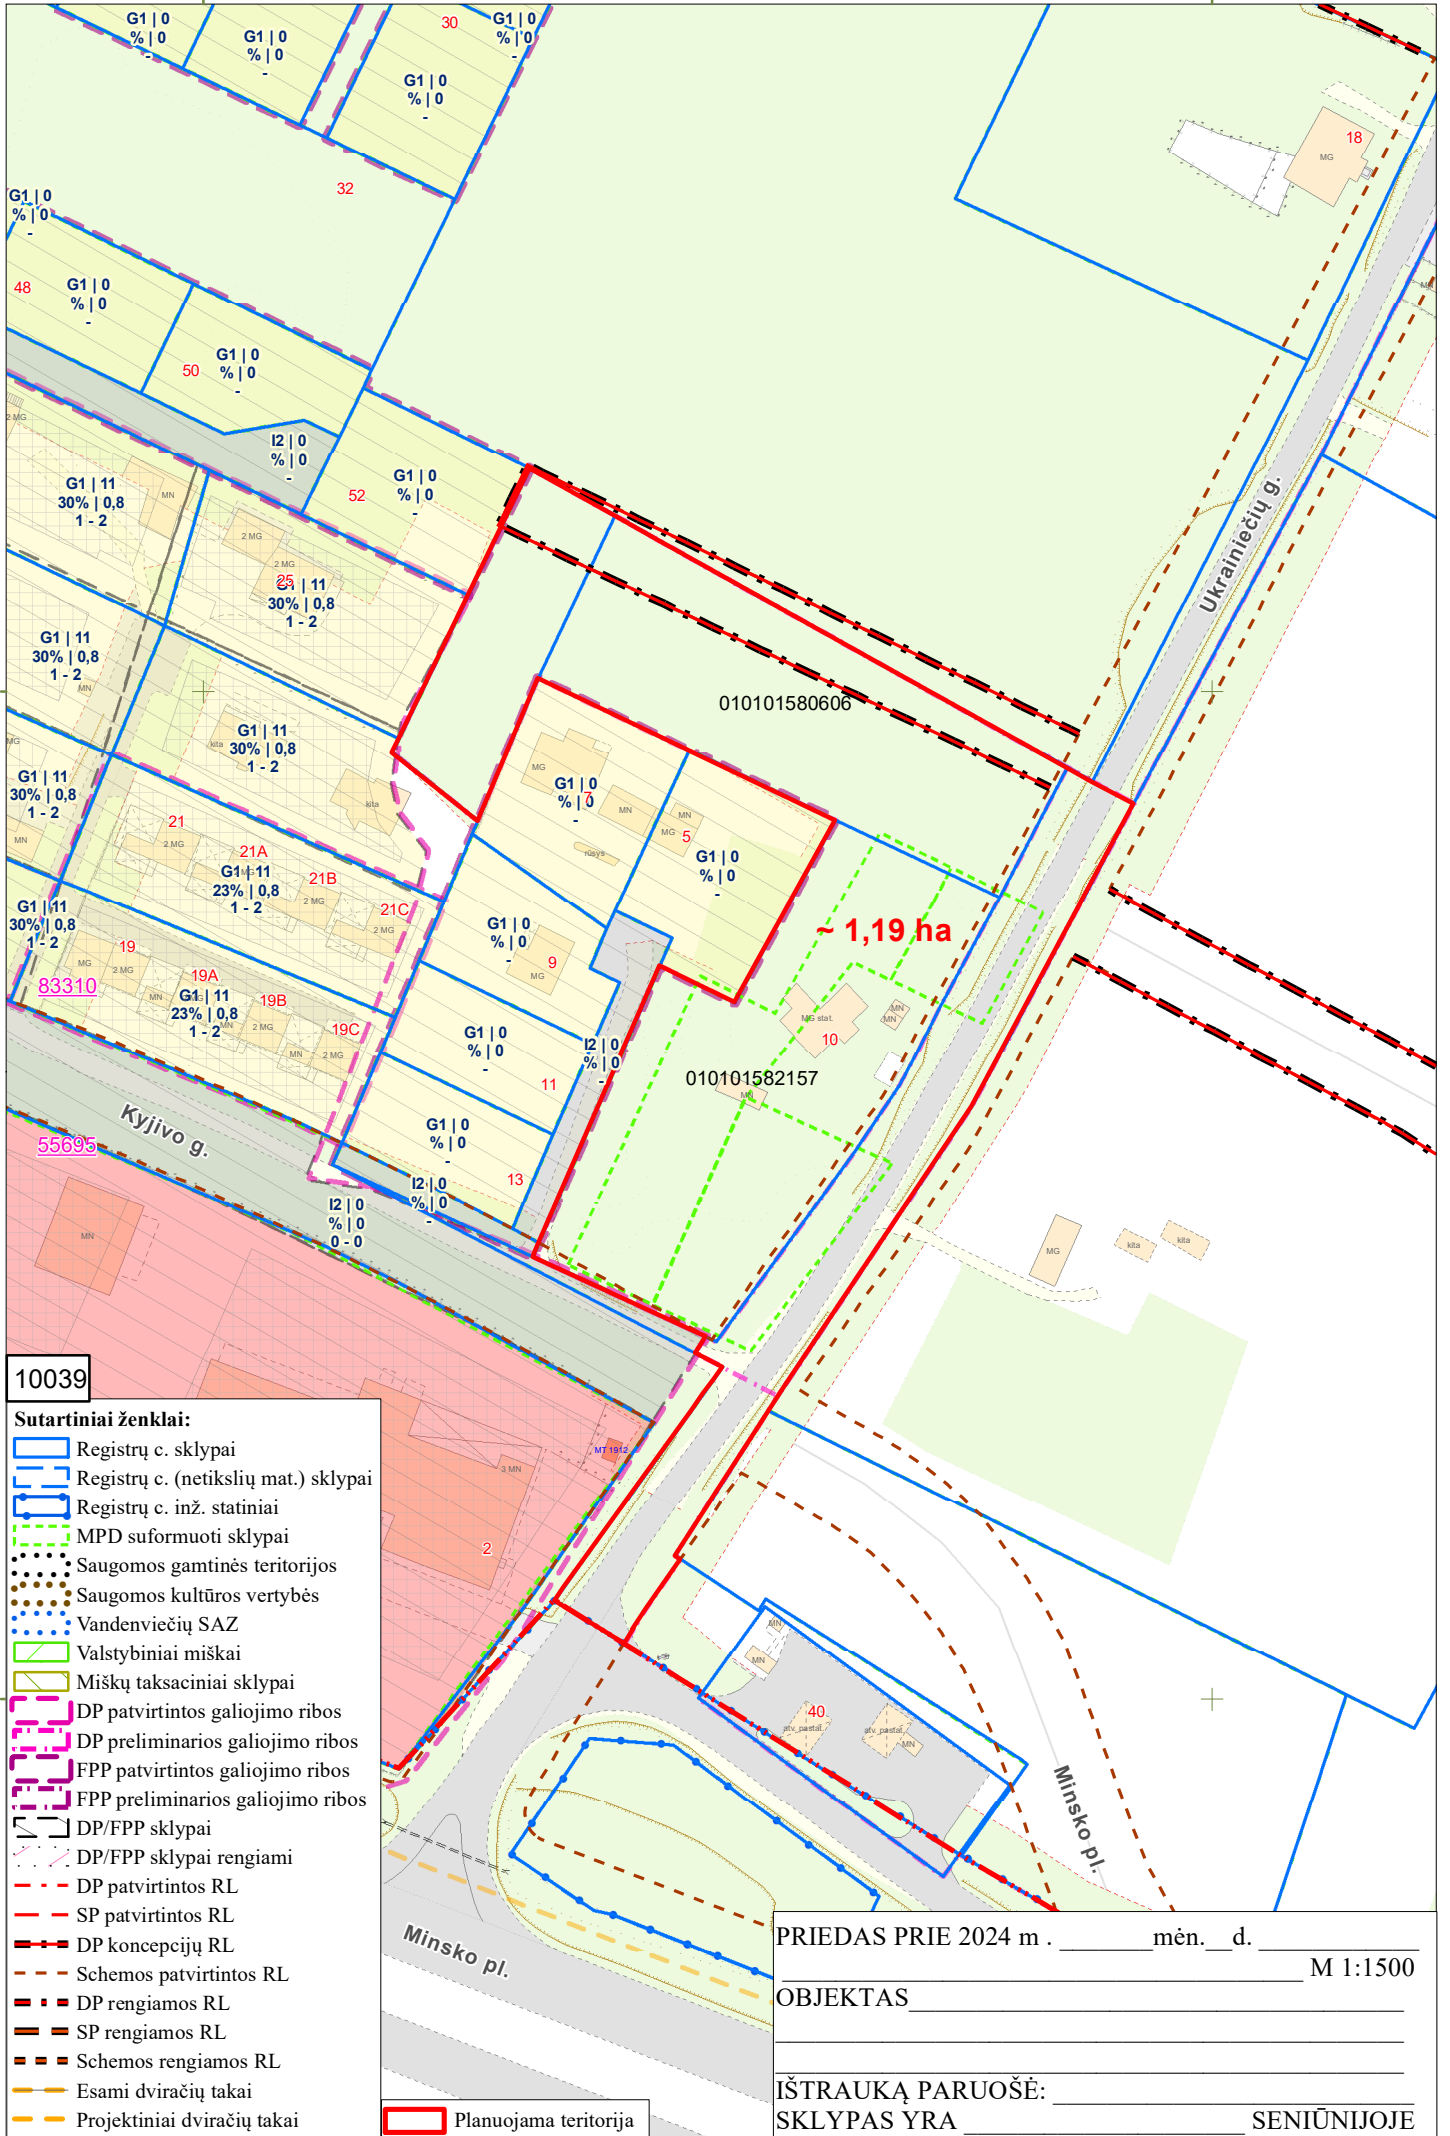

10039

**Sutartiniai ženklai:**

- Registrų c. sklypai
- Registrų c. (netikslių mat.) sklypai
- Registrų c. inž. statiniai
- MPD suformuoti sklypai
- Saugomos gamtinės teritorijos
- Saugomos kultūros vertybės
- Vandenviečių SAZ
- Valstybiniai miškai
- Miškų taksaciniai sklypai
- DP patvirtintos galiojimo ribos
- DP preliminarios galiojimo ribos
- FPP patvirtintos galiojimo ribos
- FPP preliminarios galiojimo ribos
- DP/FPP sklypai
- DP patvirtintos RL
- SP patvirtintos RL
- DP koncepcijų RL
- Schemos patvirtintos RL
- DP rengiamos RL
- SP rengiamos RL
- Schemos rengiamos RL
- Esami dviračių takai
- Projektiniai dviračių takai
- Planuojama teritorija

PRIEDAS PRIE 2024 m . \_\_\_\_\_ mėn. \_\_\_\_ d. \_\_\_\_\_ M 1:1500

OBJEKTAS \_\_\_\_\_

IŠTRAUKĄ PARUOŠĖ: \_\_\_\_\_  
SKLYPAS YRA \_\_\_\_\_ SENIŪNIJOJE

**DETALŪS METADUOMENYS**

|   |   |
|---|---|
| <b>Dokumento sudarytojas (-ai)</b>  | Vilniaus miesto savivaldybė 188710061, Konstitucijos pr. 3, LT-09601, Vilnius   |
| <b>Dokumento pavadinimas (antraštė)</b>   | DĖL ADMINISTRACIJOS DIREKTORIAUS PAVADUOTOJO 2022-05-23 ĮSAKYMO NR. A30-2179/22 „DĖL LEIDIMO INICIJUOTI SKLYPO UKRAINIEČIŲ G. 10 (KADASTRO NR. 0101/0158:2157), SKLYPO NEMĖŽIO KAIME (KADASTRO NR. 0101/0158:606) IR APLINKINĖS TERITORIJOS DETALIOJO PLANO RENGIMĄ PLANAVIMO PROCESO INICIJAVIMO SUTARTIES PAGRINDU“ PAKEITIMO |
| <b>Dokumento registracijos data ir numeris</b>  | 2024-08-19 Nr. 30-2098/24   |
| <b>Dokumento gavimo data ir dokumento gavimo registracijos numeris</b>                                      | –   |
| <b>Dokumento specifikacijos identifikavimo žymuo</b>  | ADOC-V1.0   |
| <b>Parašo paskirtis</b>   | Pasirašymas   |
| <b>Parašą sukūrusio asmens vardas, pavardė ir pareigos</b>  | Adomas Bužinskas, Administracijos direktorius, Administracijos direktorius  |
| <b>Sertifikatas išduotas</b>  | ADOMAS BUŽINSKAS, Vilniaus miesto savivaldybės administracija LT  |
| <b>Parašo sukūrimo data ir laikas</b>   | 2024-08-19 09:08:18 (GMT+03:00)   |
| <b>Parašo formatas</b>  | XAdES-T   |
| <b>Laiko žymoje nurodytas laikas</b>  | 2024-08-19 09:08:18 (GMT+03:00)   |
| <b>Informacija apie sertifikavimo paslaugų teikėją</b>  | ADIC CA ECC, Asmens dokumentu israsymo centras prie LR VRM LT   |
| <b>Sertifikato galiojimo laikas</b>   | 2024-06-18 10:06:41 – 2028-06-17 10:06:41   |
| <b>Informacija apie būdus, naudotus metaduomenų vientisumui užtikrinti</b>                                  | "Registravimas" paskirties metaduomenų vientisumas užtikrintas naudojant "RCSC IssuingCA, VI Registru centras - i.k. 124110246 LT" išduotą sertifikatą "Dokumentų valdymo sistema Avilys, Vilniaus miesto savivaldybės administracija, į.k. 188710061 LT", sertifikatas galioja nuo 2021-12-20 09:38:49 iki 2024-12-19 09:38:49 |
| <b>Pagrindinio dokumento priedų skaičius</b>  | 1   |
| <b>Pagrindinio dokumento pridedamų dokumentų skaičius</b>   | –   |
| <b>Priedamo dokumento sudarytojas (-ai)</b>   | –   |
| <b>Priedamo dokumento pavadinimas (antraštė)</b>  | –   |
| <b>Priedamo dokumento registracijos data ir numeris</b>   | –   |
| <b>Programinės įrangos, kuria naudojantis sudarytas elektroninis dokumentas, pavadinimas</b>                | Dokumentų valdymo sistema „Avilys“, versija 3.5.74.2  |
| <b>Informacija apie elektroninio dokumento ir elektroninio (-ių) parašo (-ų) tikrinimą (tikrinimo data)</b> | Atitinka specifikacijos keliamus reikalavimus.<br>Visi dokumente esantys elektroniniai parašai galioja (2024-08-19 10:00:01)  |
| <b>Paieškos nuoroda</b>   | –   |
| <b>Papildomi metaduomenys</b>   | Nuorašą suformavo 2024-08-19 10:00:01 Dokumentų valdymo sistema „Avilys“  |