



**VILNIAUS MIESTO SAVIVALDYBĖS
ADMINISTRACIJOS DIREKTORIUS**

**ĮSAKYMAS
DĖL LEIDIMO KOREGUOTI TERITORIJOS (PLYTINĖS GATVĖS ATŠAKOS IKI
NUGALĖTOJŲ GATVĖS) DETALŪJŲ PLANĄ SKLYPUOSE (KADASTRO NR.
0101/0013:0346, NR. 0101/0013:0401, NR. 0101/0013:0404 IR NR. 0101/0013:0029)
INICIJAVIMO PAGRINDU**

2023 m. birželio d. Nr.
Vilnius

Vadovaudamasis Lietuvos Respublikos teritorijų planavimo įstatymo 6 straipsnio 3 dalimi, 17 straipsnio 8 ir 9 dalimis, 28 straipsnio 2 dalimi, Kompleksinio teritorijų planavimo dokumentų rengimo taisyklių, patvirtintų Lietuvos Respublikos aplinkos ministro 2014 m. sausio 2 d. įsakymu Nr. D1-8 „Dėl Kompleksinio teritorijų planavimo dokumentų rengimo taisyklių patvirtinimo“, 315 ir 318 punktais:

1. L e i d ž i u koreguoti teritorijos (Plytinės gatvės atšakos iki Nugalėtojų gatvės) detaliojo plano (teritorijų planavimo dokumento Nr. T00057087), patvirtinto Vilniaus miesto tarybos 1999 m. vasario 24 d. sprendimu Nr. 334 „Dėl teritorijos (Plytinės gatvės atšakos iki Nugalėtojų gatvės) detaliojo plano tvirtinimo“, sprendinius sklype (kadastro Nr. 0101/0013:0346), sklype (kadastro Nr. 0101/0013:0401), sklype (kadastro Nr. 0101/0013:0404) ir sklype (kadastro Nr. 0101/0013:0029) inicijavimo pagrindu.

2. N u s t a t a u šiuos planavimo tikslus ir detaliojo plano uždavinius: sujungti sklypus, nustatyti naudojimo būdus, koreguoti gatvių raudonąsias linijas ir nustatyti teritorijos naudojimo reglamentus vadovaujantis Vilniaus miesto savivaldybės teritorijos bendrojo planu (registro Nr. T00086338).

3. T v i r t i n u planavimo darbų programą detaliojo planavimo dokumentui rengti (pridedama).

Administracijos direktorius


Adomas Bužinskas

PATVIRTINTA:
Vilniaus m. savivaldybės
administracijos direktoriaus
2023 m. _____ d. įsakymu Nr.

PLANAVIMO DARBŲ PROGRAMA DETALIOJO PLANAVIMO DOKUMENTUI KOREGUOTI

- 1. Planavimo dokumento pavadinimas:** teritorijos (Plytinės gatvės atšakos iki Nugalėtojų gatvės) detaliojo plano sprendinių koregavimas sklype (kadastro Nr. 0101/0013:0346), sklype (kadastro Nr. 0101/0013:0401), sklype (kadastro Nr. 0101/0013:0404) ir sklype (kadastro Nr. 0101/0013:0029) inicijavimo pagrindu.
- 2. Planuojamos teritorijos (sklypų) adresas:** sklypas (kadastro Nr. 0101/0013:0346), sklypas (kadastro Nr. 0101/0013:0401), sklypas (kadastro Nr. 0101/0013:0404), sklypas (kadastro Nr. 0101/0013:0029) ir laisvos nesuformuotos valstybinės žemės plotas.
- 3. Planuojamos teritorijos plotas:** apie 0,93 ha.
- 4. Nagrinėjama (numatomų sprendinių įtaką patirianti) teritorija:** planuojama teritorija neatitinka kvartalo apibrėžimo, todėl yra nustatoma nagrinėjama teritorija: iš šiaurės ir vakarų ribojama Lauksargių g. atšakos, iš pietų – Plytinės g., iš rytų – miško žemės.
- 5. Planavimo organizatorius:** Vilniaus miesto savivaldybės administracijos direktorius, Konstitucijos pr. 3, LT-09601, Vilnius, tel. 8 5 2112616, faks. 8 5 2112222.
- 6. Planavimo iniciatorius:** juridiniai asmenys.
- 7. Rengėjas:** pasirenka planavimo iniciatorius.
- 8. Planavimo pagrindas:** iniciatoriaus prašymas.
- 9. Planavimo tikslai ir detaliojo plano uždaviniai:** sujungti sklypus, nustatyti naudojimo būdus, koreguoti gatvių raudonąsias linijas ir nustatyti teritorijos naudojimo reglamentus vadovaujantis Vilniaus miesto savivaldybės teritorijos bendroju planu (registro Nr. T00086338).
- 10. Keičiami galiojančiame detaliojo plane nustatyti reglamentai (išskyrus Kompleksinio teritorijų planavimo dokumentų rengimo taisyklių 315.1 ir 315.2 papunkčiuose nurodytus atvejus):** planuojamoje teritorijoje esančiame sklypuose nustatomi privalomieji ir papildomi žemės naudojimo reglamentai, tankis ir intensyvumas, maksimalus leistinas pastatų aukštis ir aukštingumas.
- 11. Papildomi planavimo uždaviniai:** numatyti funkcinius bei kompozicinius ryšius su gretimomis teritorijomis, vertinti nagrinėjamos teritorijos (numatomų sprendinių įtaką patiriančios) kraštovaizdį, esamas ir (ar) suplanuotas urbanistines struktūras, vykdyti institucijų išduotose planavimo sąlygose nurodytus reikalavimus.
- 12. Papildomi reglamentai:** teritorijos tūrinės ir erdvinės kompozicijos reikalavimai, susisiekimo komunikacijų išdėstymas ir servitutų poreikis.
- 13. Tyrimai ir galimybių studijos:** neatliekamos.
- 14. SPAV reikalingumas:** nereikalingas.
- 15. Detaliojo planavimo etapai:** parengiamasis, rengimo ir baigiamasis etapai.
- 16. Atviras konkursas geriausiai urbanistinei idėjai atrinkti:** nereikalingas.
- 17. Sprendinių nepriklausomas ekspertinis vertinimas:** nereikalingas.
- 18. Viešumo užtikrinimas:** detaliojo plano koregavimo viešumo procedūros atliekamos teisės aktuose nustatyta tvarka. Jas užtikrina planavimo organizatorius ir jo įgaliotas asmuo.
- 19. Planavimo terminai:** nurodomi teritorijų planavimo proceso inicijavimo sutartyje.
- 20. Derinimo procedūra:** detalų planą derinti Lietuvos Respublikos teritorijų planavimo dokumentų rengimo ir teritorijų planavimo proceso valstybinės priežiūros informacinėje sistemoje (TPDRIS).
- 21. Kiti reikalavimai:** trūkstamus planavimui pradinis duomenis organizatorius paveda surinkti rengėjui. Projektą rengti ant skaitmeninių žemėlapių, panaudojant M 1:500 – M1:1000 duomenis. Planavimo organizatorius patvirtintą dokumentą turi užregistruoti www.tpdr.lt.

6067200
6067000
6066800
6066600
6066400

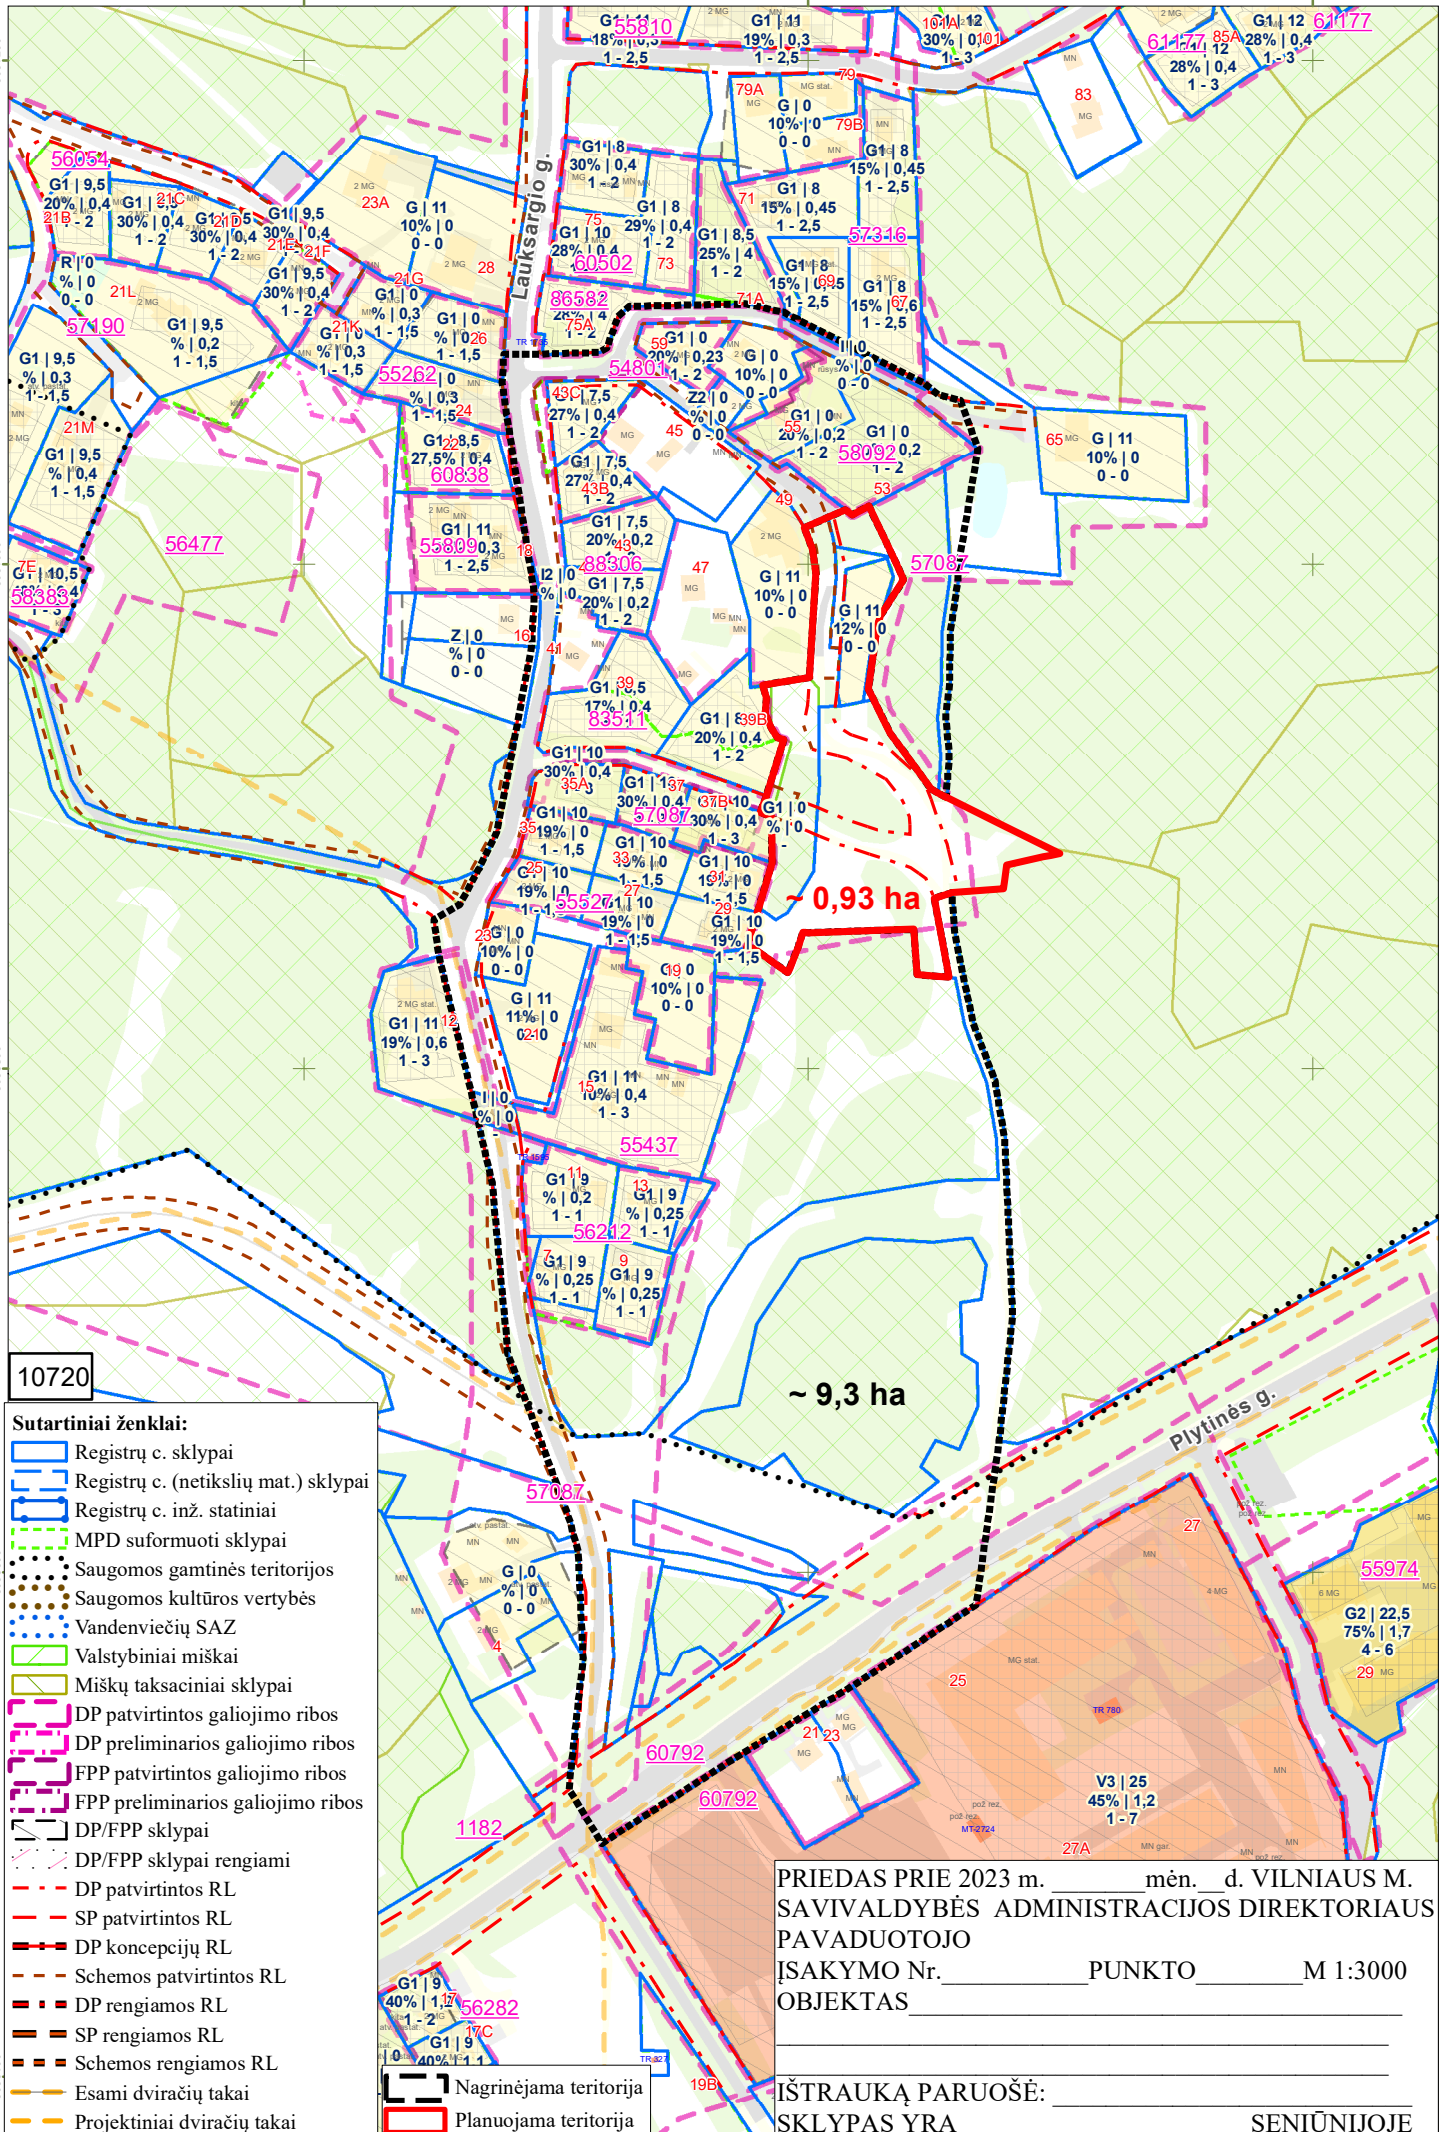

10720

- Sutartiniai ženklai:**
- Registrų c. sklypai
 - Registrų c. (netikslių mat.) sklypai
 - Registrų c. inž. statiniai
 - MPD suformuoti sklypai
 - Saugomos gamtinės teritorijos
 - Saugomos kultūros vertybės
 - Vandenviečių SAZ
 - Valstybiniai miškai
 - Miškų taksaciniai sklypai
 - DP patvirtintos galiojimo ribos
 - DP preliminarios galiojimo ribos
 - FPP patvirtintos galiojimo ribos
 - FPP preliminarios galiojimo ribos
 - DP/FPP sklypai
 - DP/FPP sklypai rengiami
 - DP patvirtintos RL
 - SP patvirtintos RL
 - DP koncepcijų RL
 - Schemos patvirtintos RL
 - DP rengiamos RL
 - SP rengiamos RL
 - Schemos rengiamos RL
 - Esami dviračių takai
 - Projektiniai dviračių takai

- Nagrinėjama teritorija
- Planuojama teritorija

PRIEDAS PRIE 2023 m. _____ mėn. ____ d. VILNIAUS M. SAVIVALDYBĖS ADMINISTRACIJOS DIREKTORIAUS PAVADUOTOJO ĮSAKYMO Nr. _____ PUNKTO _____ M 1:3000 OBJEKTAS _____

ĮŠTRAUKĄ PARUOŠĖ: _____ SKLYPAS YRA _____ SENIŪNIJOJE _____

DETALŪS METADUOMENYS

Dokumento sudarytojas (-ai)	Vilniaus miesto savivaldybė 188710061, Konstitucijos pr. 3, LT-09601, Vilnius
Dokumento pavadinimas (antraštė)	DĖL LEIDIMO KOREGUOTI TERITORIJOS (PLYTINĖS GATVĖS ATŠAKOS IKI NUGALĖTOJŲ GATVĖS) DETALŪJĮ PLANĄ SKLYPUOSE (KADASTRO NR. 0101/0013:0346, NR. 0101/0013:0401, NR. 0101/0013:0404 IR NR. 0101/0013:0029) INICIJAVIMO PAGRINDU
Dokumento registracijos data ir numeris	2023-06-29 Nr. 30-1543/23
Dokumento gavimo data ir dokumento gavimo registracijos numeris	–
Dokumento specifikacijos identifikavimo žymuo	ADOC-V1.0
Parašo paskirtis	Pasirašymas
Parašą sukūrusio asmens vardas, pavardė ir pareigos	Adomas Bužinskas, Administracijos direktorius, Administracijos direktorius
Sertifikatas išduotas	ADOMAS BUŽINSKAS, Vilniaus miesto savivaldybės administracija LT
Parašo sukūrimo data ir laikas	2023-06-29 10:28:47 (GMT+03:00)
Parašo formatas	XAdES-T
Laiko žyme nurodytas laikas	2023-06-29 10:28:55 (GMT+03:00)
Informacija apie sertifikavimo paslaugų teikėją	ADIC CA-B, Asmens dokumentu israsymo centras prie LR VRM LT
Sertifikato galiojimo laikas	2023-05-22 10:24:23 – 2026-05-21 10:24:23
Informacija apie būdus, naudotus metaduomenų vientisumui užtikrinti	"Registravimas" paskirties metaduomenų vientisumas užtikrintas naudojant "RCSC IssuingCA, VI Registru centras - i.k. 124110246 LT" išduotą sertifikatą "Dokumentų valdymo sistema Avilys, Vilniaus miesto savivaldybės administracija, i.k. 188710061 LT", sertifikatas galioja nuo 2021-12-20 09:38:49 iki 2024-12-19 09:38:49
Pagrindinio dokumento priedų skaičius	2
Pagrindinio dokumento pridedamų dokumentų skaičius	–
Priedamo dokumento sudarytojas (-ai)	–
Priedamo dokumento pavadinimas (antraštė)	–
Priedamo dokumento registracijos data ir numeris	–
Programinės įrangos, kuria naudojantis sudarytas elektroninis dokumentas, pavadinimas	Dokumentų valdymo sistema „Avilys“, versija 3.5.72
Informacija apie elektroninio dokumento ir elektroninio (-ių) parašo (-ų) tikrinimą (tikrinimo data)	Atitinka specifikacijos keliamus reikalavimus. Visi dokumente esantys elektroniniai parašai galioja (2023-06-29 10:42:47)
Paieškos nuoroda	–
Papildomi metaduomenys	Nuorašą suformavo 2023-06-29 10:42:48 Dokumentų valdymo sistema „Avilys“