


VILNIAUS MIESTO GATVIŲ, SKVERŲ, AIKŠČIŲ IR TILTŲ IŠDĖSTYMO PLANAS M 1:3 000

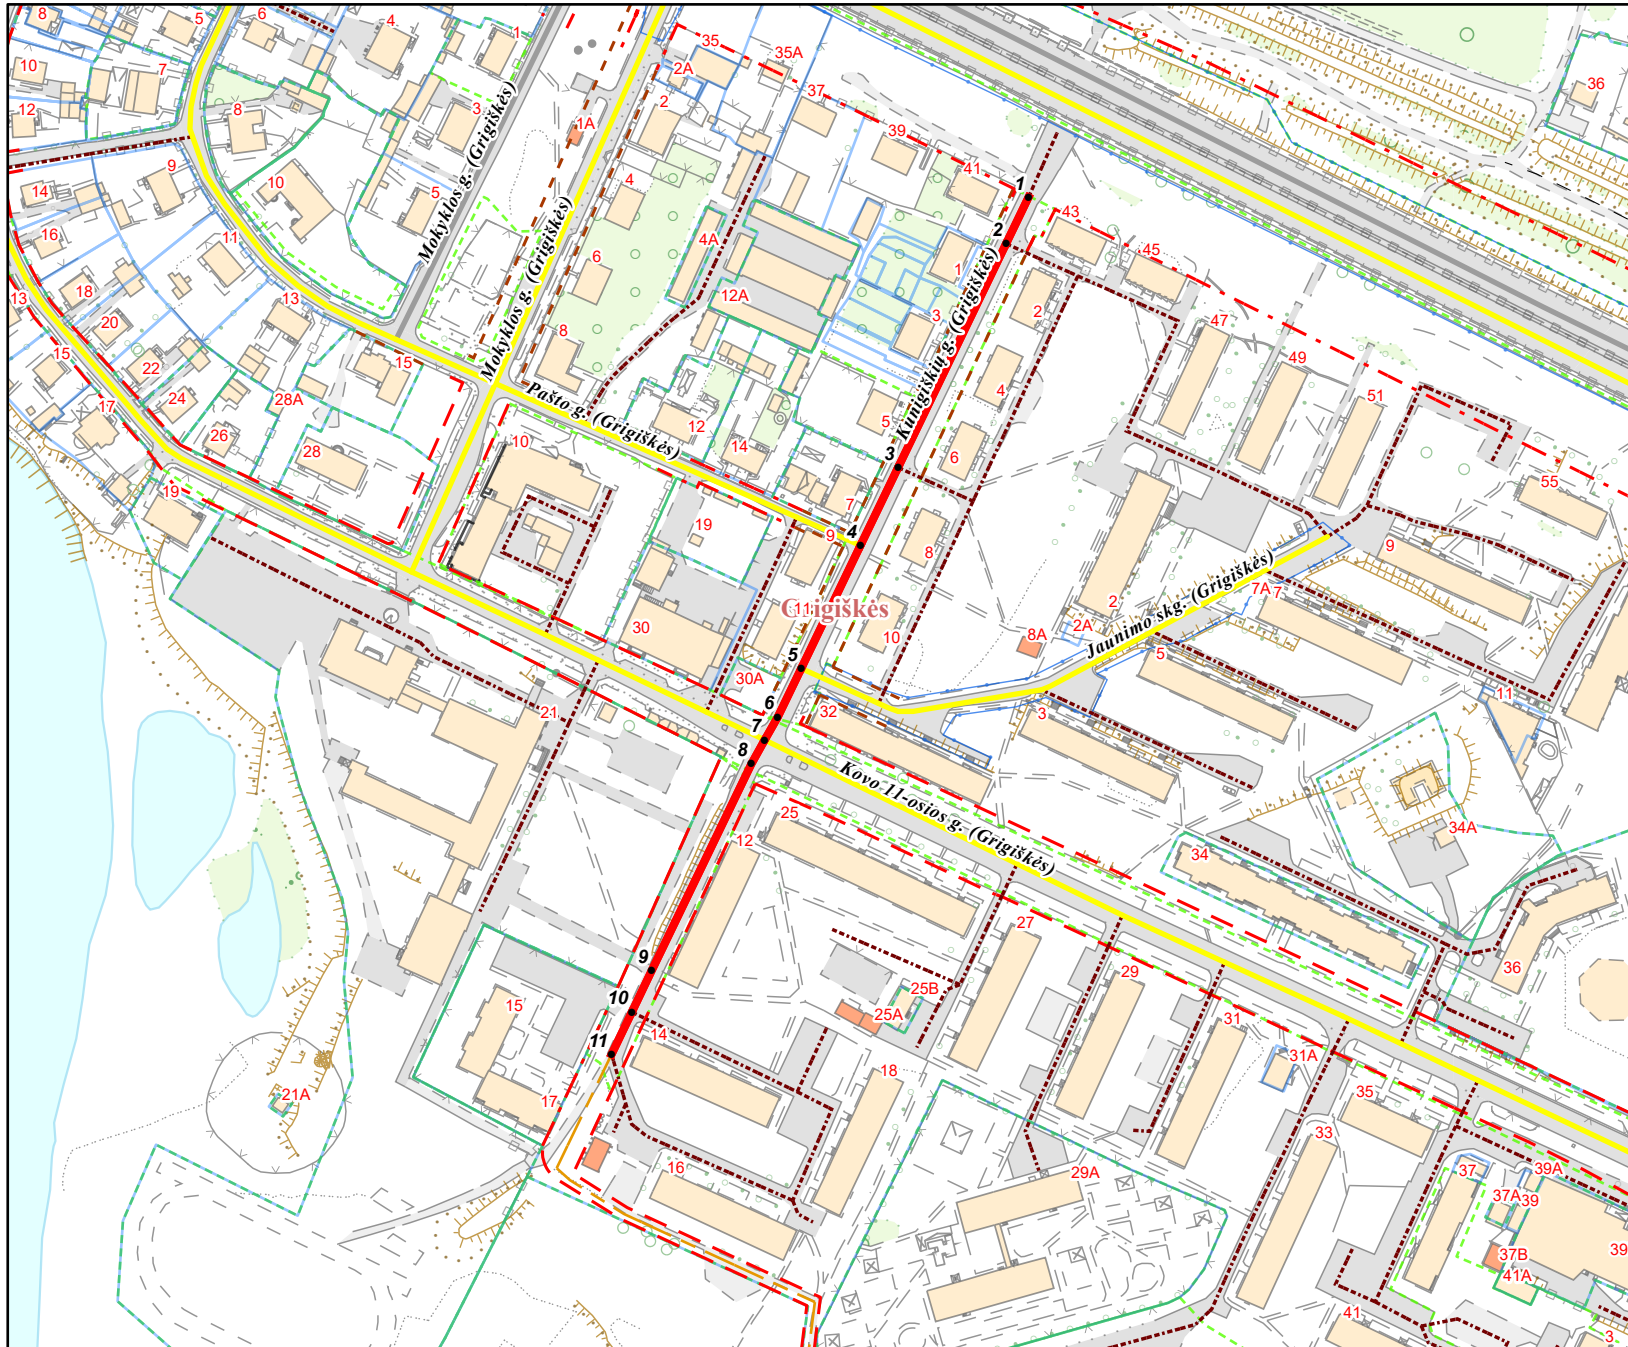

PAVADINIMŲ GATVĖMS, PASTATAMS, STATINIAMS IR KITIEMS OBJEKTAMS SUTEIKIMO, KEITIMO IR ĮTRAUKIMO Į APSKAITĄ TVARKOS APRAŠO I PRIEDAS

Vilniaus miesto savivaldybės tarybos
2023 m. _____ d. sprendimo Nr. _____
_____ priedas

Kartografinis pagrindas	KDB 500V
Gatvės taškų koordinacių nustatymo būdas	Grafinis

GATVIŲ TAŠKŲ KOORDINACIŲ ŽINIARAŠTIS

*Kunigiškių g. (Grigiškių sen.)-
taškų Nr. plane 1 - 11*

NR.PLANE	X	Y
1	6060154,63	570493,06
2	6060136,14	570484,14
3	6060047,37	570441,29
4	6060016,43	570426,36
5	6059967,73	570402,85
6	6059948,41	570393,53
7	6059939,3	570388,37
8	6059929,84	570383,05
9	6059847,75	570343,52
10	6059831,37	570335,63
11	6059814,61	570327,56

PATEIKIA:
Vilniaus miesto savivaldybės administracijos
Žemės administravimo ir GIS poskyrio vedėja