

VILNIAUS MIESTO GATVIŲ, SKVERŲ IR AIKŠČIŲ IŠDĖSTYMO PLANAS M 1:9 500

PAVADINIMŲ GATVĖMS, PASTATAMS, STATINIAMS IR KITIEMS OBJEKTAIS SUTEIKIMO, KEITIMO IR ĮTRAUKIMO Į APSKAITĄ TVARKOS APRAŠO I PRIEDAS


Vilniaus miesto savivaldybės tarybos
2022 m. _____ d. sprendimo Nr. _____
priedas

Kartografinis pagrindas	KDB 500V
Gatvės taškų koordinacių nustatymo būdas	Grafinis

GATVIŲ TAŠKŲ KOORDINACIŲ ŽINIARAŠTIS

Kriaučiūnų g. - taškų Nr. plane 1 - 119

NR.PLANE	X	Y
17	6063686.03	573718.27
18	6063684	573704.71
19	6063681.29	573693.28
20	6063677.39	573684.64
21	6063671.71	573677.09
22	6063666.21	573671.93
23	6063659.17	573666.76
24	6063642.3	573656.09
25	6063610.92	573640.72
26	6063595.98	573630.46
27	6063577.33	573614.43
28	6063568.16	573602.62
29	6063564.91	573597.05
30	6063559.6	573587.97
31	6063551.54	573565.19
32	6063547.63	573554.36
33	6063521.17	573503.77
34	6063508.03	573475.01
35	6063430.38	573301.13
36	6063426.54	573293.42
37	6063396.71	573237.07
38	6063390.15	573220.78
39	6063384.01	573200.88
40	6063379.99	573185.21
41	6063377.66	573168.92
42	6063377.03	573153.89
43	6063378.2	573135.5
44	6063382.5	573117.87
45	6063431.84	572996.71
46	6063462.43	572922.57
47	6063488.25	572859.62
48	6063534.43	572742.86
49	6063550	572703.29
50	6063565.83	572663.03
51	6063616.48	572544.89
52	6063624.07	572520.77
53	6063629.19	572499.59
54	6063632.15	572482.59
55	6063632.61	572460.69
56	6063633.59	572450.4
57	6063637.95	572427.64
58	6063639.81	572417.07
59	6063640.92	572407.86
60	6063640.58	572400.43
61	6063637.1	572391.44
62	6063632.5	572384.3
63	6063624.85	572374.12
64	6063612.83	572359.04
65	6063605.32	572347.94
66	6063598.96	572335.5
67	6063588.99	572289.37
68	6063564.33	572249.95
69	6063562.27	572231.7
70	6063562.81	572203.87
71	6063564.67	572178.56
72	6063584.36	572069.13
73	6063605.68	571950.66
74	6063614.8	571916.8
75	6063616.5	571906.6
76	6063616.63	571896.52
77	6063614.25	571886.36
78	6063610.6	571877.95
79	6063605.52	571870.96
80	6063599.17	571864.93
81	6063552.97	571832.39
82	6063546.34	571824.81
83	6063540.98	571816.31
84	6063536.59	571806.82
85	6063519.05	571762.62
86	6063514.58	571752.33
87	6063509.92	571743.74
88	6063479.16	571691.42
89	6063455.34	571649.51
90	6063452.47	571645.57
91	6063448.9	571642.71
92	6063436.29	571634.27
93	6063422.41	571619.8
94	6063417.84	571610.94
95	6063416.05	571603.43
96	6063416.59	571595.28
97	6063419.1	571589.03
98	6063422.62	571582.8
99	6063426.97	571578.55
100	6063437.55	571570.08
101	6063460.55	571551.67
102	6063496.31	571523.63
103	6063500.56	571519.25
104	6063504.87	571513.3
105	6063521.38	571481.23
106	6063528.53	571470.91
107	6063544.53	571437.53
108	6063548.48	571427.91
109	6063563.29	571389.16
110	6063583.3	571350.9
111	6063591.87	571327.72
112	6063597.3	571306.74
113	6063600.34	571289.06
114	6063602.19	571278.35
115	6063618.87	571221.66
116	6063623.8	571207.51
117	6063630.72	571196.65
118	6063663.3	571158.8
119	6063676.46	571132.47

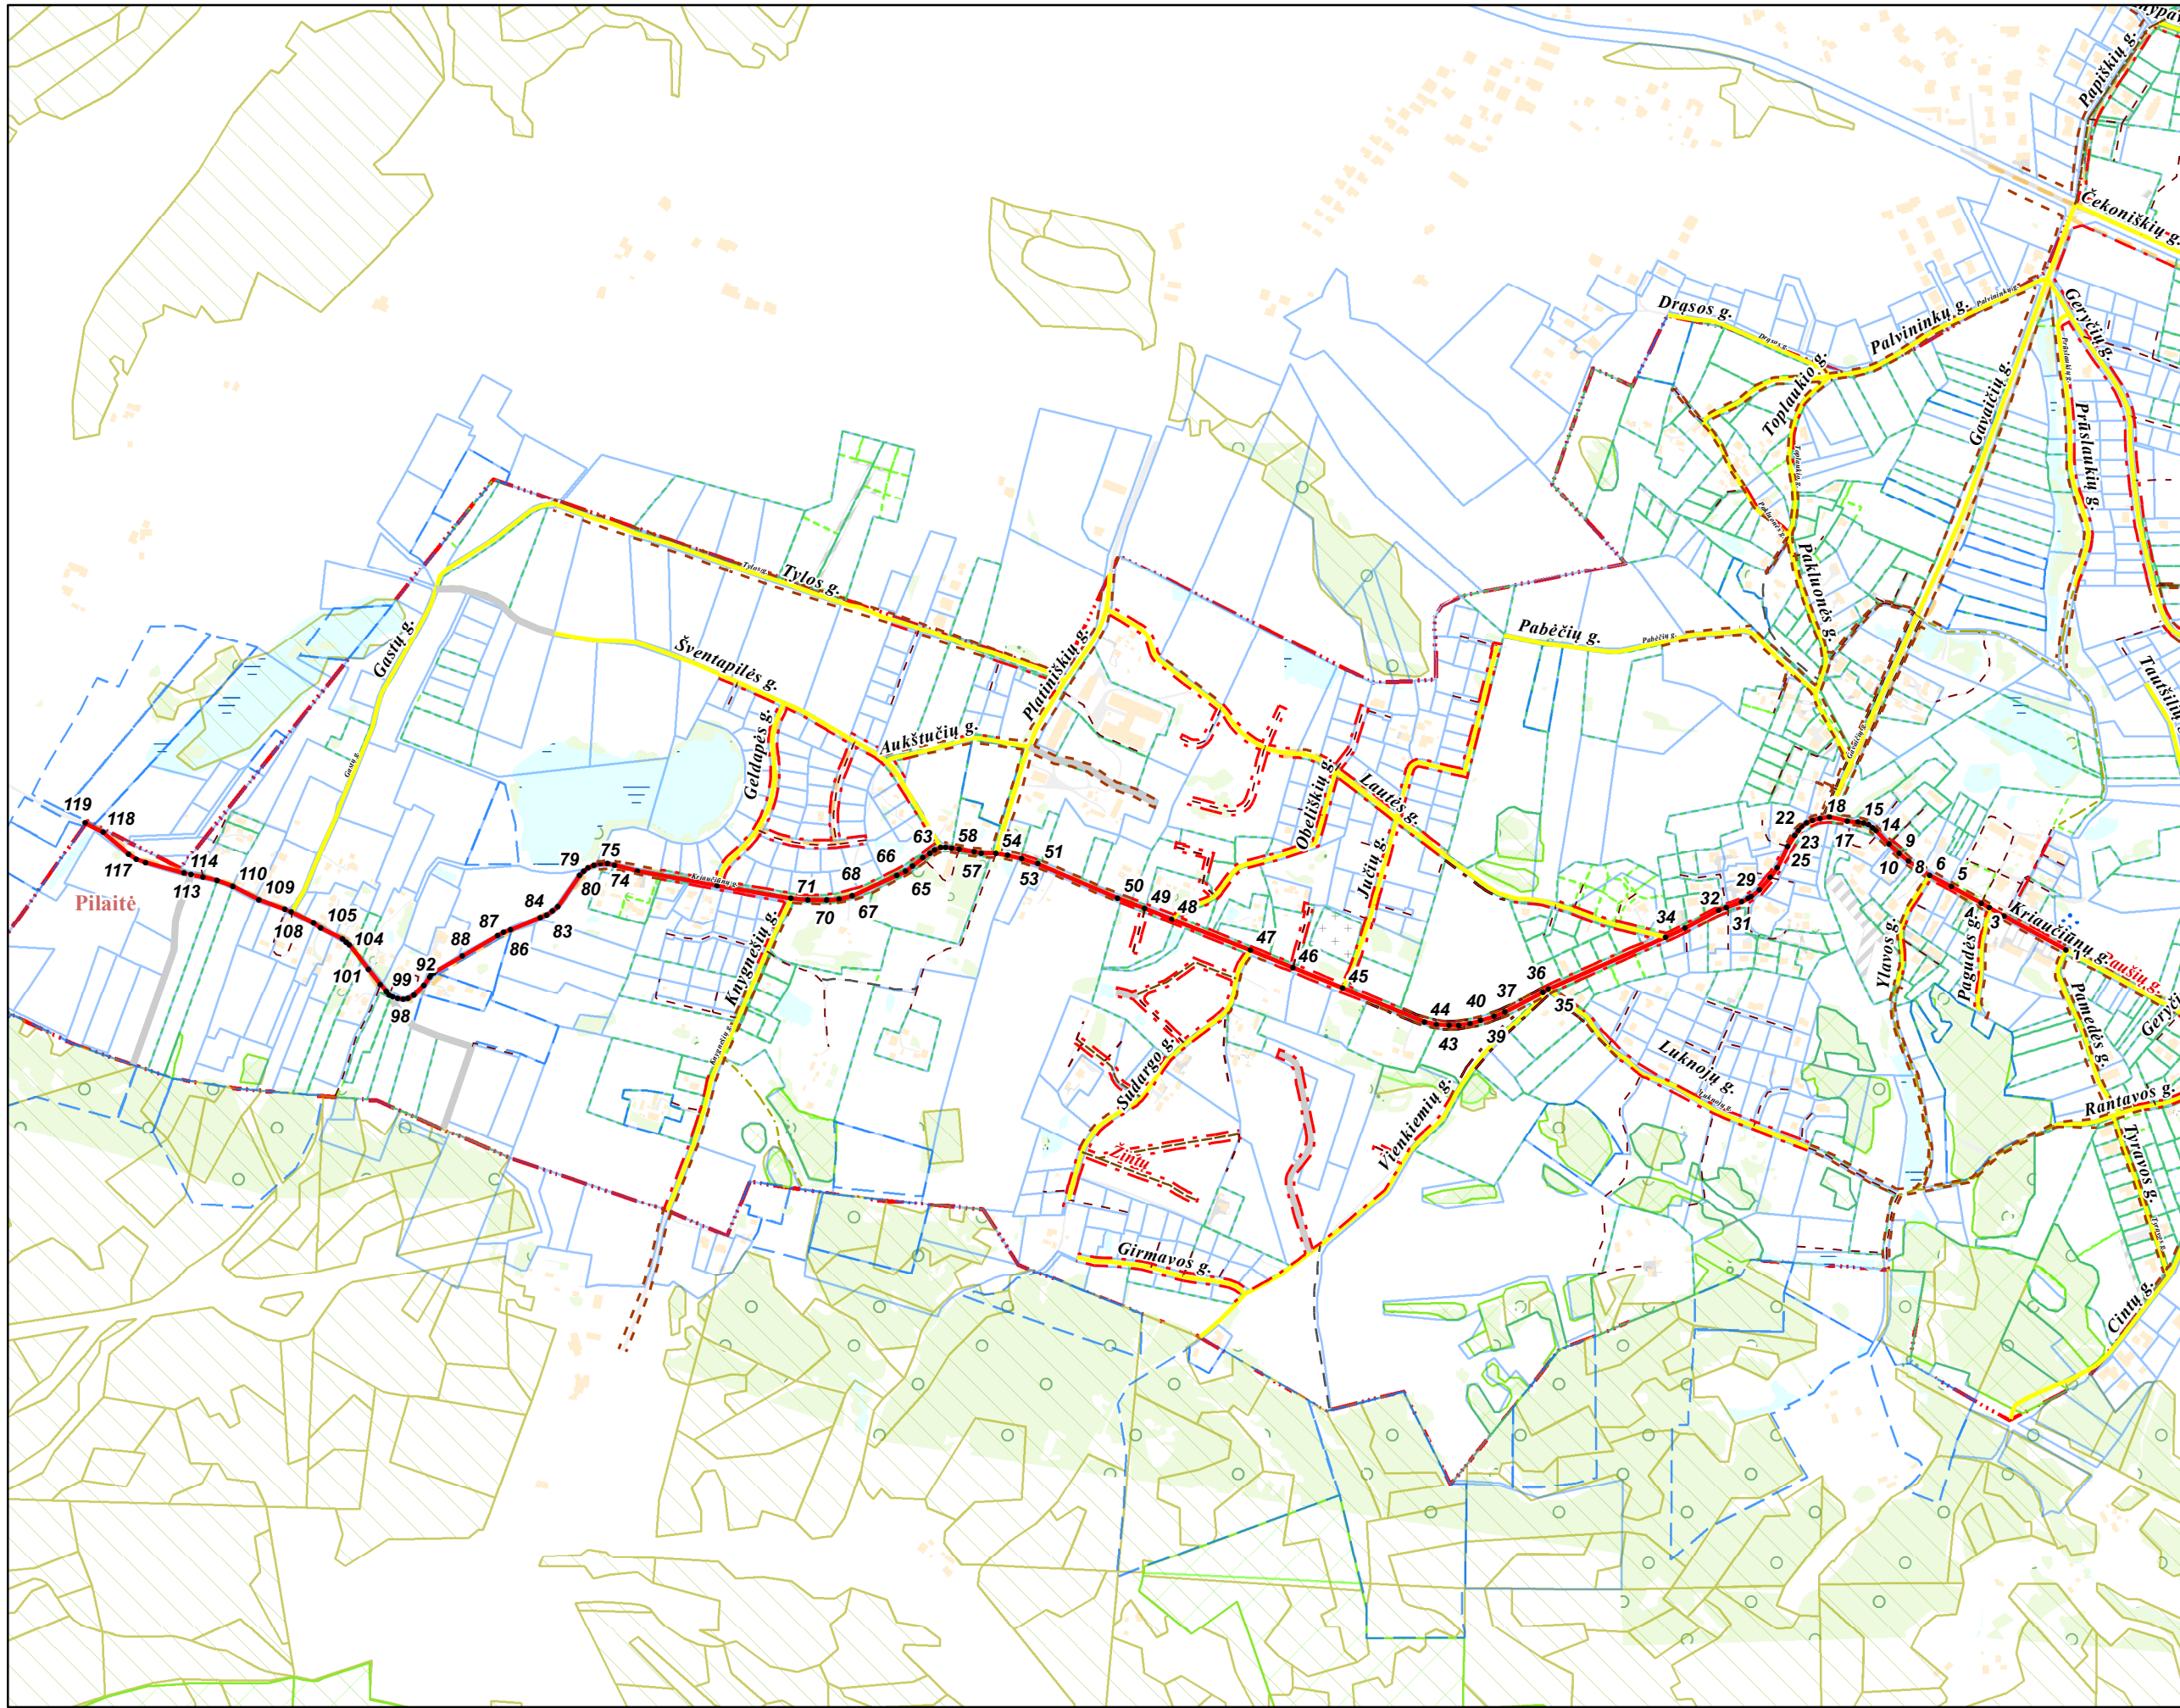

PATEIKIA:
Vilniaus miesto savivaldybės administracijos
Žemės administravimo ir GIS poskyrio vedėja