

# VILNIAUS MIESTO GATVIŲ IŠDĖSTYMO PLANAS M 1 : 4000

Pilaitės seniūnija

PAVADINIMŲ GATVĖMS, PASTATAMS, STATINIAMS IR KITIEMS OBJEKTAMS SUITEIKIMO, KEITIMO IR IŠTRAUKIMO Į APSKAITĄ TVARKOS APRAŠO 1 PRIEDAS


Vilniaus miesto savivaldybės tarybos 2019 m. \_\_\_\_\_ d. sprendimo Nr. \_\_\_\_\_ priedas

Kartografinis pagrindas	KDB 500V
Gatvės taškų koordinatų nustatymo būdas	Grafinis

## GATVIŲ TAŠKŲ KOORDINATŲ ŽINIARAŠTIS

Girmavos g. - taškų Nr. plane 1 - 12

NR. PLANE	X	Y
1	6062979,08	572852,21
2	6062988,16	572841,65
3	6062990,92	572836,77
4	6062993,29	572830,03
5	6062997,6	572809,21
6	6063004,31	572759,31
7	6063017,73	572711,99
8	6063020,82	572698,57
9	6063024,95	572662,44
10	6063026,33	572650,57
11	6063027,53	572628,2
12	6063033,04	572602,74

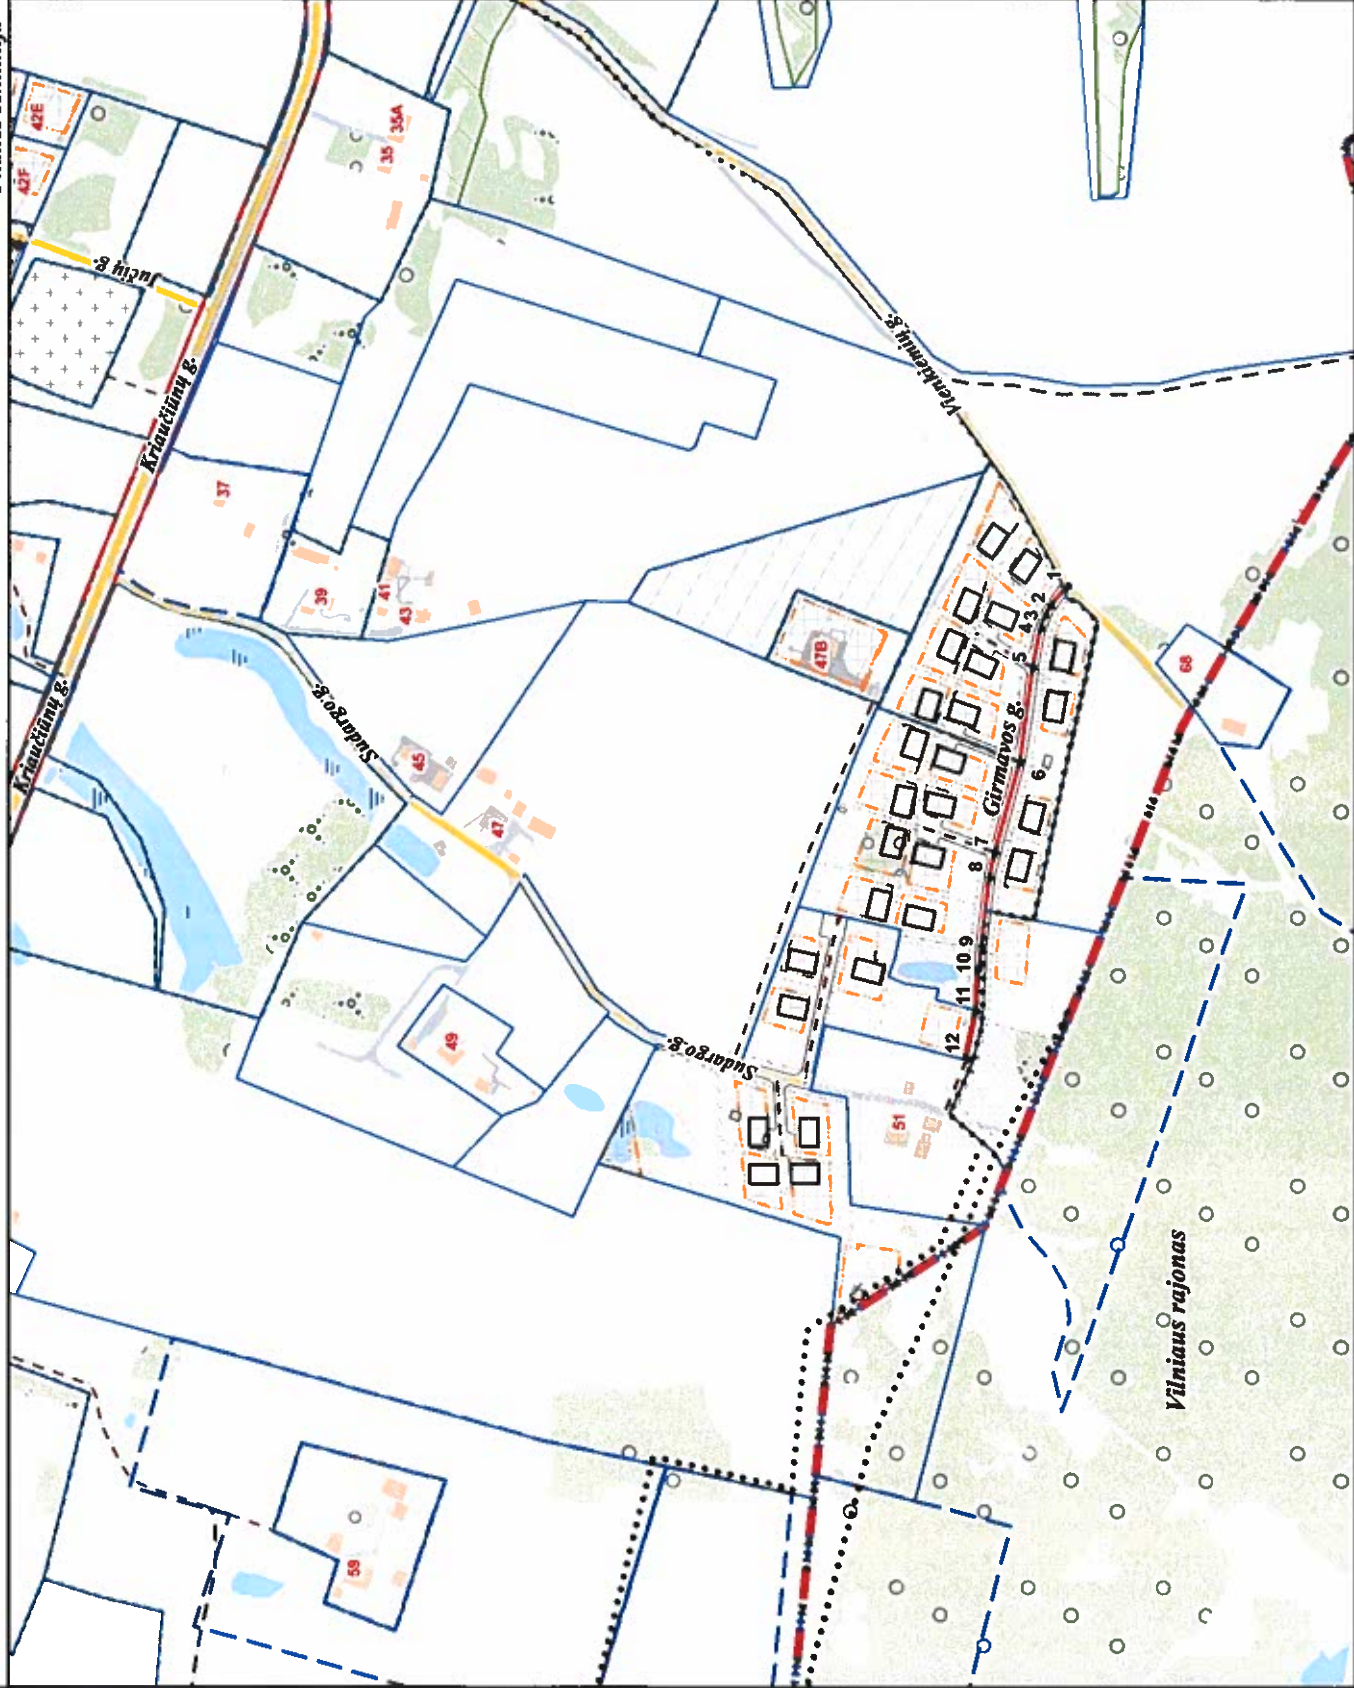

PATEIKIA:  
 Vilniaus miesto savivaldybės administracijos  
 Žemės tvarkymo ir administravimo skyriaus vedėja