


# VILNIAUS MIESTO GATVIŲ IŠDĖSTYMO PLANAS M 1 : 4000

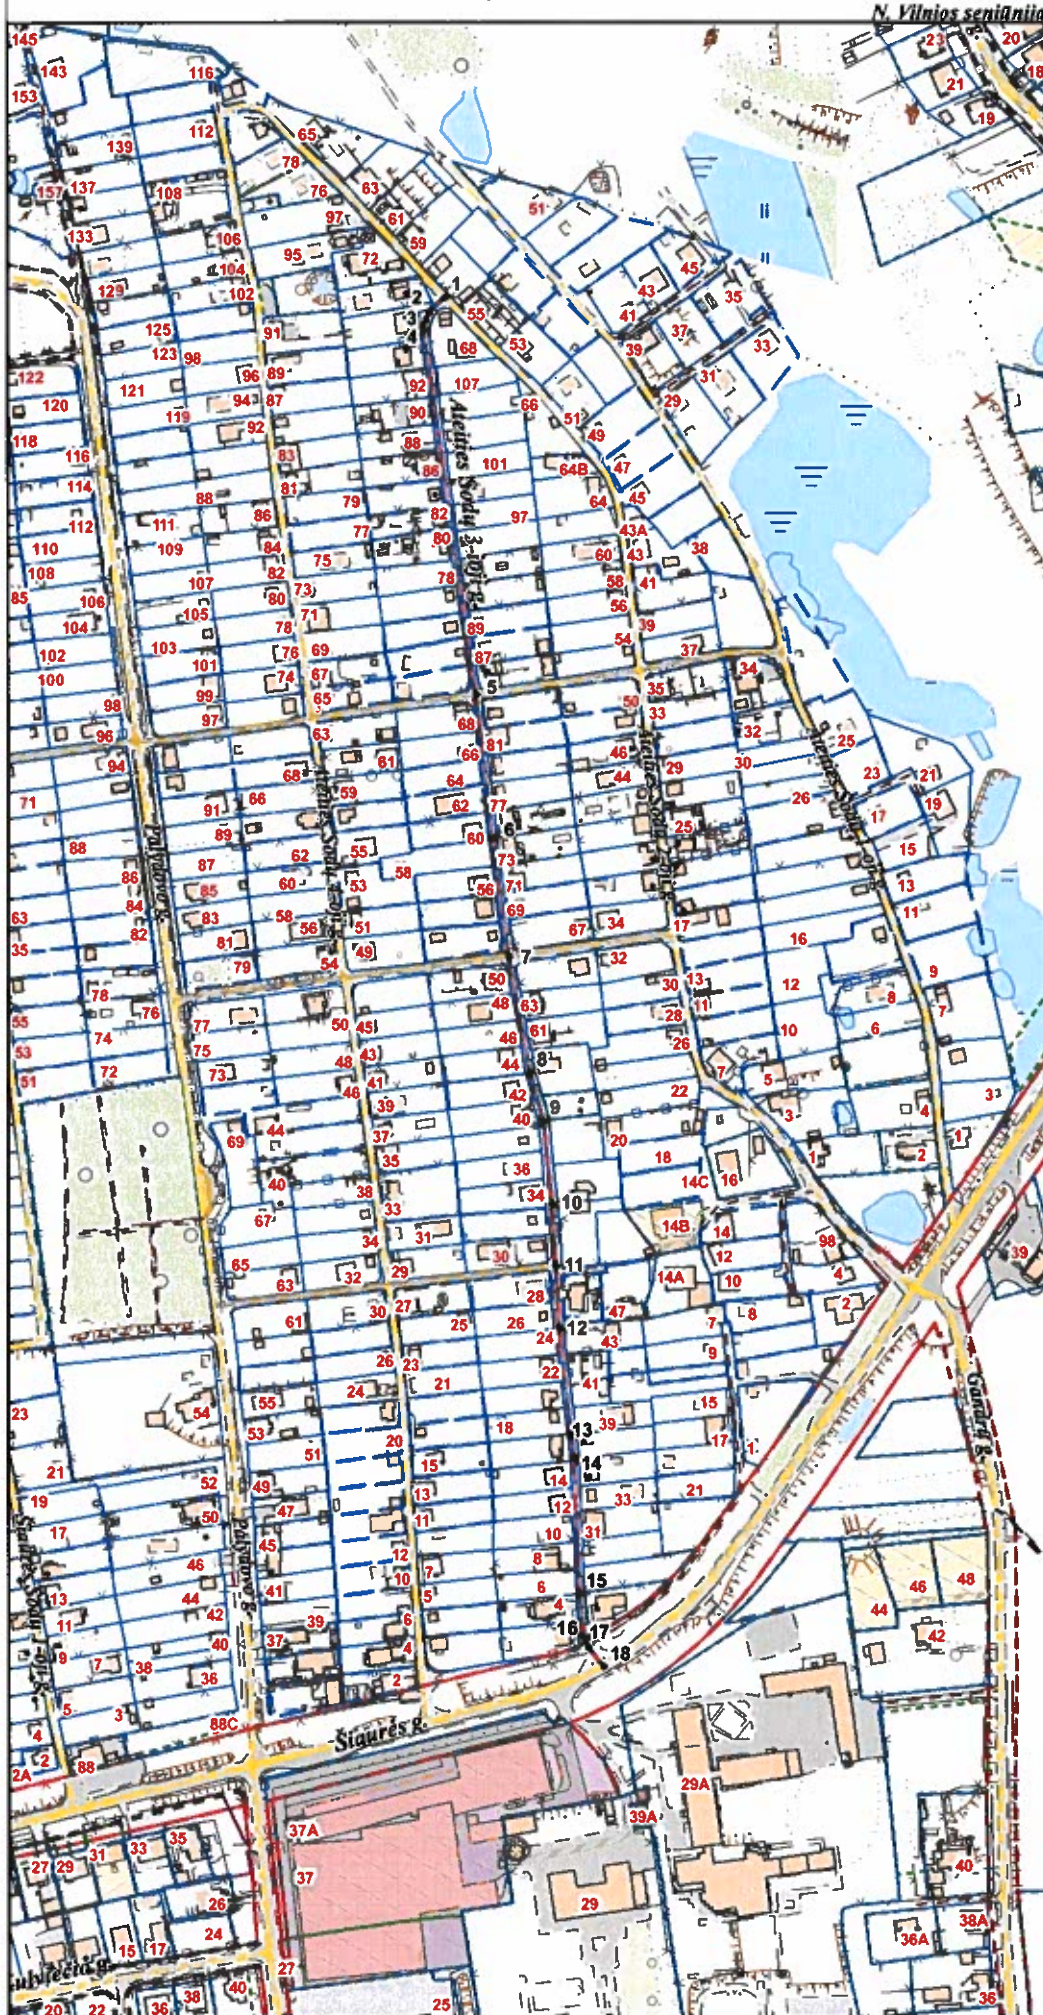

PAVADINIMŲ GATVĖMS, PASTATAMS, STATINIAMS IR KITIEMS OBJEKTAIS SUTEIKIMO, KEITIMO IR ĮTRAUKIMO Į APSKAITĄ TVARKOS APRAŠO 1 PRIEDAS

Vilniaus miesto savivaldybės tarybos  
2019 m. \_\_\_\_\_ d. sprendimo Nr. \_\_\_\_\_  
priedas

Kartografinis pagrindas	KDB 500V
Gatvės taškų koordinatų nustatymo būdas	Grafinis

## GATVIŲ TAŠKŲ KOORDINAČIŲ ŽINIARAŠTIS

Ateties Sodų 3-joji g. - taškų Nr. plane 1 - 18 ✓

NR.PLANE	X	Y
1	6064428,85	590944,25
2	6064420,81	590935,99
3	6064416,71	590933,96
4	6064411,23	590933,26
5	6064219,72	590960,88
6	6064144,19	590969,86
7	6064081,81	590977,97
8	6064020,53	590989,21
9	6063994,77	590996,2
10	6063951,11	591000,75
11	6063918,84	591002,52
12	6063885,55	591004,56
13	6063830,42	591010,54
14	6063817,13	591012,18
15	6063746,03	591014,85
16	6063722,25	591017,3
17	6063718	591019,33
18	6063707,79	591027,51

PATEIKIA:  
Vilniaus miesto savivaldybės administracijos  
Žemės tvarkymo ir administravimo skyriaus vedėja