VILNIAUS MIESTO SAVIVALDYBĖS ADMINISTRACIJOS DIREKTORIAUS PAVADUOTOJAS

ĮSAKYMAS DĖL LEIDIMO RENGTI SKLYPŲ L. ASANAVIČIŪTĖS G. 1J (KADASTRO NR. 0101/0051:1634), L. ASANAVIČIŪTĖS G. 1B (KADASTRO NR. 0101/0051:52), L. ASANAVIČIŪTĖS G. 1H (KADASTRO NR. 0101/0051:268) IR L. ASANAVIČIŪTĖS G. 1F (KADASTRO NR. 0101/0051:1635) DETALŲJĮ PLANĄ INICIJAVIMO PAGRINDU

2022 m. kovo d. Nr.
Vilnius

Vadovaudamasi Lietuvos Respublikos vietos savivaldos įstatymu, Lietuvos Respublikos teritorijų planavimo įstatymu, Lietuvos Respublikos aplinkos ministro 2014 m. sausio 2 d. įsakymu Nr. D1-8 „Dėl Kompleksinio teritorijų planavimo dokumentų rengimo taisyklių patvirtinimo“ patvirtintomis Kompleksinio teritorijų planavimo dokumentų rengimo taisyklėmis ir Vilniaus miesto savivaldybės administracijos direktoriaus 2021 m. kovo 19 d. įsakymo Nr. 40-144/21 „Dėl Vilniaus miesto savivaldybės administracijos direktoriaus pavaduotojos Danutos Narbut įgaliojimų“ 1.1.3 papunkčiu:

1. L e i d ž i u rengti sklypų L. Asanavičiūtės g. 1J (kadastro Nr. 0101/0051:1634), L. Asanavičiūtės g. 1B (kadastro Nr. 0101/0051:52), L. Asanavičiūtės g. 1H (kadastro Nr. 0101/0051:268) ir L. Asanavičiūtės g. 1F (kadastro Nr. 0101/0051:1635) detalųjį planą inicijavimo pagrindu tikslu suplanuoti susisiekimo ir inžinerinę infrastruktūrą, nustatyti galimus žemės sklypų pertvarkymo principus ir žemės naudojimo paskirtis bei būdus vadovaujantis Vilniaus miesto savivaldybės teritorijos bendrojo plano sprendiniais.

2. T v i r t i n u 1 punkte nurodytos teritorijos planavimo darbų programą (pridedama).

Administracijos direktoriaus pavaduotoja Danuta Narbut

PATVIRTINTA:
Vilniaus miesto savivaldybės
administracijos direktoriaus pavaduotojo
2021 m._____d.
įsakymu Nr.

PLANAVIMO DARBŲ PROGRAMA
DETALIOJO PLANAVIMO DOKUMENTUI RENGTI

1. Planuojamos teritorijos adresas: sklypai L. Asanavičiūtės g. 1J (kadastro Nr. 0101/0051:1634), L. Asanavičiūtės g. 1B (kadastro Nr. 0101/0051:52), L. Asanavičiūtės g. 1H (kadastro Nr. 0101/0051:268) ir L. Asanavičiūtės g. 1F (kadastro Nr. 0101/0051:1635).
2. Planuojama teritorija: planuojama teritorija atitinka kvartalo apibrėžtį. 2.8200 ha. ploto, teritorija iš trijų pusių ribojama gatvių ir pravažiavimų iš šiaurinės pusės ribojasi su Pasakų parko teritorija ir detaliuoju planu suplanuota teritorija.
3. Planavimo organizatorius: Vilniaus miesto savivaldybės administracijos direktorius, Konstitucijos pr. 3, Vilnius.
4. Planavimo iniciatorius: juridinis asmuo.
5. Planavimo pagrindas: iniciatoriaus prašymas.
6. Planavimo uždaviniai: rengti sklypų L. Asanavičiūtės g. 1J (kadastro Nr. 0101/0051:1634), L. Asanavičiūtės g. 1B (kadastro Nr. 0101/0051:52), L. Asanavičiūtės g. 1H (kadastro Nr. 0101/0051:268) ir L. Asanavičiūtės g. 1F (kadastro Nr. 0101/0051:1635) detalųjį planą inicijavimo pagrindu tikslu suplanuoti susisiekimo ir inžinerinę infrastruktūrą, nustatyti galimus žemės sklypų pertvarkymo principus ir žemės naudojimo paskirtis bei būdus vadovaujantis Vilniaus miesto savivaldybės teritorijos bendrojo plano sprendiniais.
7. Papildomi planavimo uždaviniai: numatyti funkcinius bei kompozicinius ryšius su gretimomis teritorijomis.
8. Papildomi reglamentai: formuoti urbanistinę struktūrą, numatyti poilsio, sporto, automobilių stovėjimo aikštelių išdėstymą.
9. Tyrimai ir galimybių studijos: nereikalingos.
10. SPAV reikalingumas: nereikalingas.
11. Atviras konkursas geriausiai urbanistinei idėjai atrinkti: nereikalingas.
12. Detaliojo planavimo etapai: parengiamasis, rengimo ir baigiamasis etapai.
13. Koncepcijos rengimas: nerengiama.
14. Sprendinių profesinis vertinimas: nereikalingas.
15. Viešumo užtikrinimas: Vyriausybės nustatyta tvarka viešai paskelbia priimtą sprendimą dėl detaliojo plano rengimo pradžios, planavimo tikslų.
16. Planavimo terminai: 5 metai nuo šios planavimo darbų programos patvirtinimo datos.
17. Derinimo procedūra: detalųjį planą derinti nustatyta tvarka.
18. Kiti reikalavimai: trūkstamus planavimui pradinius duomenis organizatorius paveda surinkti rengėjui. Projektą rengti ant skaitmeninių žemėlapių, panaudojant M 1:500 – M1:1000 duomenis (detaliojo plano rengėjas gali papildomai naudoti ir kitus mastelius). Pateikti GIS aplinkoje kompiuterinėje laikmenoje.

Suderinta:
Teritorijų planavimo ir plėtros projektų skyriaus vedėjas
Pavaduojantis Vyriausiąjį miesto architektą Benius Bučelis

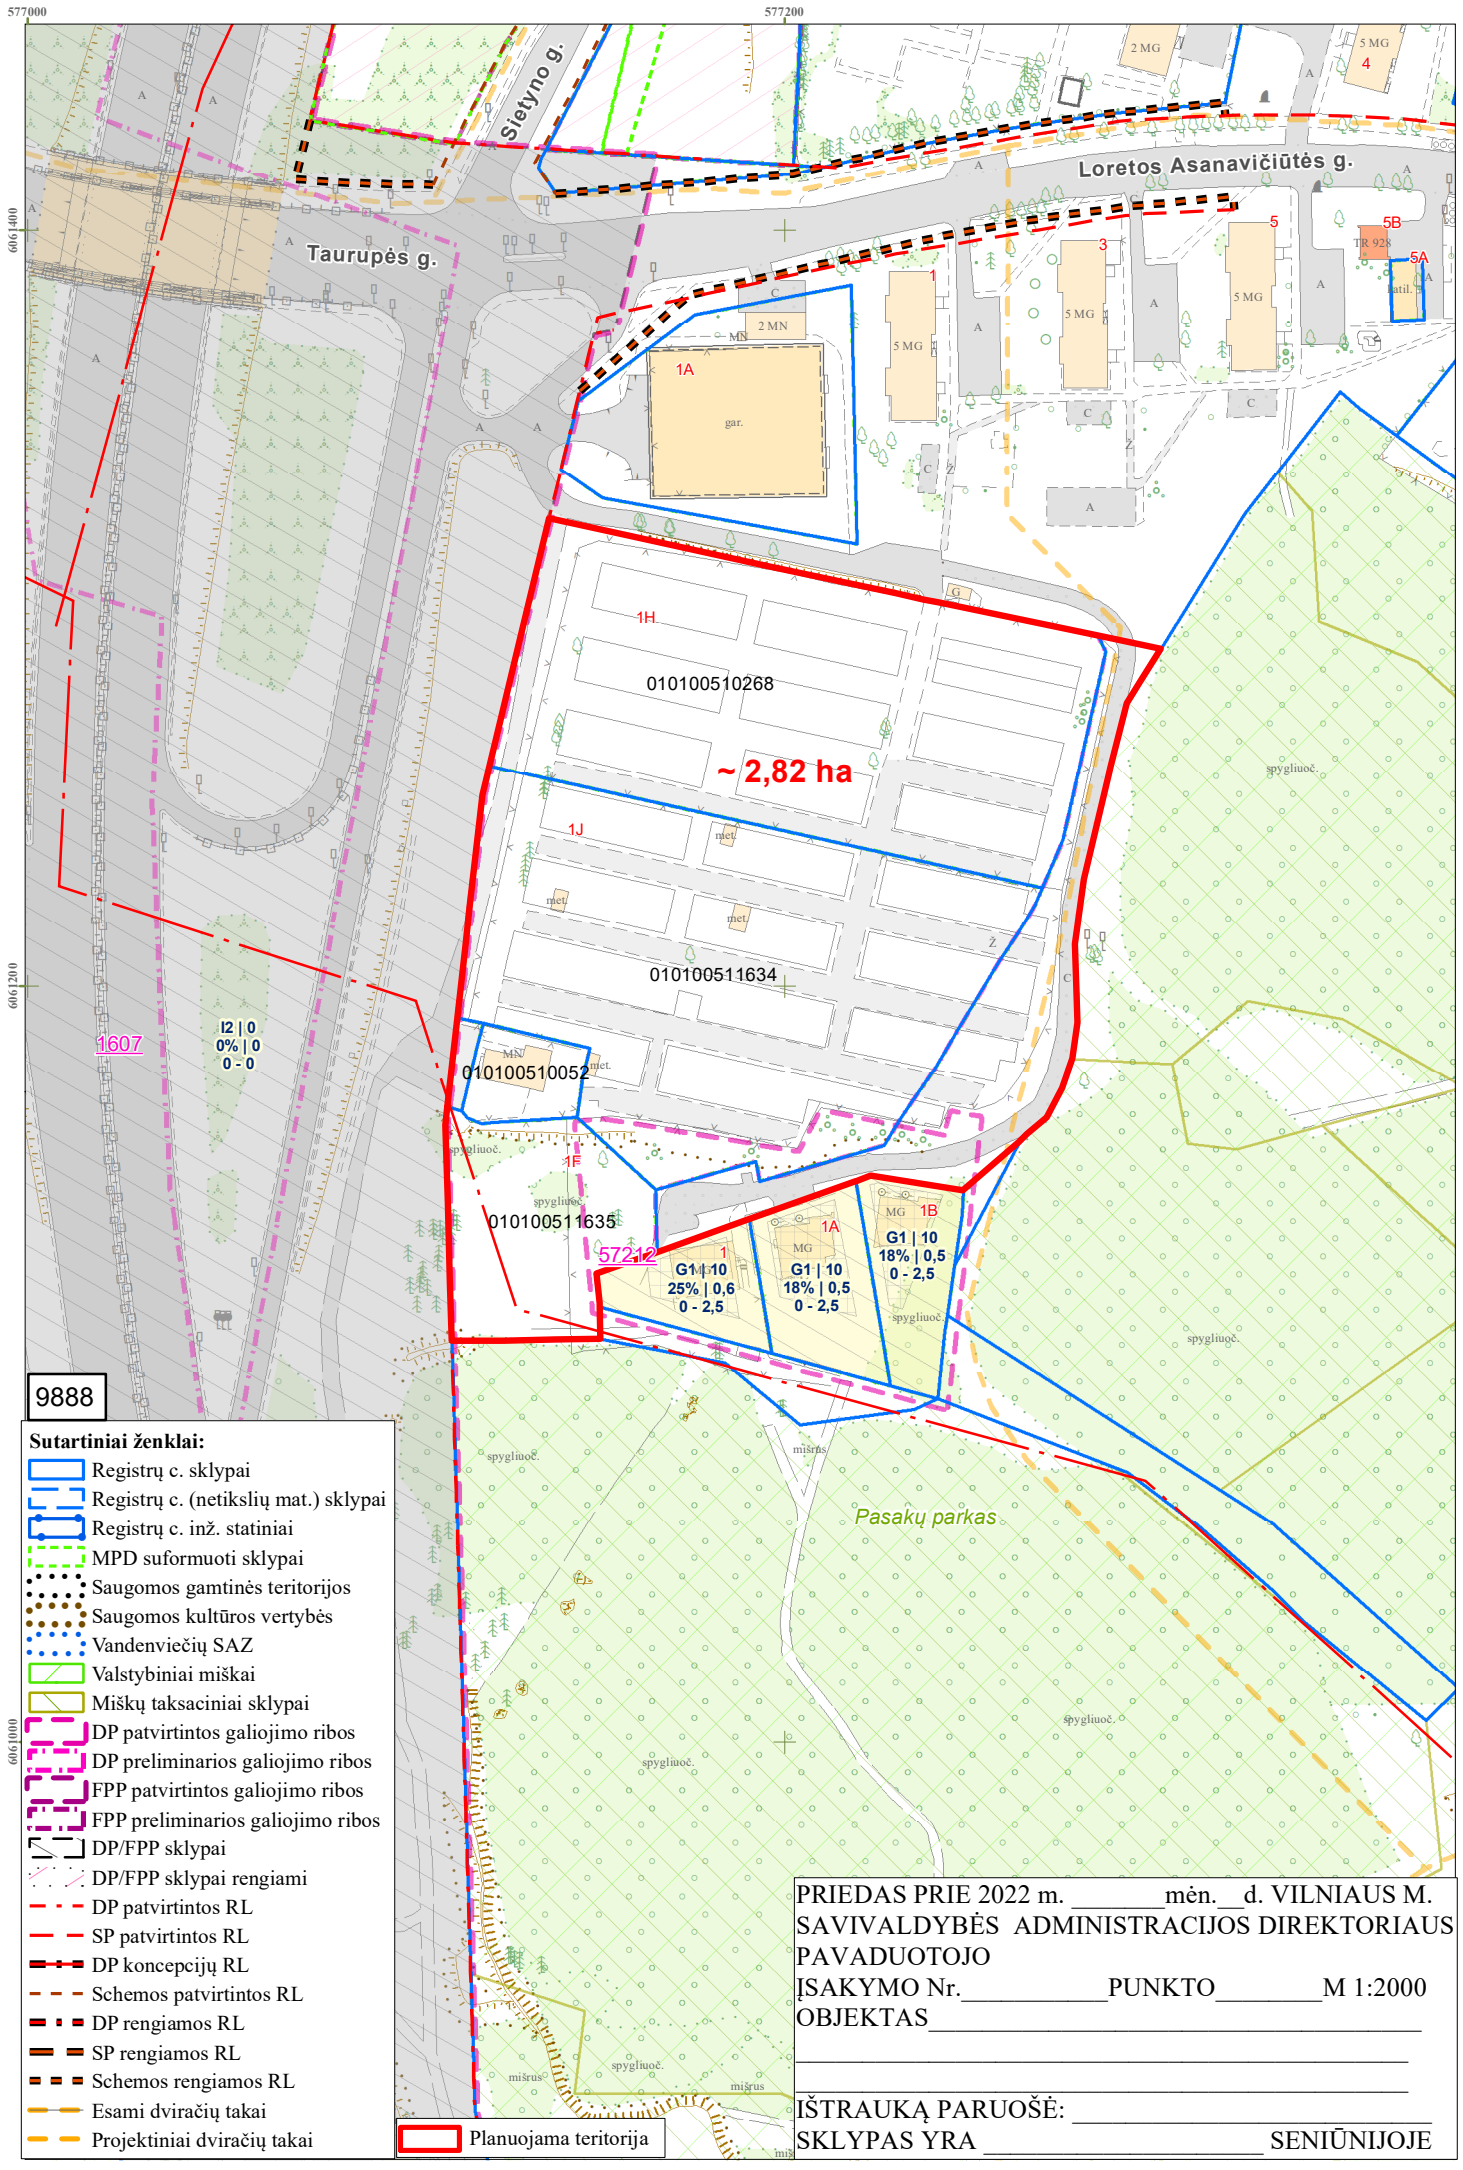
577000
577200
6061400
6061200
6061000
Sietyno g.
Loretos Asanavičiūtės g.
Taurupės g.
1H
010100510268
~ 2,82 ha
1J
010100511634
010100510052
1F
010100511635
1607
I2 | 0
0% | 0
0 - 0
1A
gar.
2 MN
5 MG
1B
G1 | 10
18% | 0,5
0 - 2,5
G1 | 10
25% | 0,6
0 - 2,5
Pasakų parkas
spygliuoč.
mišrus
met.
9888
Sutartiniai ženklai:
Registrų c. sklypai
Registrų c. (netikslių mat.) sklypai
Registrų c. inž. statiniai
MPD suformuoti sklypai
Saugomos gamtinės teritorijos
Saugomos kultūros vertybės
Vandenviečių SAZ
Valstybiniai miškai
Miškų taksaciniai sklypai
DP patvirtintos galiojimo ribos
DP preliminarios galiojimo ribos
FPP patvirtintos galiojimo ribos
FPP preliminarios galiojimo ribos
DP/FPP sklypai
DP/FPP sklypai rengiami
DP patvirtintos RL
SP patvirtintos RL
DP koncepcijų RL
Schemos patvirtintos RL
DP rengiamos RL
SP rengiamos RL
Schemos rengiamos RL
Esami dviračių takai
Projektiniai dviračių takai
Planuojama teritorija
PRIEDAS PRIE 2022 m. _____mėn.__d. VILNIAUS M.
SAVIVALDYBĖS ADMINISTRACIJOS DIREKTORIAUS
PAVADUOTOJO
ĮSAKYMO Nr._____PUNKTO_____M 1:2000
OBJEKTAS_____
IŠTRAUKĄ PARUOŠĖ: _____
SKLYPAS YRA _____ SENIŪNIJOJE

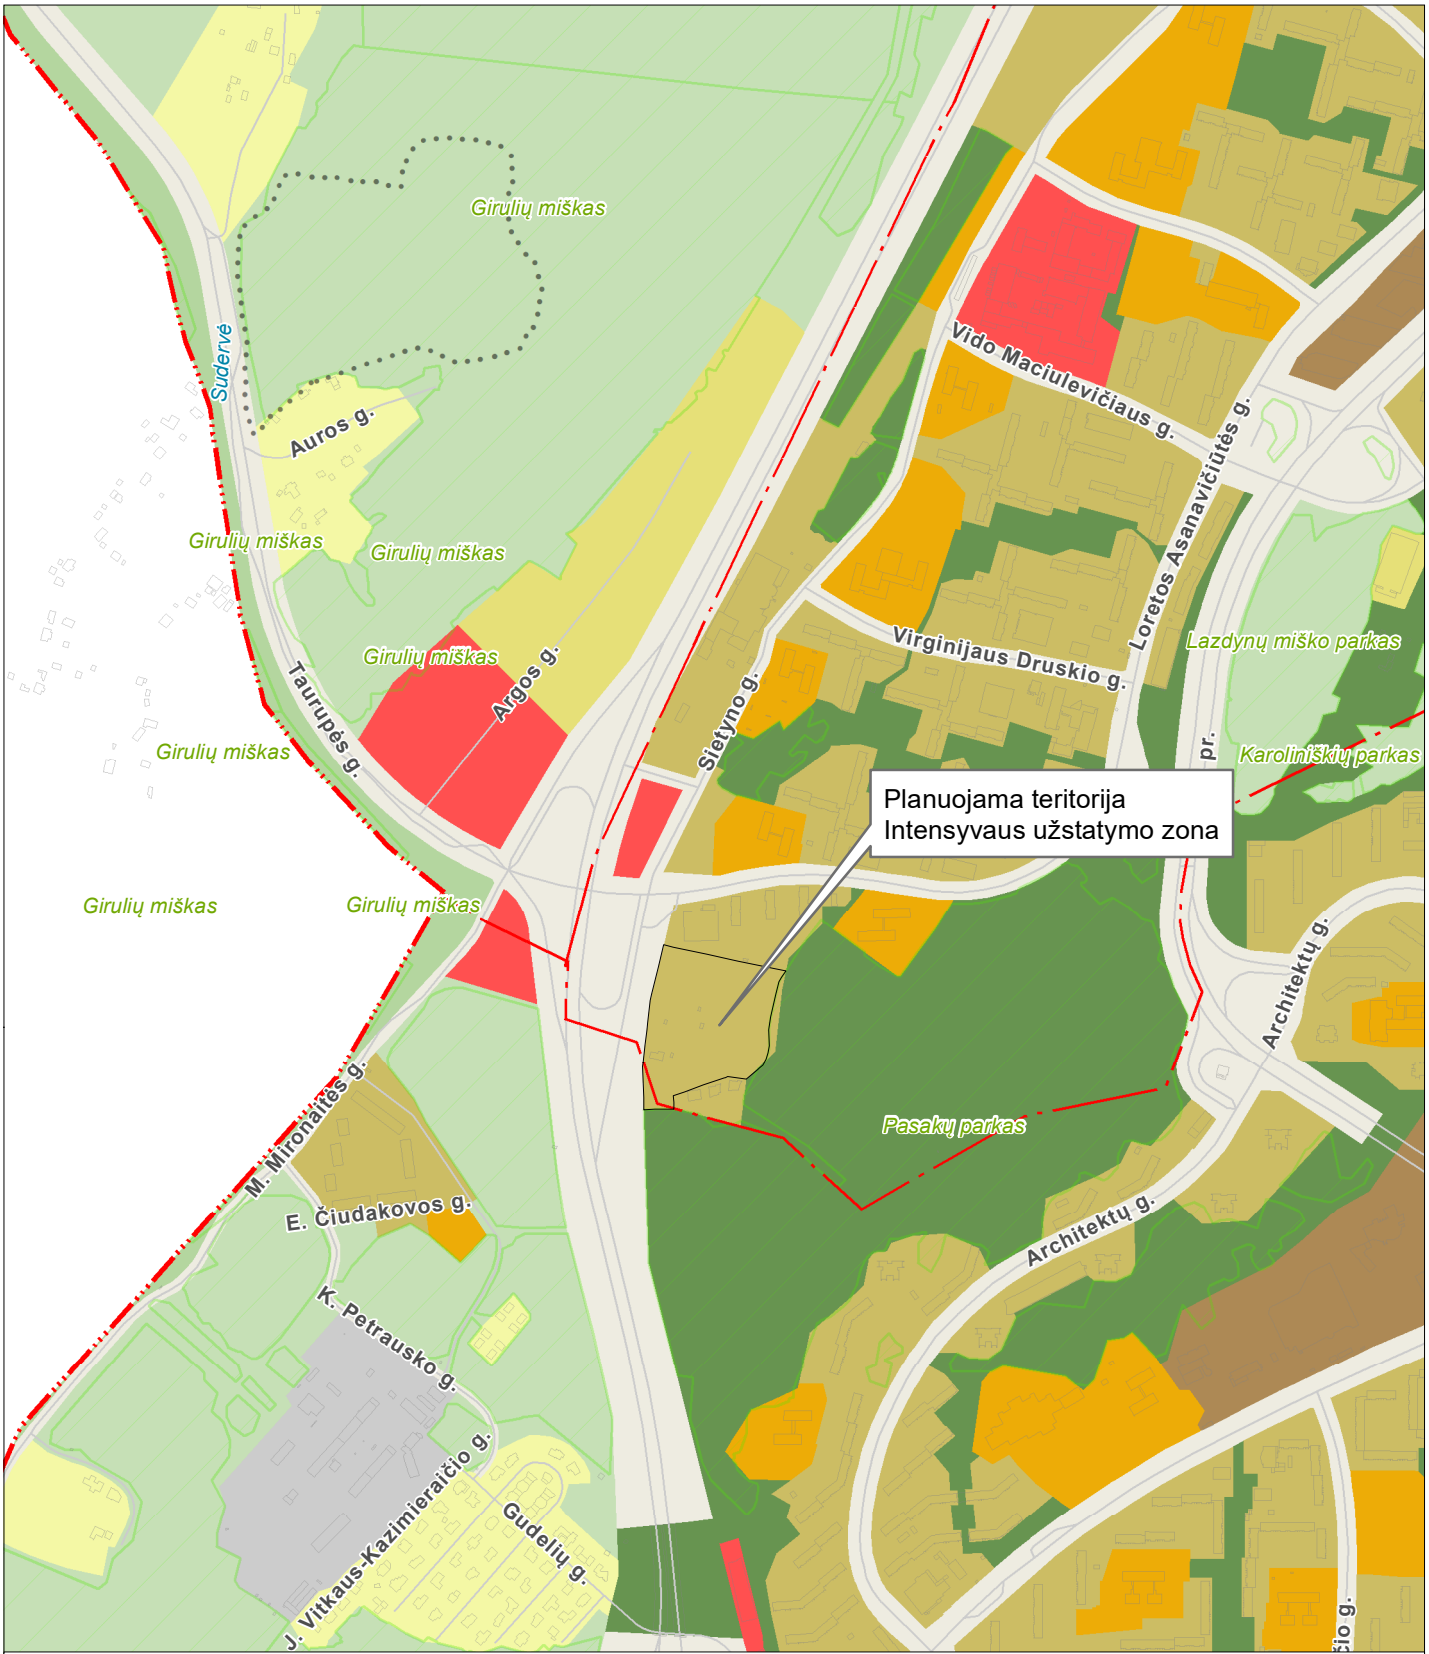

BENDRASIS PLANAS. PAGRINDINIO BRĖŽINIO FUNKCINIŲ ZONŲ IŠTRAUKA

TPD registracijos Nr. T00086338
Galioja nuo 2021-06-08

M 1:10000

© Vilniaus m. savivaldybė **2022-03-16**

Sutartiniai ženklai:

- VĮ "Registrų centras" sklypai
- Saugomos gamtinės teritorijos
- Vandenviečių SAZ
- Valstybiniai miškai

Funkcinės zonos

Neurbanizuojamos teritorijos FZ

- Miškų ir miškingų teritorijų zona
- Žemės ūkio teritorijų zona
- Vandenų zona
- Konservacinės teritorijos zona

Urbanizuotos ir urbanizuojamos teritorijos FZ

Gyvenamoji zona:

- Ekstensyvaus užstatymo gyvenamoji zona
- Mažo užstatymo intensyvumo gyvenamoji zona
- Vidutinio užstatymo intensyvumo gyvenamoji zona
- Intensyvaus užstatymo gyvenamoji zona

Centrų zona:

- Pagrindinio centro zona
- Miesto dalies centro zona
- Specializuotų kompleksų zona
- Paslaugų zona
- Sodininkų bendrijų zona
- Pramonės ir sandėliavimo zona
- Inžinerinės infrastruktūros zona
- Inžinerinės infrastruktūros koridorių zona
- Vandenviečių zona

Bendro naudojimo erdvių, atskirųjų želdynų zona:

- Intensyviai naudojamų želdynų zona
- Ekstensyviai naudojamų želdynų zona
- tarpas

DETALŪS METADUOMENYS	
Dokumento sudarytojas (-ai)	Vilniaus miesto savivaldybė 188710061, Konstitucijos pr. 3, LT-09601, Vilnius
Dokumento pavadinimas (antraštė)	DĖL LEIDIMO RENGTI SKLYPŲ L. ASANAVIČIŪTĖS G. 1J (KADASTRO NR. 0101/0051:1634), L. ASANAVIČIŪTĖS G. 1B (KADASTRO NR. 0101/0051:52), L. ASANAVIČIŪTĖS G. 1H (KADASTRO NR. 0101/0051:268) IR L. ASANAVIČIŪTĖS G. 1F (KADASTRO NR. 0101/0051:1635) DETALŲJĮ PLANĄ INICIJAVIMO PAGRINDU
Dokumento registracijos data ir numeris	2022-04-05 Nr. A30-1313/22
Dokumento gavimo data ir dokumento gavimo registracijos numeris	–
Dokumento specifikacijos identifikavimo žymuo	ADOC-V1.0
Parašo paskirtis	Pasirašymas
Parašą sukūrusio asmens vardas, pavardė ir pareigos	Danuta Narbut, Administracijos direktoriaus pavaduotoja, Administracijos direktorius
Sertifikatas išduotas	DANUTA NARBUT LT
Parašo sukūrimo data ir laikas	2022-03-21 17:43:26 (GMT+02:00)
Parašo formatas	XAdES-X-L
Laiko žymoje nurodytas laikas	2022-03-21 17:43:35 (GMT+02:00)
Informacija apie sertifikavimo paslaugų teikėją	EID-SK 2016, AS Sertifitseerimiskeskus EE
Sertifikato galiojimo laikas	2020-07-27 16:38:23 – 2023-07-27 16:38:23
Informacija apie būdus, naudotus metaduomenų vientisumui užtikrinti	"Registravimas" paskirties metaduomenų vientisumas užtikrintas naudojant "RCSC IssuingCA, VI Registru centras - i.k. 124110246 LT" išduotą sertifikatą "Dokumentų valdymo sistema Avilys, Vilniaus miesto savivaldybės administracija, į.k. 188710061 LT", sertifikatas galioja nuo 2021-12-20 09:38:49 iki 2024-12-19 09:38:49
Pagrindinio dokumento priedų skaičius	3
Pagrindinio dokumento pridedamų dokumentų skaičius	–
Pridedamo dokumento sudarytojas (-ai)	–
Pridedamo dokumento pavadinimas (antraštė)	–
Pridedamo dokumento registracijos data ir numeris	–
Programinės įrangos, kuria naudojantis sudarytas elektroninis dokumentas, pavadinimas	Dokumentų valdymo sistema „Avilys“, versija 3.5.56
Informacija apie elektroninio dokumento ir elektroninio (-ių) parašo (-ų) tikrinimą (tikrinimo data)	Atitinka specifikacijos keliamus reikalavimus. Visi dokumente esantys elektroniniai parašai galioja (2022-04-05 13:41:00)
Paieškos nuoroda	–
Papildomi metaduomenys	Nuorašą suformavo 2022-04-05 13:41:00 Dokumentų valdymo sistema „Avilys“