

2,3,4

VILNAUS MIESTO GATVIŲ IŠDĖSTYMO PLANAS M 1 : 2000

PAVADINIMŲ GATVĖMS, PASTATAMS, STATINIAMS IR KITIEMS OBJEKTAIS SUVEIKIMO, KEITIMO IR IŠTRAUKIMO Į APSKAITĄ TVARKOS APRAŠO I PRIEDAS


Vilniaus miesto savivaldybės tarybos 2015 m. _____ d. sprendimo Nr. _____ priedas

Kartografinis pagrindas	KDB 500V
Gatvės taškų koordinatijų nustatymo būdas	Grafinis

GATVIŲ TAŠKŲ KOORDINAČIŲ ŽINIARAŠTIS

Onos Šimaitės g. - taškų Nr. plane 1 - 6
Kėdrių g. - taškų Nr. plane 6 - 12
Česlovo Milošo laiptai - taškų Nr. plane 13 - 15

NR.PLANE	X	Y
1	6060960,84	583304,86
2	6060981,65	583346,34
3	6060982,62	583354,19
4	6060987,62	583469,02
5	6060990,04	583480,66
6	6060993,95	583495,26
7	6060997,85	583509,81
8	6061002,64	583521,98
9	6061010,45	583538,34
10	6061017,62	583549,54
11	6061037,19	583568,81
12	6061060,26	583577,91
13	6060958,09	583306,76
14	6060978,12	583347,92
15	6060978,25	583352,69

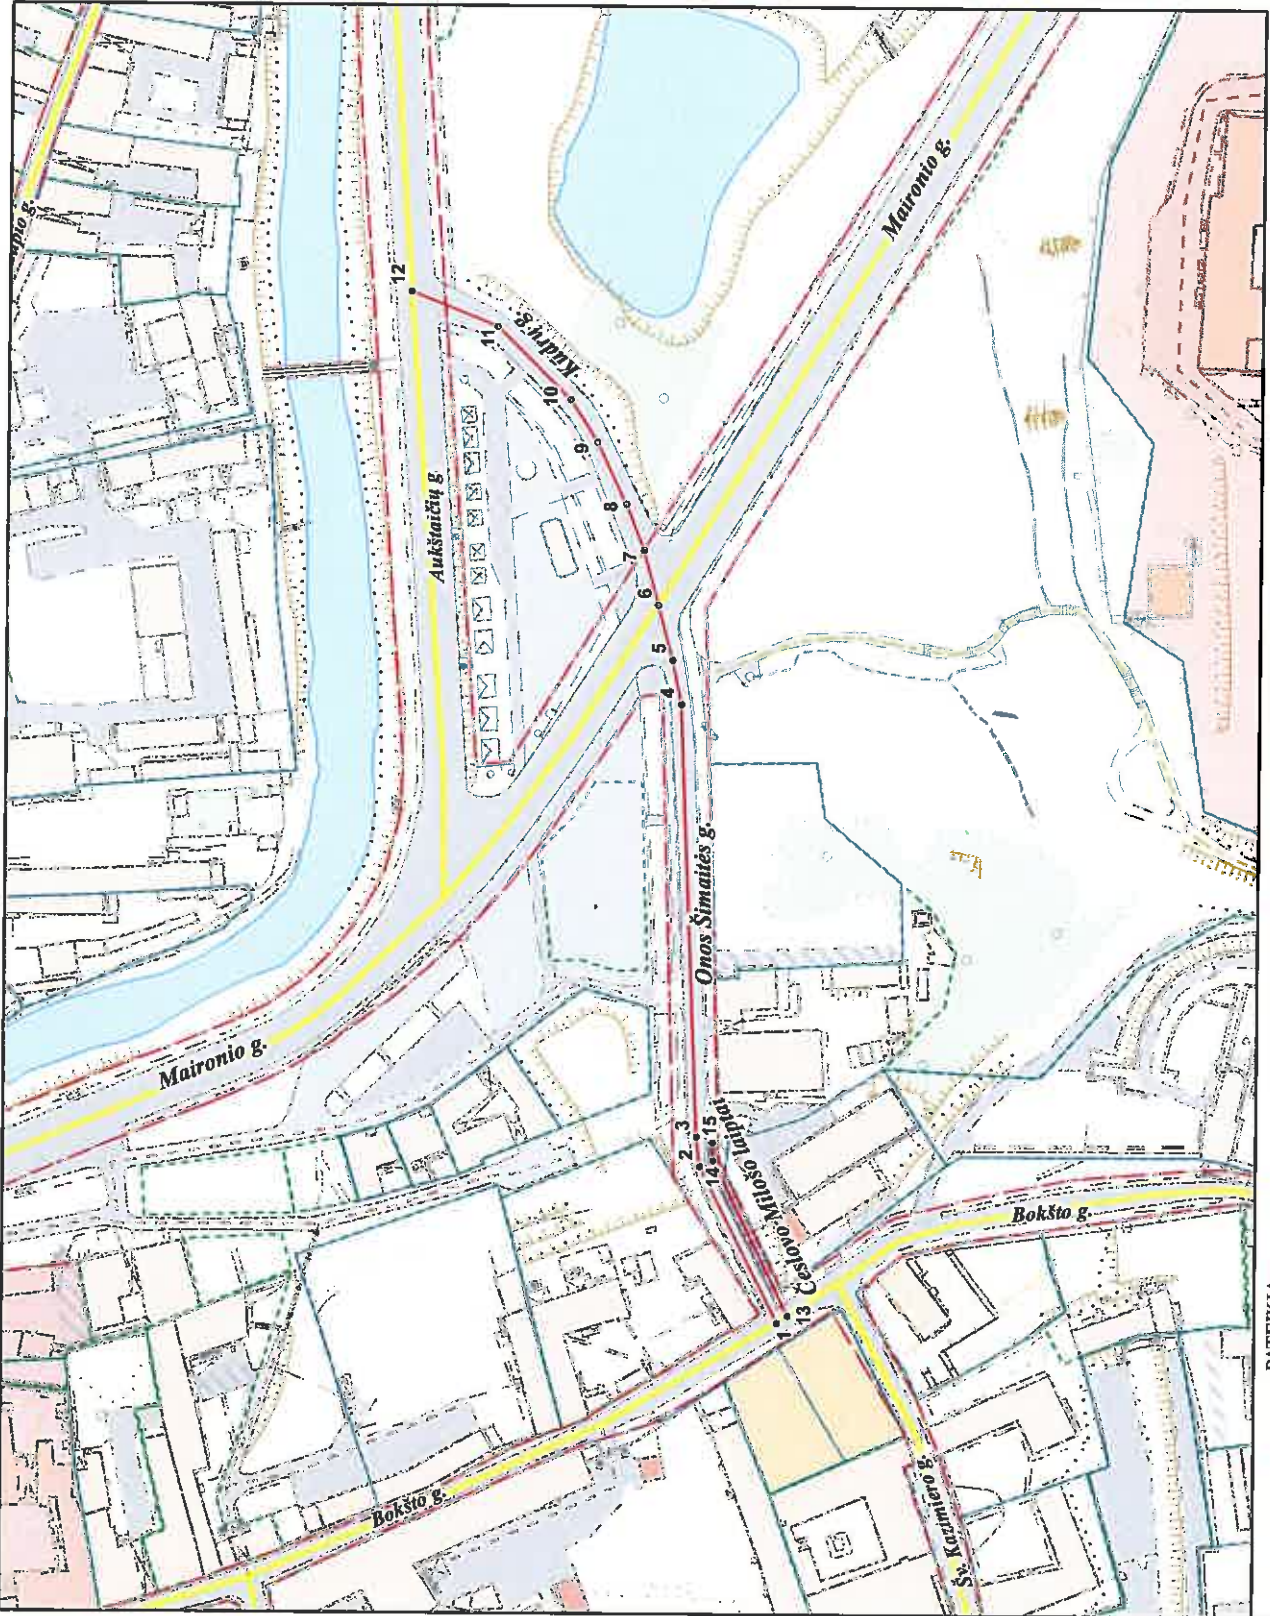

PATEIKIA:
 Vilniaus miesto savivaldybės administracijos
 Miesto plėtros departamento direktoriaus pavaduotoja