


# VILNIAUS MIESTO GATVIŲ IŠDĖSTYMO PLANAS M 1 : 5000

2.1p

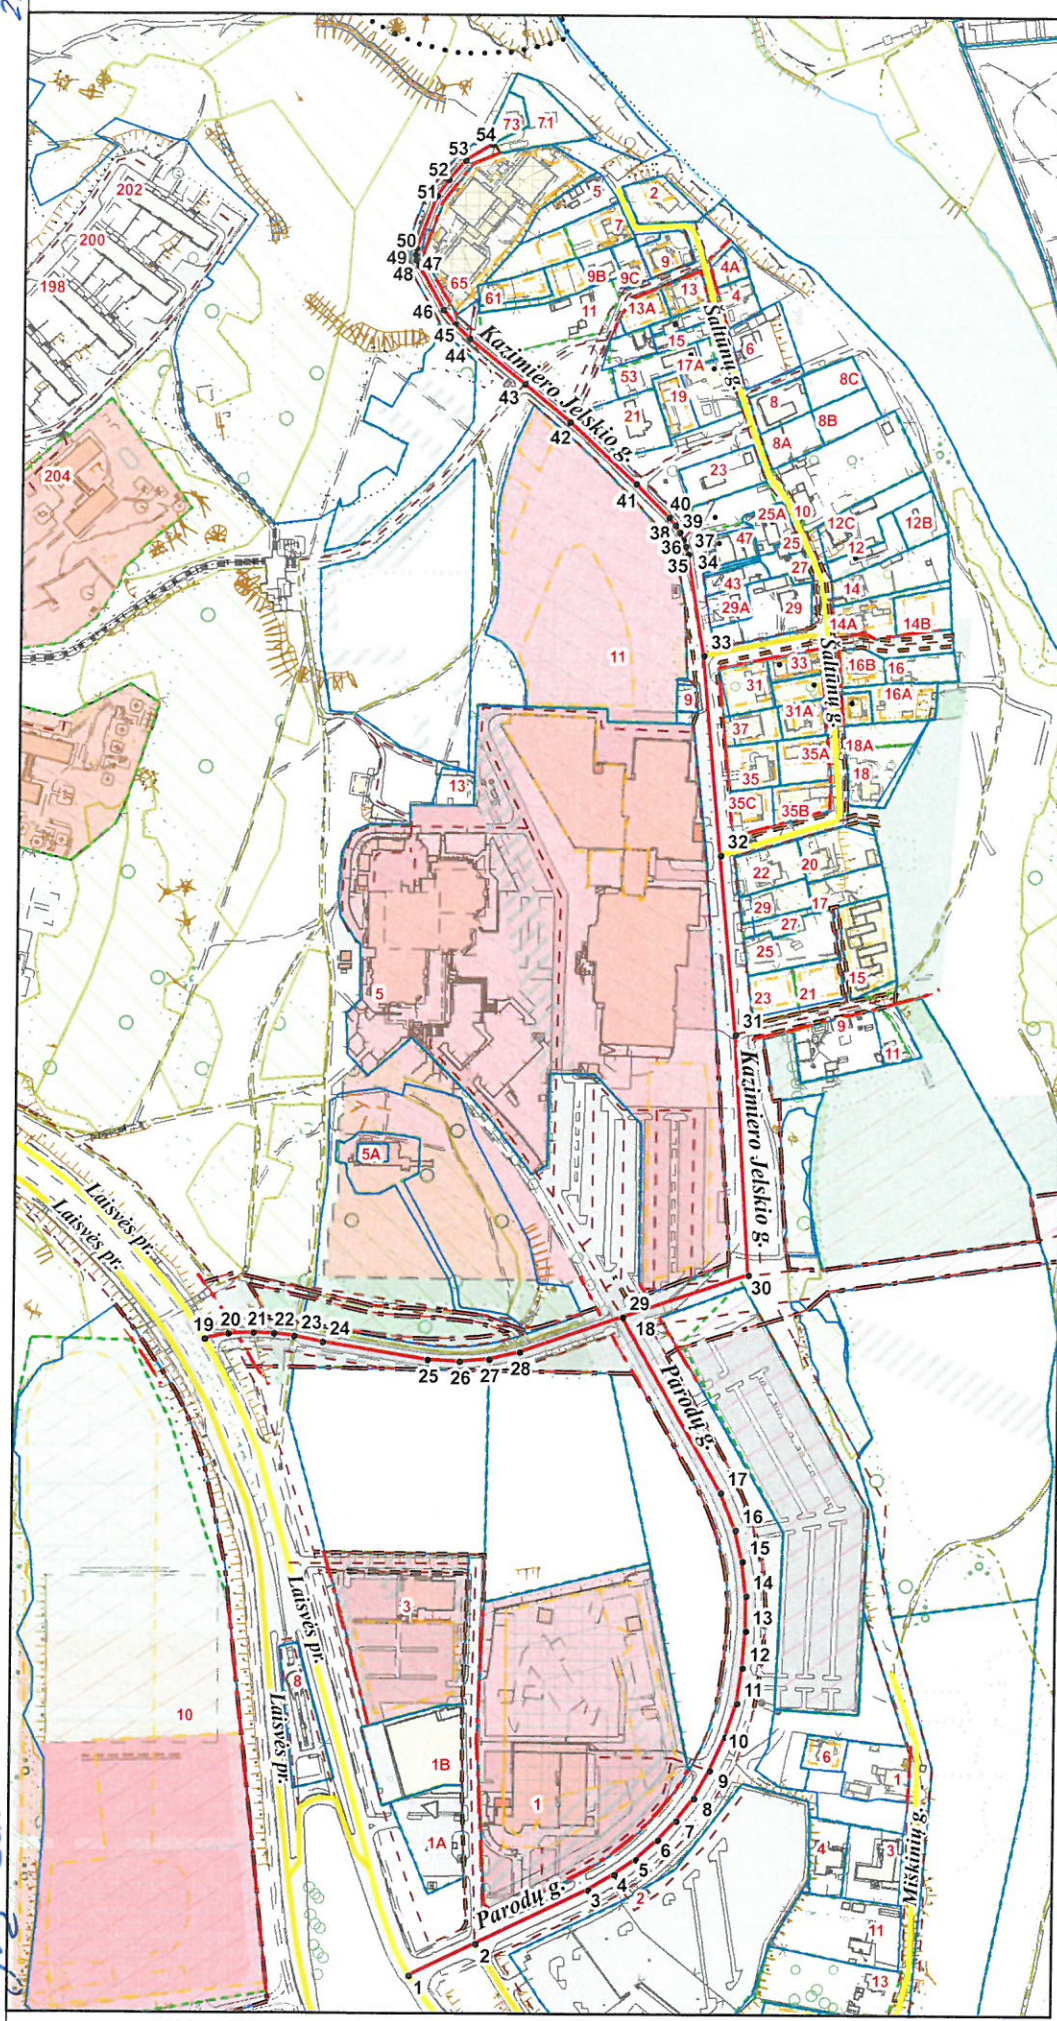

PAVADINIMŲ GATVĖMS, PASTATAMS, STATINIAMS IR KITIEMS OBJEKTAMS SUTEIKIMO, KEITIMO IR ĮTRAUKIMO Į APSKAITĄ TVARKOS APRAŠO I PIRIAS

Vilniaus miesto savivaldybės tarybos  
2018 m. \_\_\_\_\_ d. sprendimo Nr. \_\_\_\_\_  
priedas

Kartografinis pagrindas	KDB 500V
Gatvės taškų koordinacių nustatymo būdas	Grafinis

## GATVIŲ TAŠKŲ KOORDINACIŲ ŽINIARAŠTIS

Parodų g. - taškų Nr. plane 1 - 18  
Kazimiero Jelskio g. - taškų Nr. plane 19 - 54

NR.PLANE	X	Y
1	6060265,27	578935,68
2	6060286,68	578979,87
3	6060322,61	579054,01
4	6060332,95	579071,18
5	6060343,06	579085,33
6	6060356,12	579099,79
7	6060368,77	579111,88
8	6060383,66	579123,21
9	6060402,26	579133,58
10	6060424,81	579143,74
11	6060447,07	579151,07
12	6060470,65	579154,44
13	6060495,15	579156,31
14	6060518,18	579156,31
15	6060541,21	579153,6
16	6060561,97	579148,82
17	6060586,67	579138,72
18	6060702,5	579072,47
19	6060686,88	578795,35
20	6060690,43	578811,19
21	6060690,96	578827,87
22	6060690,62	578841,69
23	6060688,89	578855,15
24	6060685,09	578873,8
25	6060673,55	578943,95
26	6060672,5	578965
27	6060673,96	578984,79
28	6060678,86	579004,76
29	6060702,5	579072,47
30	6060730,74	579155,49
31	6060890,01	579145,14
32	6061008,62	579133,79
33	6061140,35	579120,99
34	6061207,15	579109,87
35	6061212,38	579108,21
36	6061216,81	579106,48
37	6061216,83	579106,48
38	6061221,59	579104,19
39	6061226,37	579101,12
40	6061231,44	579096,94
41	6061253,43	579074,84
42	6061294,11	579030,95
43	6061318,73	579000,66
44	6061348,68	578963,81
45	6061357,92	578954,06
46	6061367,67	578946,18
47	6061396,62	578929,37
48	6061400,25	578927,6
49	6061403,99	578927,08
50	6061407,93	578927,81
51	6061442,69	578941,19
52	6061453,28	578948,67
53	6061466,14	578959,67
54	6061476,72	578977,1

PATEIKIA:  
Vilniaus miesto savivaldybės administracijos  
Miesto plėtros departamento direktoriaus pavaduotoja