

# VILNIAUS MIESTO GATVIŲ, SKVERŲ IR AIKŠČIŲ IŠDĖSTYMO PLANAS M 1:3 000

PAVADINIMŲ GATVĖMS, PASTATAMS, STATINIAMS  
IR KITIEMS OBJEKTAMS SUTEIKIMO, KEITIMO IR  
ĮTRAUKIMO Į APSKAITĄ TVARKOS APRAŠO  
I PRIEDAS


Vilniaus miesto savivaldybės tarybos  
2022 m. \_\_\_\_\_ d. sprendimo Nr. \_\_\_\_\_  
priedas

Kartografinis pagrindas	KDB 500V
Gatvės taškų koordinacių nustatymo būdas	Grafinis

## GATVIŲ TAŠKŲ KOORDINACIŲ ŽINIARAŠTIS

### Kurklių g. - taškų Nr. plane 1-8

NR.PLANE	X	Y
1	6072569,59	584444,02
2	6072531,71	584491,98
3	6072499,54	584535,16
4	6072468,57	584572,04
5	6072410,04	584640,91
6	6072365,79	584694,69
7	6072315,07	584756,33
8	6072286,45	584788,78

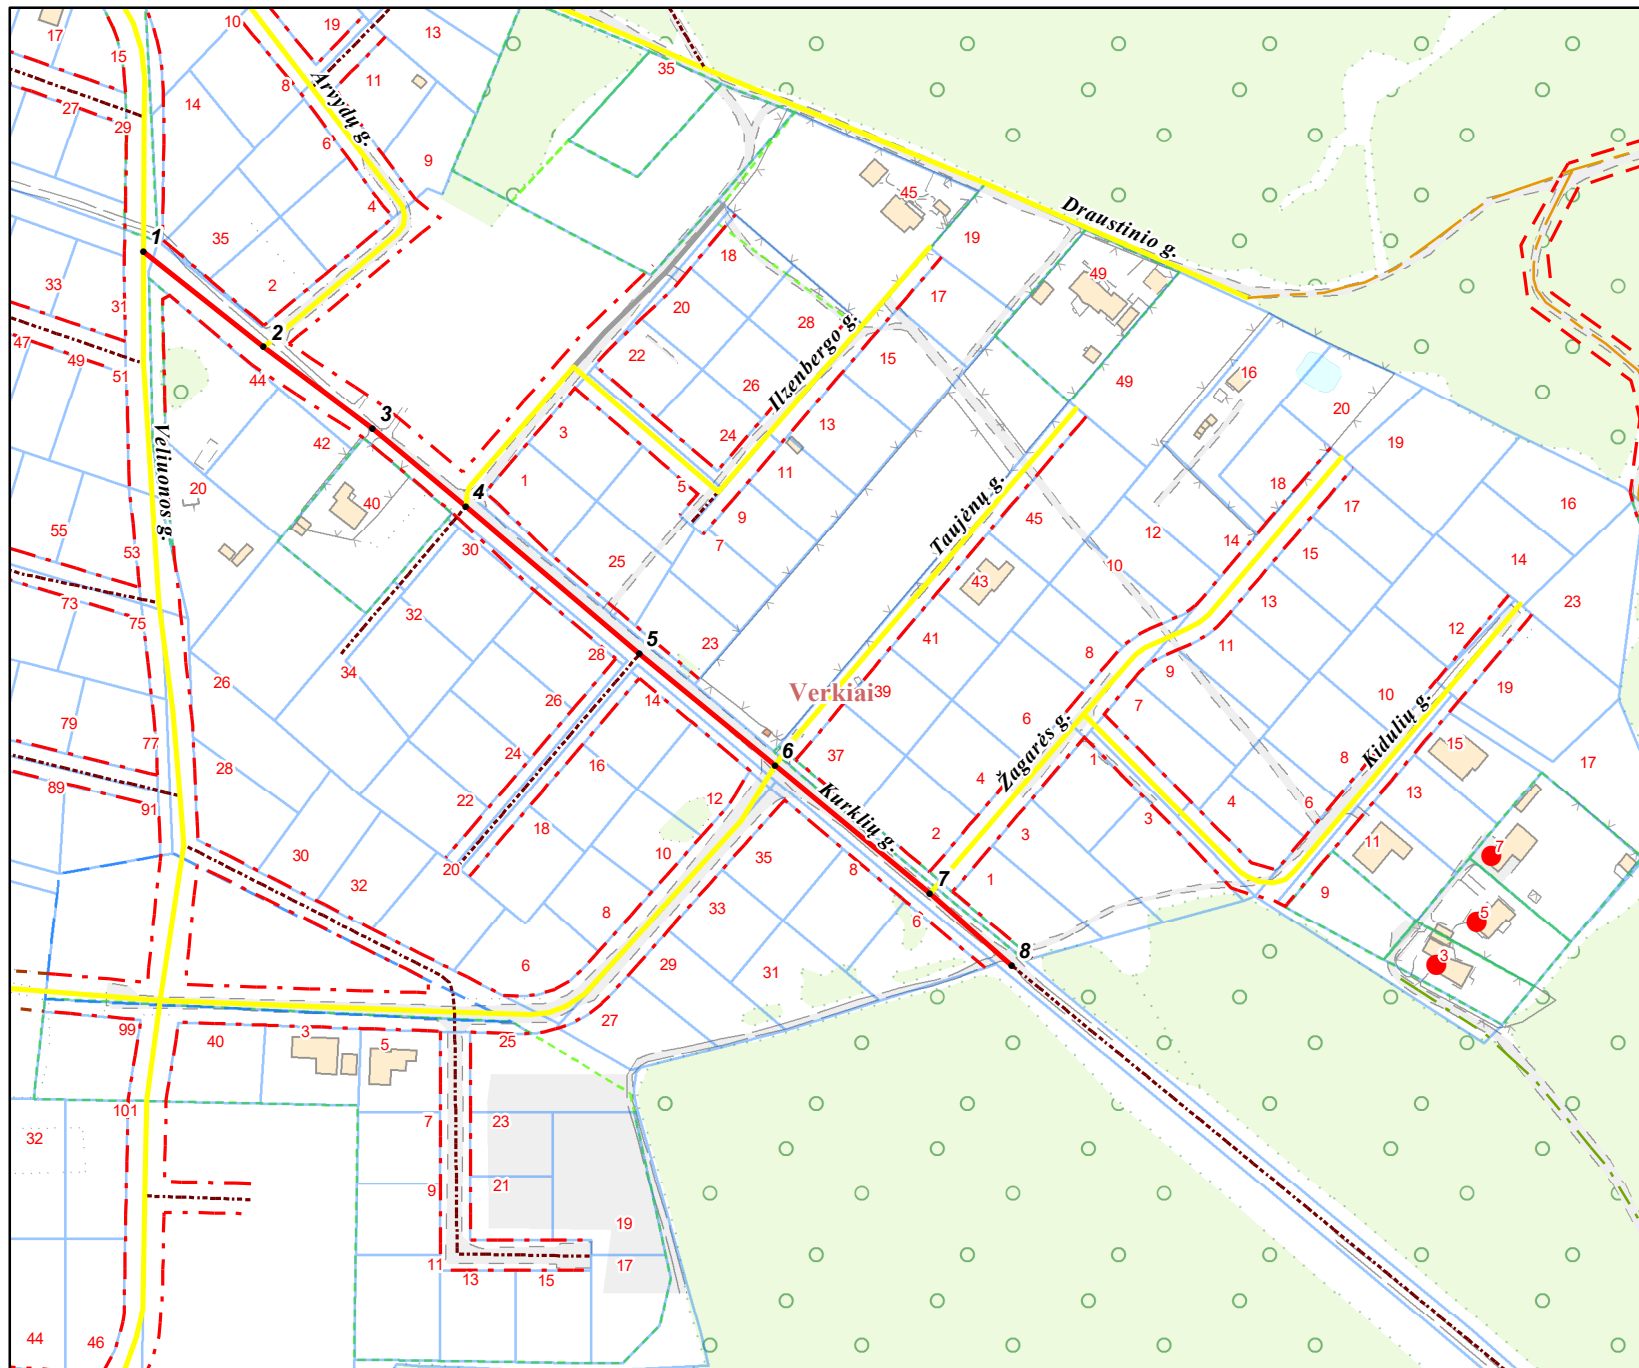

PATEIKIA:  
Vilniaus miesto savivaldybės administracijos  
Žemės administravimo ir GIS poskyrio vedėja

**KEIČIAMŲ ADRESAI:**

Kurklių g. Nr. 3, 5, 7