
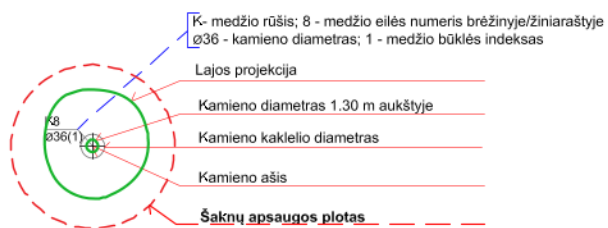


MEDŽIŲ INVENTORIZACIJOS LENTELĖ PRIE STRIELČIUKŲ G.								
Eil. Nr. plane	Medžio rūšis lietuviškai	Medžio rūšis lotyniškai	Kamieno diametras 1,30 m aukštyje (cm)	Kamieno diametras ties kamieno kakleliu (cm)	Saugomų šaknų ploto spindulys (m)	Lajos projekcija nuo ašies Š, R, P, V kryptimis (m)	Medžių būklės indeksas 1, 2, 3, 4, 5	Siūlomos/arboristinės priemonės
1.	Paprastoji pušis	Pinus silvestris	20	24	2,4	2,5;2; 2,75; 1,5	1	Saugoma
2.	Paprastoji pušis	Pinus silvestris	12	14	1,44	1,4; 2; 1,3; 1,0	1	Saugoma
3.	Paprastoji pušis	Pinus silvestris	14	18	1,68	2,5; 1,9; 1,8; 1,2	1	Saugoma
4.	Paprastoji pušis	Pinus silvestris	13	17	1,56	2; 1,5; 1,4; 1,35	1	Saugoma
5.	Paprastoji pušis	Pinus silvestris	20	26	2,4	1,9; 2,9; 3,4; 1,5	1	Saugoma
6.	Paprastoji pušis	Pinus silvestris	18	24	2,16	1,75; 1,6; 2,2; 1,9	1	Saugoma
7.	Paprastoji pušis	Pinus silvestris	18	25	2,16	1,5; 1,6; 2,3; 2,3	1	Saugoma
8.	Paprastoji pušis	Pinus silvestris	18	24	2,16	1,2; 1,75; 2,3; 1,3	1	Saugoma
9.	Paprastoji pušis	Pinus silvestris	12	15	1,44	1,45; 1,3; 2; 1,3	1	Saugoma
10.	Paprastoji pušis	Pinus silvestris	12	17	1,44	1,3; 1,4; 2,2; 2,1	1	Saugoma
11.	Paprastoji pušis	Pinus silvestris	14	18	1,68	2; 1,4; 2,1; 1,6	1	Saugoma
12.	Paprastoji pušis	Pinus silvestris	8	12	0,96	1,1; 1; 1,1; 1	1	Saugoma
13.	Paprastoji pušis	Pinus silvestris	13	17	1,56	2,1; 1,35; 1,05; 1,4	1	Saugoma
14.	Paprastoji pušis	Pinus silvestris	14	19	1,68	1,8; 2; 2; 1,35	1	Saugoma
15.	Paprastoji pušis	Pinus silvestris	13	16	1,56	1,65; 1,5; 2; 1,55	1	Saugoma

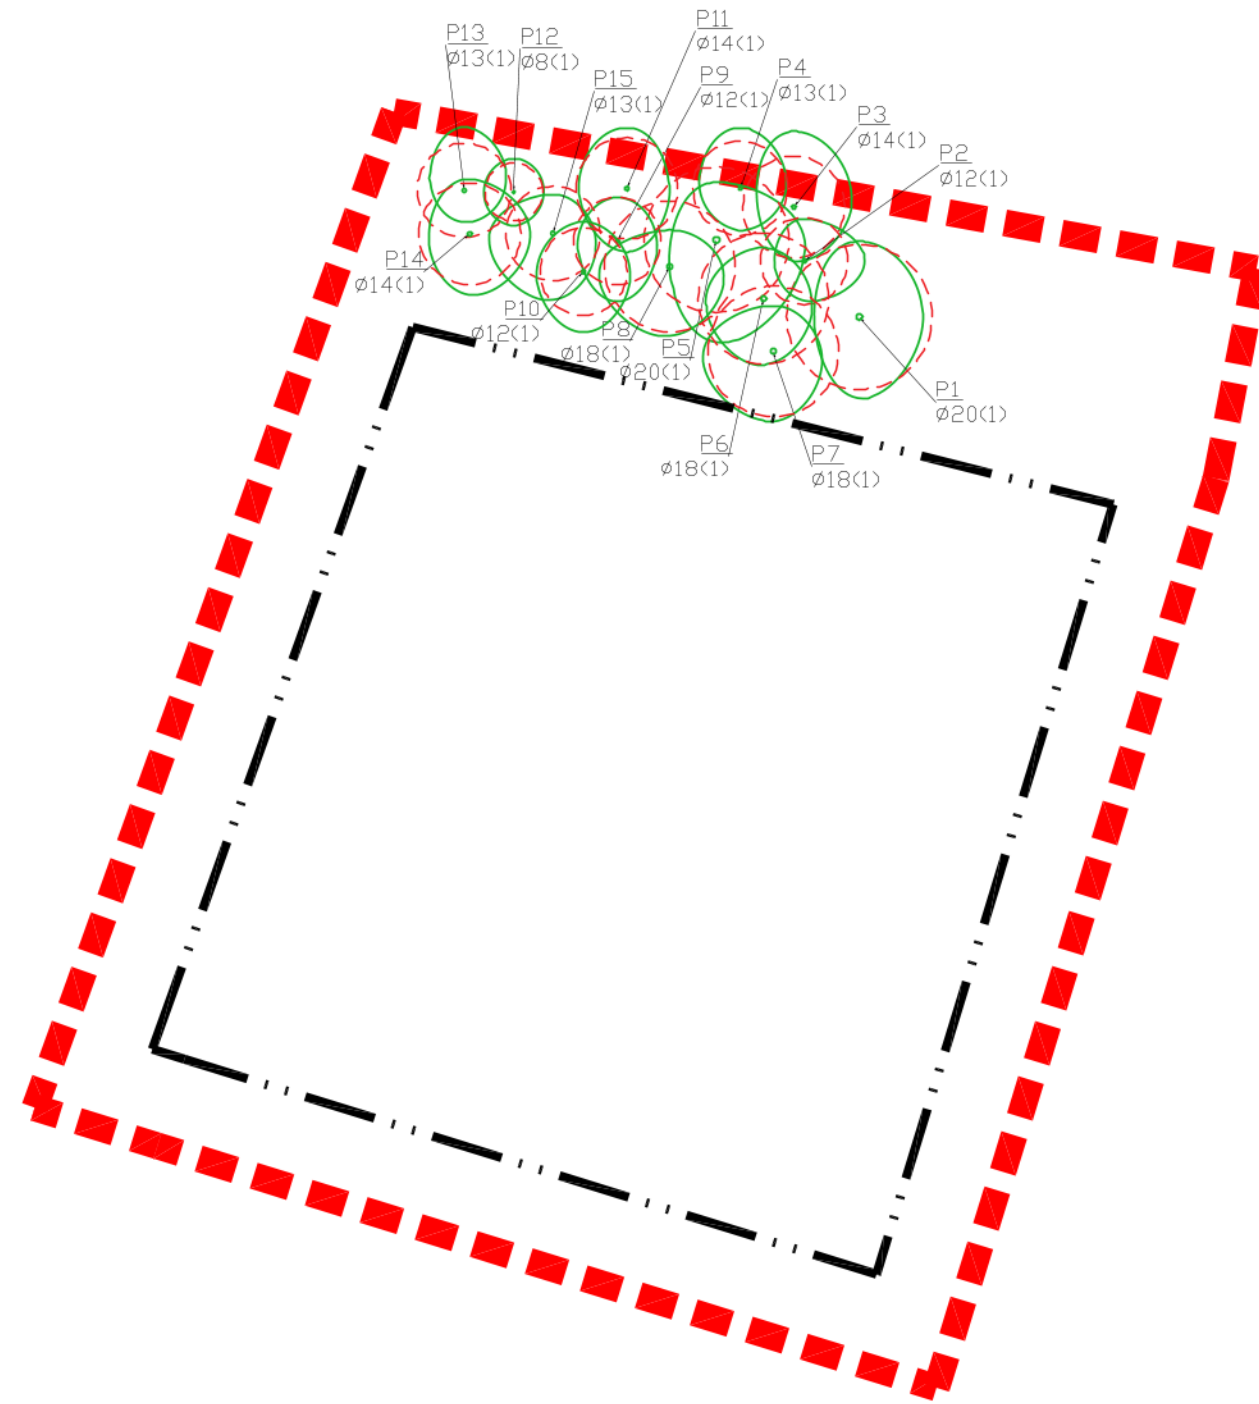

- Medžio būklės indekso ženklai**
- 1 - GEROS BŪKLĖS MEDIS  
žymens spalva RGB - 23,181,44
  - 2 - VIDUTINĖ BŪKLĖS MEDIS  
žymens spalva RGB - 0,191,255
  - 3 - NEPATENKINAMOS BŪKLĖS MEDIS  
žymens spalva RGB - 147,39,143
  - 4 - BLOGOS BŪKLĖS MEDIS  
žymens spalva RGB - 99,100,102
  - 5 - ŠALINAMAS MEDIS  
žymens spalva RGB - 205,32,39
  - 6 - SAUGOMO GAMTOS OBJEKTO STATUSĄ TURINTIS MEDIS  
žymens spalva RGB - 176,108,59

Atestato Nr.	NUOLATINIO LIETUVOS GYVETOJŲ INDIVIDUALIOS VEIKLOS VYKDYMO PAŽYMA NR. 448210	SKLYPŲ (KADASTRO NR. 0101/0063:732, NR. 0101/0063:102, NR. 0101/0063:751 STRIELČIUKŲ GATVĖJE DETALIOJO PLANO SPRENDINIŲ KOREGAVIMAS SKLYPE STRIELČIUKŲ G. 32 (KADASTRO NR. 0101/0063:837) INICIJAVIMO SUTARTIES PAGRINDU	
		Medžių, esančių Strielčiųų g. 32, Vilniuje, inventorizavimas ir arboristinis įvertinimas M 1:500	LADA
ETAPAS	ORGANIZATORIUS:	LAPAS	LAPŲ
rengimo	Vilniaus miesto savivaldybės administracijos direktorius	1	1