


1.10p.

VILNAUS MIESTO GATVIŲ IŠDĖSTYMO PLANAS M 1 : 4000

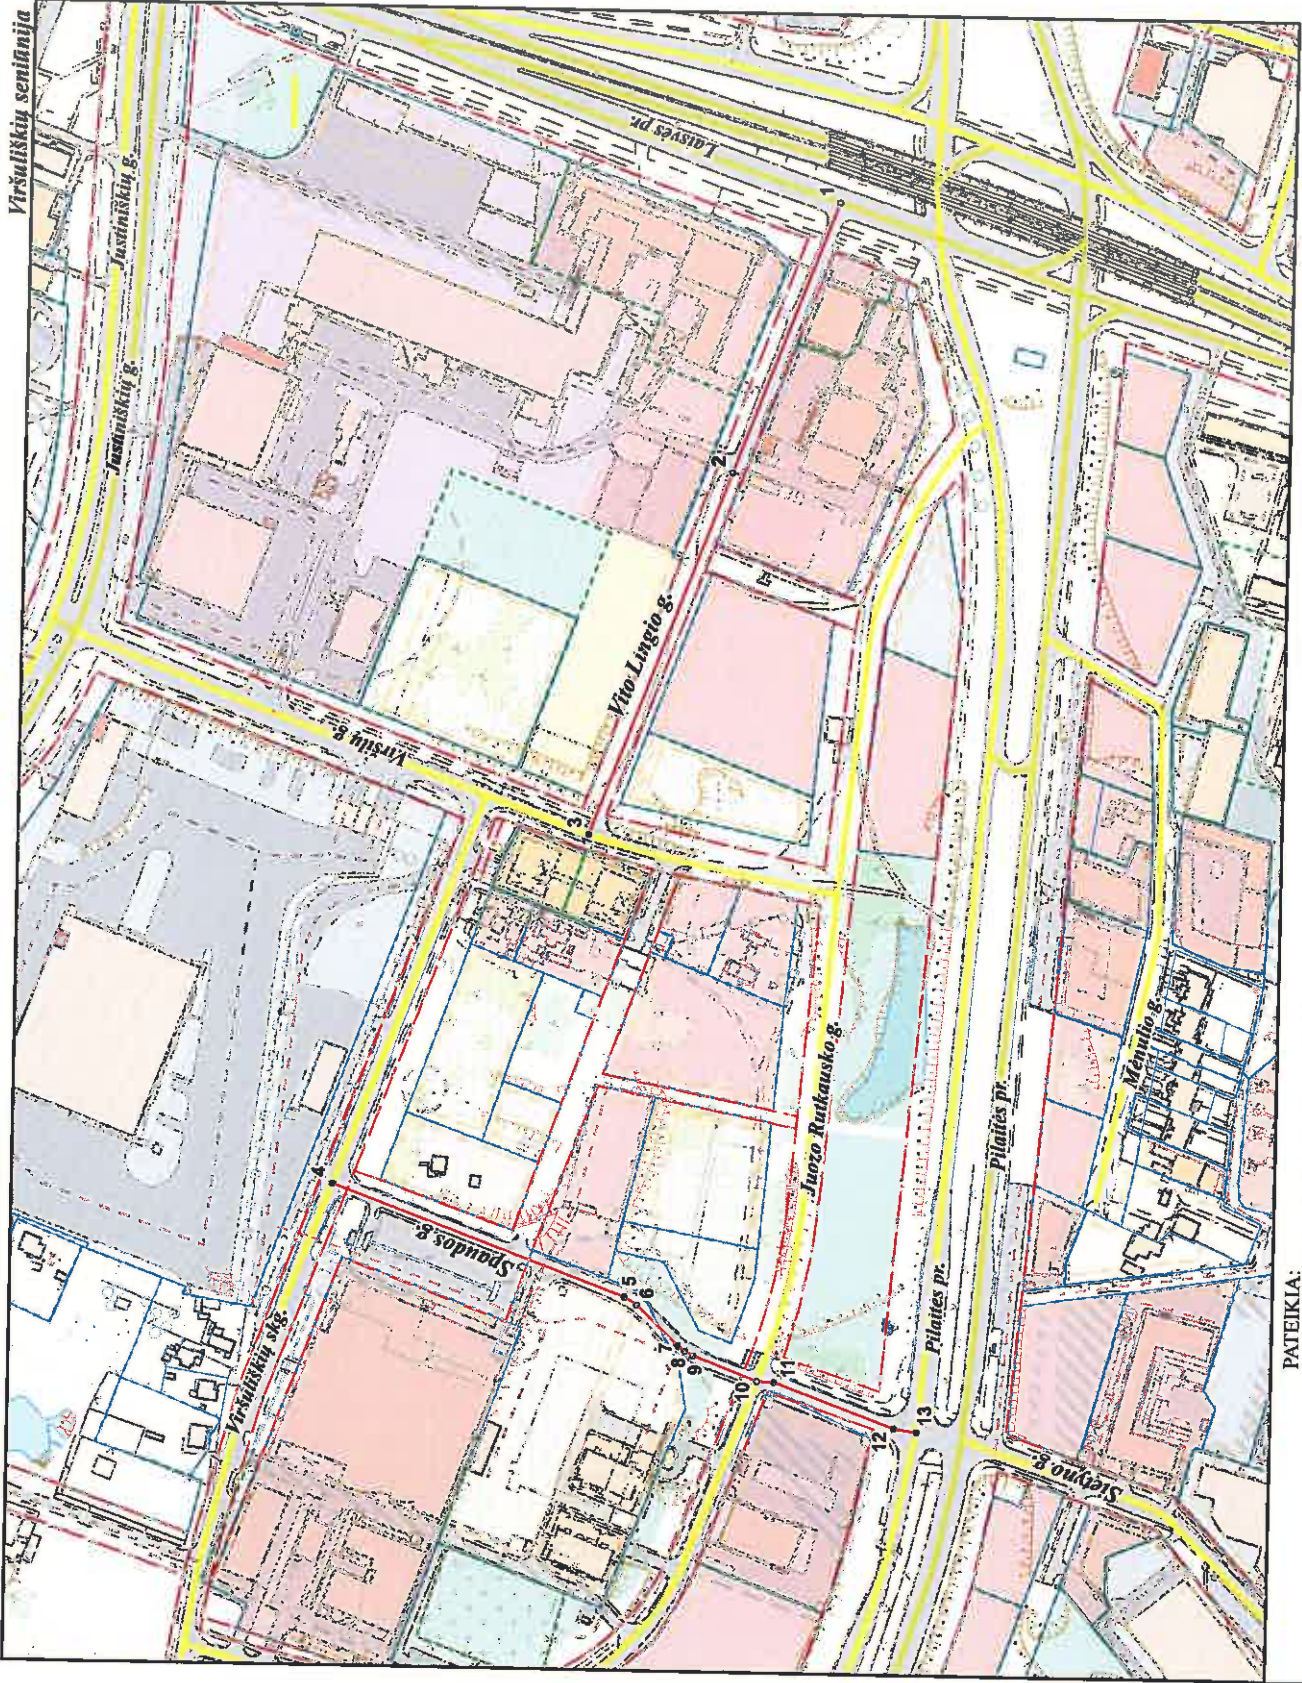

Viršuliškių seniūnija

PAVADINIMŲ GAIVĖMS, PASTATAMS, STATINIAMS IR KITIEMS OBJEKTAMS SUTEIKIMO, KEITIMO IR PRAUKIMO ĮAPSKAITĄ TVARKOS A.P. RAŠO 1 PRIEDAS

Vilniaus miesto savivaldybės tarybos 2015 m. _____ d. sprendimo Nr. _____ priedas

| | |
|--|----------|
| Kartografinis pagrindas | KDB 500V |
| Gatvės taškų koordinacių nustatymo būdas | Grafinis |

GAIVŲ TAŠKŲ KOORDINACIŲ ŽINIARAŠTIS
Vito Lingio g. - taškų Nr. plane 1 - 3
Spaudos g. - taškų Nr. plane 4 - 13

| NR. PLANE | X | Y |
|-----------|------------|-----------|
| 1 | 6063324,6 | 578786,52 |
| 2 | 6063378,93 | 578642,27 |
| 3 | 6063451,09 | 578449,48 |
| 4 | 6063683,2 | 578261,65 |
| 5 | 6063427,19 | 578204,23 |
| 6 | 6063420,47 | 578200,12 |
| 7 | 6063398,53 | 578178,76 |
| 8 | 6063394,55 | 578176,11 |
| 9 | 6063389,98 | 578173,75 |
| 10 | 6063356,05 | 578160,88 |
| 11 | 6063347,12 | 578160,35 |
| 12 | 6063283,05 | 578136,63 |
| 13 | 6063271,01 | 578134,89 |

PATEIKIA:
Vilniaus miesto savivaldybės administracijos
Miesto planavimo departamento direktoriaus pavaduotoja