

VIEŠOSIOS ERDVĖS TARP VIEŠOSIOS ERDVĖS TARP SODŲ, ŠV. STEPONO IR ŠOPENO GATVIŲ, VILNIUJE STATYBOS PROJEKTAS

Konteksto analizė

2024 m. Birželio 20 d.

Bauland

aketuri

Juozapas Strumila (1774-1847)

- Juozapas Strumila (1774-1847) - žymus lietuvių sodininkas, gėlininkas, bitininkas, advokatas, visuomenės veikėjas, mokslinės sodininkystės pradininkas Lietuvoje
- J. Strumila Vilniaus universitete studijavo gamtos mokslus. 1811m. Vilniuje, šalia dabartinės Sodų gatvės, įveisė didelį moksliškai tvarkomą sodą, parašė 3 tomų veikalą „Šiaurės sodai“
- Sode pateikė augalų rūšių ir veislių aprašymus, nušvietė kai kuriuos sodo augalų agrotechnikos klausimus
- XXa. pradžioje ilgi Rūdininkų priemiesčio kvartalai suskaidomi nutiesiant V.Šopeno gatvę. Iš žemėlapių išnyksta Strumilos sodai ir Strumilos gatvė įgauna Sodų gatvės pavadinimą.
- J. Strumila buvo masonų ložės narys ir 1822 m. jis buvo suimtas už patriotinę veiklą. Įkalintas Peterburgo Petropavlovsko tvirtovėje. 1829 m. J. Strumilai leidžiama grįžti į Vilnių
- Strumilos sode taip pat darbavosi Juozapas Varševičius, žymus botanikas atradęs apie 300 naujų orchidėjų rūšių.

Projektuojama teritorija - esama situacija



Projektuojama teritorija - esamos situacijos fotofiksacijos



Teritorijos vakarinėje pusėje status reljefas



Vaizdas link Šopeno gatvės, praėjimas itin sudėtingas



Šiuo metu teritorija naudojama kaip neoficiali parkavimo aikštelė



Teritorija nesutvarkyta, iš vakarinės pusės apsupta medžių masė




Teritorijoje yra sugriuvęs kultūros paveldo vertybes turintis statinys




Teritorija ribojasi su dabartine Vilniaus autobusų stoties teritorija


Gretutinio konteksto analizė

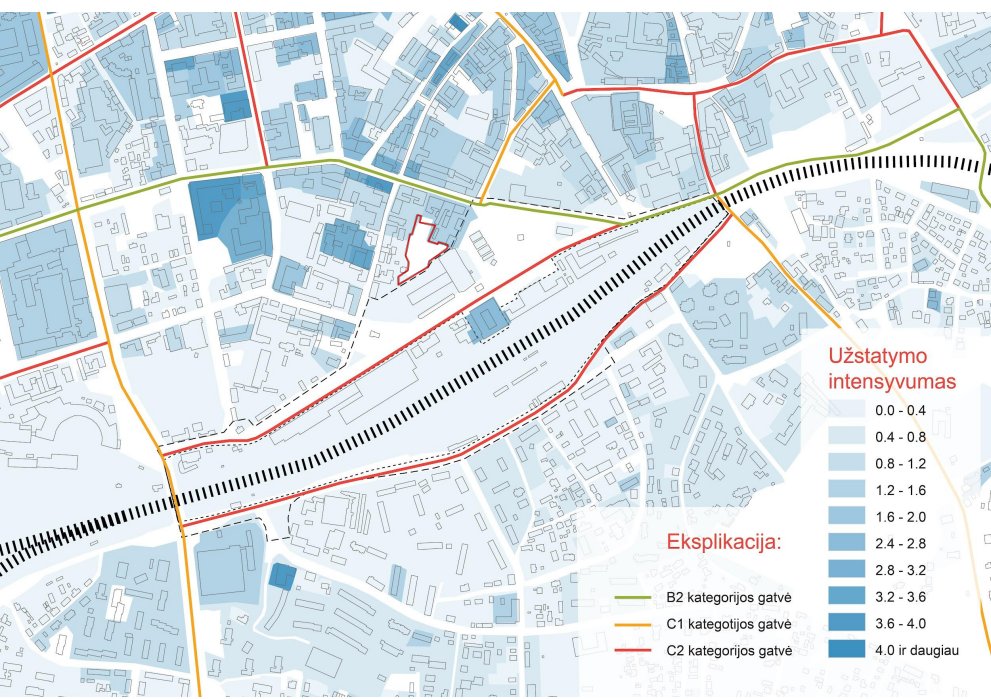


Užstatymo intensyvumas ir gatvių kategorijos, pav. Bauland, [Nuoroda](#)

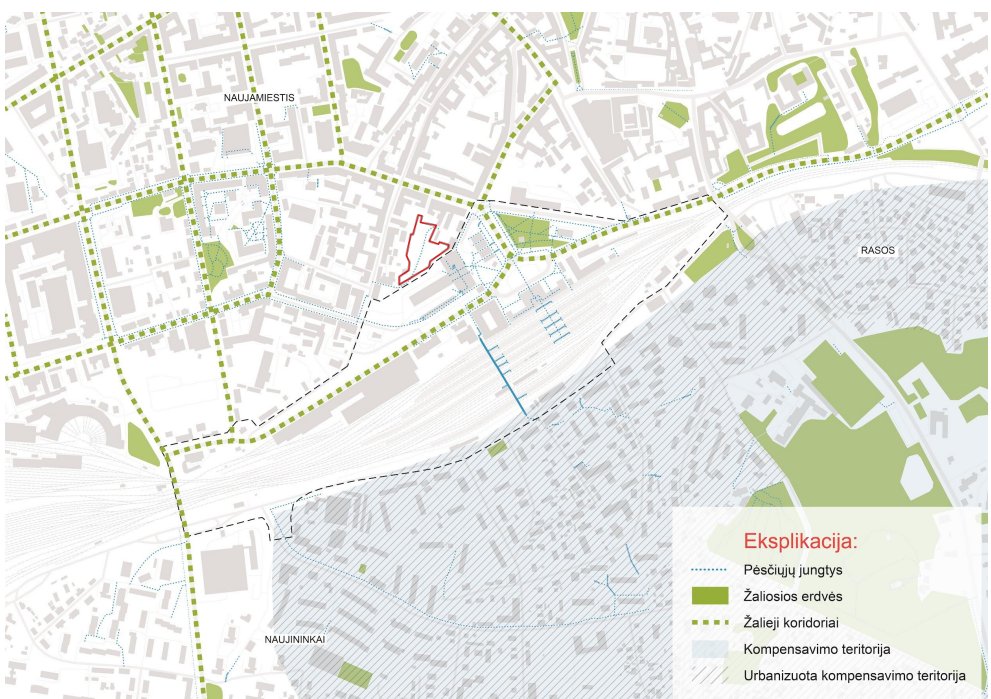


Žaliųjų erdvių schema, pav. Bauland, [Nuoroda](#)

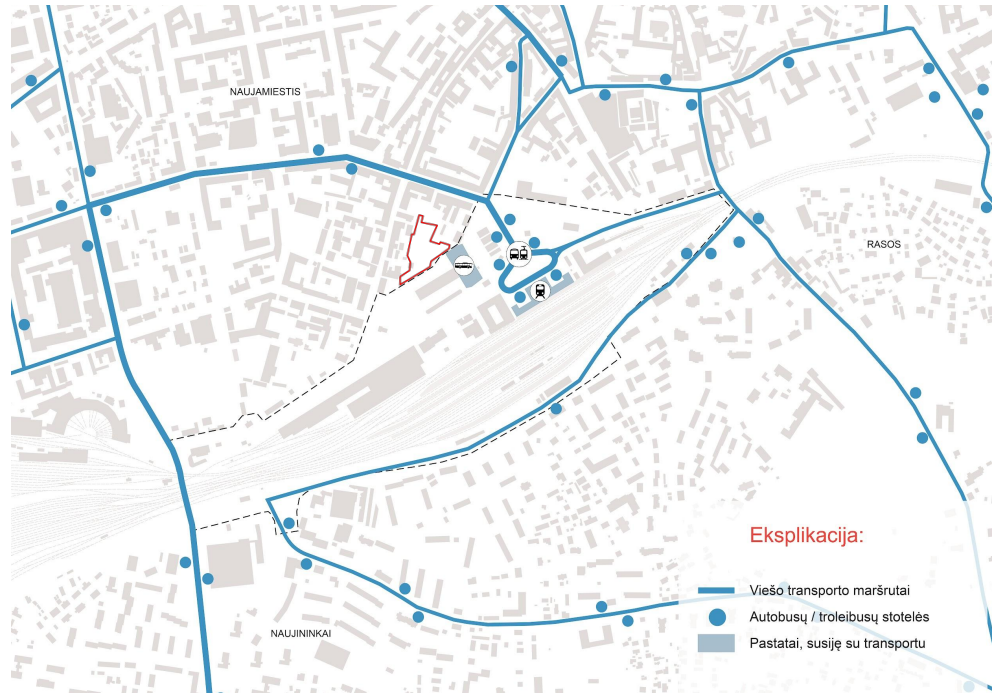


Viešojo transporto schema, pav. Bauland, [Nuoroda](#)

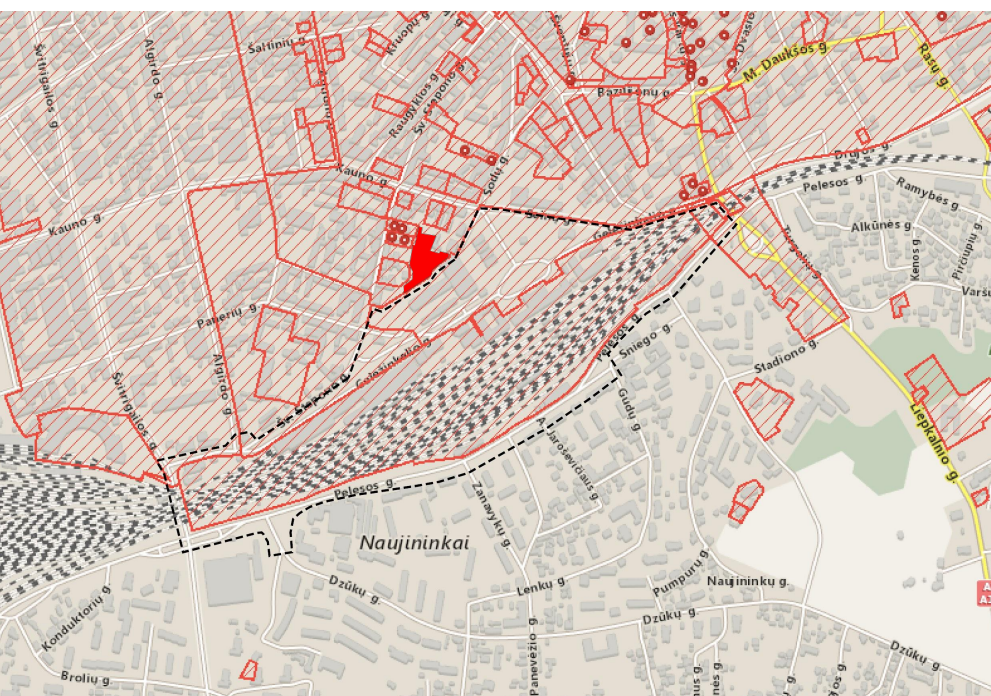

Kultūros paveldo ir saugomos teritorijos schema, [Nuoroda](#)

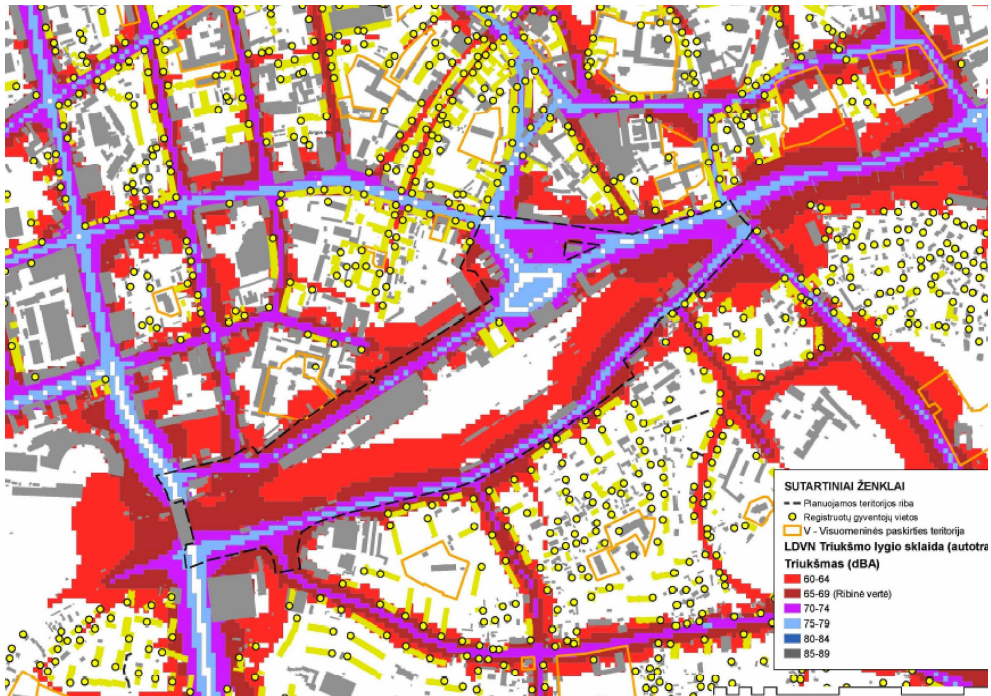


Automobilių keliama garso tarša, šaltinis - "Vilniaus Planas"

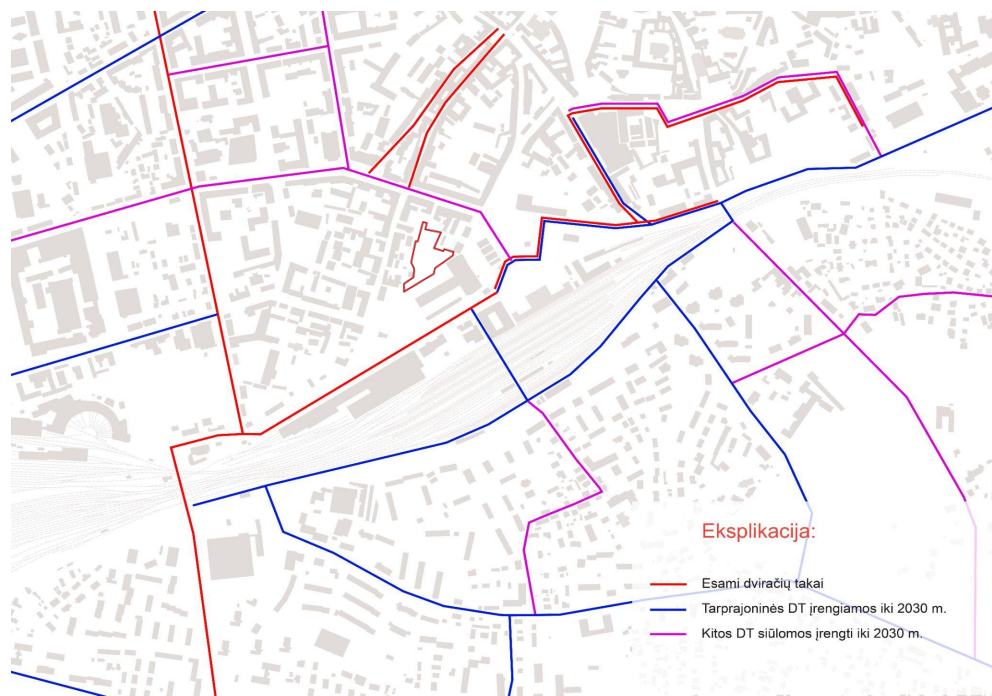

Dviračių susisiekimo schema, šaltinis - "Maps Vilnius"

Strava heat map

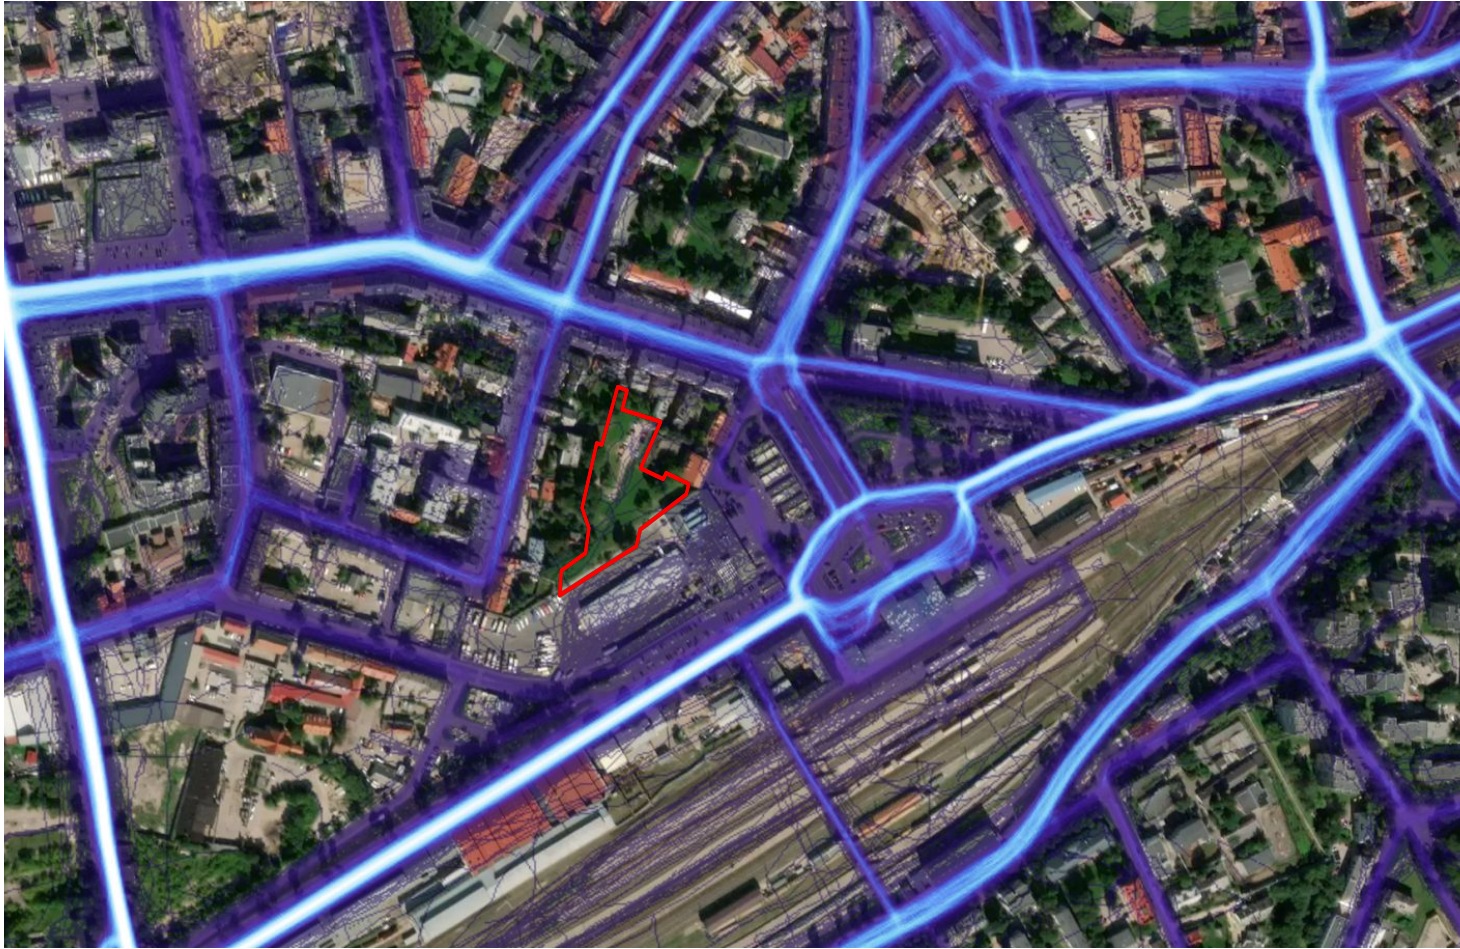


Dviratininkų judėjimo intensyvumo schema, šaltinis STRAVA




Pėsčiųjų judėjimo intensyvumo schema, šaltinis STRAVA


Situacijos schema

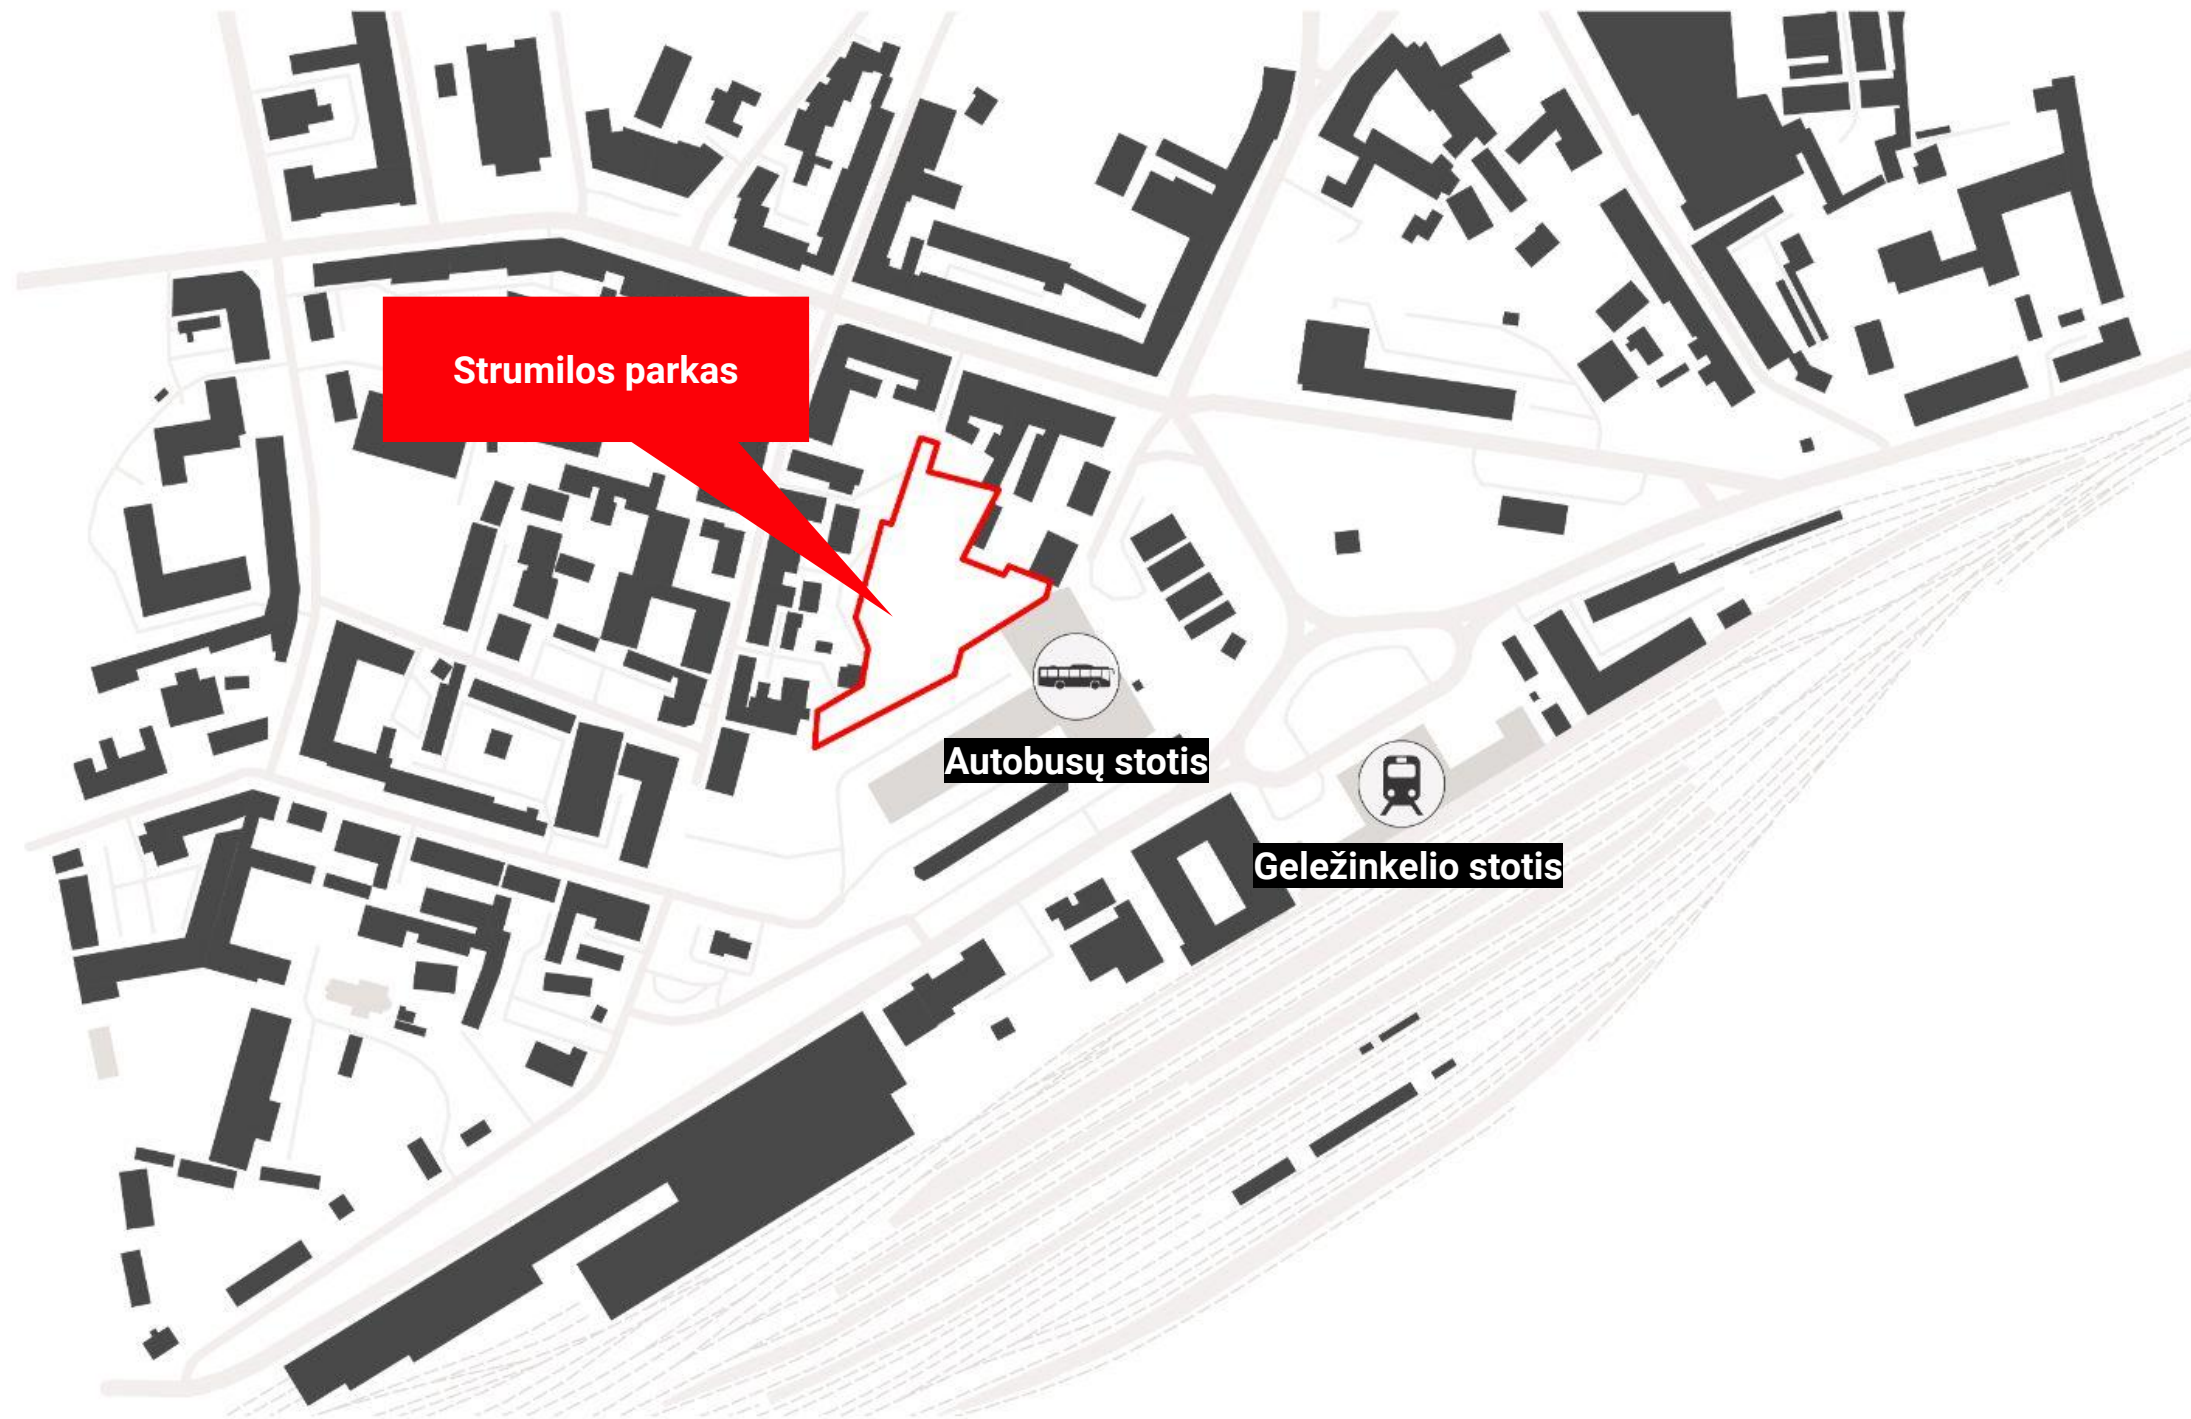



Vystomų aplinkinių projektų apžvalga

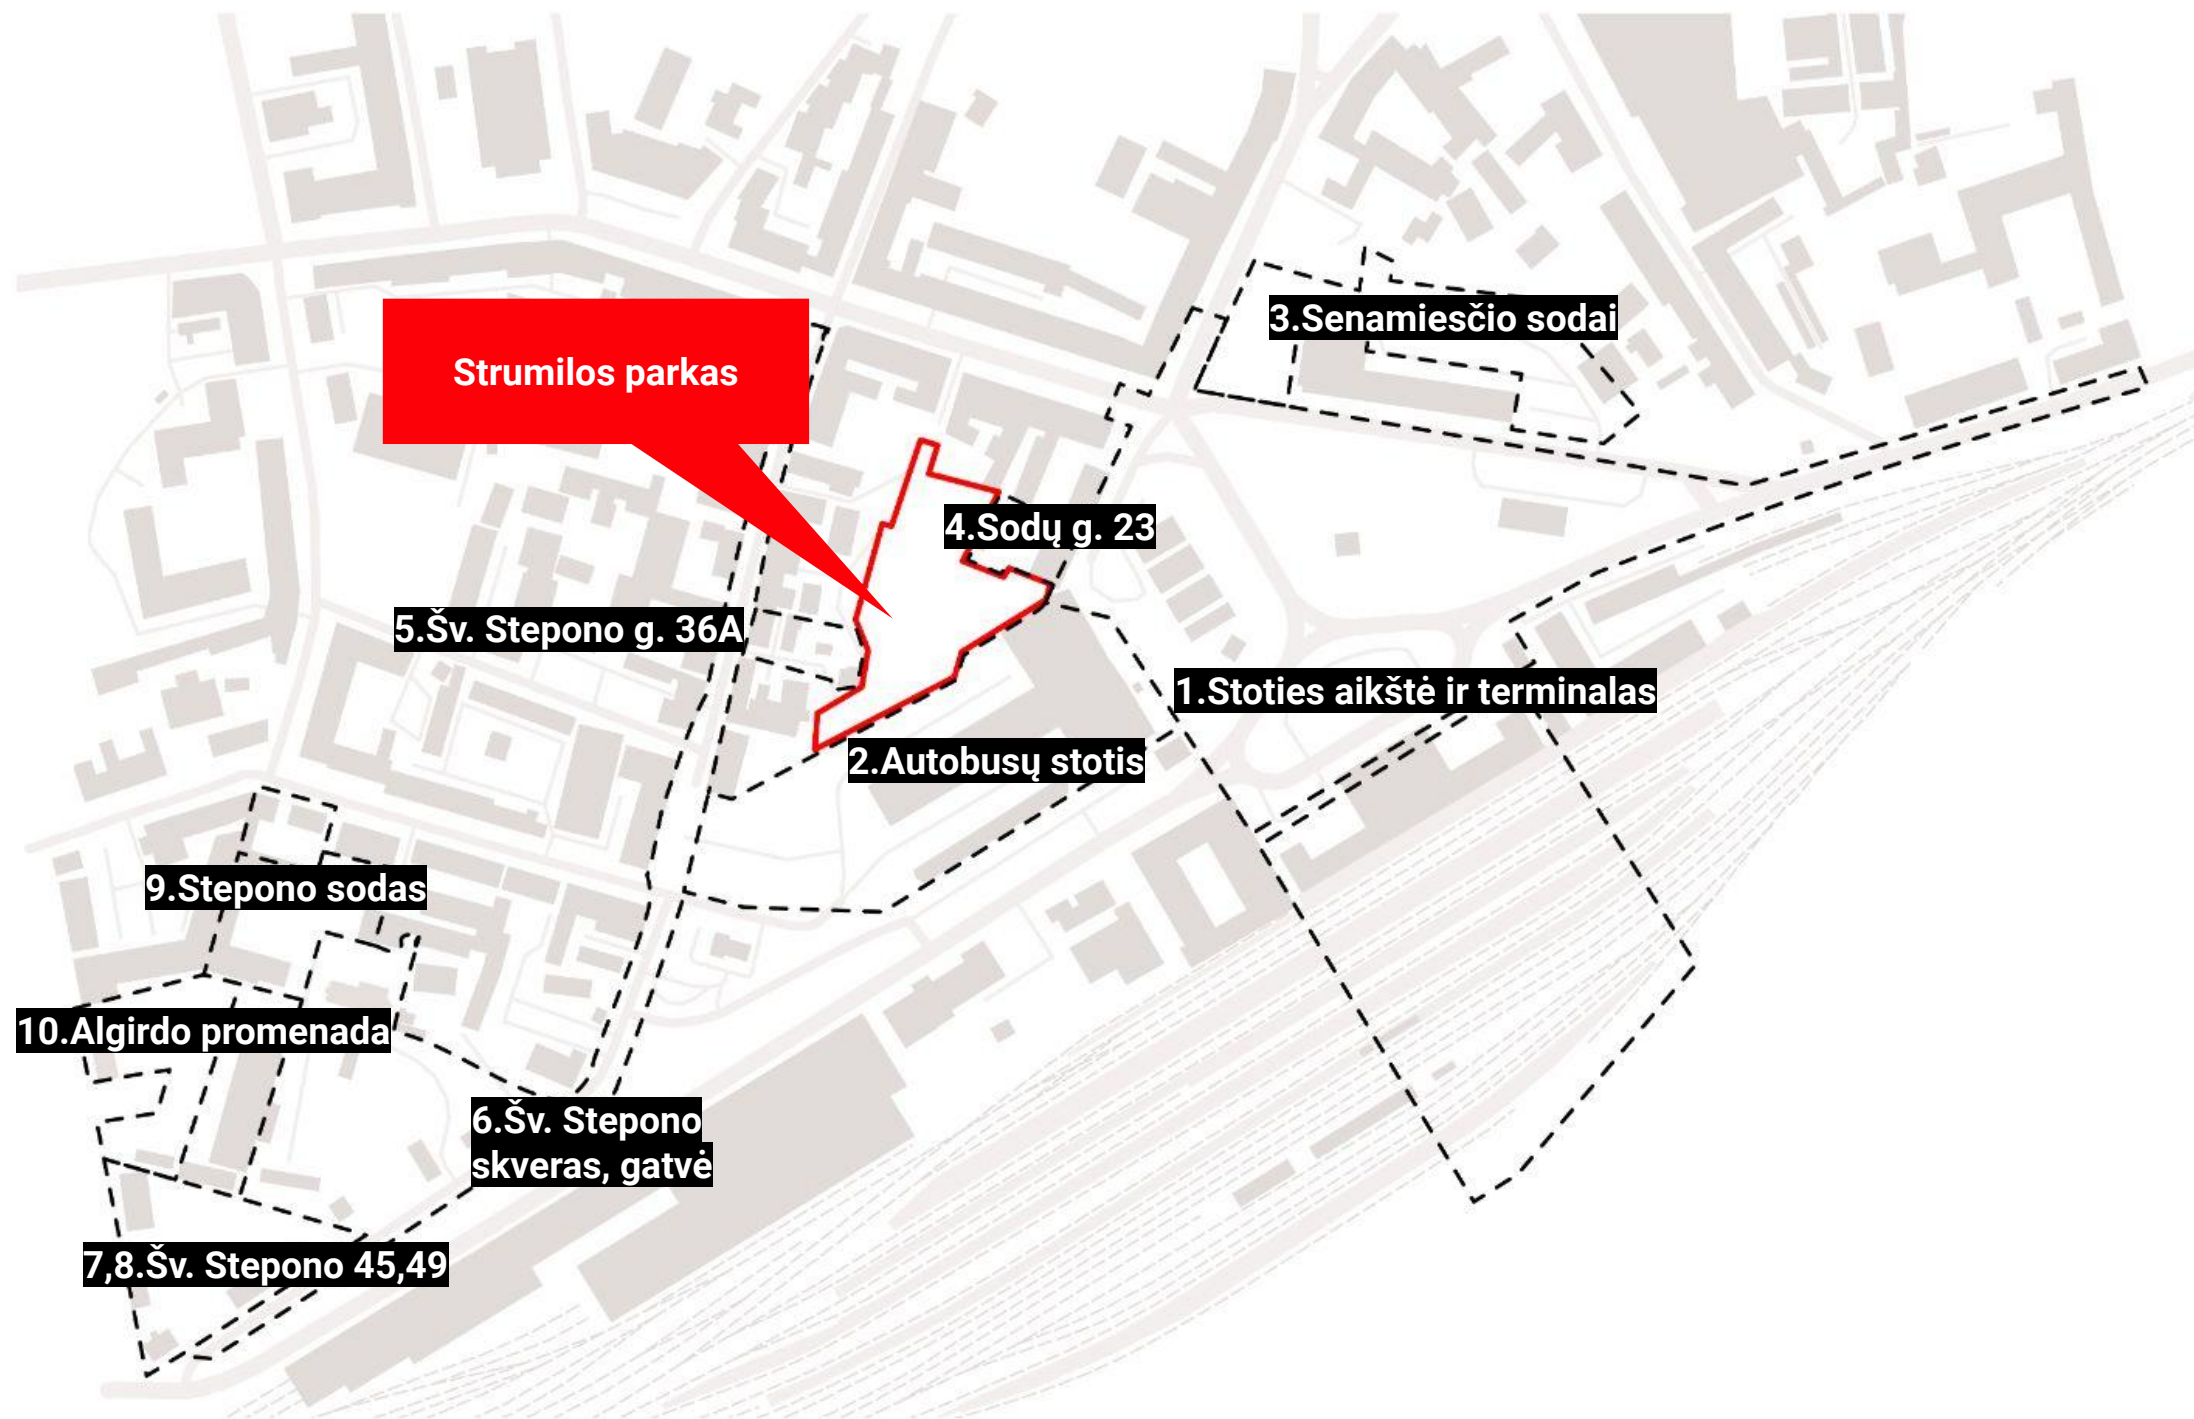

Aplinkinių projektų apžvalga - planuojama užstatymo struktūra, viešosios erdvės


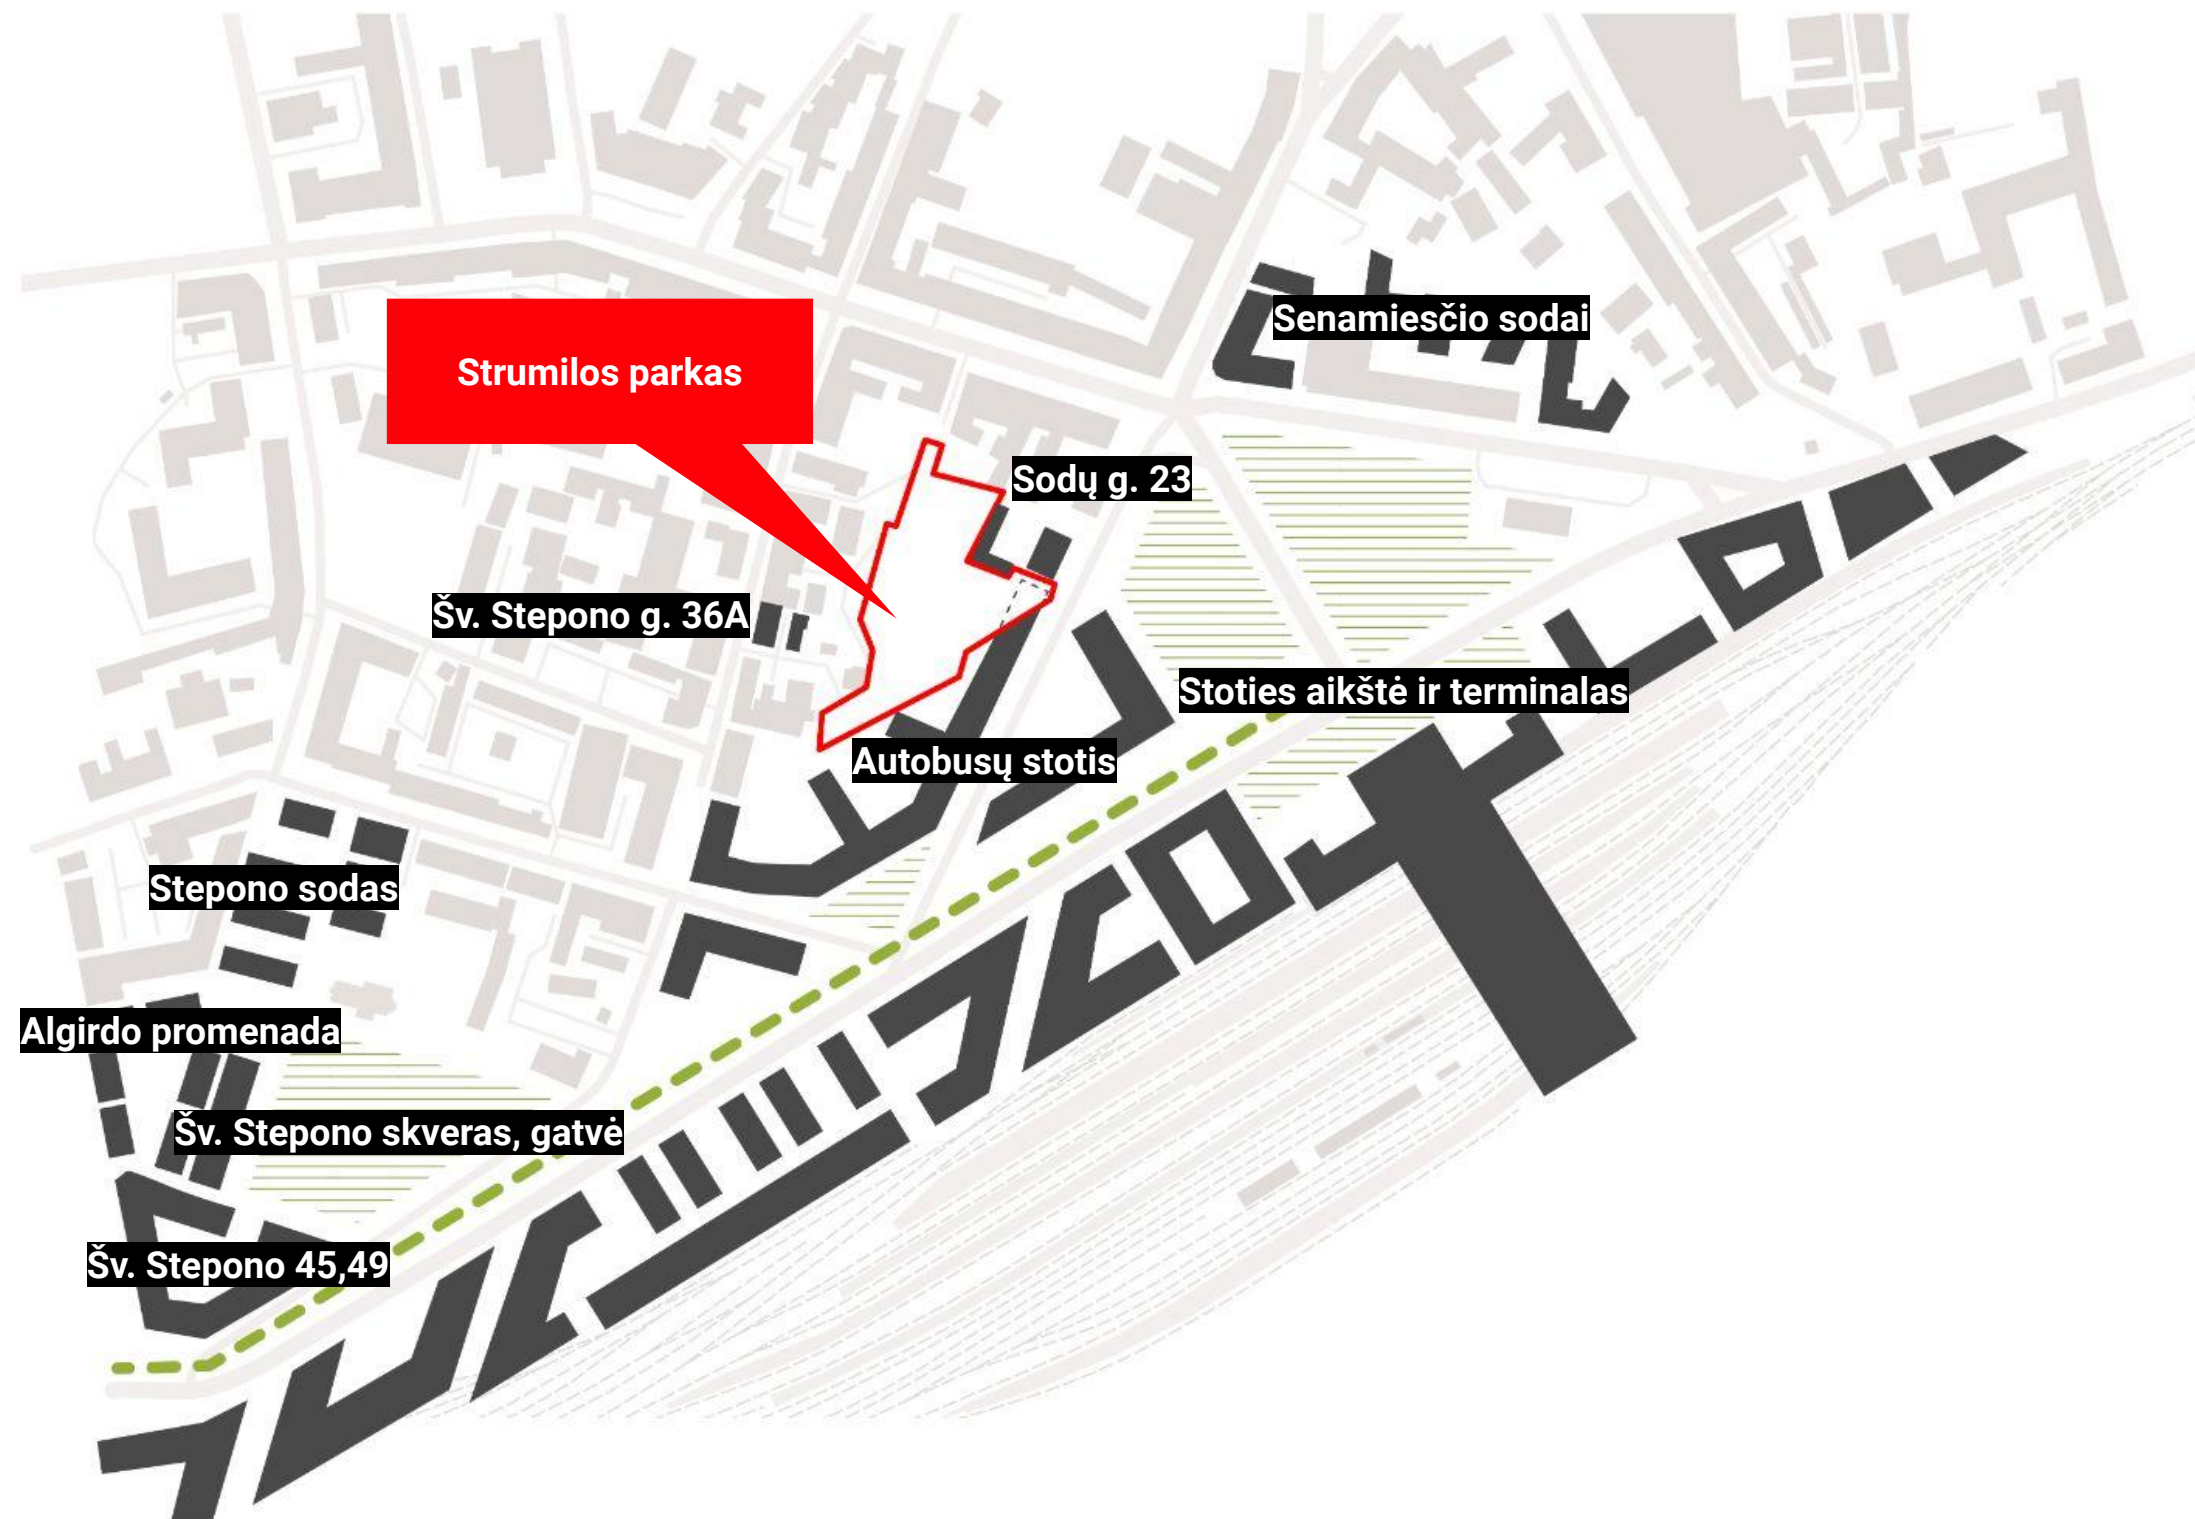


Detaliojo plano koncepcija (2021 m.)

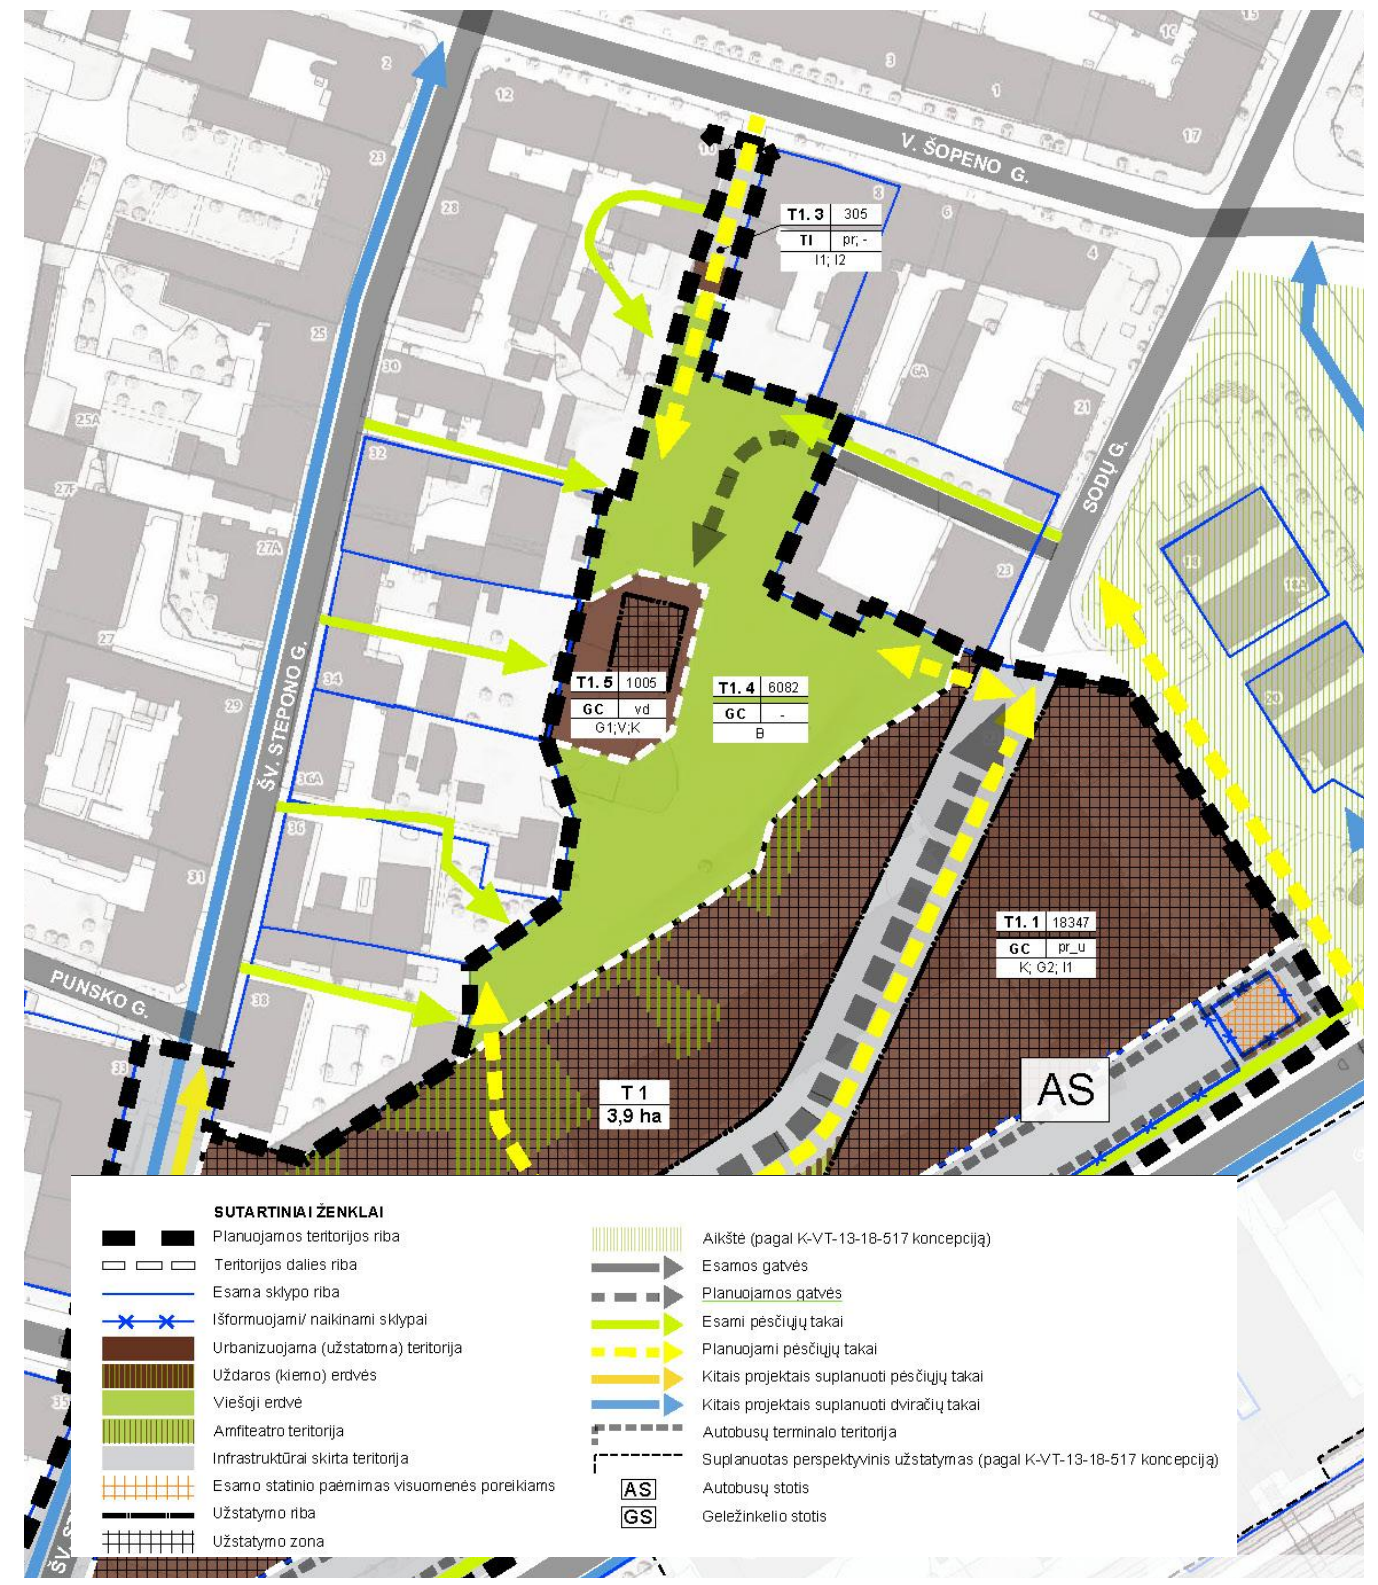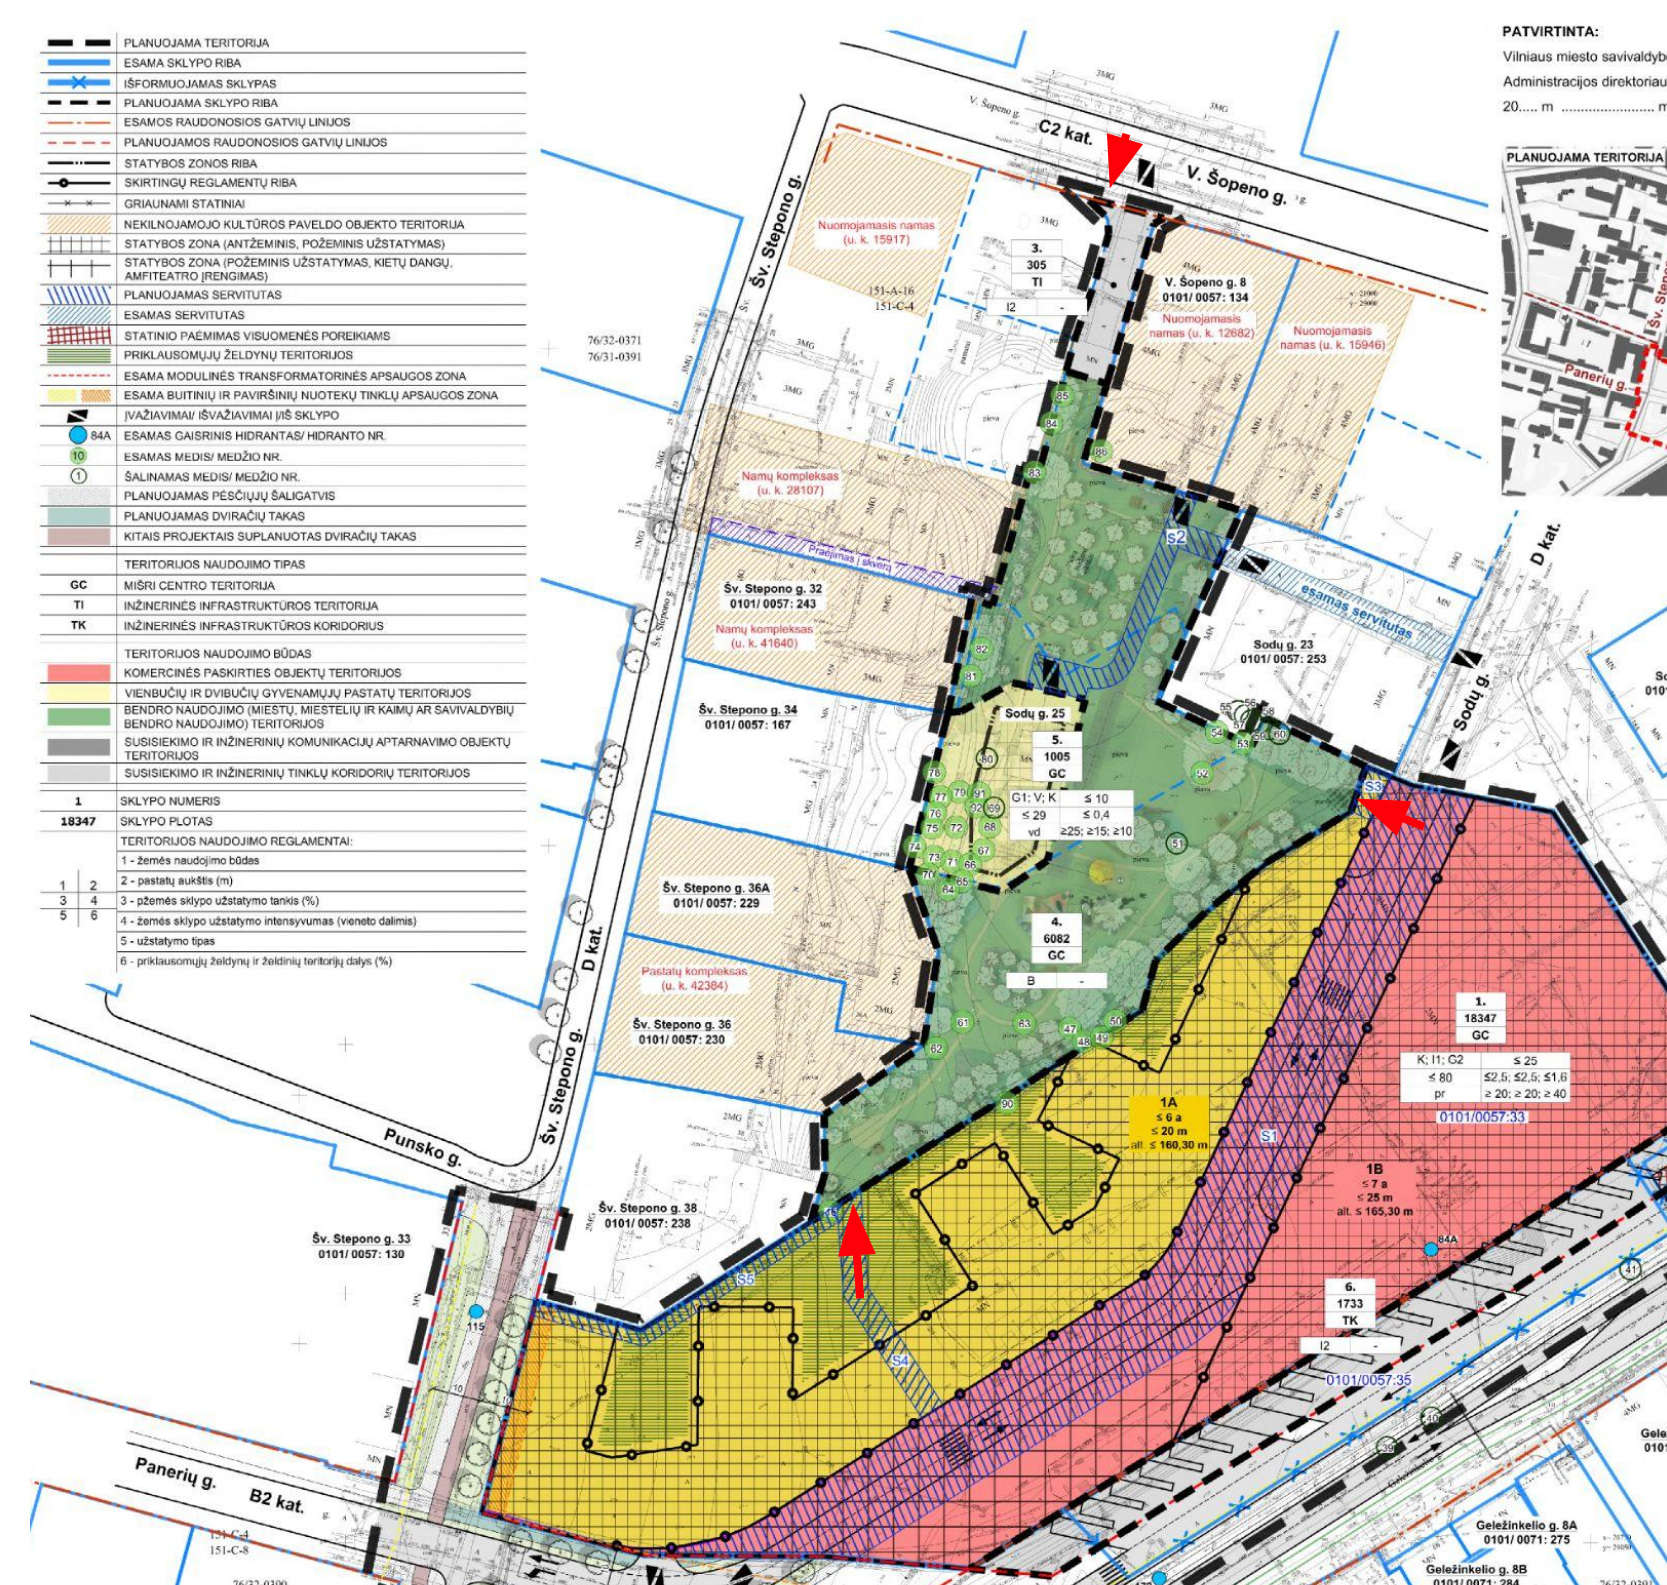


Perspektyvinis įėjimas į Strumilos sodą iš V. Šopeno g.

Esama situacija

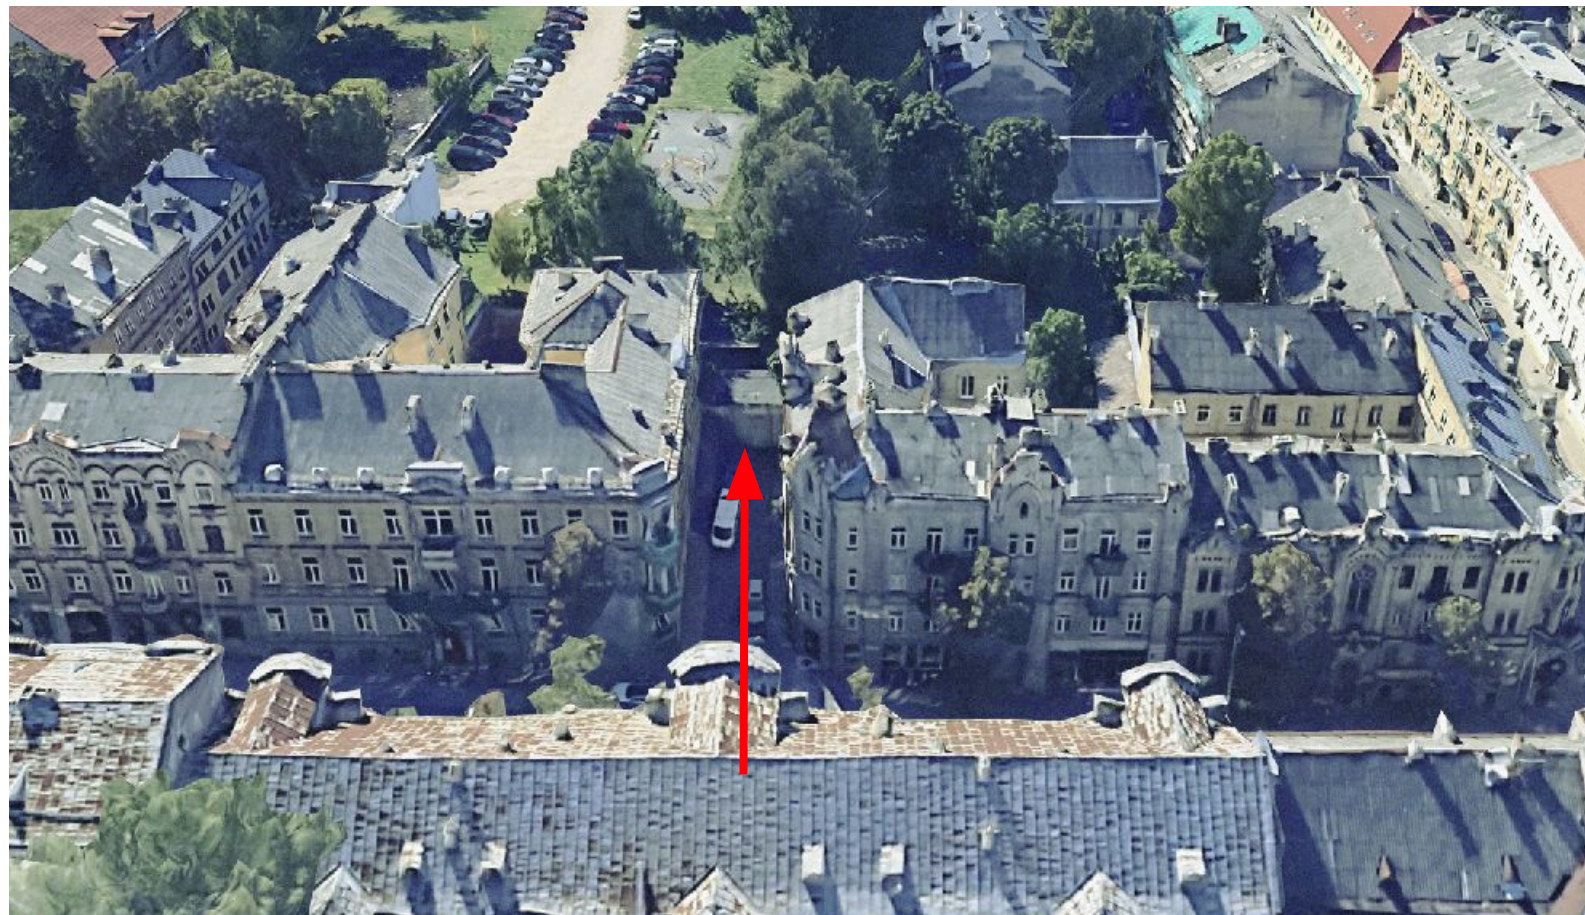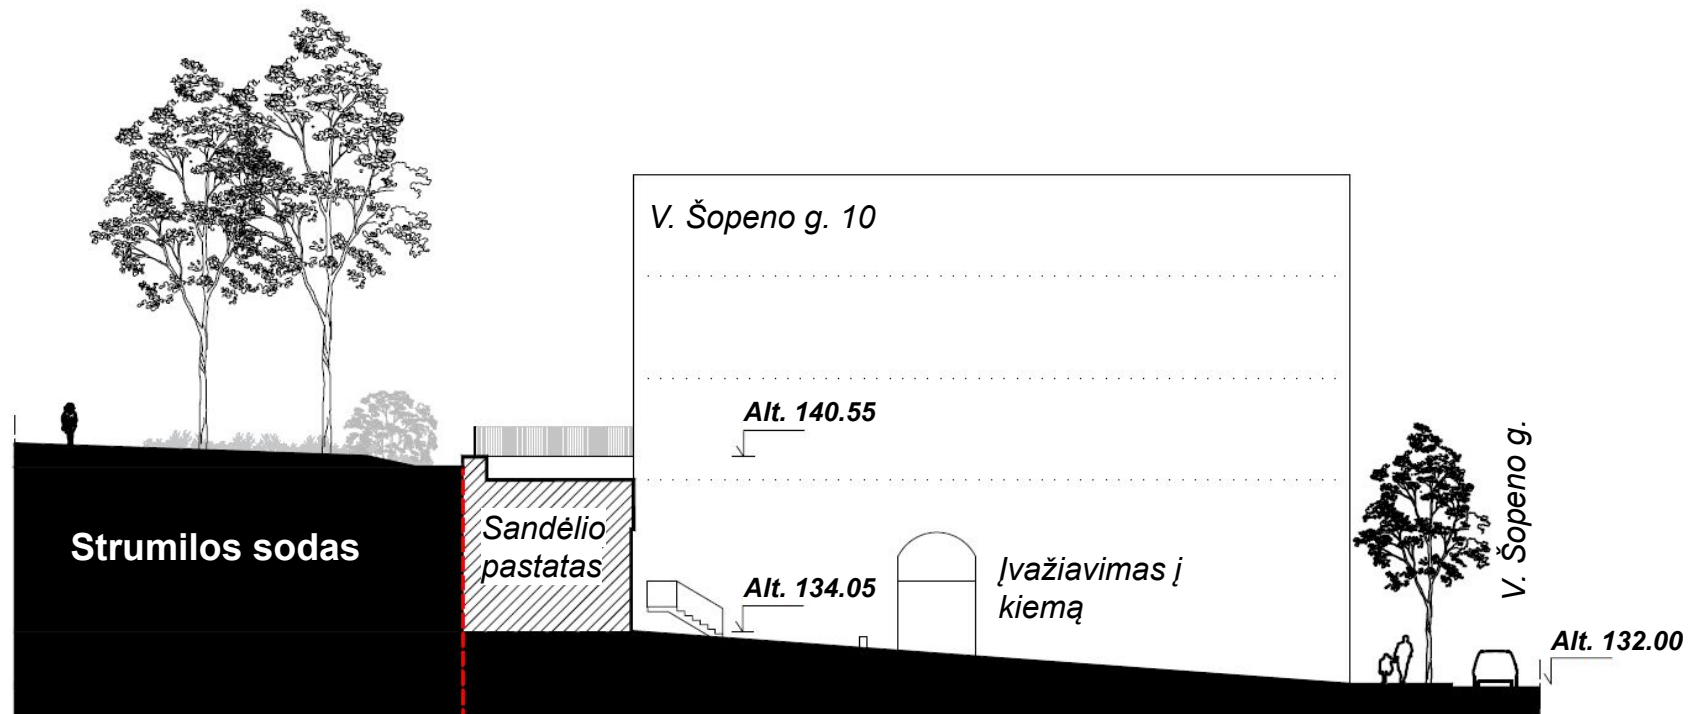

Perspektyvinis įėjimas į Strumilos sodą iš V. Šopeno g.

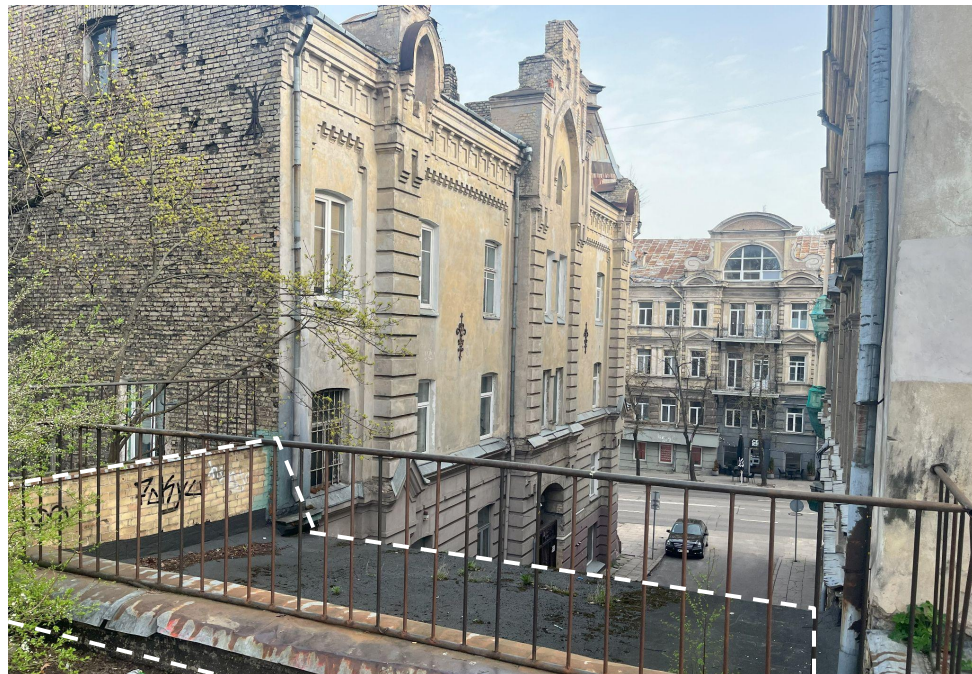

Numatomi laiptai gali būti esamo sandėlio vietoje, **aukščių skirtumas tarp V. Šopeno g. ir Strumilos sodo yra 6.5 m**



V. Šopeno g. 8 (suaugusiųjų Varpo gimnazijos) **evakuacinė laiptinė mokyklos kieme yra labai arti sandėlio pastato**



Mūrinė sienelė ir turėklas ribojasi su V. Šopeno g. 10 daugiabučiu



Laiptų vietą riboja esami brandūs medžiai, dešinėje pusėje sklypą riboja tvora (baltai pažymėta parko riba)




V. Šopeno g. 10 daugiabučio sklype prie sandėlio sienos reljefas stačiai leidžiasi



Medžių eilė prie įėjimo iš V. Šopeno g. (vaizdas iš kito sklypo, pažymėta sklypo riba)

Teritorijoje esančios paveldo vertybės - griuvėsiai

VILNIAUS SENAMIESTIS (16073, U1P)
APIBRĖŽTŲ TERITORIJOS RIBŲ PLANAS, 20 LAPAS
Vilnius, Vilniaus m. sav.

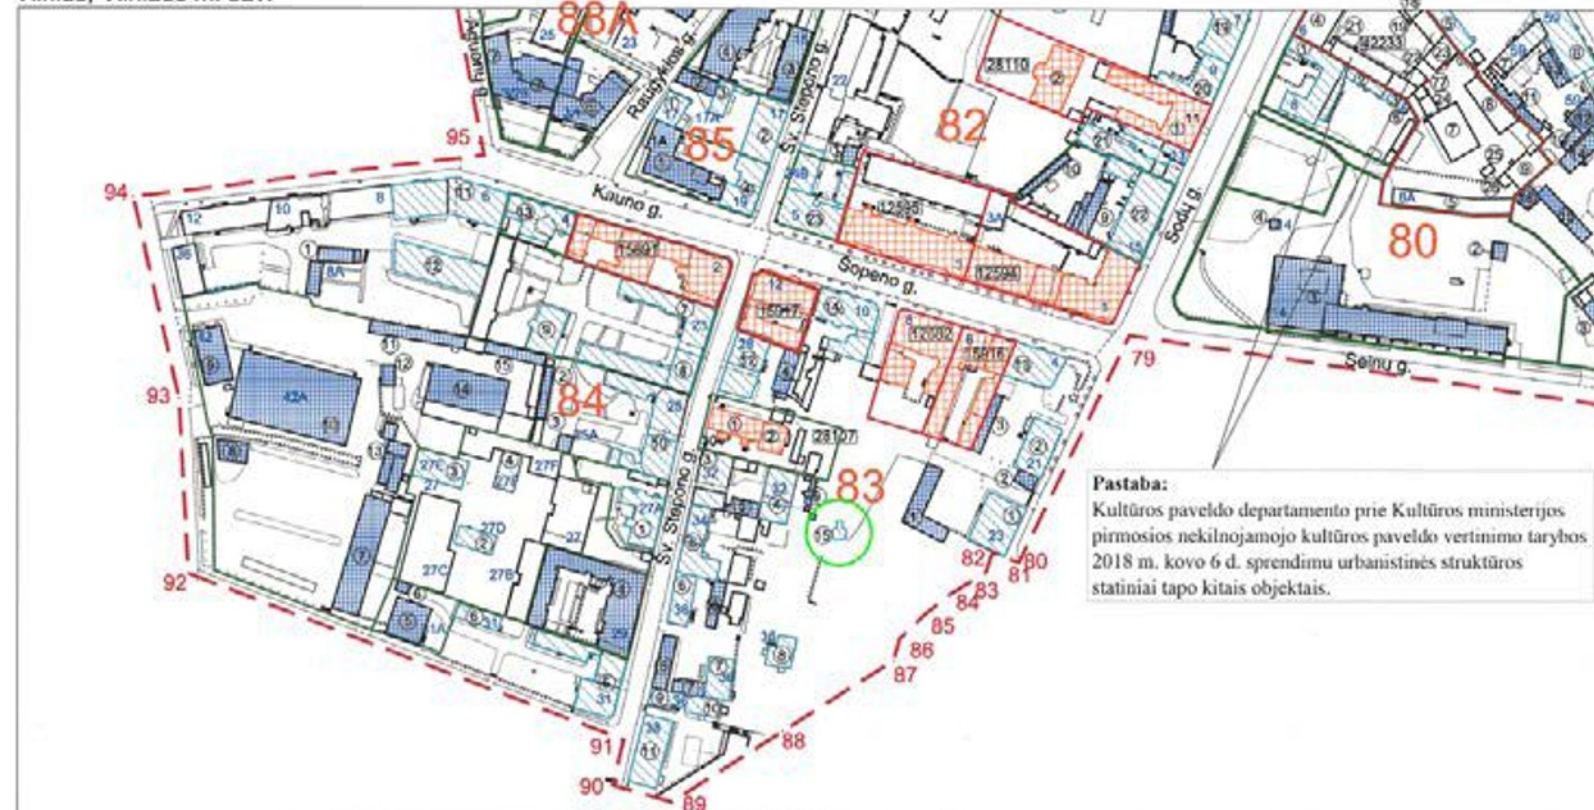

M 1 : 2 000 (viename cm - 20 m)

Nuoroda: Teritorijos vertingosios savybės ir kiti žymėjimai pateikti 29, 32A, 38, 38 lapais

KULTŪROS PAVELDO CENTRAS

Vilniaus senamiesčio (16073, U1P) apibrėžtų teritorijos ribų plano projektas

Teritorijos ribas ir vertingąsias savybes pažymėjo Duomenų skyriaus Urbanizuotų vietovių poskyrio vedėja Violeta Bruzgelevičiūtė

Plano projektą sudarė Duomenų skyriaus Vietų planavimo poskyrio vyresn. paminklotvarkininkas (k.p. Nr. 1GKV-130) Gervaldas Zabarauskas

Plano projektą patikrino Duomenų skyriaus vedėja Giedrė Radvilavičienė


Plano projektą priėmė direktorius Virgilijus Kačinskas 2018-09-15

Sutartiniai ženklai:

- Nekilnojamosios kultūros vertybės apibrėžtos teritorijos ribos
- Nekilnojamojo kultūros paveldo objektų, apibrėžtos teritorijos ribos
- Nekilnojamojo kultūros paveldo objektai, kuriems neapibrėžtos teritorijos ribos
- Teritorijoje esantys, vertingų savybių požymių turintys objektai
- Nekilnojamojo kultūros paveldo objektai, kuriems apibrėžtos teritorijos ribos
- Teritorijoje esantys kiti objektai
- Suformuotų kadastrinių sklypų ribos
- Kultūros paveldo vietovės urbanistinės struktūros statiniai

Lapų išsidėstymo schema

66 Kvartalo numeris 2000 Unikalus numeris 5
90 Koordinatės numeris 5 Namų numeris

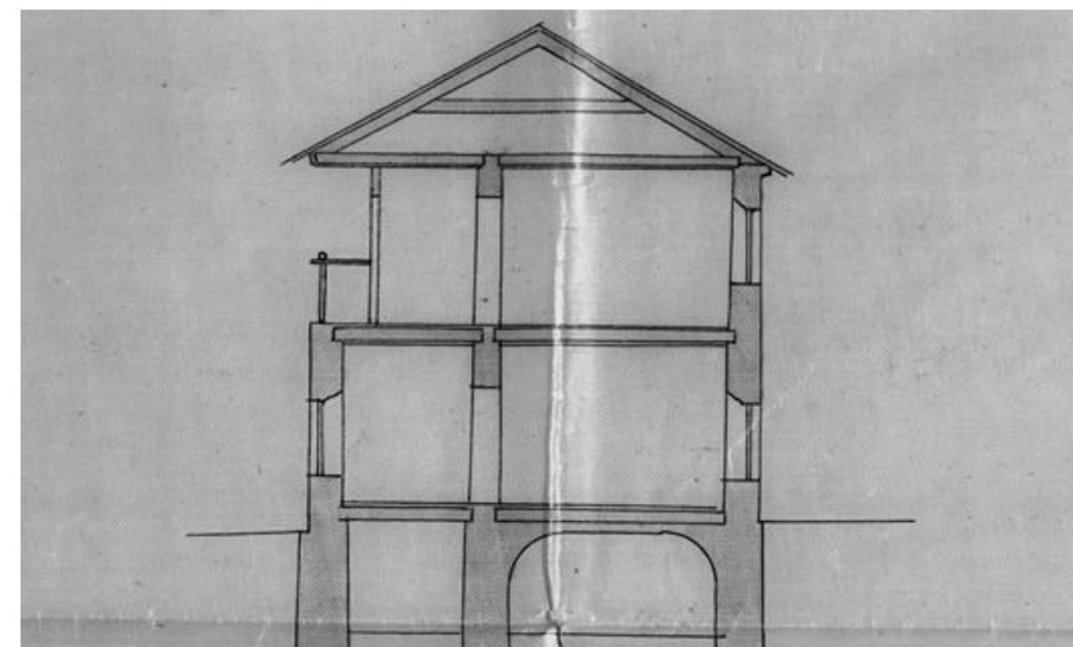

Ištrauka iš **kultūros paveldo centro Vilniaus senamiesčio apibrėžtų teritorijos ribų plano projekto**. Sodo teritorijoje išlikęs griuvėsis, išorinių ir vidinių sienų fragmentai, kartu su pamatais – tai pastatas Sodų g. 25, fiziškai pažeistas 52%. Galimai vertingų savybių požymių turinti šio statinio dalis: **barokinių skliautų rūsys**.

**1853 ir 1862 metų Vilniaus miesto plano fragmentai.
Matomi Strumilos sodo kontūrai ir tuometinė takų sistema**




1853m. Vilniaus miesto plano fragmentas

- Dalis teritorijos yra buvęs A. Strumilos sodas, kita pusė - privatūs sodai (pievos, ariama žemė ar pan.)




1862m. Vilniaus miesto plano fragmentas

Vilniaus miesto planų fragmentai

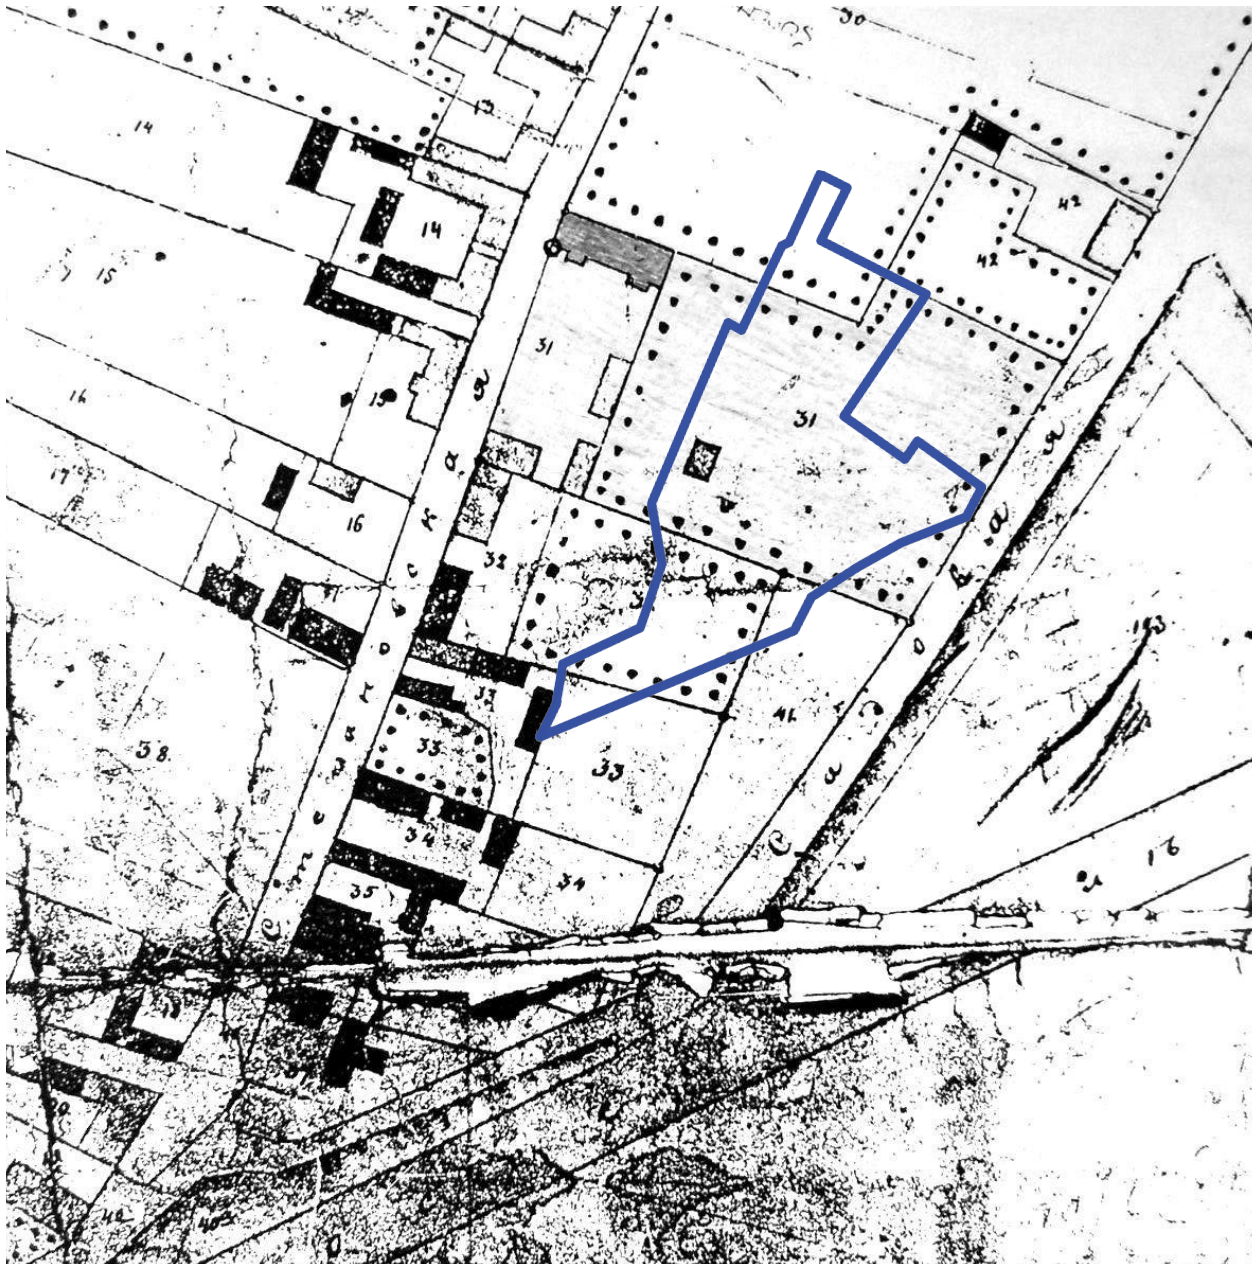

XIX a. II p. Vilniaus plano ištrauka







- Galimai po A. Strumilos mirties jo sodas suskaidytas;
- Plane rodoma perspektyvinė V. Šopeno gatvė

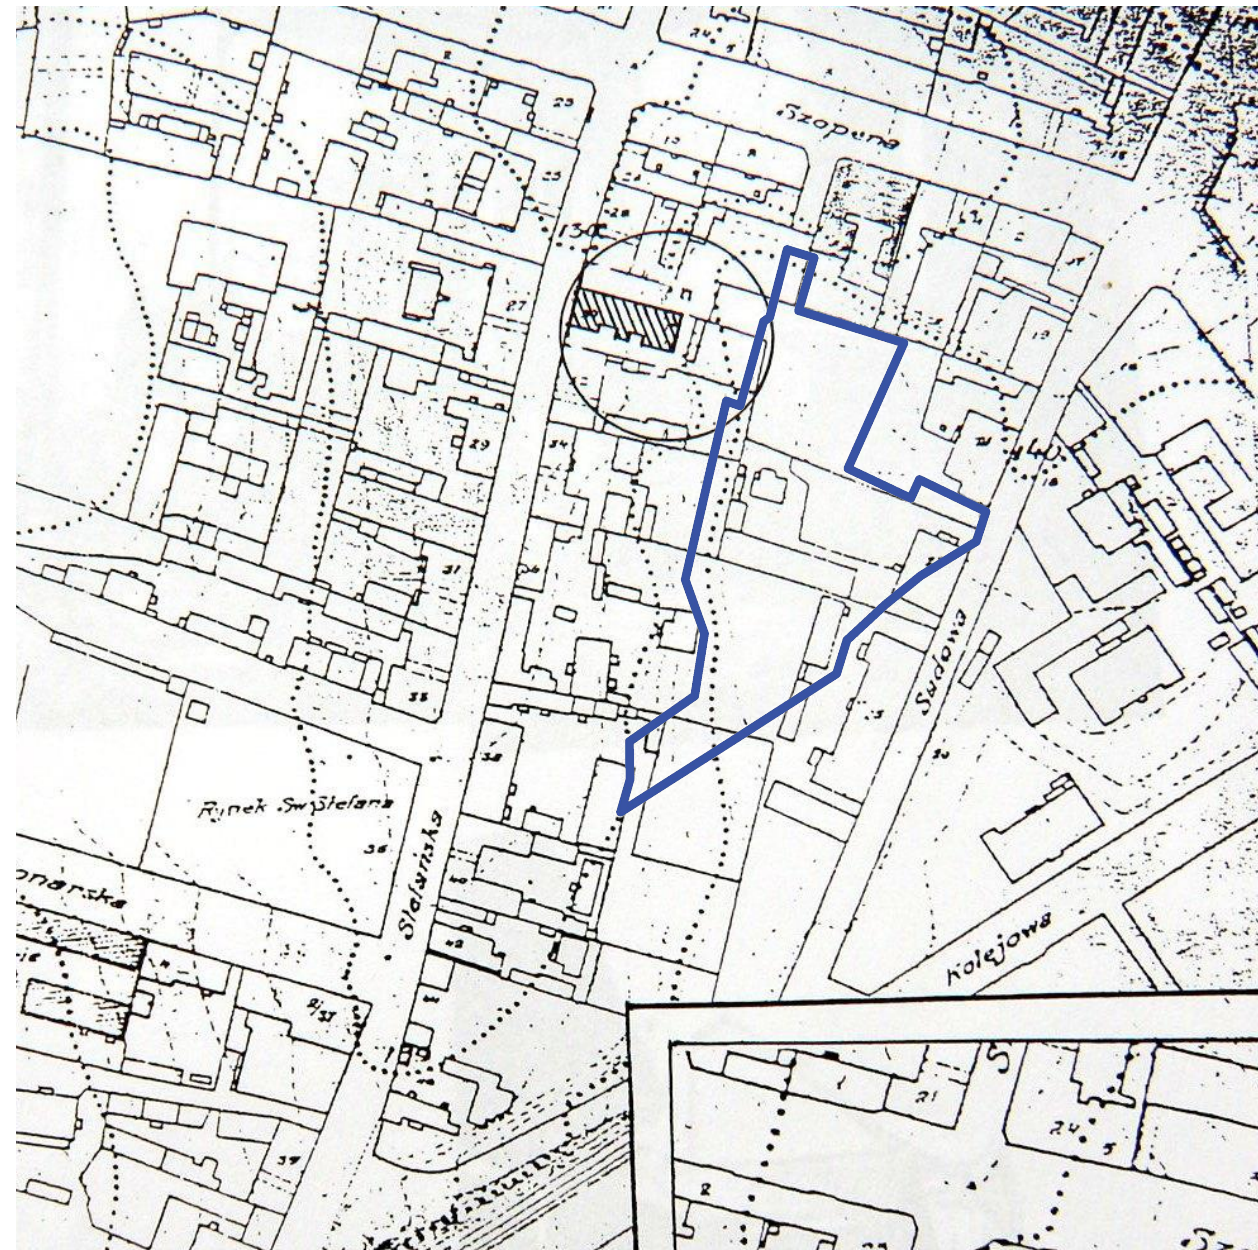

1939 m. Vilniaus miesto plano ištrauka



- Šioje atkarpoje Strumilos sodo nebėra

Juozapo Strumilos knygu puslapiai

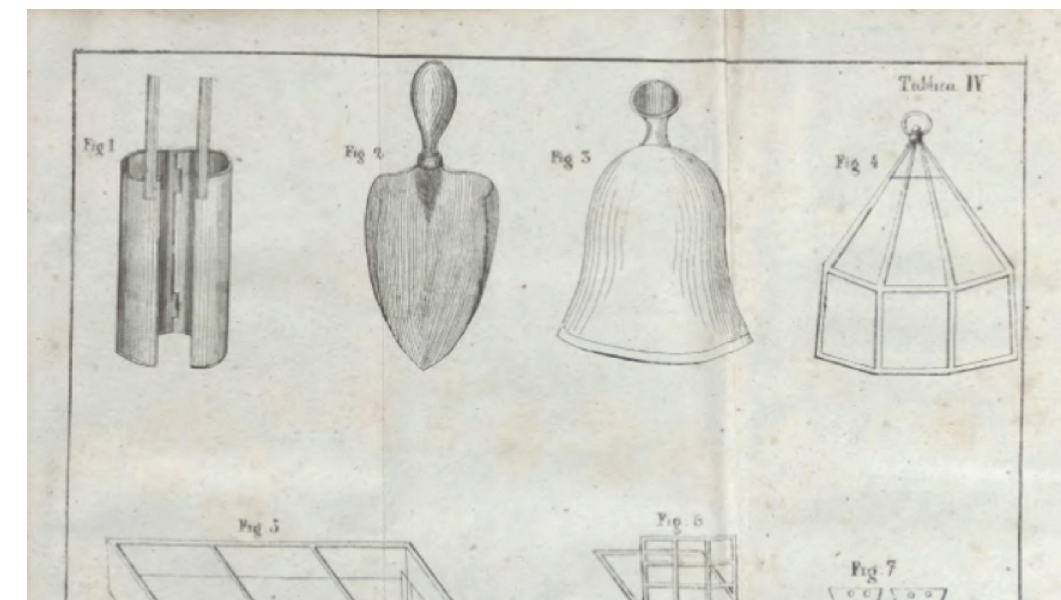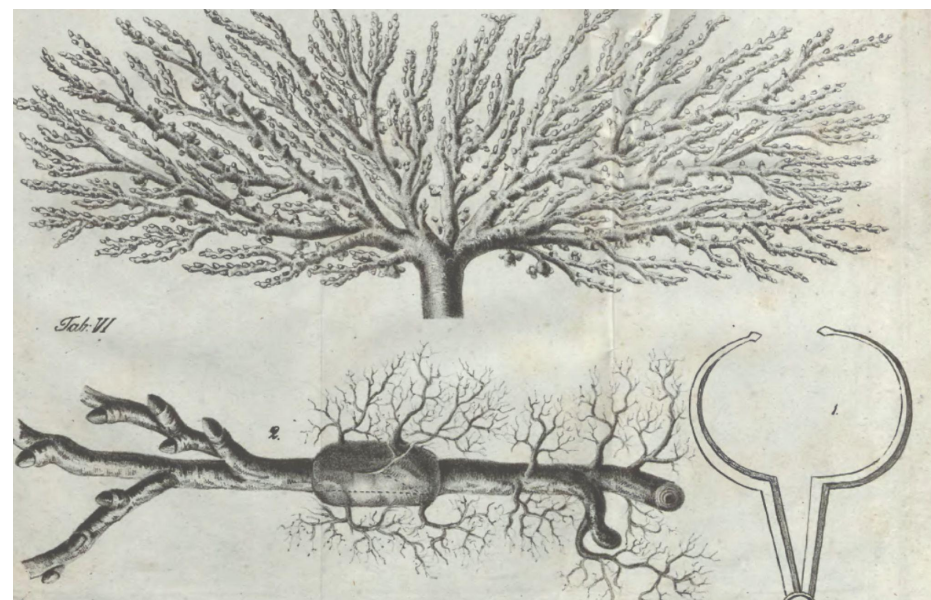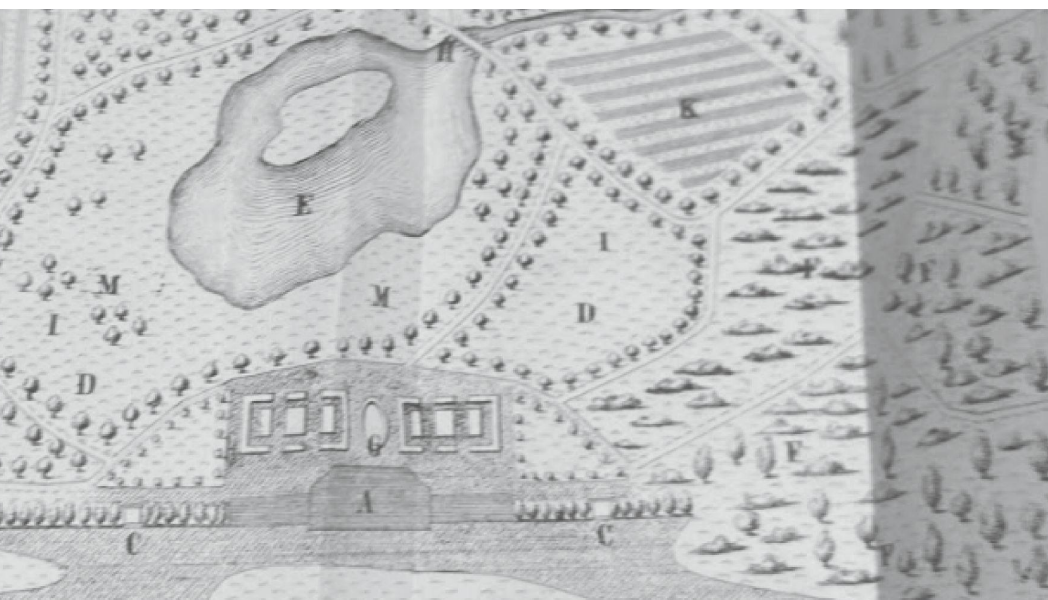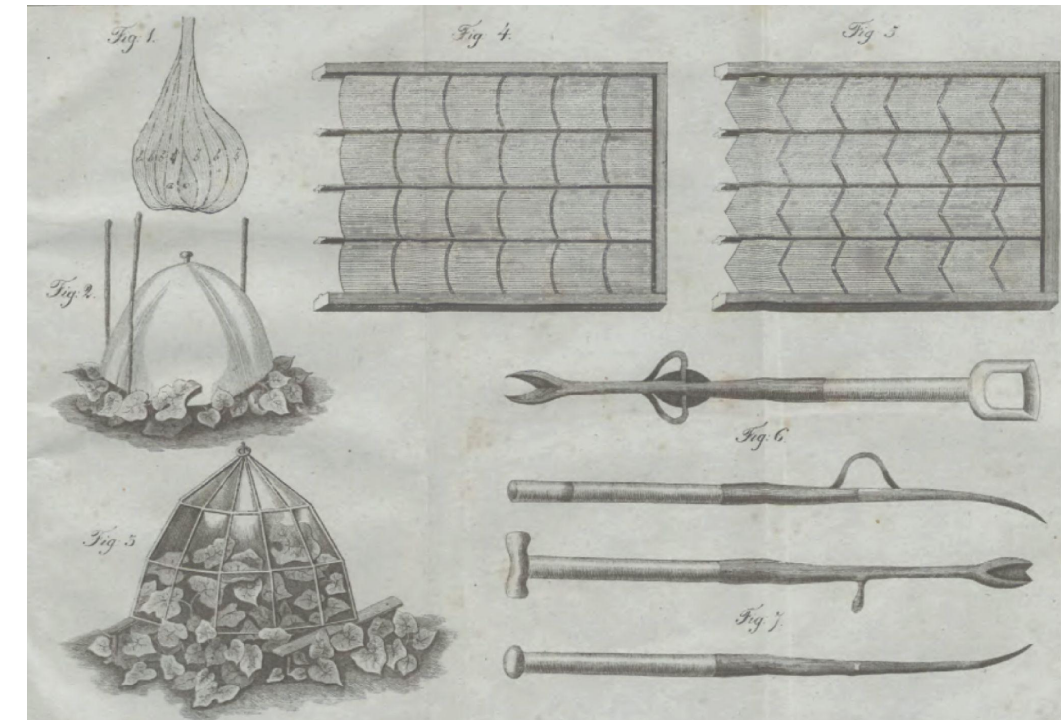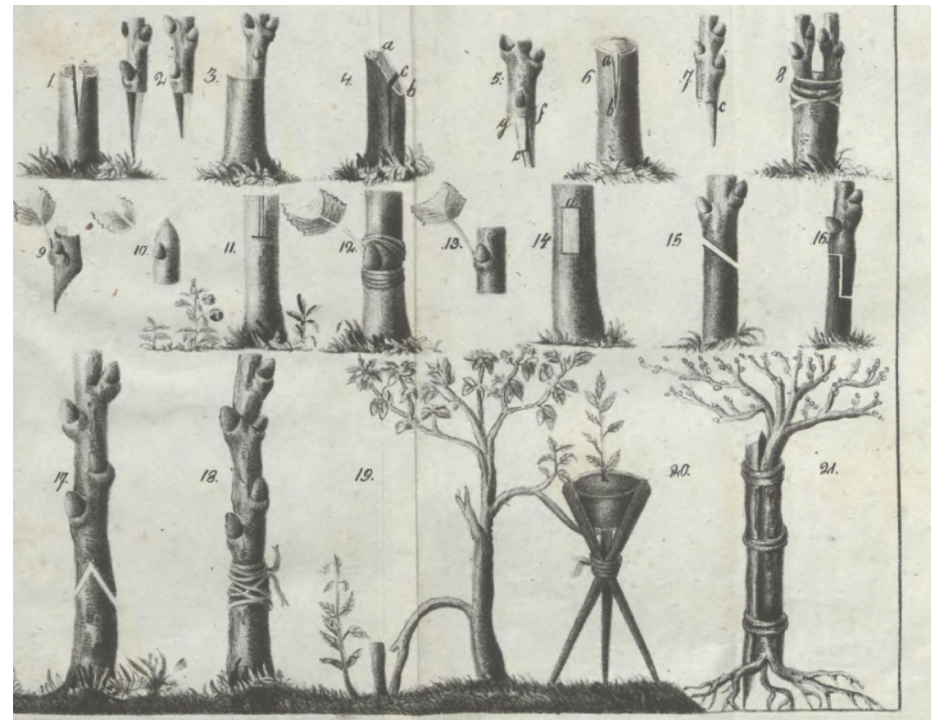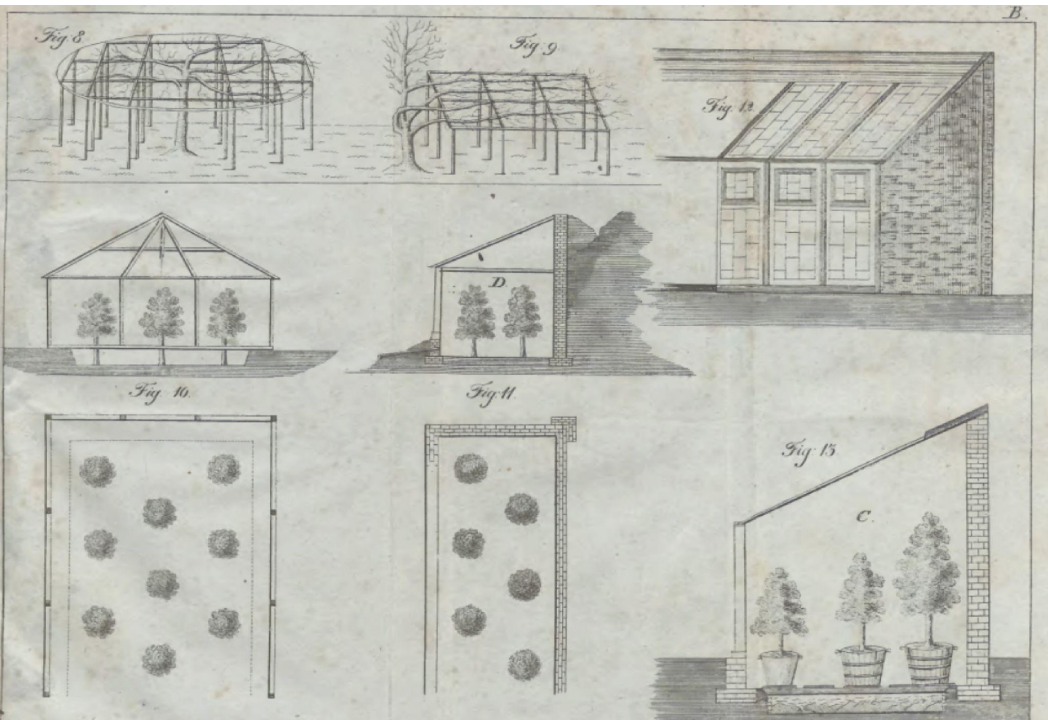

Józef Strumiłło (1774-1847), *Ogrody północne Juoazapas Strumila, Šiaurės sodai*

Juozapo Strumilos peizažinio parko planai

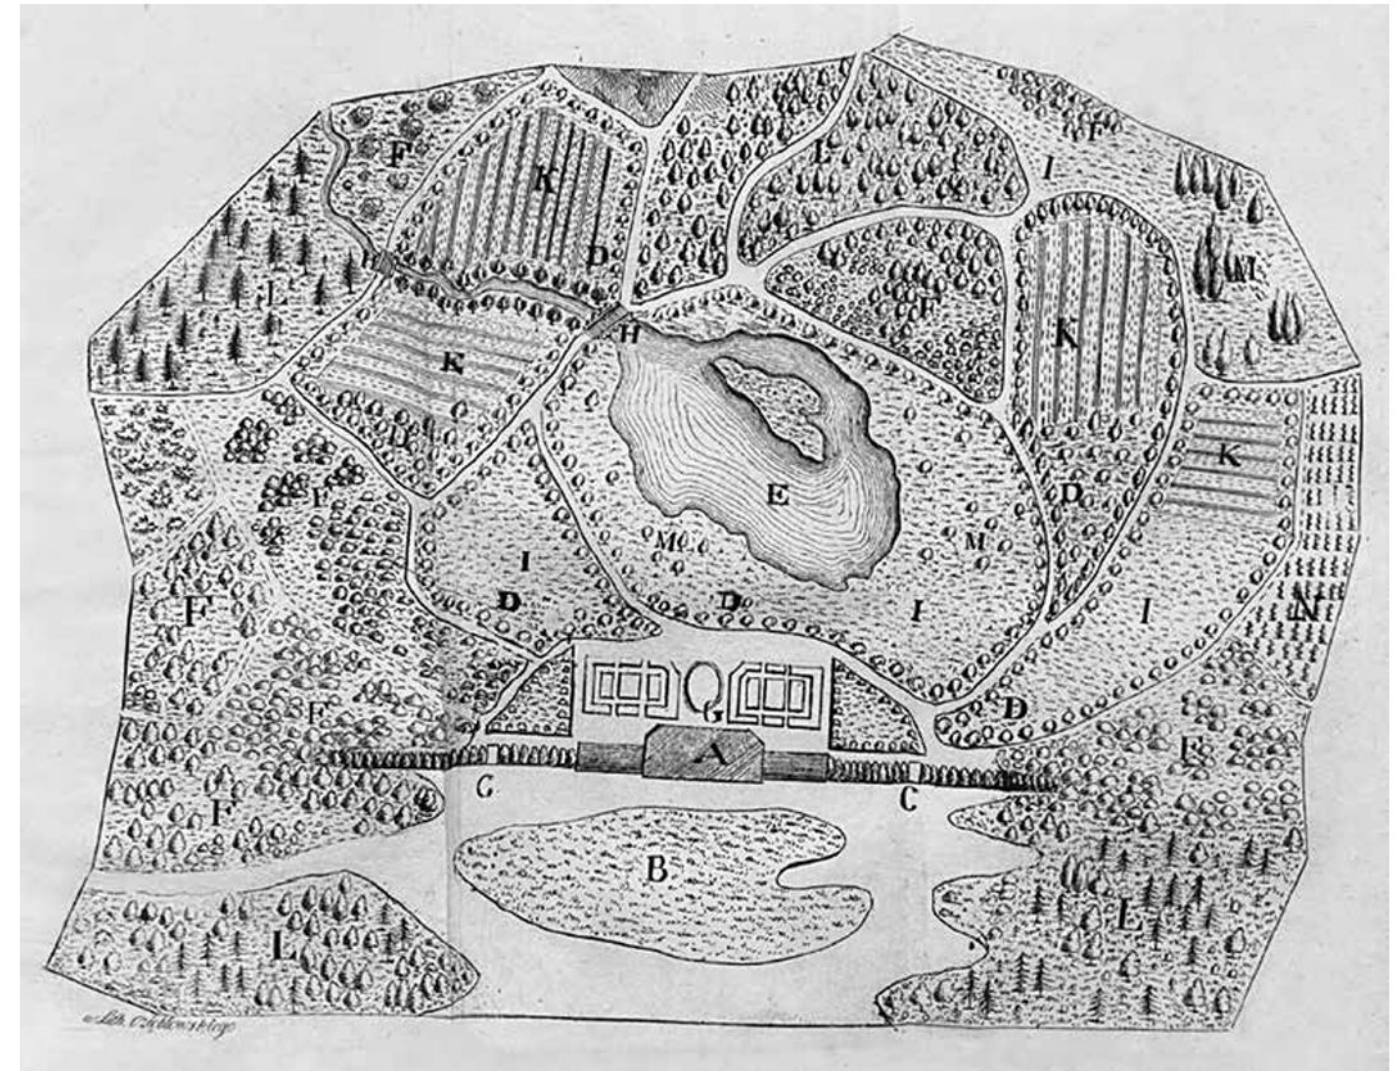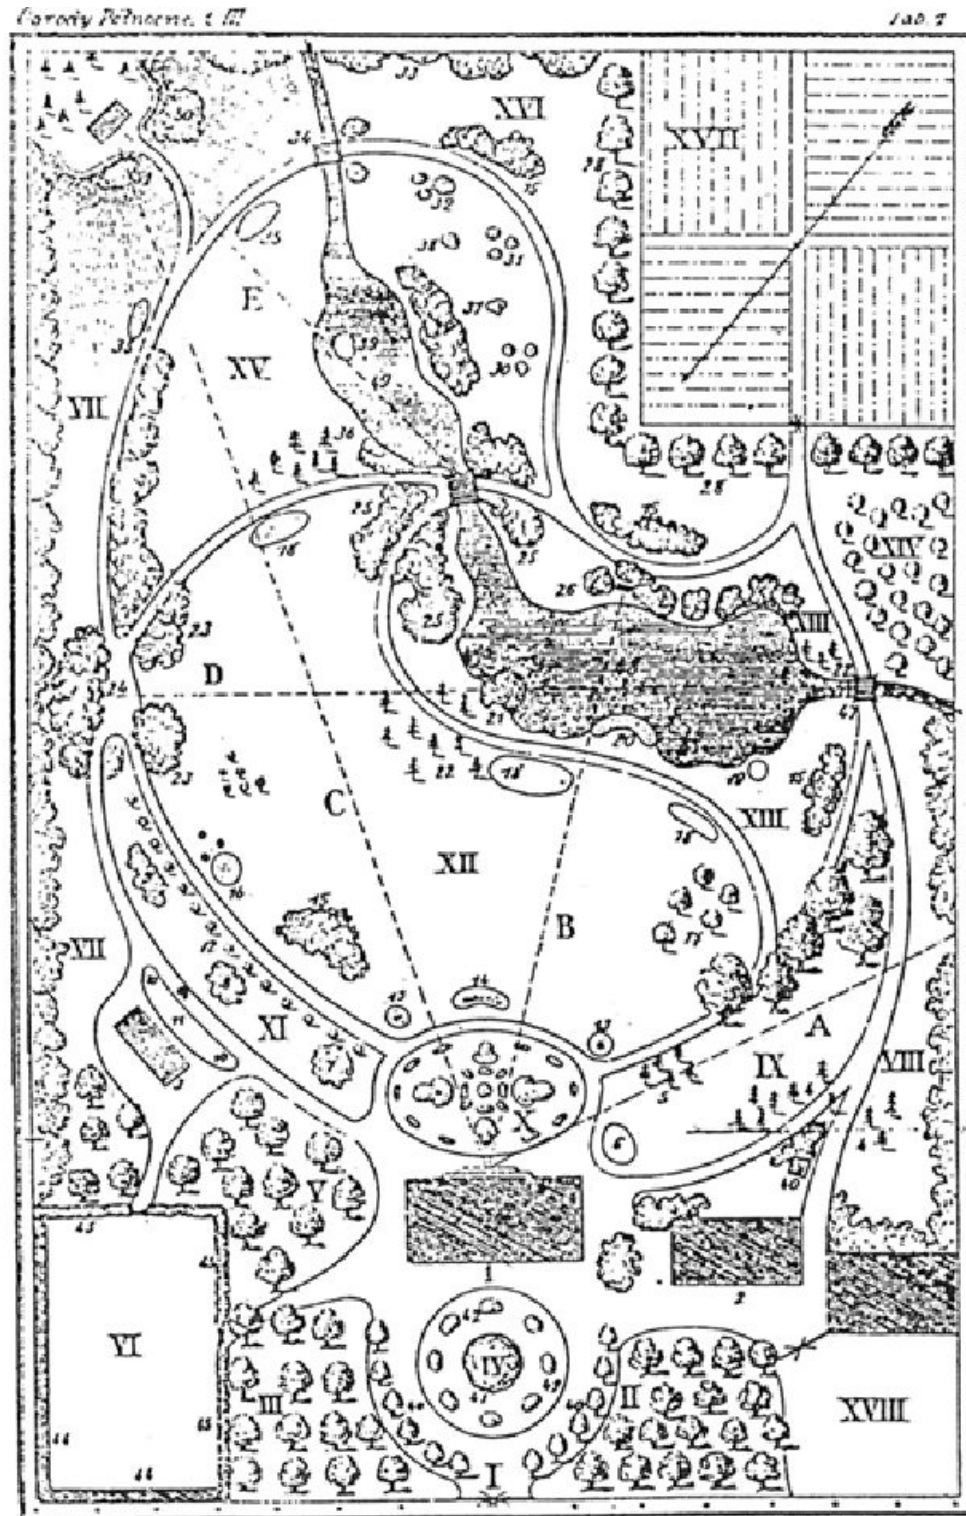


2. Peizažinio parko planas: A – rūmai, B – velėna išklota pievelė, C – krūmais nuo kiemo atskirtas sodelis, D – vaismedžių sodas, E – tvenkinys su sala, F – klombos, G – gėlių parteris priešais rūmus, H – tiltas, I – veja, K – daržovių lysvės, L – medžių masyvai arba gojai, M – pavieniai medžiai, N – apynynas, in: [Józef Strumiłło], *Ogrody północne*, przez Józefa Strumiłłę, t. 2, Wilno: Nakładem autora, 1834

Plan of a landscape park: A – manor, B – meadow covered with turf, C – garden separated from the courtyard by shrubs, D – fruit garden, E – pond with an island, F – flower beds, G – flower parterre in front of the manor, H – bridge, I – lawn, K – vegetable beds, L – clusters of trees, M – isolated trees, N – hop garden

Inspiracija Juozapo Strumilos sodui

Juozapo Strumilos medžių lajų ir šakų formavimo struktūra

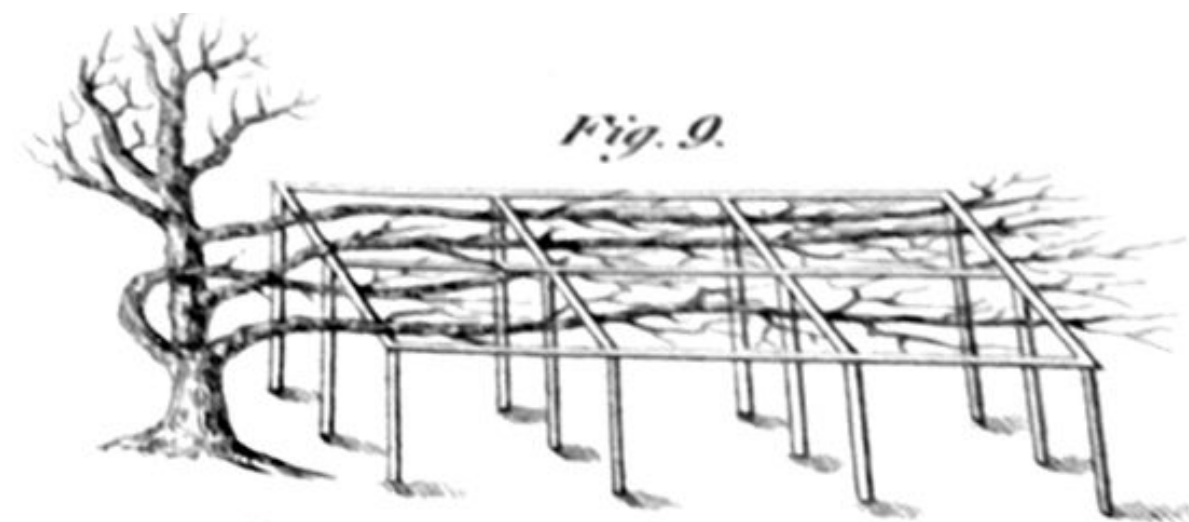

Inspiracija Juozapo Strumilos sodui



Juozapo Strumilos medžių lajų ir šakų formavimo struktūra



Gerosios praktikos inspiraciniai pavyzdžiai (Juozapo Strumilos sodui)



Gerosios praktikos inspiraciniai pavyzdžiai (Centrinei daugiafunkcei pievai)

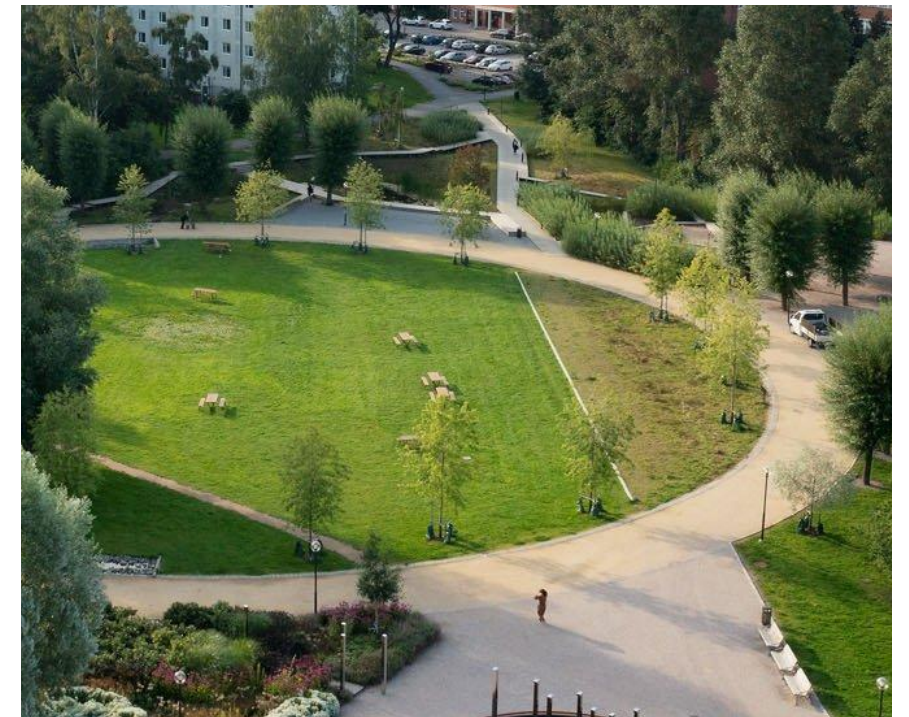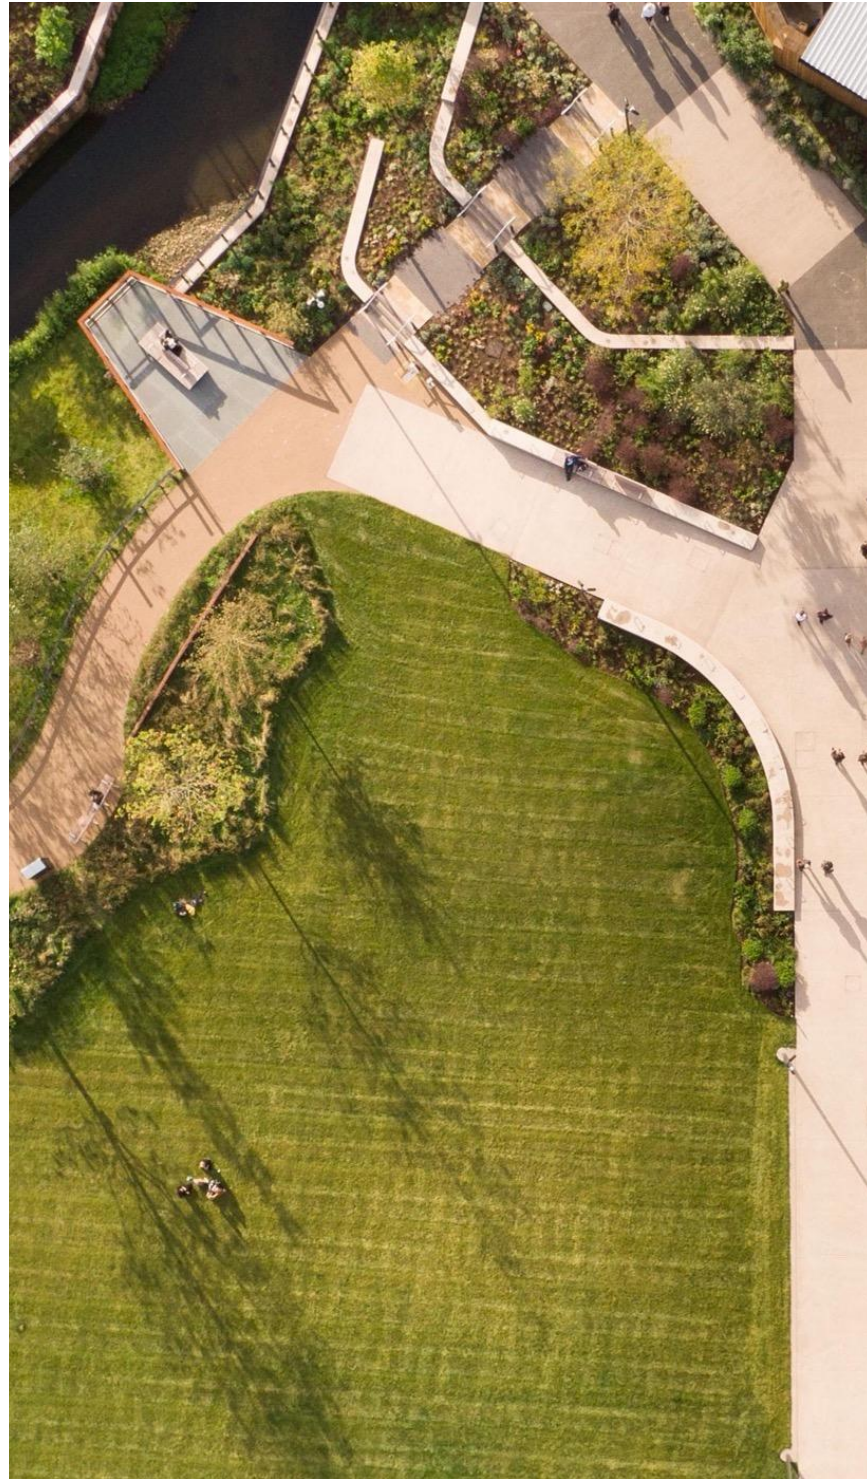


Gerosios praktikos pavyzdžiai (Želdinių atmosferai, botaninėms zonoms)



Gerosios praktikos inspiraciniai pavyzdžiai (Vaikų žaidimų ir sporto zonos)



Gerosios praktikos pavyzdžiai (Juozapo Strumilos botaninių darbų įprasminimui)

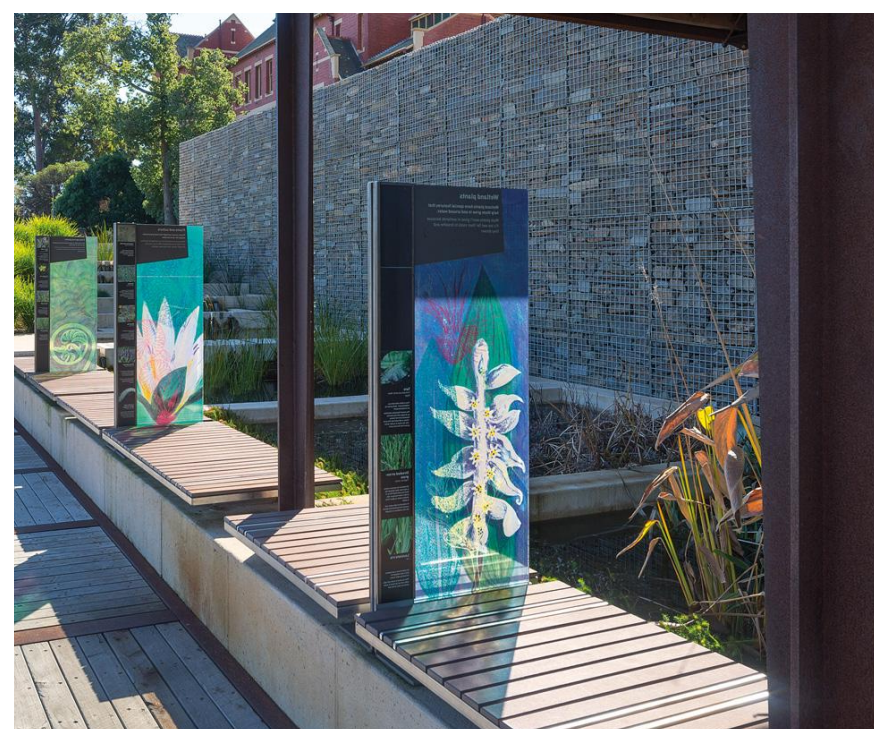

VIEŠOSIOS ERDVĖS TARP VIEŠOSIOS ERDVĖS TARP SODŲ, ŠV. STEPONO IR ŠOPENO GATVIŲ, VILNIUJE STATYBOS PROJEKTAS

Konteksto analizė

2024 m. Birželio 20 d.

Bauland

aketurī