


VILNIAUS MIESTO SAVIVALDYBĖS LAZDYNŲ SENIŪNIJOS
Šiltamių g. Nr. 19A
ADRESŲ NUMERIŲ KEITIMO/SUTEIKIMO PLANAS

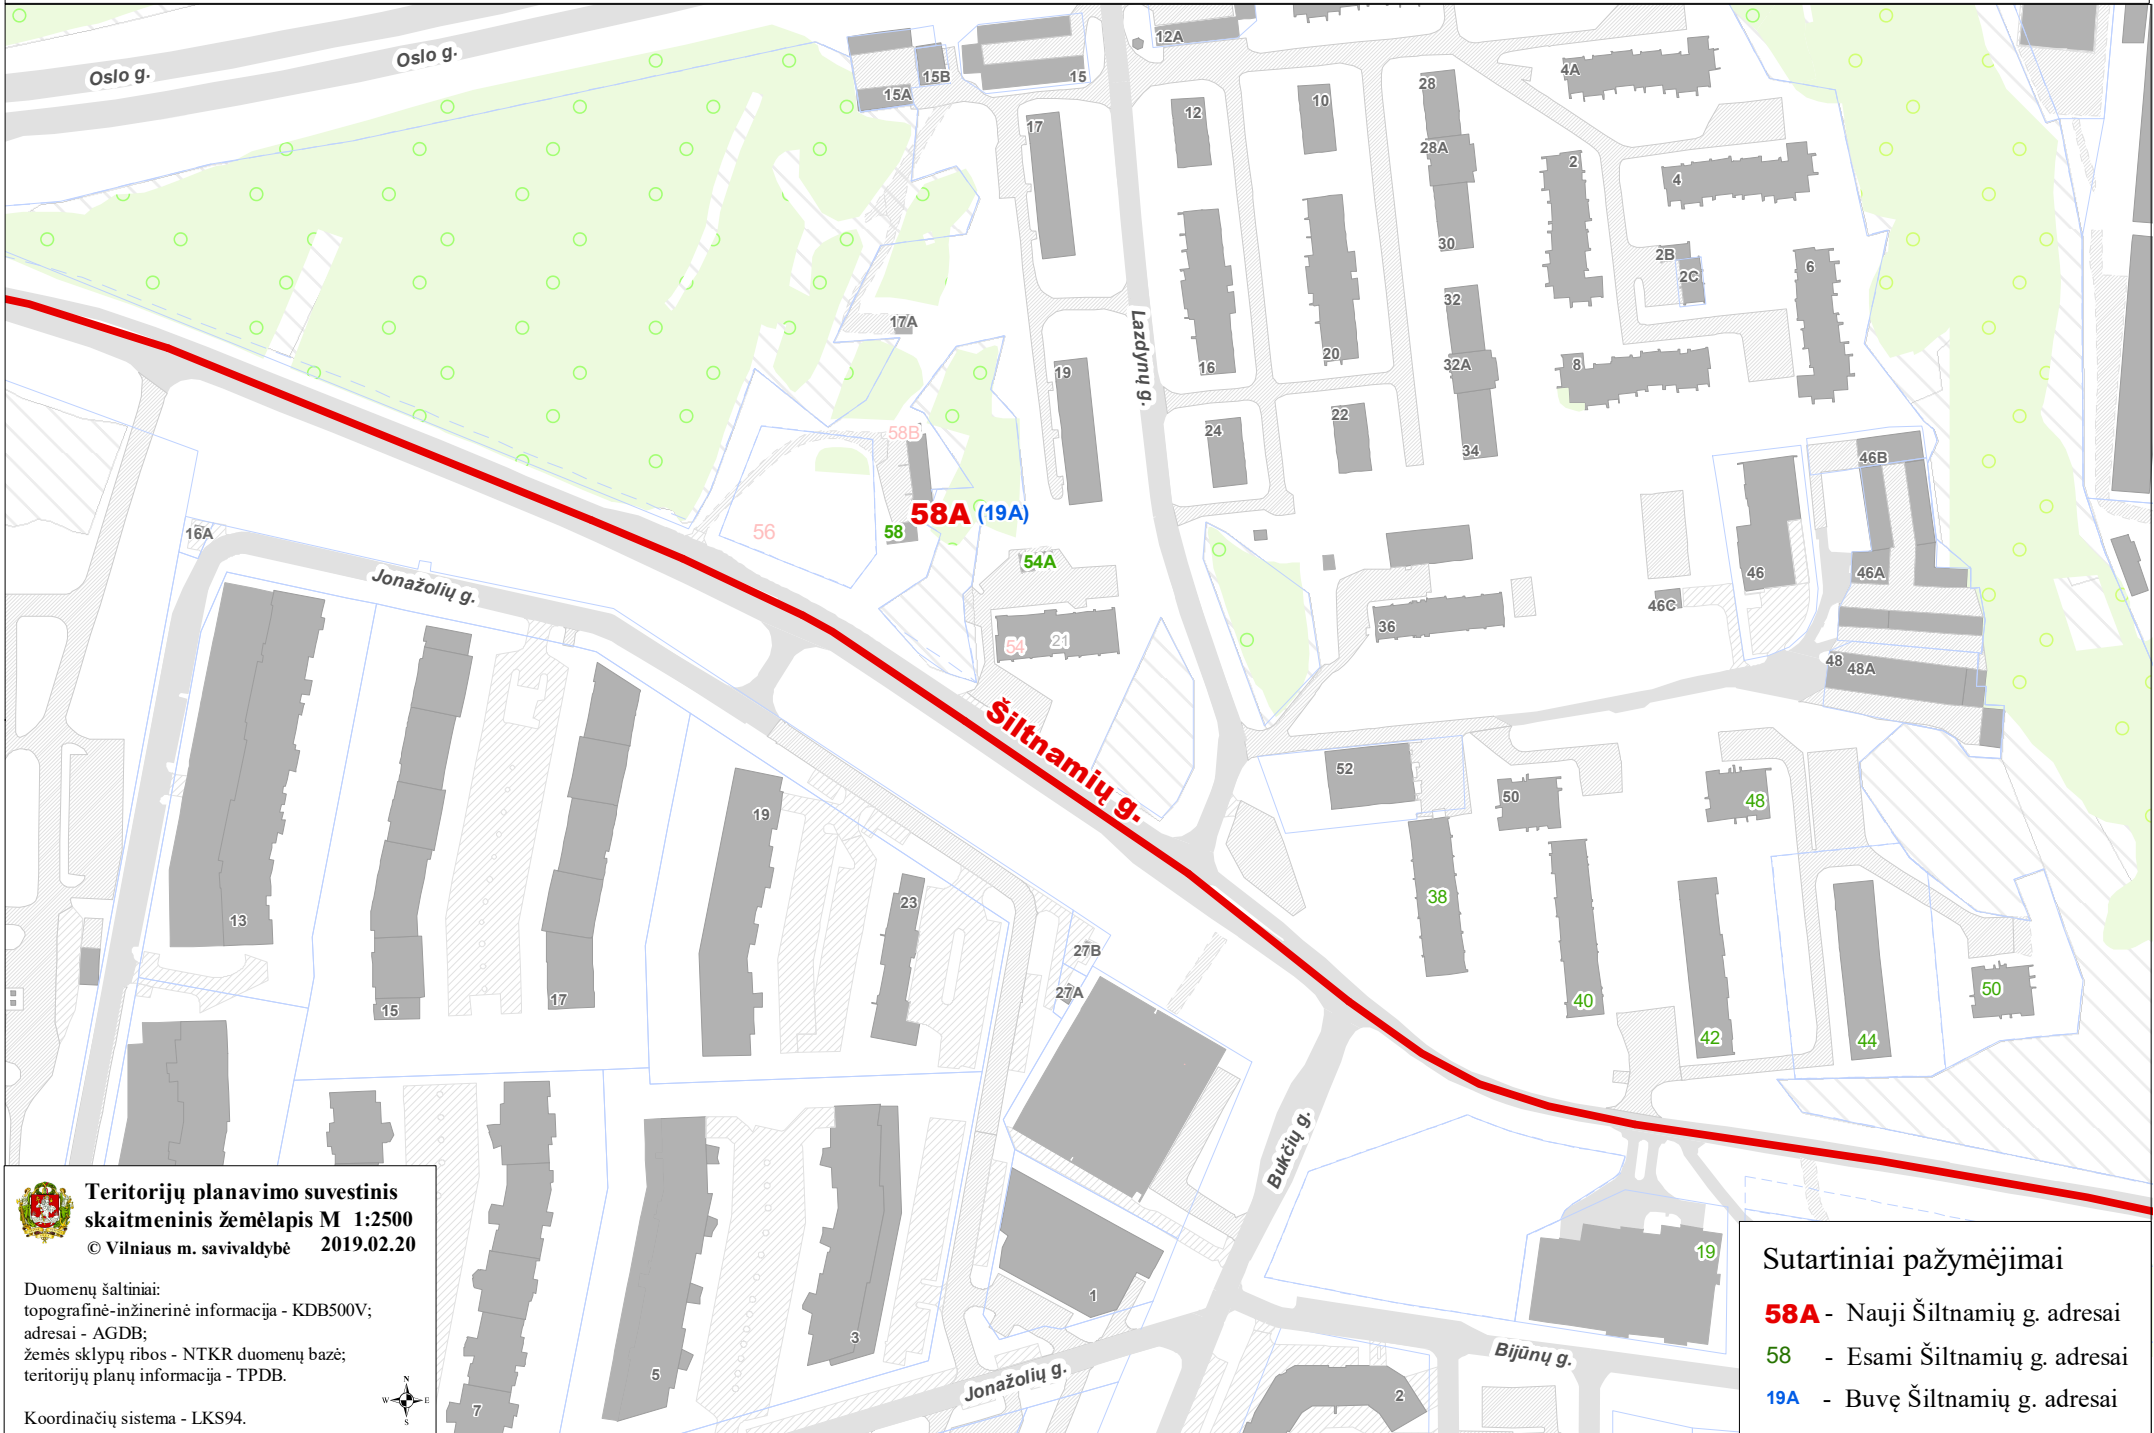

Teritorijų planavimo suvestinis
skaitmeninis žemėlapis M 1:2500
© Vilniaus m. savivaldybė 2019.02.20

Duomenų šaltiniai:
topografinė-inžinerinė informacija - KDB500V;
adresai - AGDB;
žemės sklypų ribos - NTKR duomenų bazė;
teritorijų planų informacija - TPDB.

Koordinacių sistema - LKS94.



Sutartiniai pažymėjimai

- 58A** - Nauji Šiltamių g. adresai
- 58** - Esami Šiltamių g. adresai
- 19A** - Buvę Šiltamių g. adresai