


K2 - 1 AUKŠTO PATALPŲ EKSPLIKACIJA copy 1		
Patalpos Nr.	Patalpų pavadinimai	Plotas kv.m.
Pagalbinis plotas		
101	KORIDORIUS	96.2
101	VESTIBULIS	624.3
103	TECHNINĖ PATALPA	66.2
104	KONFERENCIJŲ CENTRAS	90.2
105	SAN. MAZGAI	57.5
107	RESTORANO VIRTUVĖ	287.9
108	PASITARIMŲ PATALPOS	56.8
		1,279.1 m²
Pagrindinis plotas		
102	KONFERENCIJŲ CENTRAS	705.4
106	RESTORANAS	569.4
		1,274.8 m²
		2,553.9 m²


PAVELDOSAUGINIU
POŽIŪRIU PATIKRINTA
PP. Nr. 19-204
Vilniaus miesto savivaldybės administracijos
Vyriausiojo miesto architekto skyriaus
Kultūros paveldo apsaugos poskyrio
patarėja
Jolita Noreikienė
2015/12/19

0	2019 10	PROJEKTIŲ PASIŪLYMAI	
LAIIDA	IŠLEIDIMO DATA	LAIIDOS STATUSAS, KEITIMO PRIEŽASTIS (JEI TAIKOMA)	
KVAL. PATV. DOK. NR.	cloud	UAB "Cloud Architektai" Konstitucijos pr. 21C Quadrum North, 3 aukštas LT-08130, Vilnius, įk. 303231136, Tel. +37068790457 info@cloudarchitektai.lt	STATINIO PROJEKTO PAVADINIMAS ADMINISTRACINIAI PASTATAIŠVITRIGAILOS G. 32 VILNIUS, REKONSTRAVIMO PROJEKTAS
A2114	SPV	J. Porvaneckaitė - Dagelienė	STATINIO NUMERIS IR PAVADINIMAS
A2122	PDV	A. Dagelis	02 Administracinis pastatas
			DOKUMENTO PAVADINIMAS
			Pirmo aukšto planas M 1:250
			DOKUMENTO ŽYMUO
LT	STATYTOJAS	AB "SPARTA"	CLA-2019-10-17-PP-SA_BR11
			LAPAS LAPŲ
			1 1

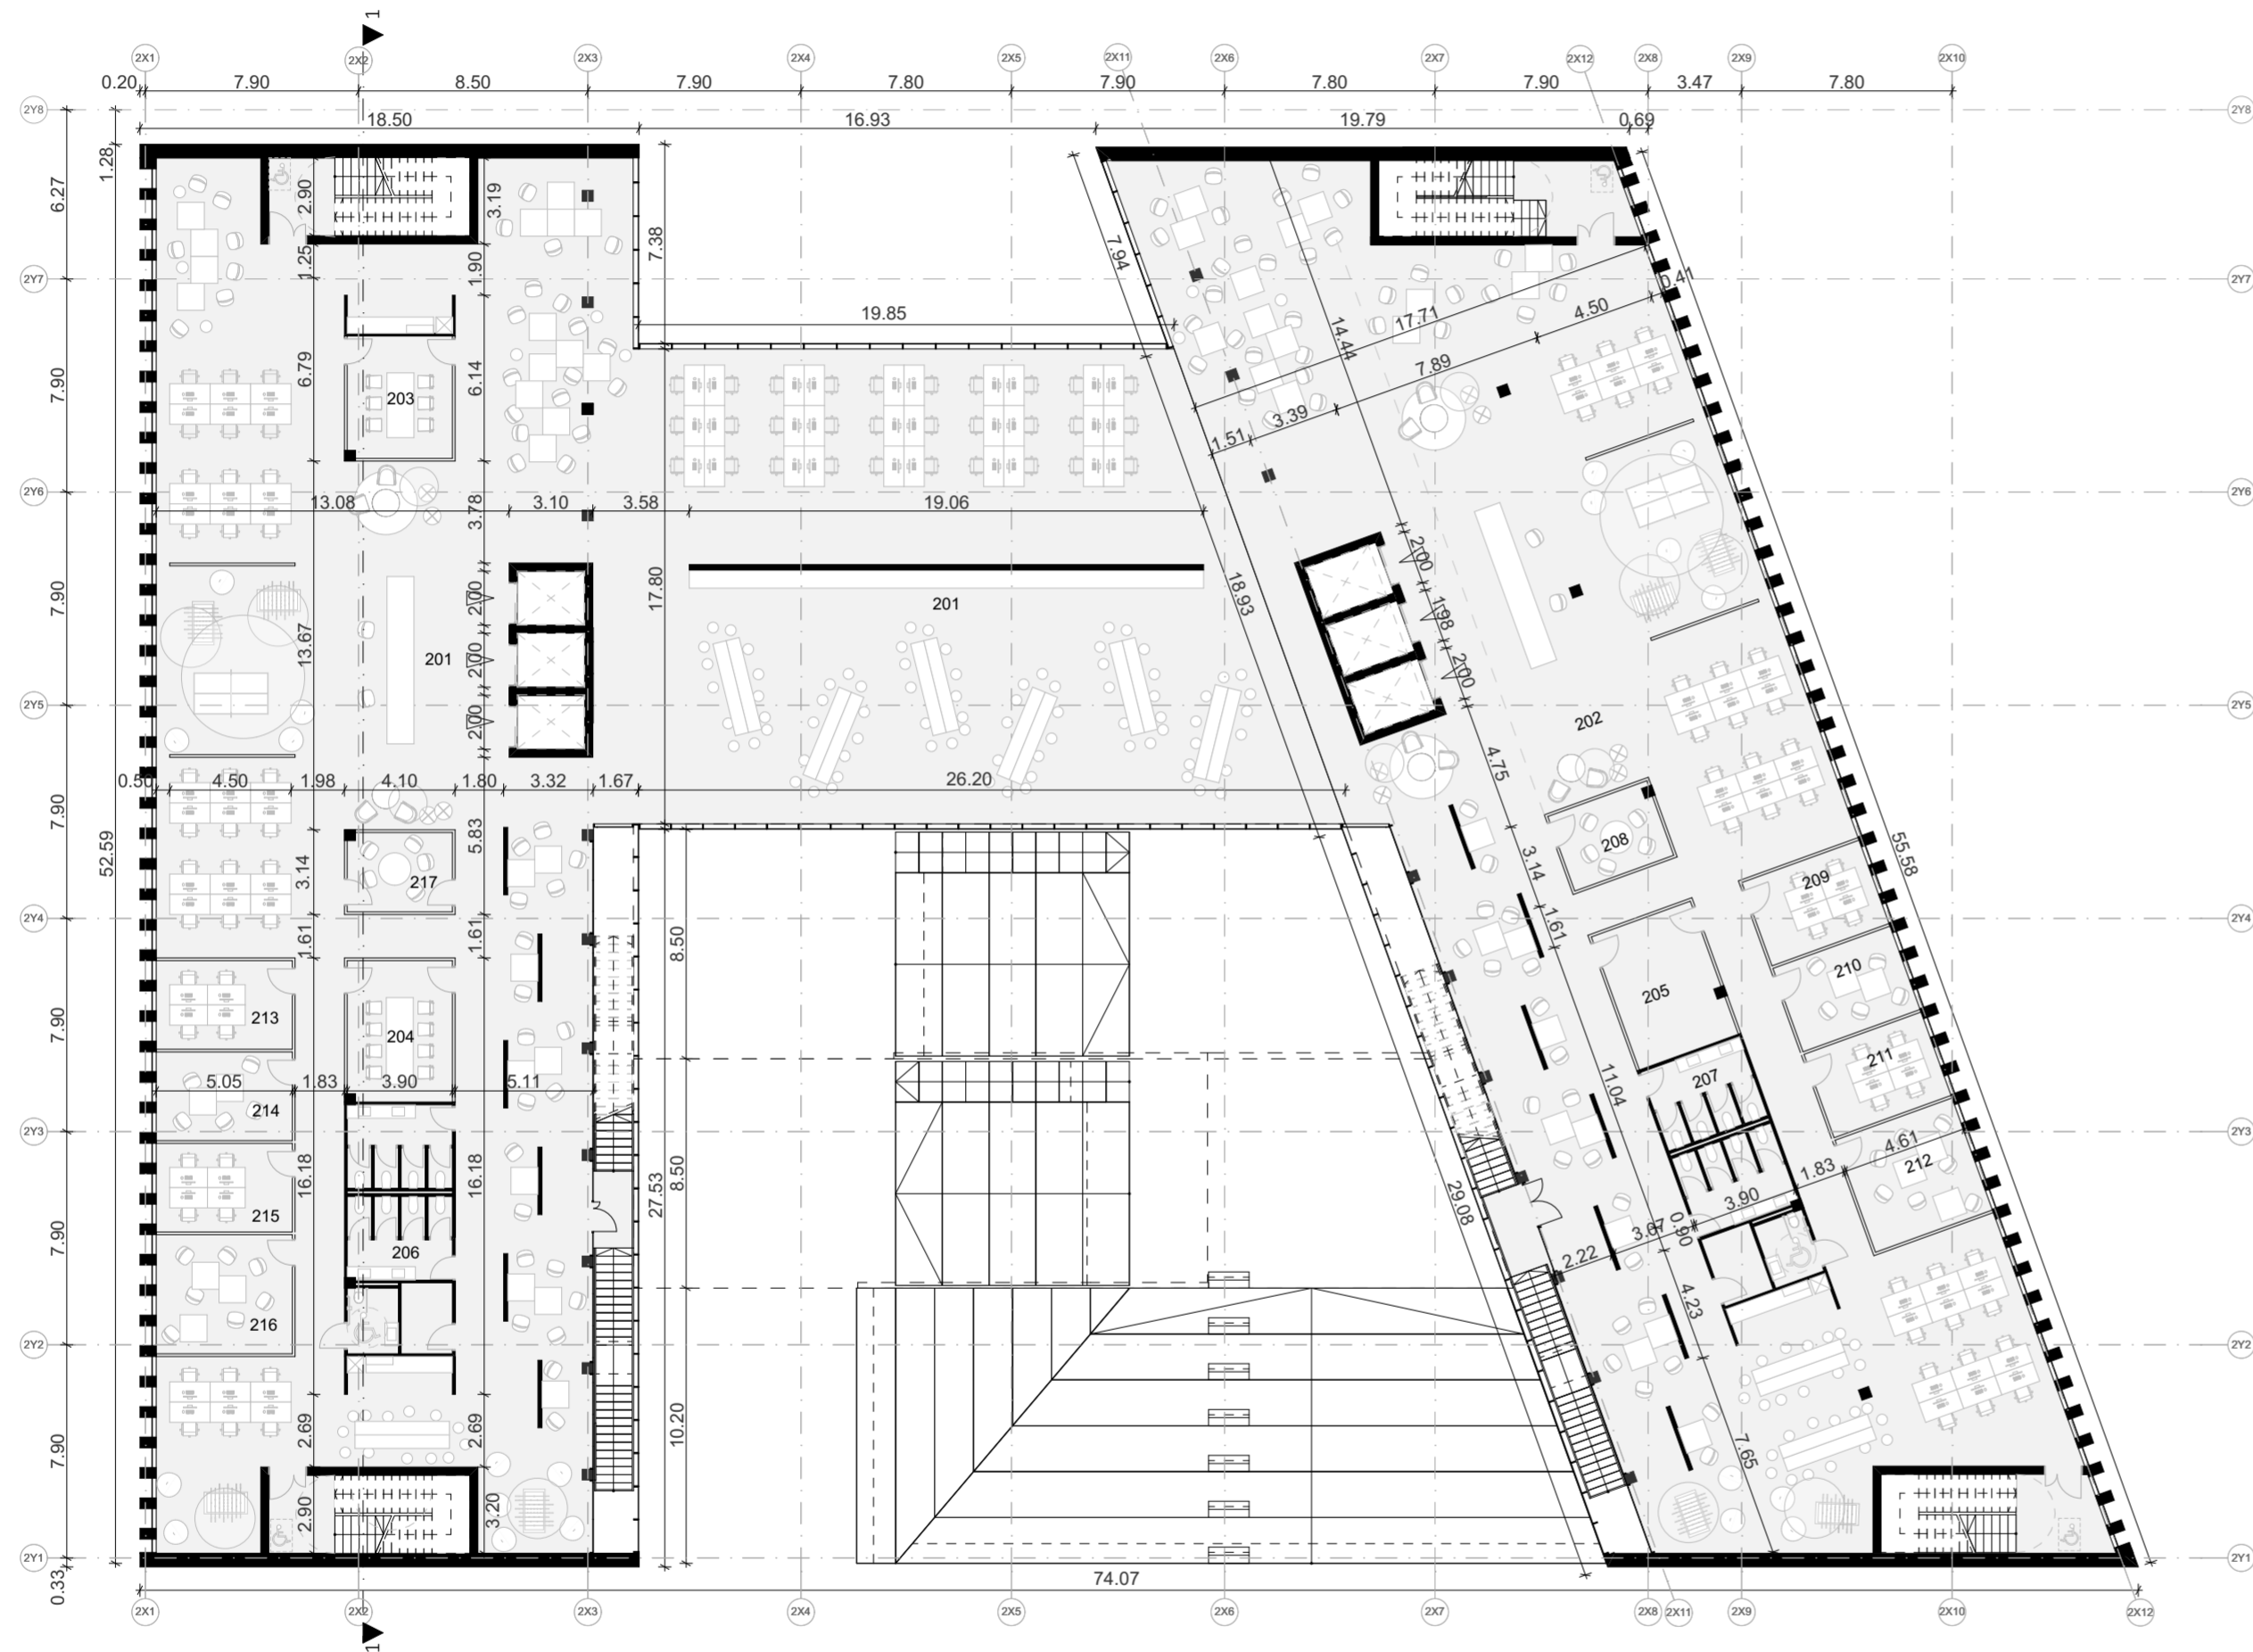


K2 - 2 AUKŠTO PATALPŲ EKSPLIKACIJA		
Patalpos Nr.	Patalpų pavadinimai	Plotas kv.m.
Pagalbinis plotas		
203	PASITARIMŲ KAMB.	17.7
204	PASITARIMŲ KAMB.	20.4
205	PASITARIMŲ KAMB.	20.4
206	SAN. MAZGAI	36.0
207	SAN. MAZGAI	36.0
208	PASITARIMŲ KAMB.	11.5
209	PASITARIMŲ KAMB.	15.2
210	PASITARIMŲ KAMB.	15.2
211	PASITARIMŲ KAMB.	15.2
212	PASITARIMŲ KAMB.	20.4
213	PASITARIMŲ KAMB.	16.6
214	PASITARIMŲ KAMB.	16.6
215	PASITARIMŲ KAMB.	16.6
216	PASITARIMŲ KAMB.	22.3
217	PASITARIMŲ KAMB.	11.5
		291.6 m²
Pagrindinis plotas		
201	BENDRADARBYSTĖS ERDVĖ	408.8
201	BENDRADARBYSTĖS ERDVĖ	632.3
202	BENDRADARBYSTĖS ERDVĖ	701.6
		1,742.7 m²
		2,034.3 m²

0	2019 10	PROJEKTINIAI PASIŪLYMAI	
LAI DA	IŠLEIDIMO DATA	LAI DOS STATUSAS. KEITIMO PRIEŽASTIS (JEI TAIKOMA)	
KVAL. PATV. DOK. NR.	cloud +architecture+urban design	UAB "Cloud Architektai" Konstitucijos pr. 21C Quadrum North, 3 aukštas LT-08130, Vilnius, įk. 303231136, Tel. +37068790457 info@cloudarchitektai.lt	STATINIO PROJEKTO PAVADINIMAS ADMINISTRACINIAI PASTATAIŠVITRIGAILOS G. 32 VILNIUS, REKONSTRAVIMO PROJEKTAS
A2114	SPV	J. Porvaneckaitė - Dagelienė	STATINIO NUMERIS IR PAVADINIMAS
A2122	PDV	A. Dagelis	02 Administracinis pastatas
			DOKUMENTO PAVADINIMAS
			Antro aukšto planas M 1:250
			DOKUMENTO ŽYMUO
LT	STATYTOJAS	AB "SPARTA"	CLA-2019-10-17-PP-SA_BR12
			LAPAS LAPŲ
			1 1

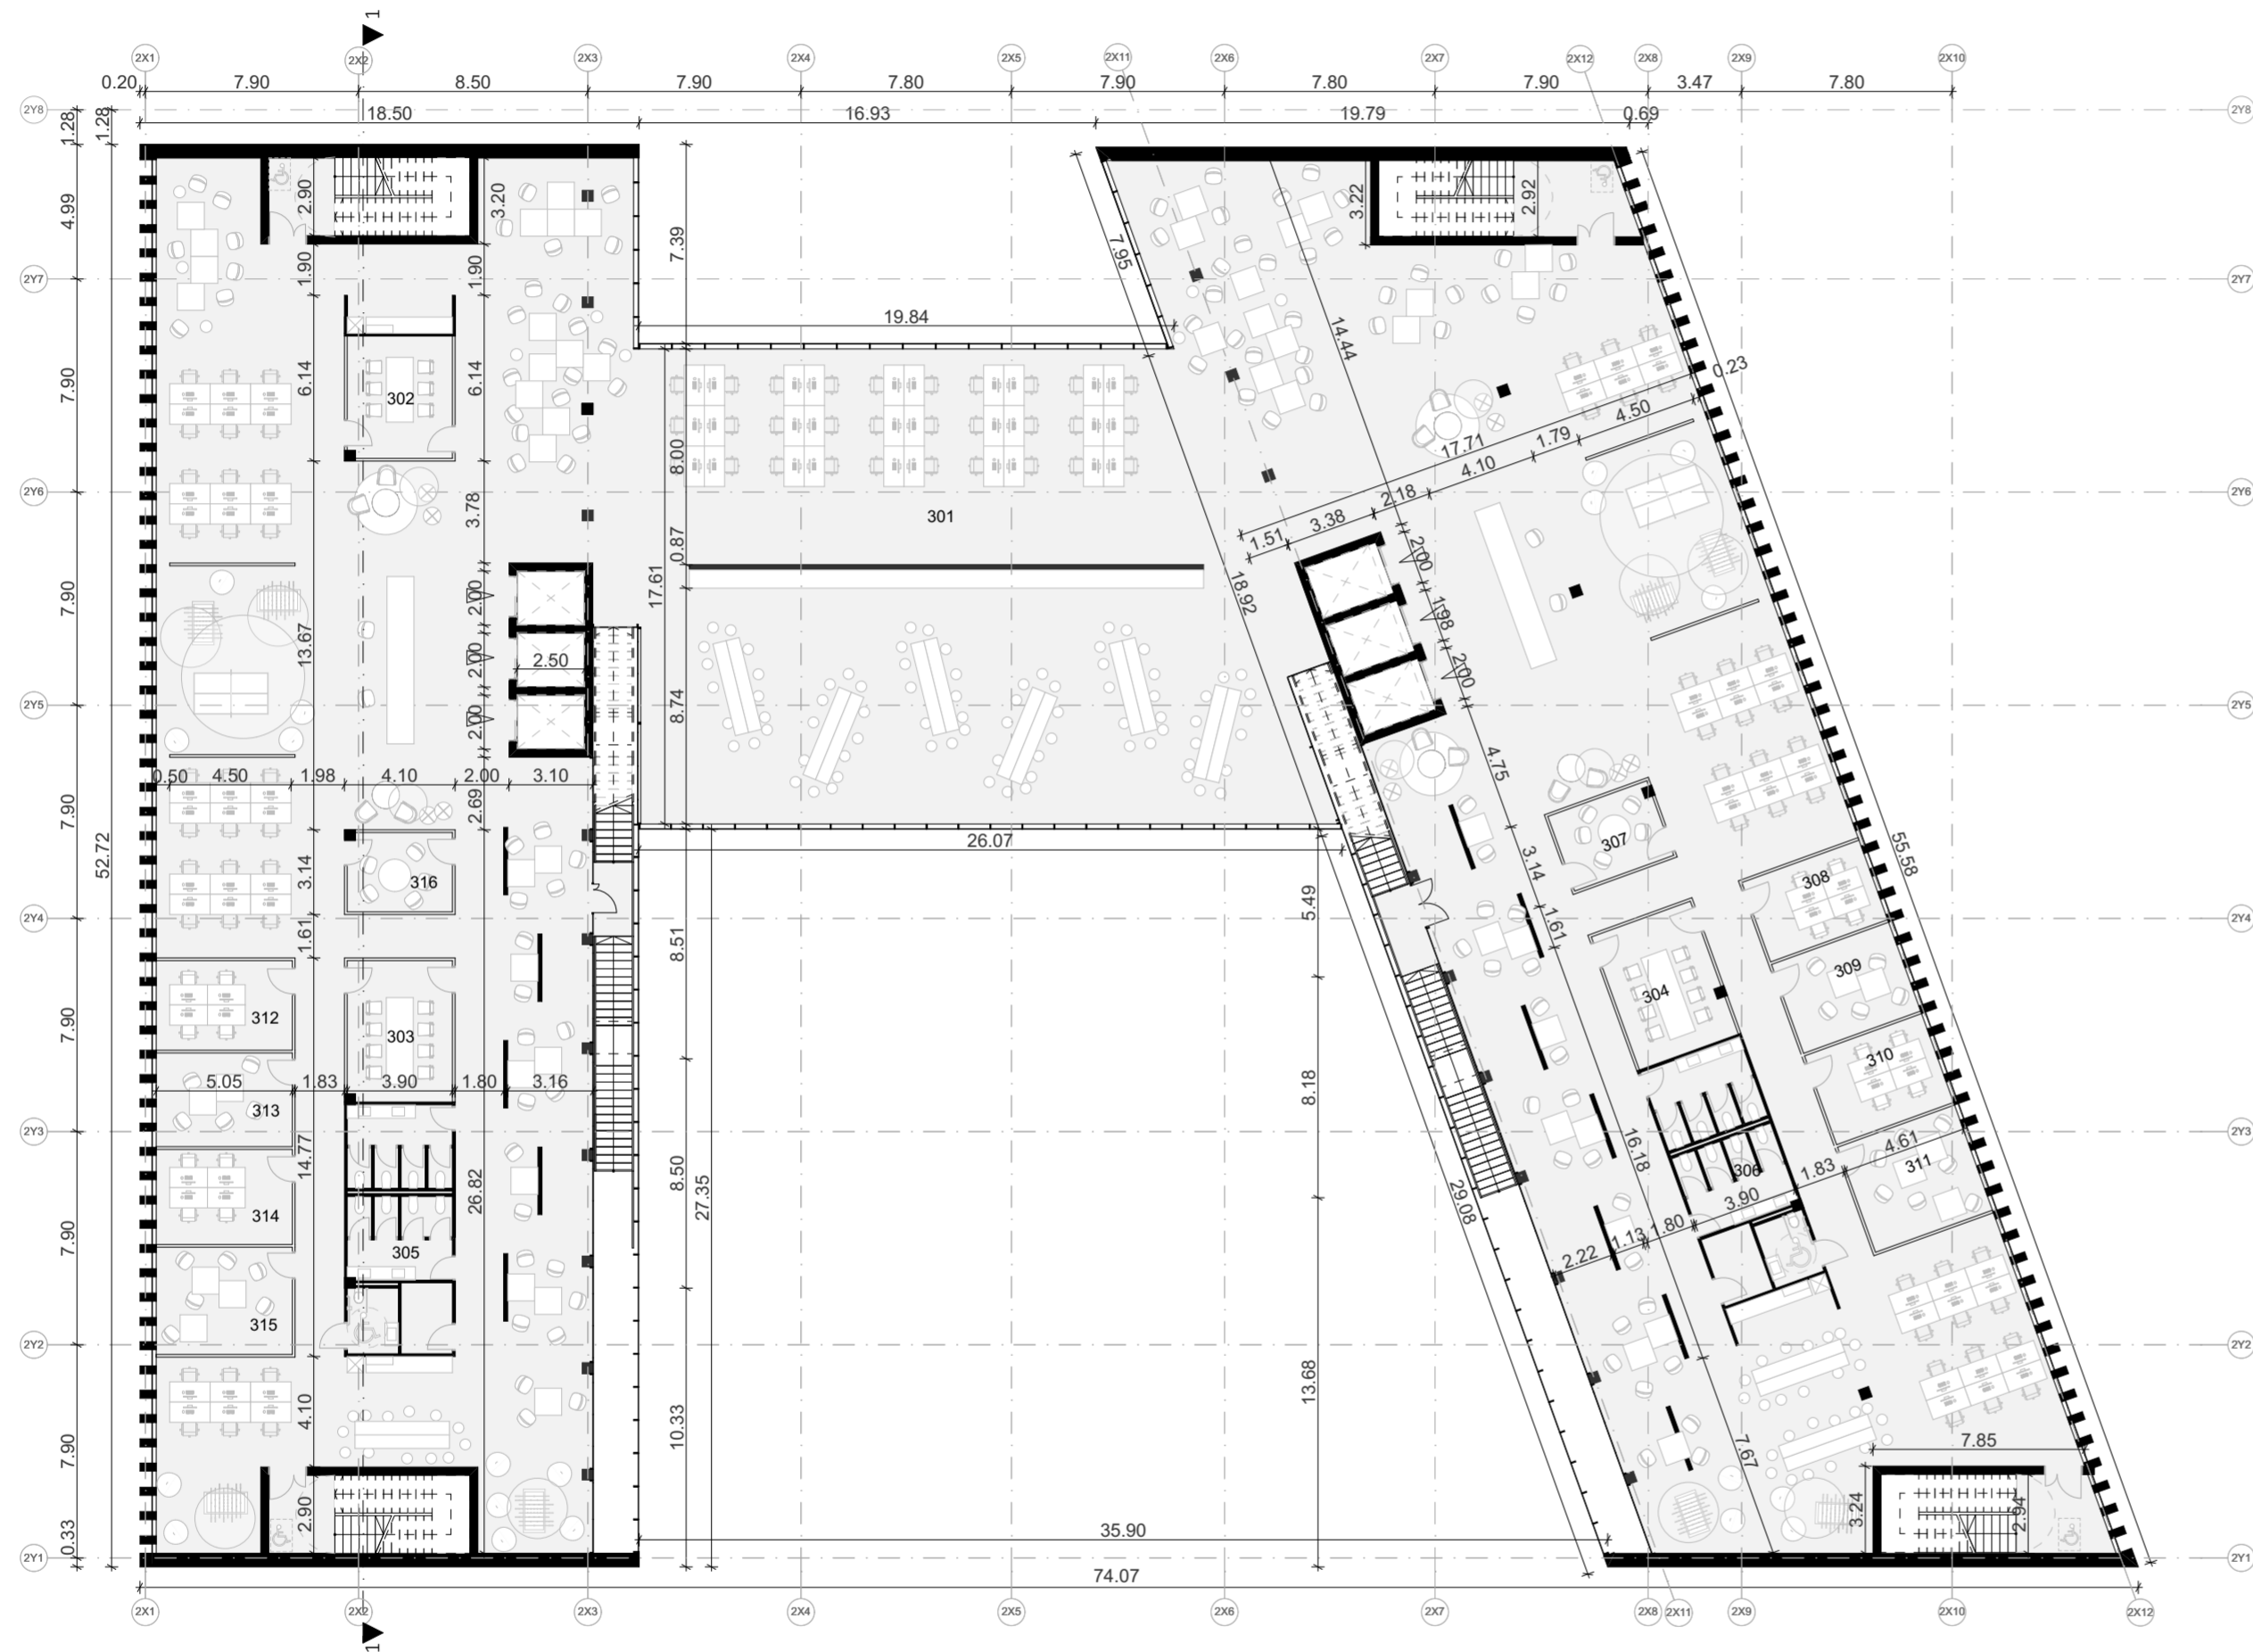


K2 - 3 AUKŠTO PATALPŲ EKSPLIKACIJA		
Patalpos Nr.	Patalpų pavadinimai	Plotas kv.m.
Pagalbinis plotas		
302	PASITARIMŲ KAMB.	17.7
303	PASITARIMŲ KAMB.	20.4
304	PASITARIMŲ KAMB.	20.4
305	SAN. MAZGAI	36.0
306	SAN. MAZGAI	36.0
307	PASITARIMŲ KAMB.	11.5
308	PASITARIMŲ KAMB.	14.5
309	PASITARIMŲ KAMB.	16.1
310	PASITARIMŲ KAMB.	16.1
311	PASITARIMŲ KAMB.	19.1
312	PASITARIMŲ KAMB.	16.8
313	PASITARIMŲ KAMB.	17.5
314	PASITARIMŲ KAMB.	17.8
315	PASITARIMŲ KAMB.	20.1
316	PASITARIMŲ KAMB.	11.5
		291.5 m ²
Pagrindinis plotas		
301	BENDRADARBYSTĖS ERDVĖ	1,714.2
		1,714.2 m ²
		2,005.7 m ²

0	2019 10	PROJEKTINIAI PASIŪLYMAI		
LAIDA	IŠLEIDIMO DATA	LAIDOS STATUSAS. KEITIMO PRIEŽASTIS (JEI TAIKOMA)		
KVAL. PATV. DOK. NR.	cloud +architecture+urban design	UAB "Cloud Architektai" Konstitucijos pr. 21C Quadrum North, 3 aukštas LT-08130, Vilnius, lk. 303231136, Tel. +37068790457 info@cloudarchitektai.lt	STATINIO PROJEKTO PAVADINIMAS	
			ADMINISTRACINIAI PASTATAIŠVITRIGAILOS G. 32 VILNIUS, REKONSTRAVIMO PROJEKTAS	
A2114	SPV	J. Porvaneckaitė - Dagelienė	STATINIO NUMERIS IR PAVADINIMAS	02 Administracinis pastatas
A2122	PDV	A. Dagelis		
			DOKUMENTO PAVADINIMAS	
			Trečio aukšto planas M 1:250	
STATYTOJAS			DOKUMENTO ŽYMUO	
LT	AB "SPARTA"		CLA-2019-10-17-PP-SA_BR13	LAPAS LAPŲ
			1	1

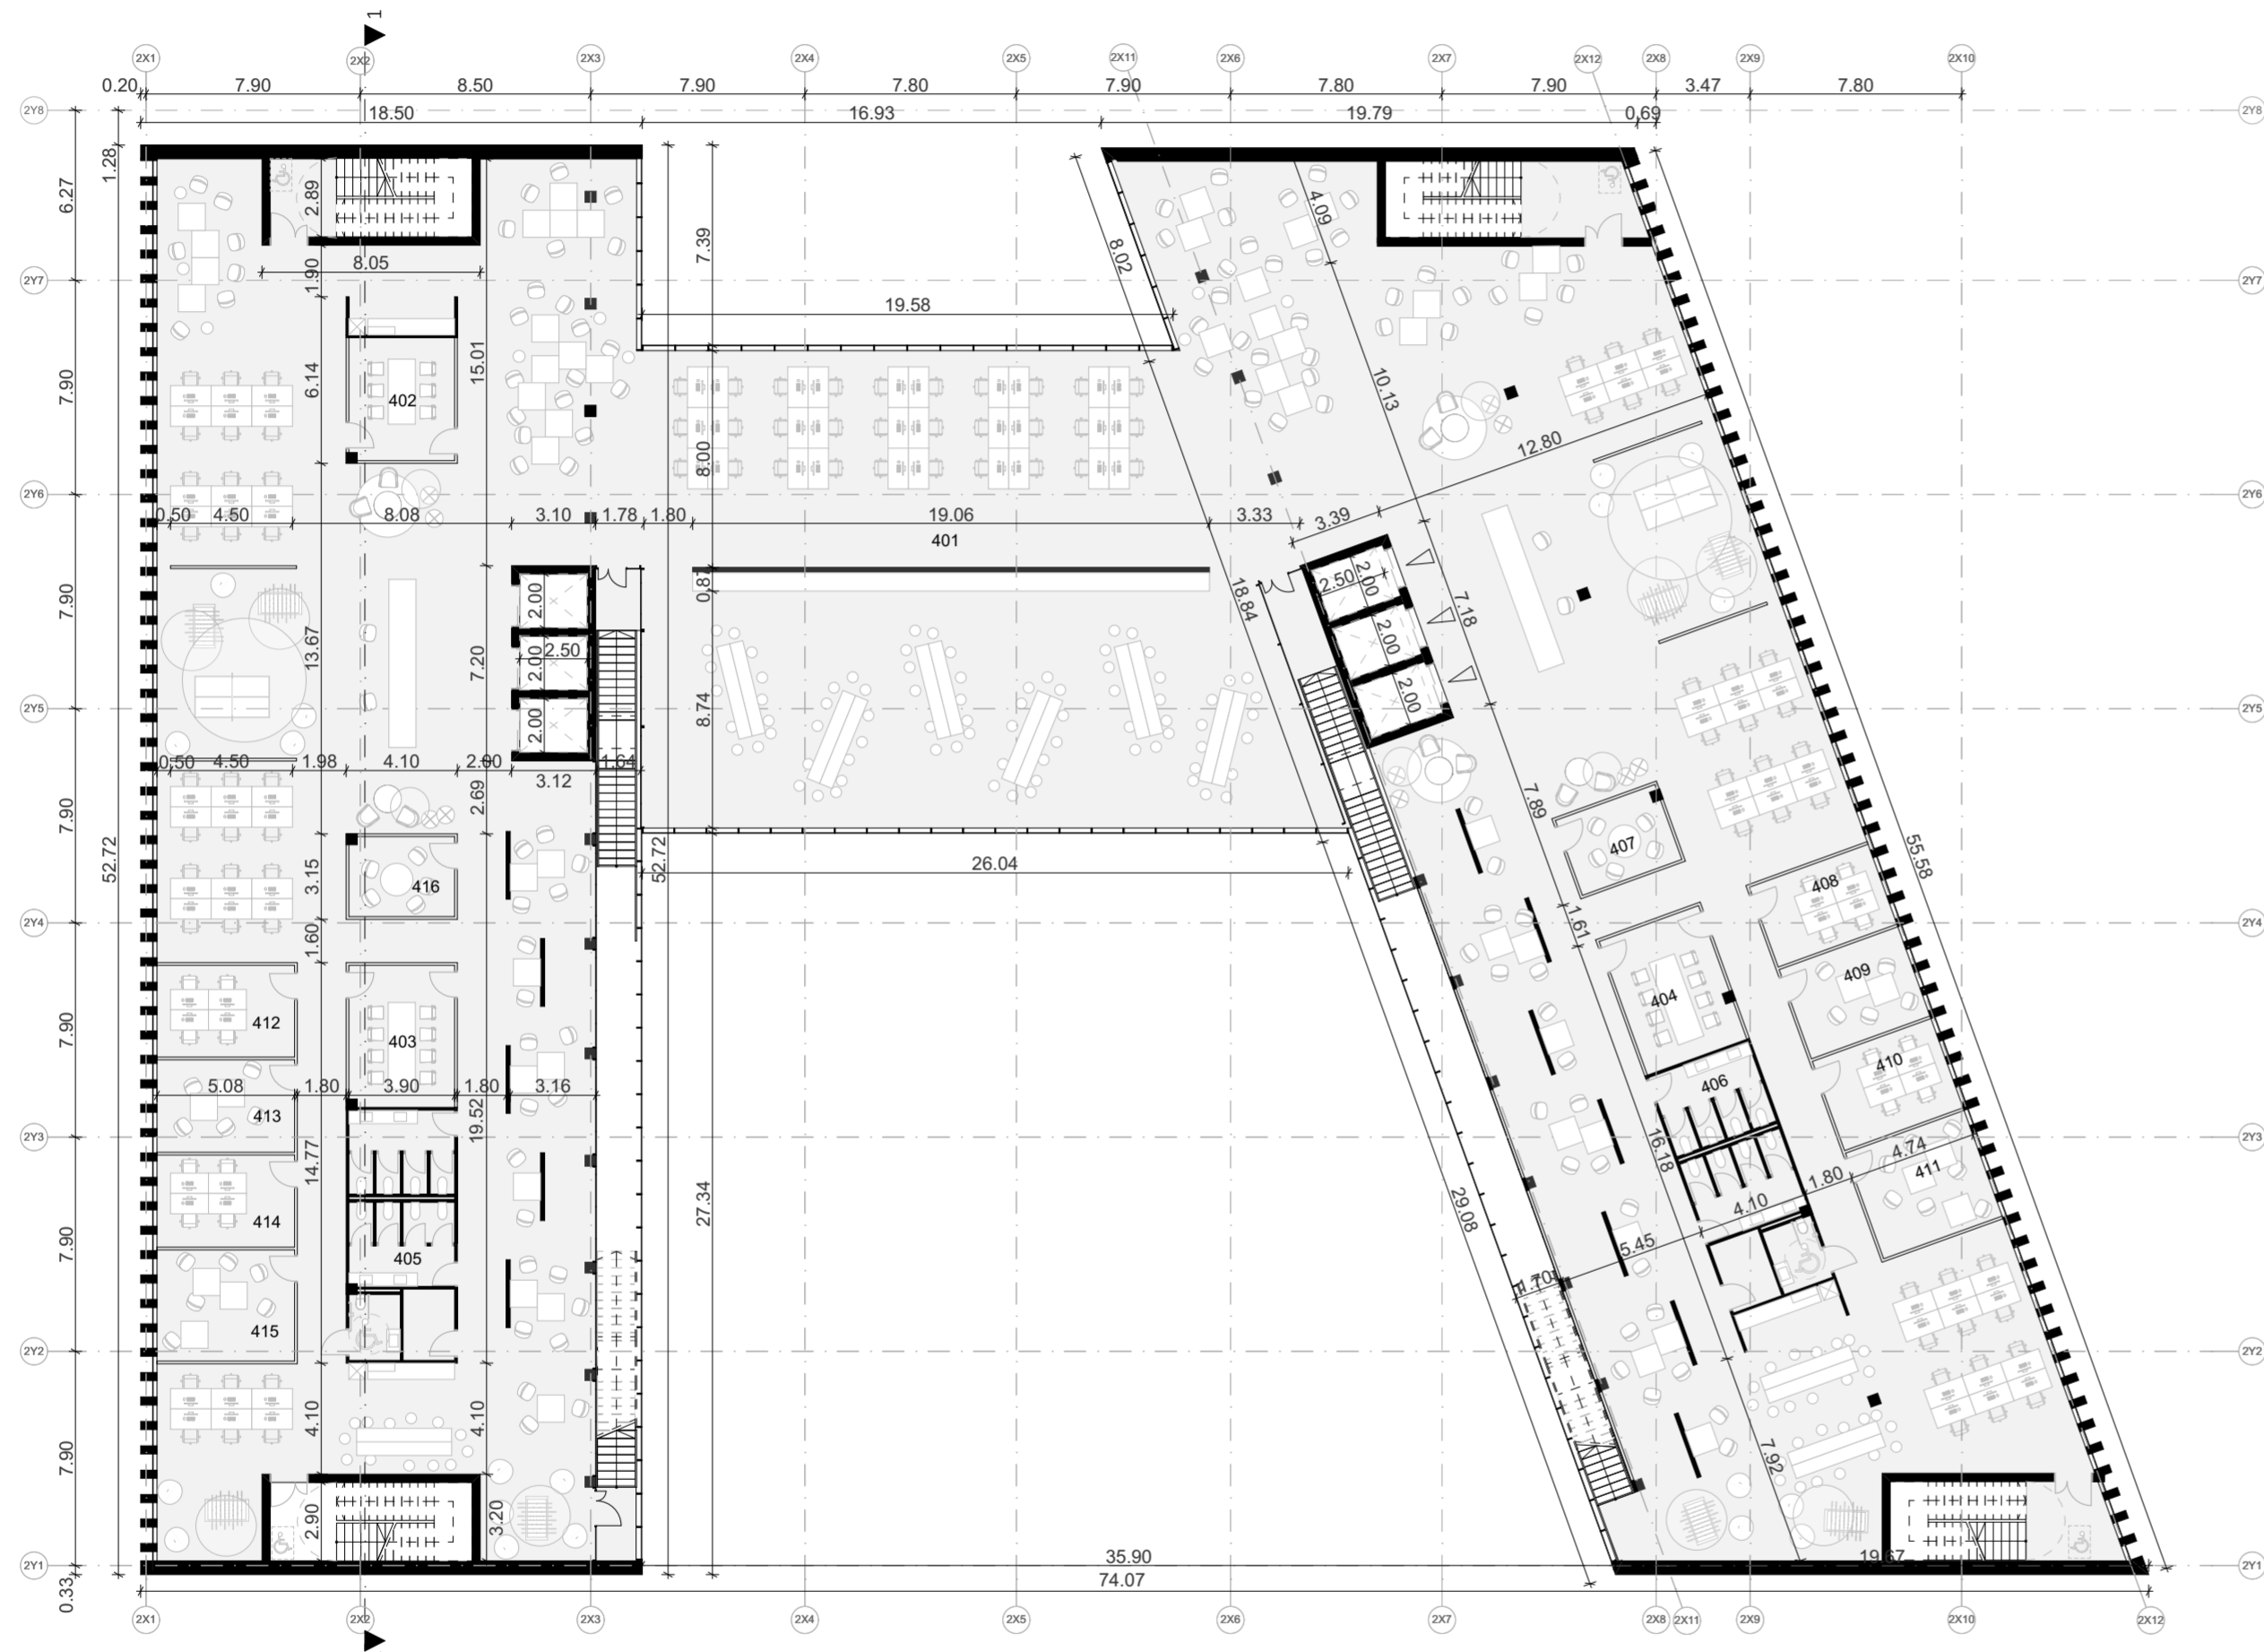


K2 - 4 AUKŠTO PATALPŲ EKSPLIKACIJA		
Patalpos Nr.	Patalpų pavadinimai	Plotas kv.m.
Pagalbinis plotas		
402	PASITARIMŲ KAMB.	17.7
403	PASITARIMŲ KAMB.	20.4
404	PASITARIMŲ KAMB.	20.4
405	SAN. MAZGAI	36.0
406	SAN. MAZGAI	36.0
407	PASITARIMŲ KAMB.	11.5
408	PASITARIMŲ KAMB.	14.6
409	PASITARIMŲ KAMB.	16.3
410	PASITARIMŲ KAMB.	16.3
411	PASITARIMŲ KAMB.	19.3
412	PASITARIMŲ KAMB.	17.2
413	PASITARIMŲ KAMB.	17.3
414	PASITARIMŲ KAMB.	17.3
415	PASITARIMŲ KAMB.	20.8
416	PASITARIMŲ KAMB.	11.5
		292.6 m ²
Pagrindinis plotas		

0	2019 10	PROJEKTINIAI PASIŪLYMAI	
LAI DA	IŠLEIDIMO DATA	LAI DOS STATUSAS, KEITIMO PRIEŽASTIS (JEI TAIKOMA)	
KVAL. PATV. DOK. NR.	cloud	UAB "Cloud Architektai" Konstitucijos pr. 21C Quadrum North, 3 aukštas LT-08130, Vilnius, lk. 303231136, Tel. +37068790457 info@cloudarchitektai.lt	STATINIO PROJEKTO PAVADINIMAS ADMINISTRACINIAI PASTATAIŠVITRIGAILOS G. 32 VILNIUS, REKONSTRAVIMO PROJEKTAS
A2114	SPV	J. Porvaneckaitė - Dagelienė	STATINIO NUMERIS IR PAVADINIMAS
A2122	PDV	A. Dagelis	02 Administracinis pastatas
			DOKUMENTO PAVADINIMAS
			Ketvirto aukšto planas M 1:250
			DOKUMENTO ŽYMUO
LT	STATYTOJAS	AB "SPARTA"	CLA-2019-10-17-PP-SA_BR14
			LAPAS LAPŲ
			1 1

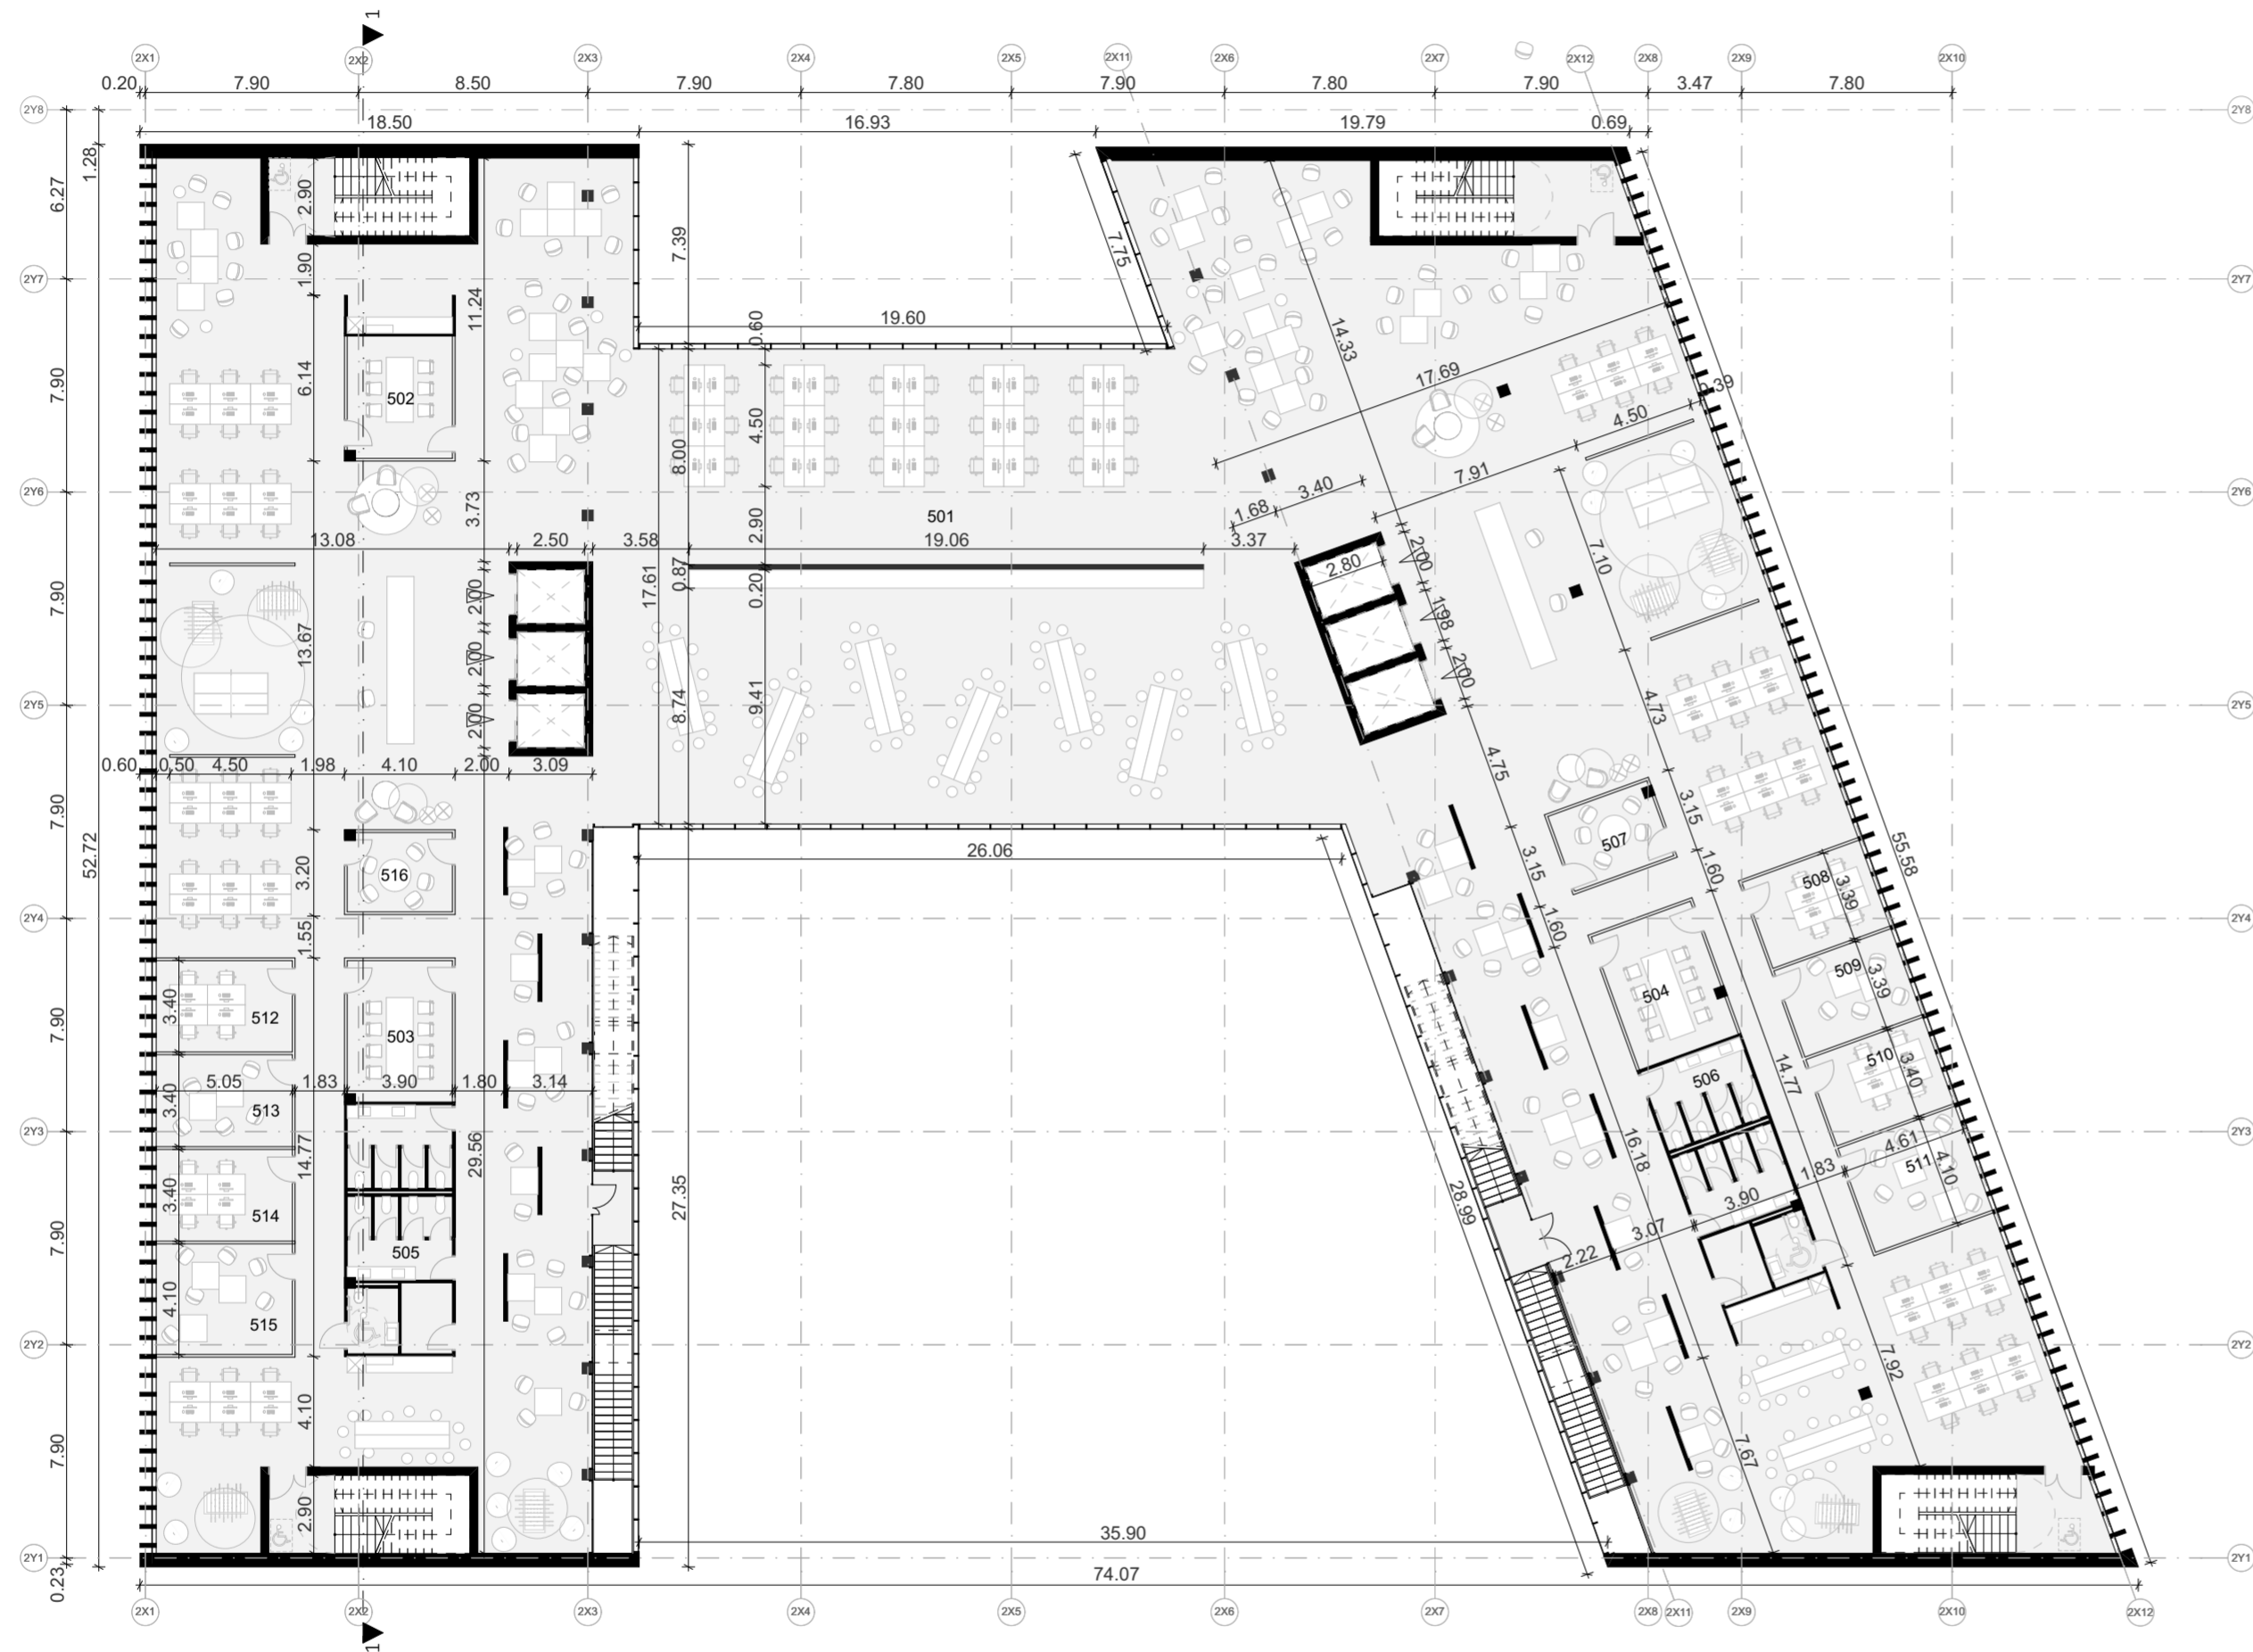

K2 - 5 AUKŠTO PATALPŲ EKSPLIKACIJA copy 1		
Patalpos Nr.	Patalpų pavadinimai	Plotas kv.m.
Pagalbinis plotas		
502	PASITARIMŲ KAMB.	17.7
503	PASITARIMŲ KAMB.	20.4
504	PASITARIMŲ KAMB.	20.4
505	SAN. MAZGAI	36.0
506	SAN. MAZGAI	36.0
507	PASITARIMŲ KAMB.	11.5
508	PASITARIMŲ KAMB.	15.6
509	PASITARIMŲ KAMB.	15.6
510	PASITARIMŲ KAMB.	15.7
511	PASITARIMŲ KAMB.	18.9
512	PASITARIMŲ KAMB.	17.1
513	PASITARIMŲ KAMB.	17.2
514	PASITARIMŲ KAMB.	17.2
515	PASITARIMŲ KAMB.	20.7
516	PASITARIMŲ KAMB.	11.5
		291.5 m ²
Pagrindinis plotas		
501	BENDRADARBYSTĖS ERDVĖ	1,729.3
		1,729.3 m ²
		2,020.8 m ²

0	2019 10	PROJEKTINIAI PASIŪLYMAI	
LAIIDA	IŠLEIDIMO DATA	LAIDOS STATUSAS, KEITIMO PRIEŽASTIS (JEI TAIKOMA)	
KVAL. PATV. DOK. NR.		UAB "Cloud Architektai"	STATINIO PROJEKTO PAVADINIMAS
		Konstitucijos pr. 21C Quadrum North, 3 aukštas LT-08130, Vilnius, lk. 303231136, Tel. +37068790457 info@cloudarchitektai.lt	ADMINISTRACINIAI PASTATAIŠVITRIGAILOS G. 32 VILNIUS, REKONSTRAVIMO PROJEKTAS
A2114	SPV	J. Porvaneckaitė - Dagelienė	STATINIO NUMERIS IR PAVADINIMAS
A2122	PDV	A. Dagelis	02 Administracinis pastatas
			DOKUMENTO PAVADINIMAS
			Penkto aukšto planas M 1:250
STATYTOJAS			DOKUMENTO ŽYMUO
LT	AB "SPARTA"		CLA-2019-10-17-PP-SA_BR15
			LAPAS LAPŲ
			1 1

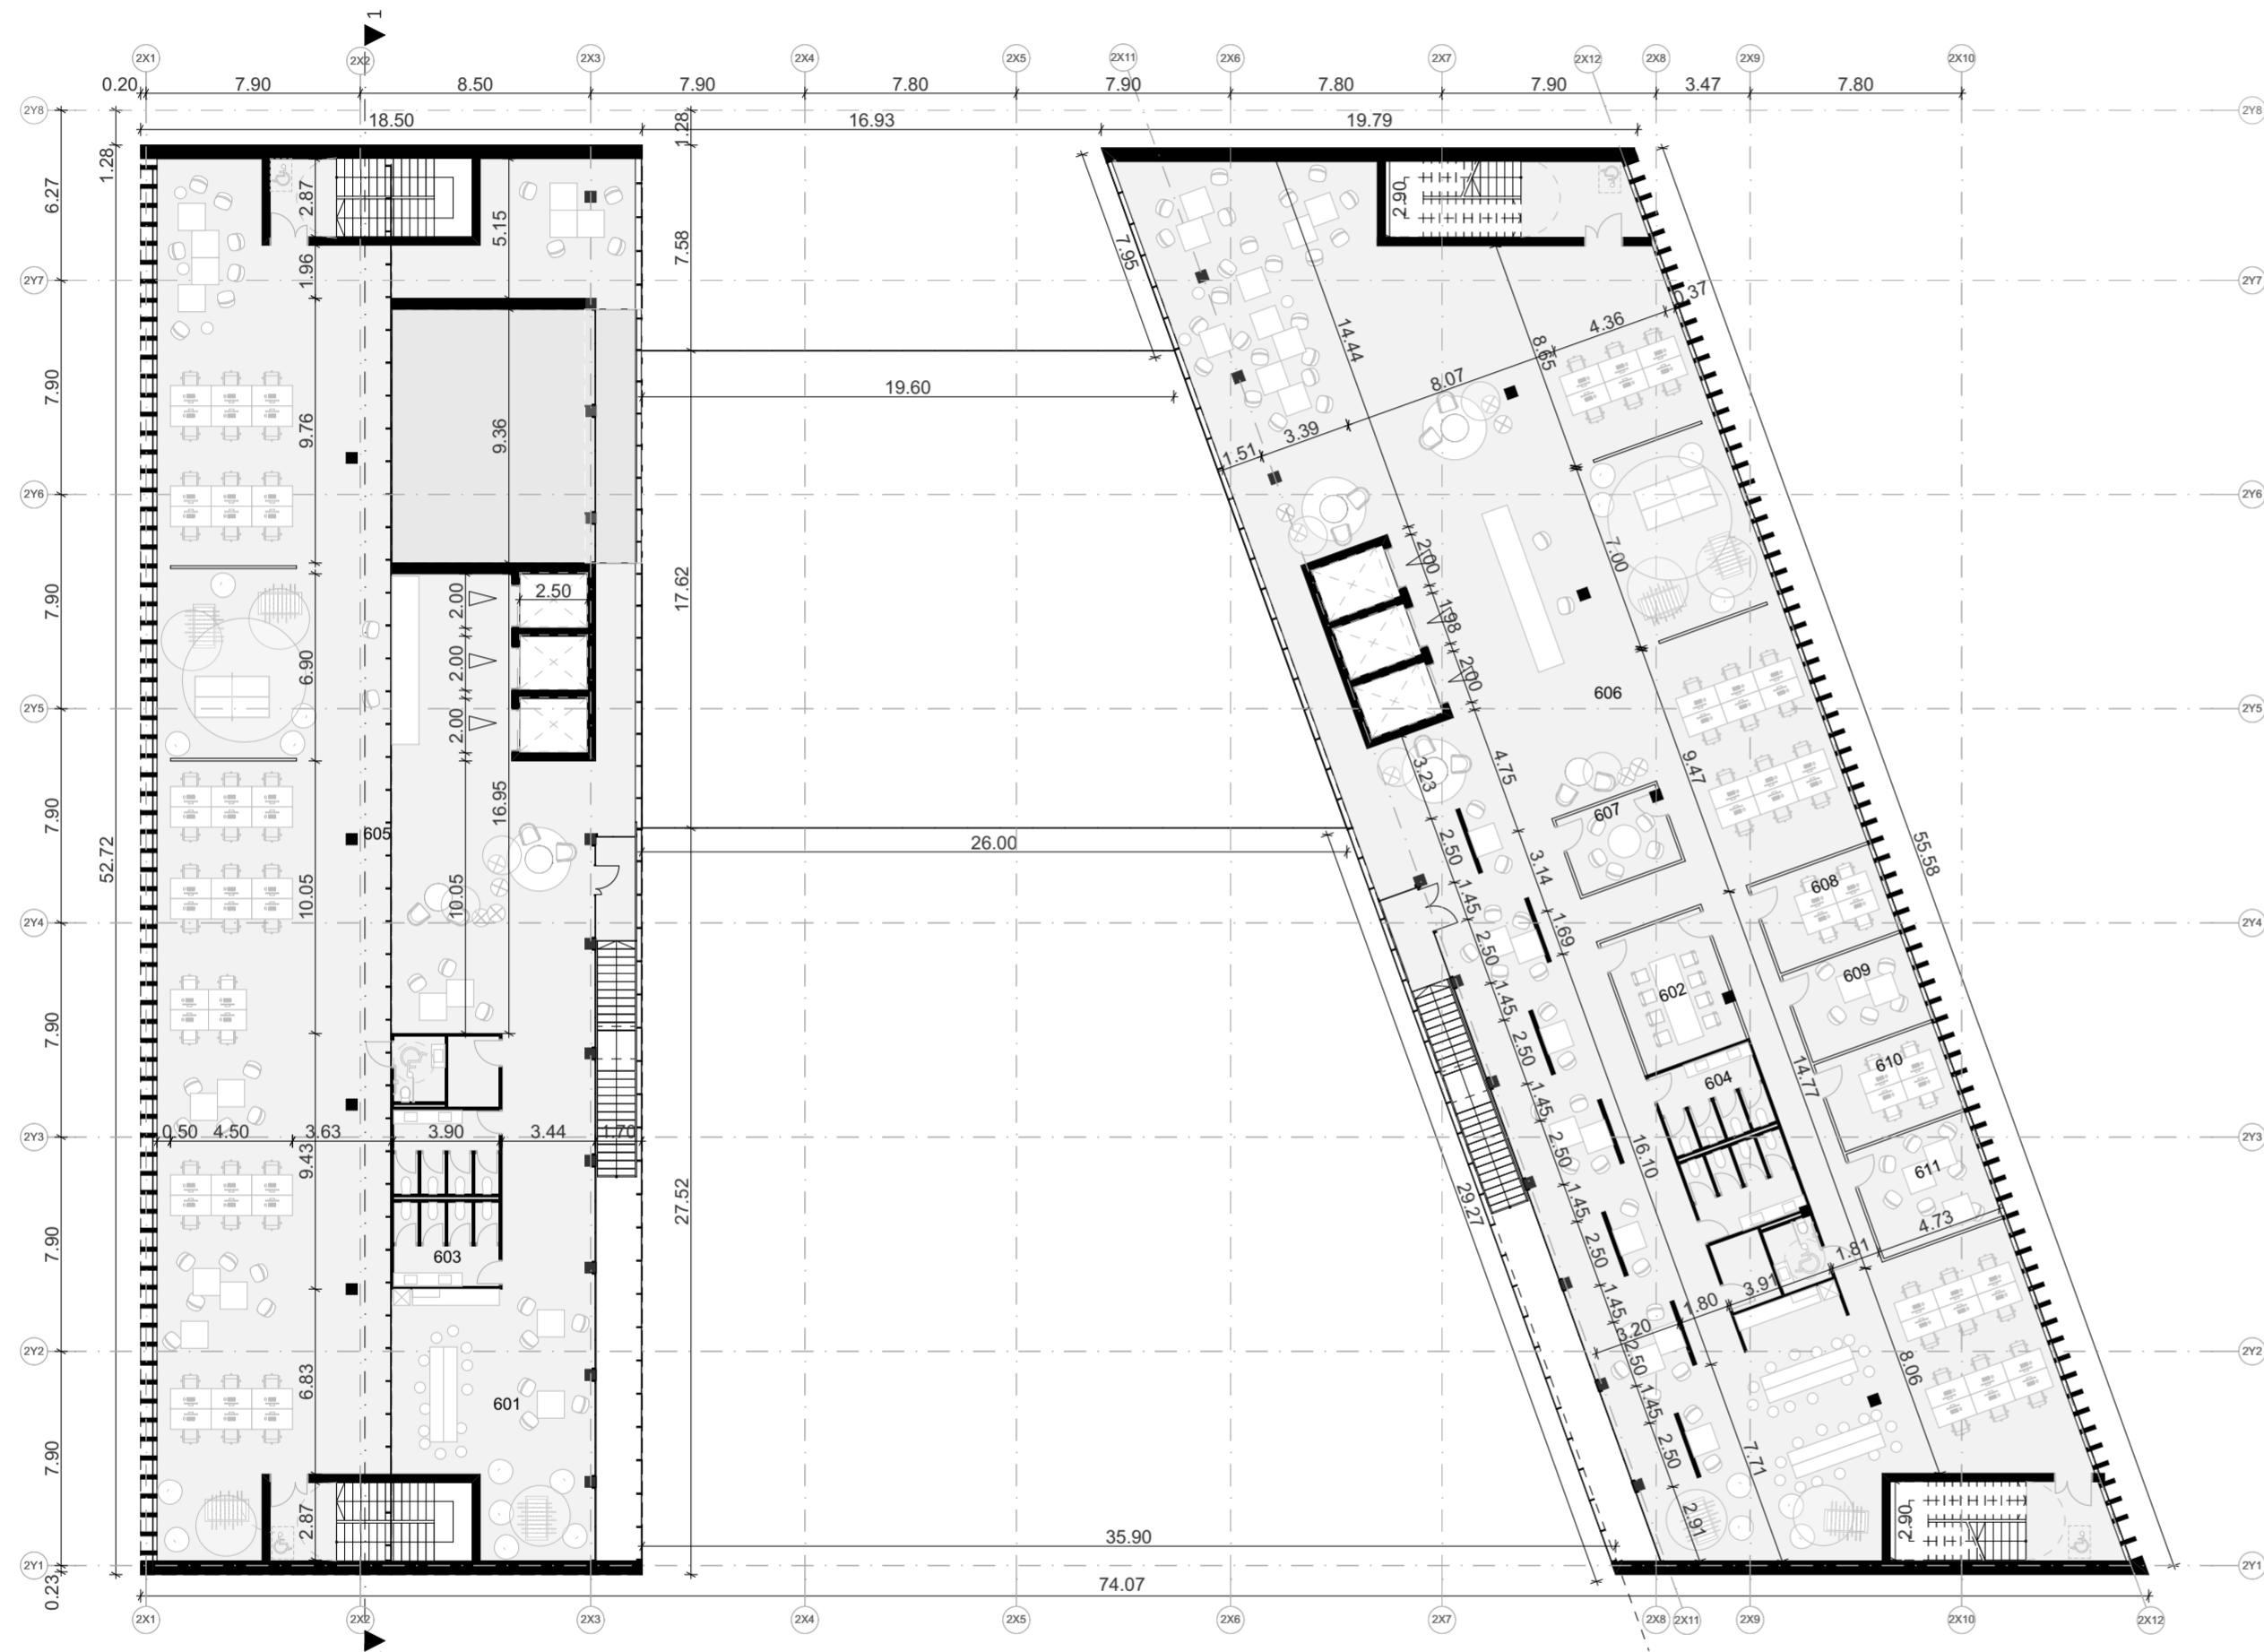


K2 - 6 AUKŠTO PATALPŲ EKSPLIKACIJA		
Patalpos Nr.	Patalpų pavadinimai	Plotas kv.m.
Pagalbinis plotas		
601	PASITARIMŲ KAMB.	60.7
602	PASITARIMŲ KAMB.	20.1
603	SAN. MAZGAI	36.0
604	SAN. MAZGAI	36.0
607	PASITARIMŲ KAMB.	11.5
608	PASITARIMŲ KAMB.	15.7
609	PASITARIMŲ KAMB.	15.7
610	PASITARIMŲ KAMB.	15.8
611	PASITARIMŲ KAMB.	19.0
		230.5 m²
Pagrindinis plotas		
605	BENDRADARBYSTĖS ERDVĖ	581.6
606	BENDRADARBYSTĖS ERDVĖ	701.2
		1,282.8 m²
		1,513.3 m²

0	2019 10	PROJEKTINIAI PASIŪLYMAI		
LAI DA	IŠLEIDIMO DATA	LAI DOS STATUSAS, KEITIMO PRIEŽASTIS (JEI TAIKOMA)		
KVAL. PATV. DOK. NR.	cloud +architecture+urban design	UAB "Cloud Architektai" Konstitucijos pr. 21C Quadrum North, 3 aukštas LT-08130, Vilnius, l.k. 303231136, Tel. +37068790457 info@cloudarchitektai.lt	STATINIO PROJEKTO PAVADINIMAS ADMINISTRACINIAI PASTATAIŠVITRIGAILOS G. 32 VILNIUS, REKONSTRAVIMO PROJEKTAS	
A2114	SPV	J. Porvaneckaitė - Dagelienė	STATINIO NUMERIS IR PAVADINIMAS	
A2122	PDV	A. Dagelis	02 Administracinis pastatas	
			DOKUMENTO PAVADINIMAS	
			Šešto aukšto planas M 1:250	
			DOKUMENTO ŽYMUO	
LT	STATYTOJAS	AB "SPARTA"	CLA-2019-10-17-PP-SA_BR16	LAPAS LAPŲ 1 1



K2 - 7 AUKŠTO PATALPŲ EKSPLIKACIJA		
Patalpos Nr.	Patalpų pavadinimai	Plotas kv.m.
Pagalbinis plotas		
702	SAN. MAZGAI	17.5
703	POILSIO ZONA	44.7
704	DRABUŽINĖ	8.9
705	PASITARIMŲ KAMB.	11.3
706	PASITARIMŲ KAMB.	13.1
707	PASITARIMŲ KAMB.	16.0
708	PASITARIMŲ KAMB.	22.3
709	PASITARIMŲ KAMB.	20.1
		153.9 m²
Pagrindinis plotas		
701	BENDRADARBYSTĖS ERDVĖ	486.2
710	BENDRADARBYSTĖS ERDVĖ	39.6
		525.8 m²
		679.7 m²


0	2019 10	PROJEKTINIAI PASIŪLYMAI	
LAI DA	IŠLEIDIMO DATA	LAI DOS STATUSAS, KEITIMO PRIEŽASTIS (JEI TAIKOMA)	
KVAL. PATV. DOK. NR.	cloud +architecture+urban design	UAB "Cloud Architektai" Konstitucijos pr. 21C Quadrum North, 3 aukštas LT-08130, Vilnius, lk. 303231136, Tel. +37068790457 info@cloudarchitektai.lt	STATINIO PROJEKTO PAVADINIMAS ADMINISTRACINIAI PASTATAIŠVITRIGAILOS G. 22 VILNIUS, REKONSTRAVIMO PROJEKTAS
A2114	SPV	J. Porvaneckaitė - Dagelienė	STATINIO NUMERIS IR PAVADINIMAS
A2122	PDV	A. Dagelis	02 Administracinis pastatas
			DOKUMENTO PAVADINIMAS
			Septinto aukšto planas M 1:250
			DOKUMENTO ŽYMUO
LT	STATYTOJAS	AB "SPARTA"	CLA-2019-10-17-PP-SA_BR17
			LAPAS LAPŲ
			1 1

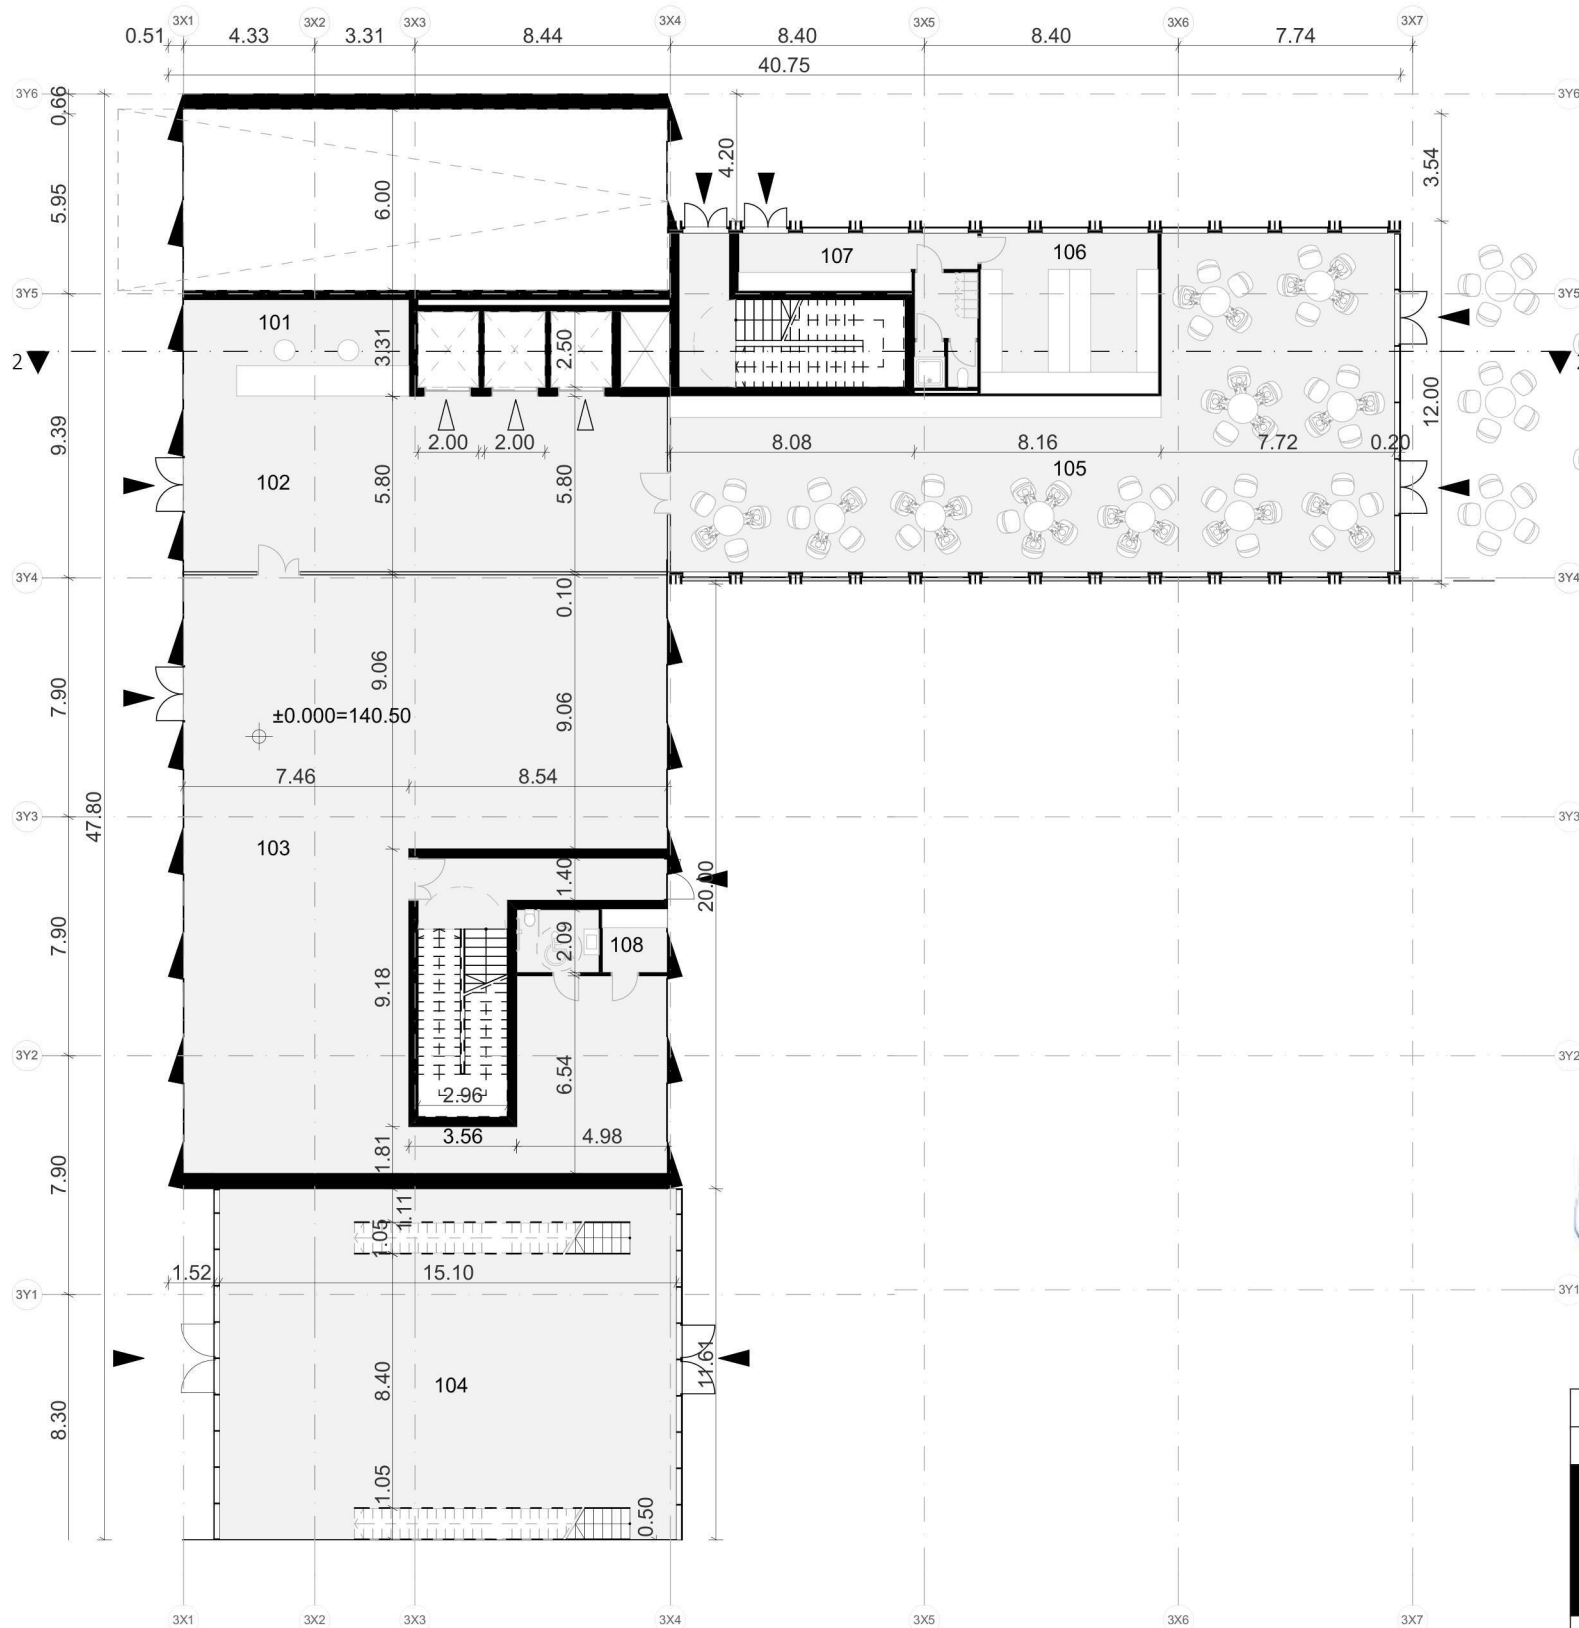

PAVEL DOSAUGINIŲ
 POŽIŪRIŲ PATIKRINTA
 FP DOK. NR. 19-264
 Vilniaus miesto savivaldybės administracijos
 Vyriausiojo miesto architekto skyriaus
 Kultūros paveldo apsaugos poskyrio
 patarėja
 Jolita Norėlikienė
 20 19-12-19

K3 1 AUKŠTO PATALPŲ EKSPLIKACIJA copy 1		
Patalpos Nr.	Patalpų pavadinimai	Plotas kv.m.
Pagalbinis plotas		
102	VESTIBULIS	92.9
104	VESTIBULIS	175.2
106	VIRTUVĖ	31.0
107	KAVINĖS BUITINĖS PATALPOS	21.2
108	TECHNINĖS PATALPOS	10.4
		330.7 m ²
Pagrindinis plotas		
101	RECEPCIJA	23.8
103	KOMERCINĖS PASKIRTIES PATALPOS	263.1
105	BIURO PATALPOS	180.9
		467.8 m ²
		798.5 m ²


0	2019 10	PROJEKTINIAI PASIŪLYMAI	
LAIDA	IŠLEIDIMO DATA	LAIDOS STATUSAS. KEITIMO PRIEŽASTIS (JEI TAIKOMA)	
KVAL. PATV. DOK. NR.	+	cloud	UAB "Cloud Architektai"
			STATINIO PROJEKTO PAVADINIMAS
		+	ADMINISTRACINIAI PASTATAIŠVITRIGAILOS G. 32, VILNIUS, REKONSTRAVIMO PROJEKTAS
A2114	SPV	J. Porvaneckaitė - Dagelienė	STATINIO NUMERIS IR PAVADINIMAS
A2122	PDV	A. Dagelis	
			DOKUMENTO PAVADINIMAS
			DOKUMENTO ŽYMUO
LT	STATYTOJAS	AB "SPARTA"	DOKUMENTO ŽYMUO
			CLA-2019-10-17-PP-SA_BR18
			LAPAS
			LAPŲ
			1
			1

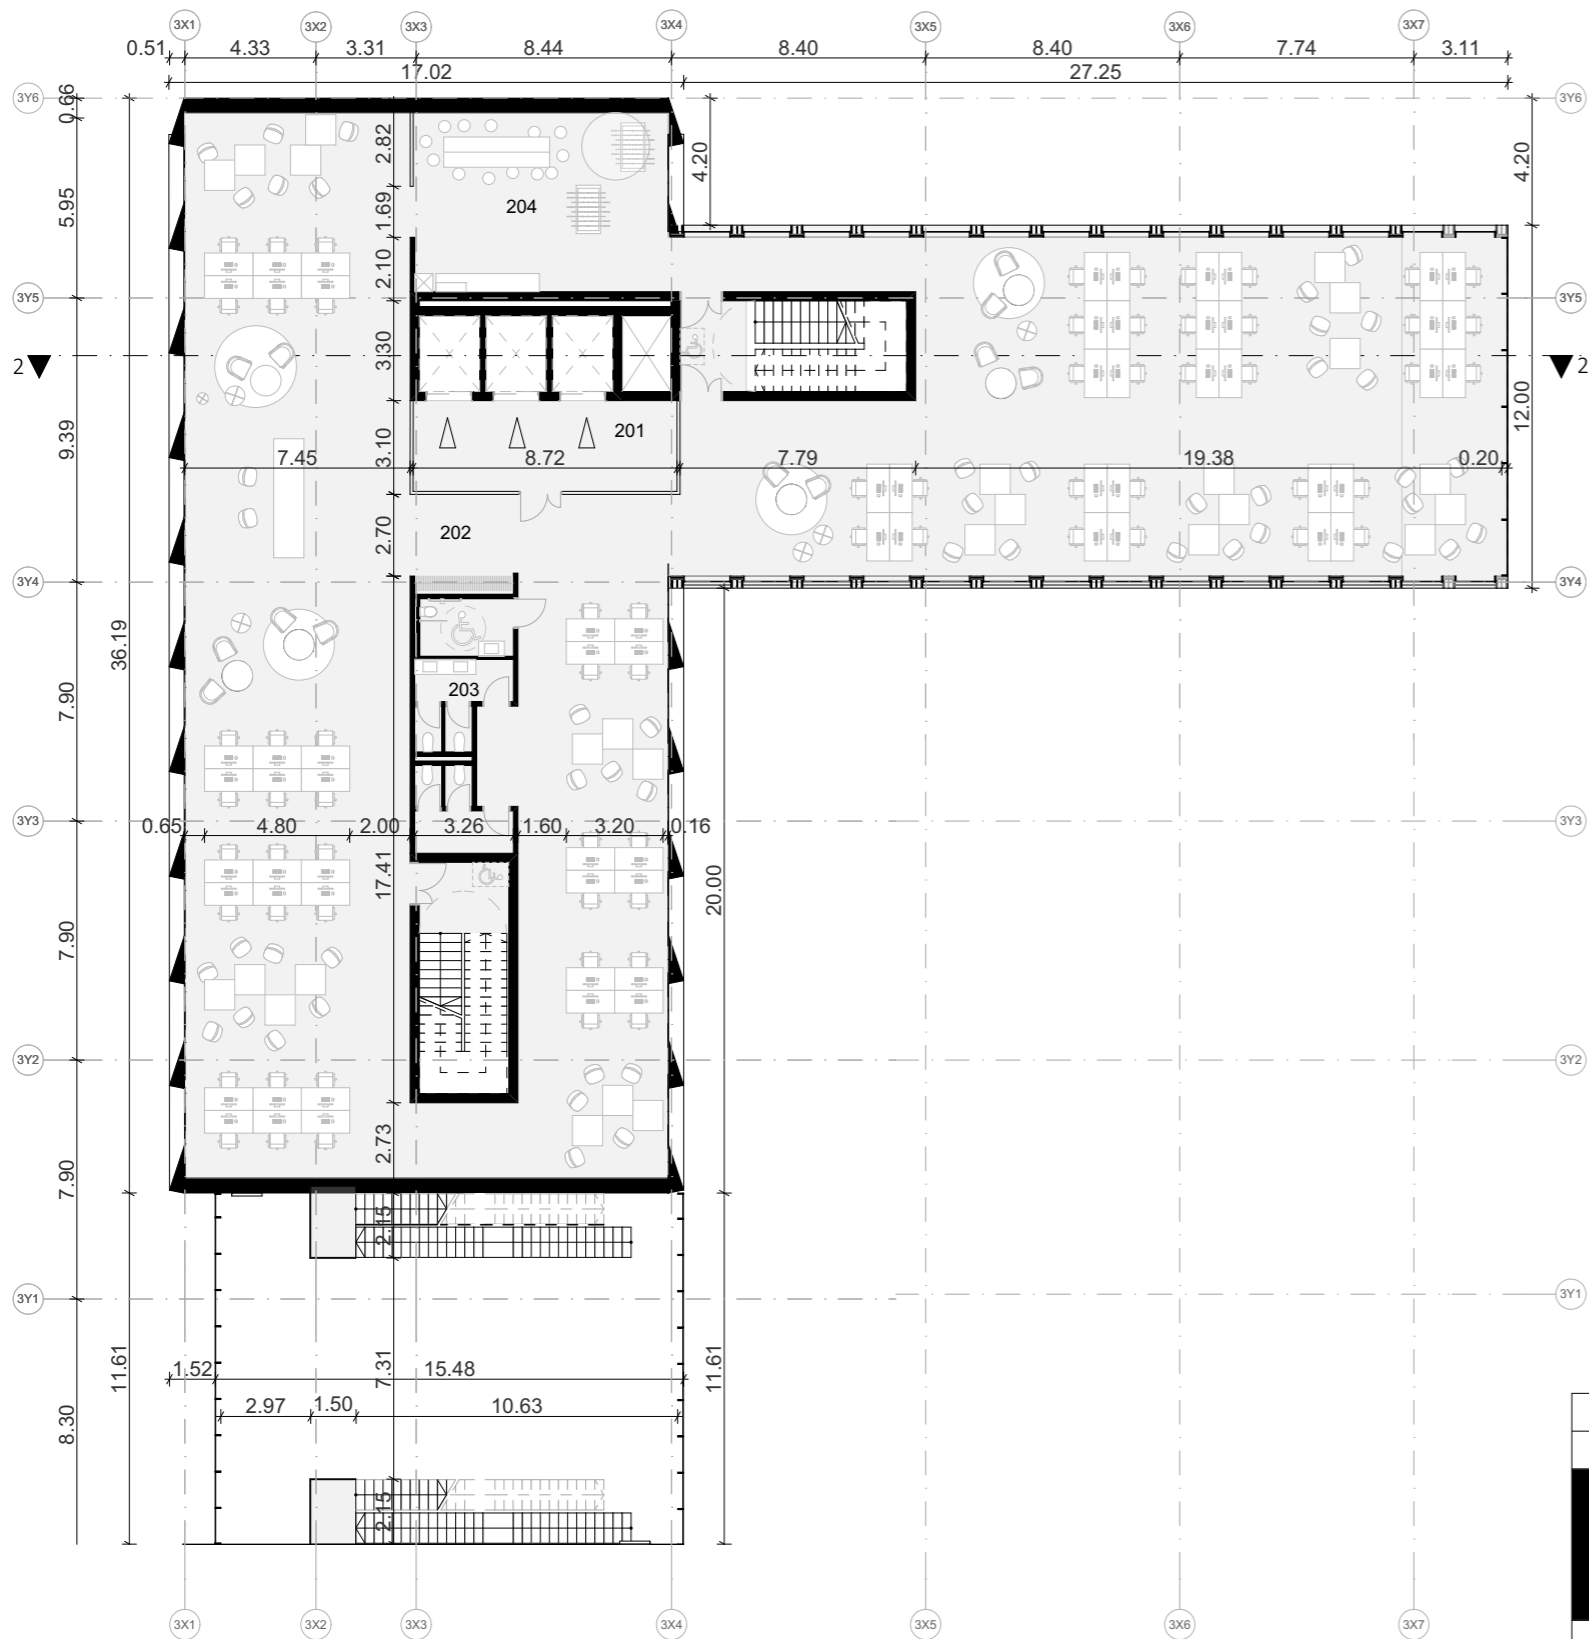

K3 - 2 AUKŠTO PATALPŲ EKSPLIKACIJA copy 1


Patalpos Nr.	Patalpų pavadinimai	Plotas kv.m.
Pagalbinis plotas		
201	LIFTŲ HOLAS	27.6
203	SAN. MAZGAI	27.5
204	VIRTUVĖ IR POILSIO KAMBARYS	49.5
		104.6 m²
Pagrindinis plotas		
202	BIURO PATALPOS	674.5
		674.5 m²
		779.1 m²

0	2019 10	PROJEKTINIAI PASIŪLYMAI	
LAIDA	IŠLEIDIMO DATA	LAIDOS STATUSAS. KEITIMO PRIEŽASTIS (JEI TAIKOMA)	
KVAL. PATV. DOK. NR.	cloud architecture+urban design	UAB "Cloud Architektai" Konstitucijos pr. 21C Quadrum North, 3 aukštas LT-08130, Vilnius, j.k. 303231136, Tel. +37068790457 info@cloudarchitektai.lt	STATINIO PROJEKTO PAVADINIMAS ADMINISTRACINIAI PASTATAIŠVITRIGAILOS G. 32, VILNIUS, REKONSTRAVIMO PROJEKTAS
A2114	SPV	J. Porvaneckaitė - Dagelienė	STATINIO NUMERIS IR PAVADINIMAS 03 Administracinis pastatas
A2122	PDV	A. Dagelis	
			DOKUMENTO PAVADINIMAS Antro aukšto planas M 1:250
LT	STATYTOJAS	AB "SPARTA"	DOKUMENTO ŽYMUO CLA-2019-10-17-PP-SA_BR19
			LAPAS
			LAPŲ
			1 1

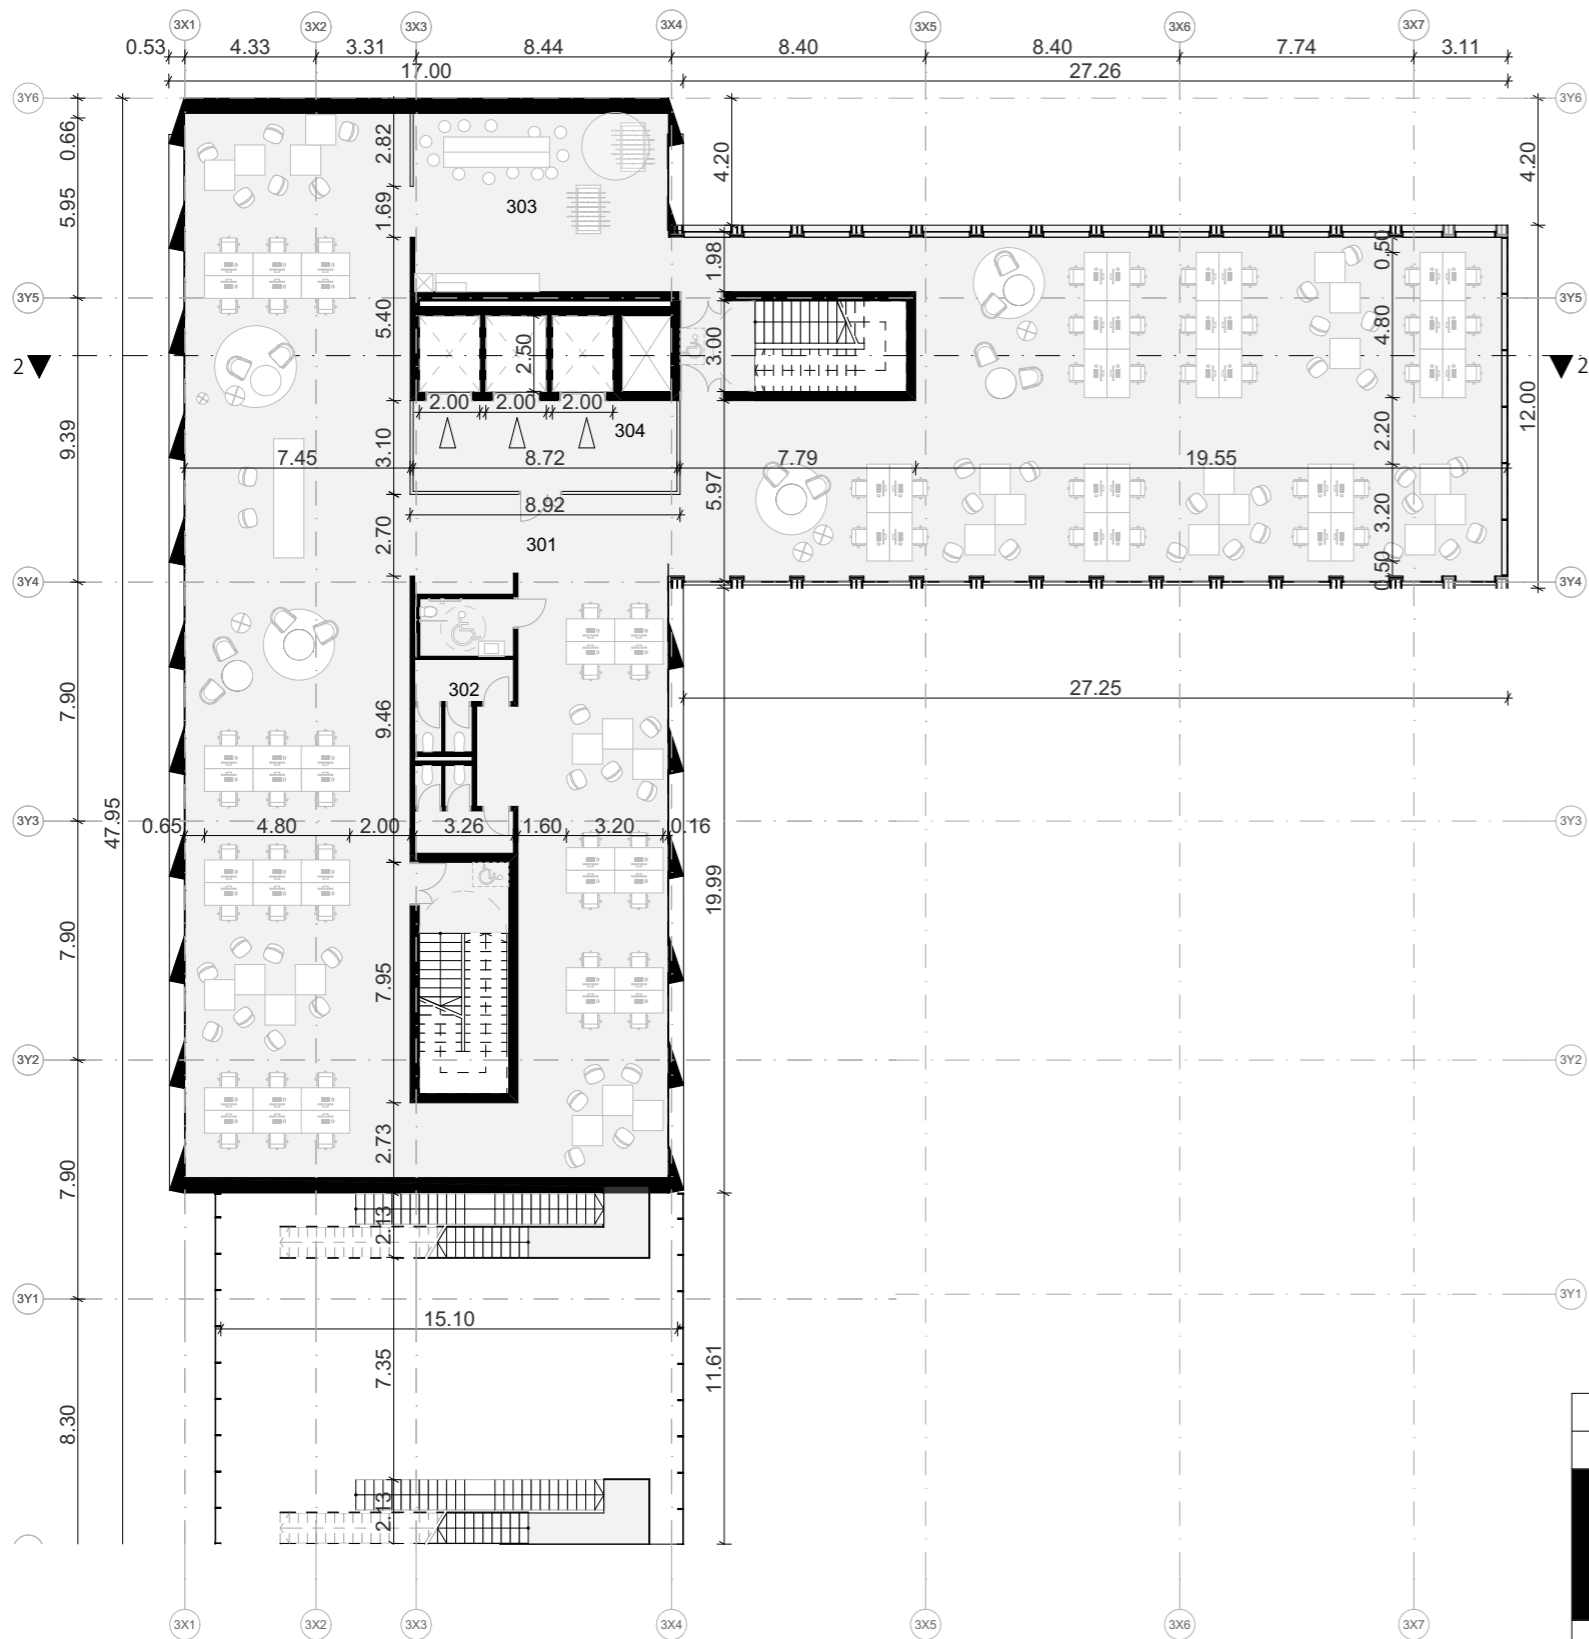


K3 - 3 AUKŠTO PATALPŲ EKSPLIKACIJA copy 1 copy 1		
Patalpos Nr.	Patalpų pavadinimai	Plotas kv.m.
Pagalbinis plotas		
302	SAN. MAZGAI	27.5
303	VIRTUVĖ IR POILSIO KAMBARYS	49.5
304	LIFTŲ HOLAS	26.2
		103.2 m ²
Pagrindinis plotas		
301	BIURO PATALPOS	673.2
		673.2 m ²
		776.4 m ²

0	2019 10	PROJEKTINIAI PASIŪLYMAI	
LAIDA	IŠLEIDIMO DATA	LAIDOS STATUSAS. KEITIMO PRIEŽASTIS (JEI TAIKOMA)	
KVAL. PATV. DOK. NR.	+	cloud	+
		architecture+urban design	
		UAB "Cloud Architektai"	STATINIO PROJEKTO PAVADINIMAS
		Konstitucijos pr. 21C	ADMINISTRACINIAI PASTATAIŠVITRIGAILOS G. 32, VILNIUS, REKONSTRAVIMO PROJEKTAS
		Quadrum North, 3 aukštas	
		LT-08130, Vilnius, j.k. 303231136, Tel. +37068790457 info@cloudarchitektai.lt	
A2114	SPV	J. Porvaneckaitė - Dagelienė	STATINIO NUMERIS IR PAVADINIMAS
A2122	PDV	A. Dagelis	03 Administracinis pastatas
			DOKUMENTO PAVADINIMAS
			Trečio aukšto planas M 1:250
			DOKUMENTO ŽYMUO
LT	STATYTOJAS	AB "SPARTA"	CLA-2019-10-17-PP-SA_BR20
			LAPAS
			LAPŲ
			1
			1

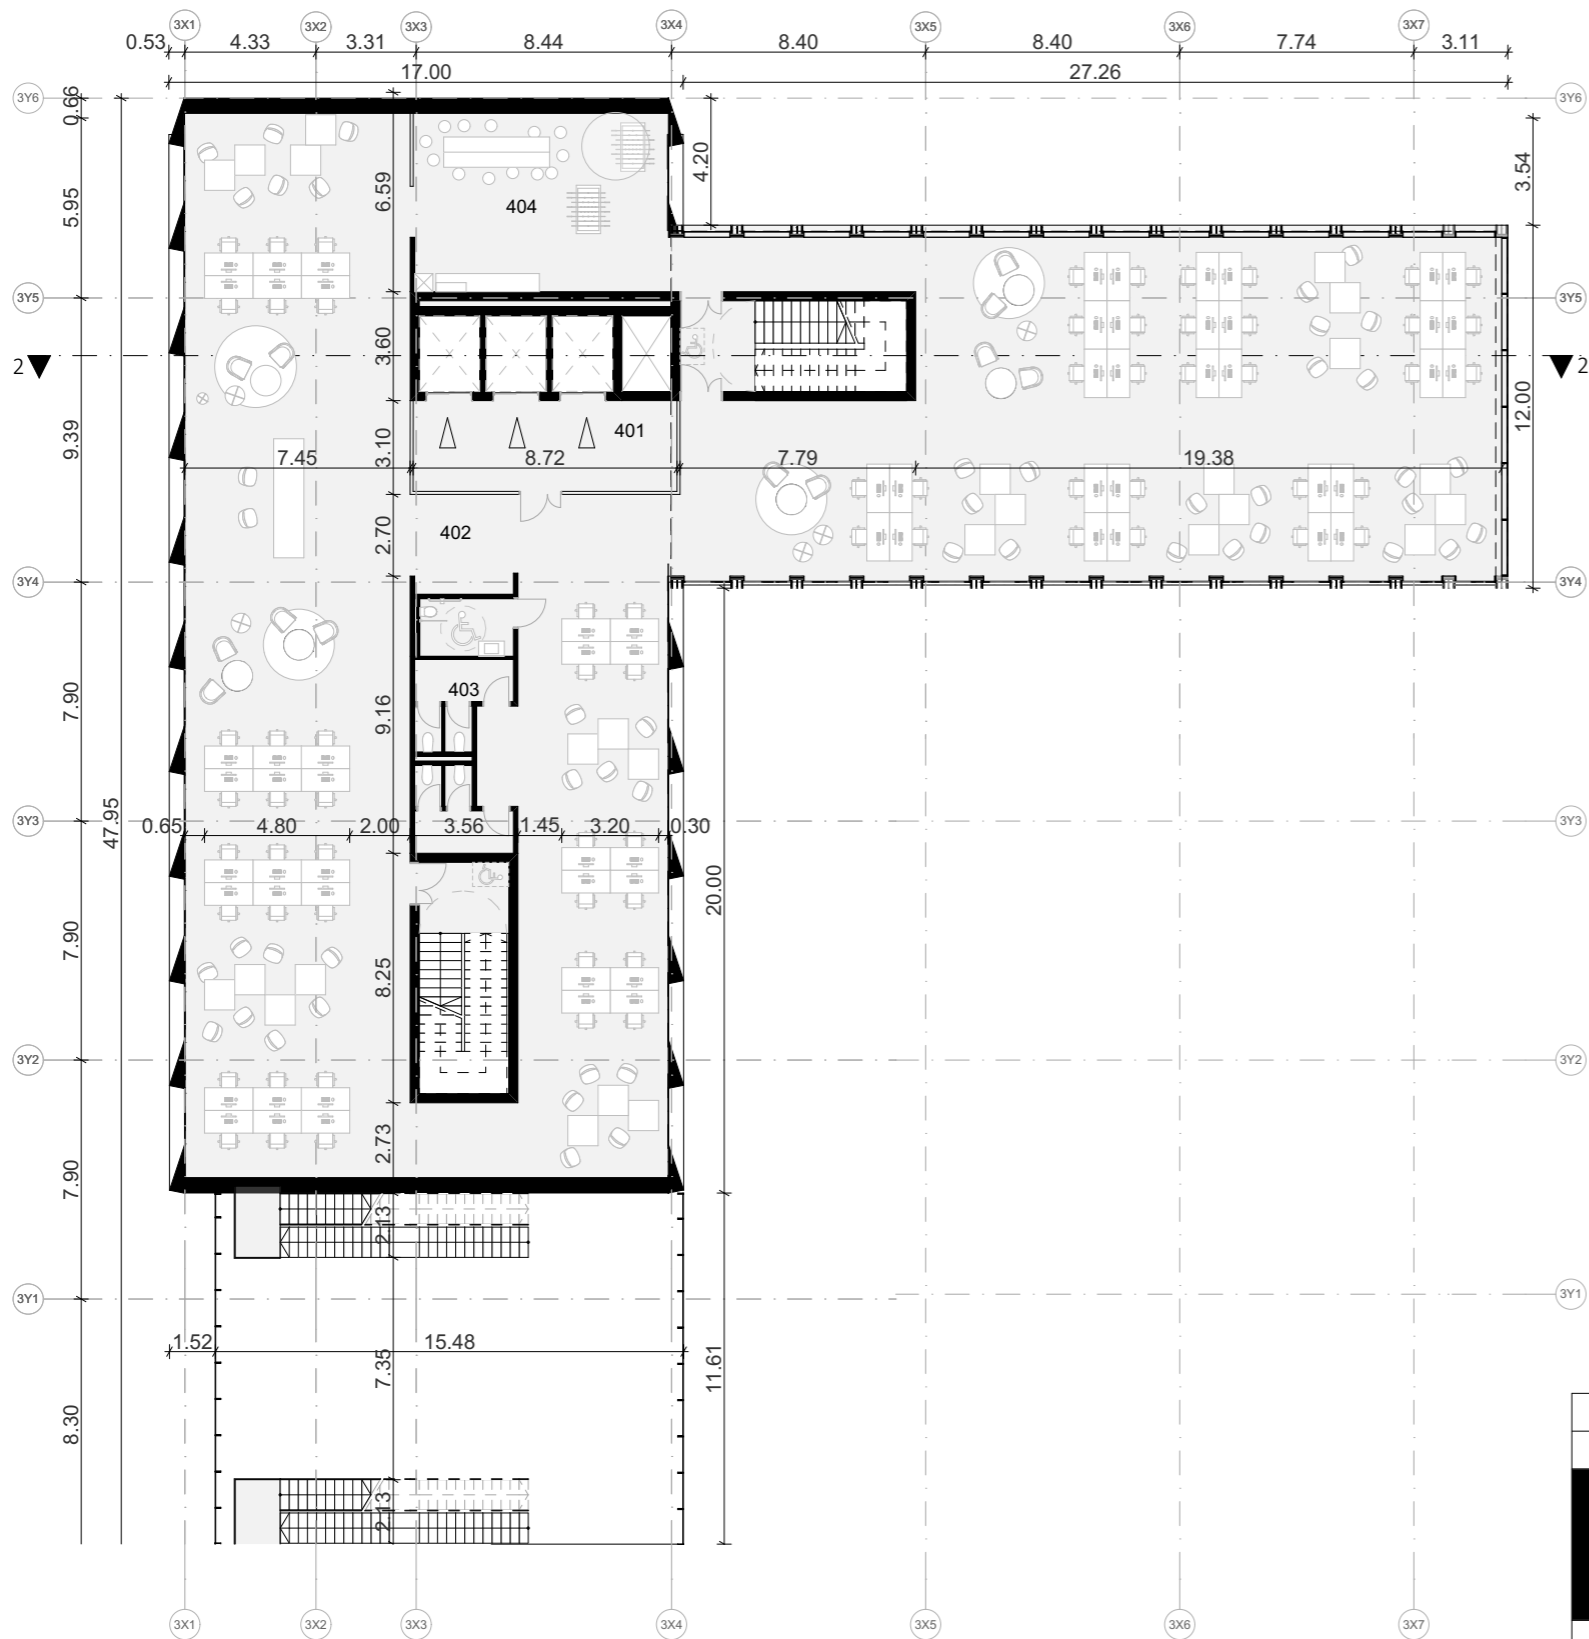


K3 - 4 AUKŠTO PATALPŲ EKSPLIKACIJA		
Patalpos Nr.	Patalpų pavadinimai	Plotas kv.m.
Pagalbinis plotas		
401	LIFTŲ HOLAS	26.2
403	SAN. MAZGAI	27.5
404	VIRTUVĖ IR POILSIO KAMBARYS	49.5
		103.2 m ²
Pagrindinis plotas		

0	2019 10	PROJEKTINIAI PASIŪLYMAI	
LAIDA	IŠLEIDIMO DATA	LAIDOS STATUSAS. KEITIMO PRIEŽASTIS (JEI TAIKOMA)	
KVAL. PATV. DOK. NR.	cloud architecture+urban design	UAB "Cloud Architektai" Konstitucijos pr. 21C Quadrum North, 3 aukštas LT-08130, Vilnius, j.k. 303231136, Tel. +37068790457 info@cloudarchitektai.lt	STATINIO PROJEKTO PAVADINIMAS ADMINISTRACINIAI PASTATAIŠVITRIGAILOS G. 32, VILNIUS, REKONSTRAVIMO PROJEKTAS
A2114	SPV	J. Porvaneckaitė - Dagelienė	STATINIO NUMERIS IR PAVADINIMAS 03 Administracinis pastatas
A2122	PDV	A. Dagelis	
			DOKUMENTO PAVADINIMAS Ketvirto aukšto planas M 1:250
LT	STATYTOJAS	AB "SPARTA"	DOKUMENTO ŽYMUO CLA-2019-10-17-PP-SA_BR21
			LAPAS
			LAPŲ
			1
			1

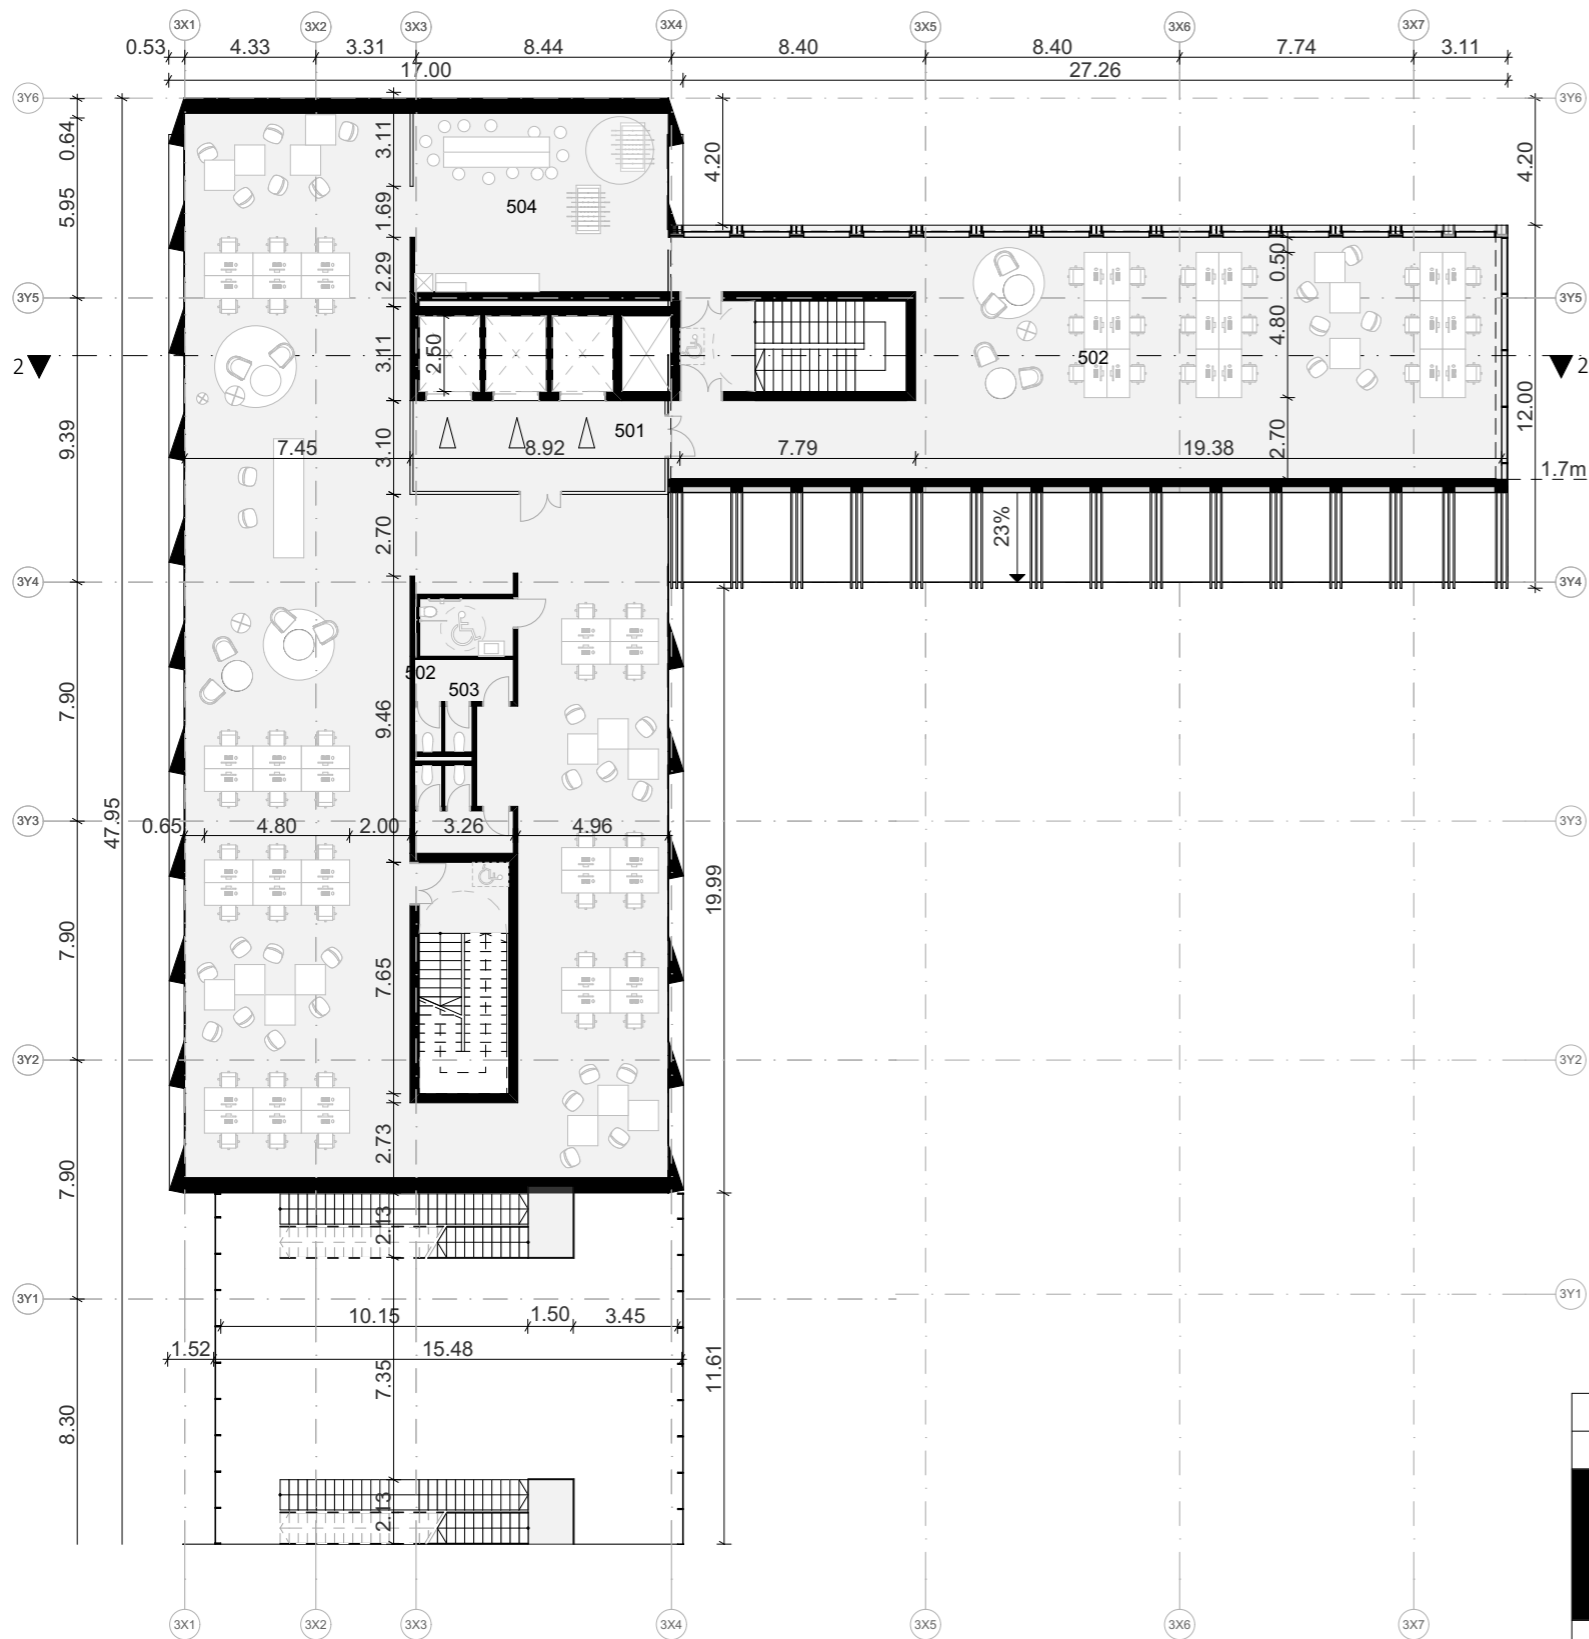


K3 - 5 AUKŠTO PATALPŲ EKSPLIKACIJA		
Patalpos Nr.	Patalpų pavadinimai	Plotas kv.m.
Pagalbinis plotas		
501	LIFTŲ HOLAS	25.0
503	SAN. MAZGAI	27.5
504	VIRTUVĖ IR POILSIO KAMBARYS	49.5
		102.0 m²
Pagrindinis plotas		
502	BIURO PATALPOS	204.4
502	BIURO PATALPOS	395.2
		599.6 m²
		701.6 m²

0	2019 10	PROJEKTINIAI PASIŪLYMAI	
LAIDA	IŠLEIDIMO DATA	LAIDOS STATUSAS. KEITIMO PRIEŽASTIS (JEI TAIKOMA)	
KVAL. PATV. DOK. NR.	cloud architecture+urban design	UAB "Cloud Architektai" Konstitucijos pr. 21C Quadrum North, 3 aukštas LT-08130, Vilnius, j.k. 303231136, Tel. +37068790457 info@cloudarchitektai.lt	STATINIO PROJEKTO PAVADINIMAS ADMINISTRACINIAI PASTATAIŠVITRIGAILOS G. 32, VILNIUS, REKONSTRAVIMO PROJEKTAS
A2114	SPV	J. Porvaneckaitė - Dagelienė	STATINIO NUMERIS IR PAVADINIMAS 03 Administracinis pastatas
A2122	PDV	A. Dagelis	
			DOKUMENTO PAVADINIMAS Penkto aukšto planas M 1:250
LT	STATYTOJAS	AB "SPARTA"	DOKUMENTO ŽYMUO CLA-2019-10-17-PP-SA_BR22
			LAPAS
			LAPŲ
			1
			1

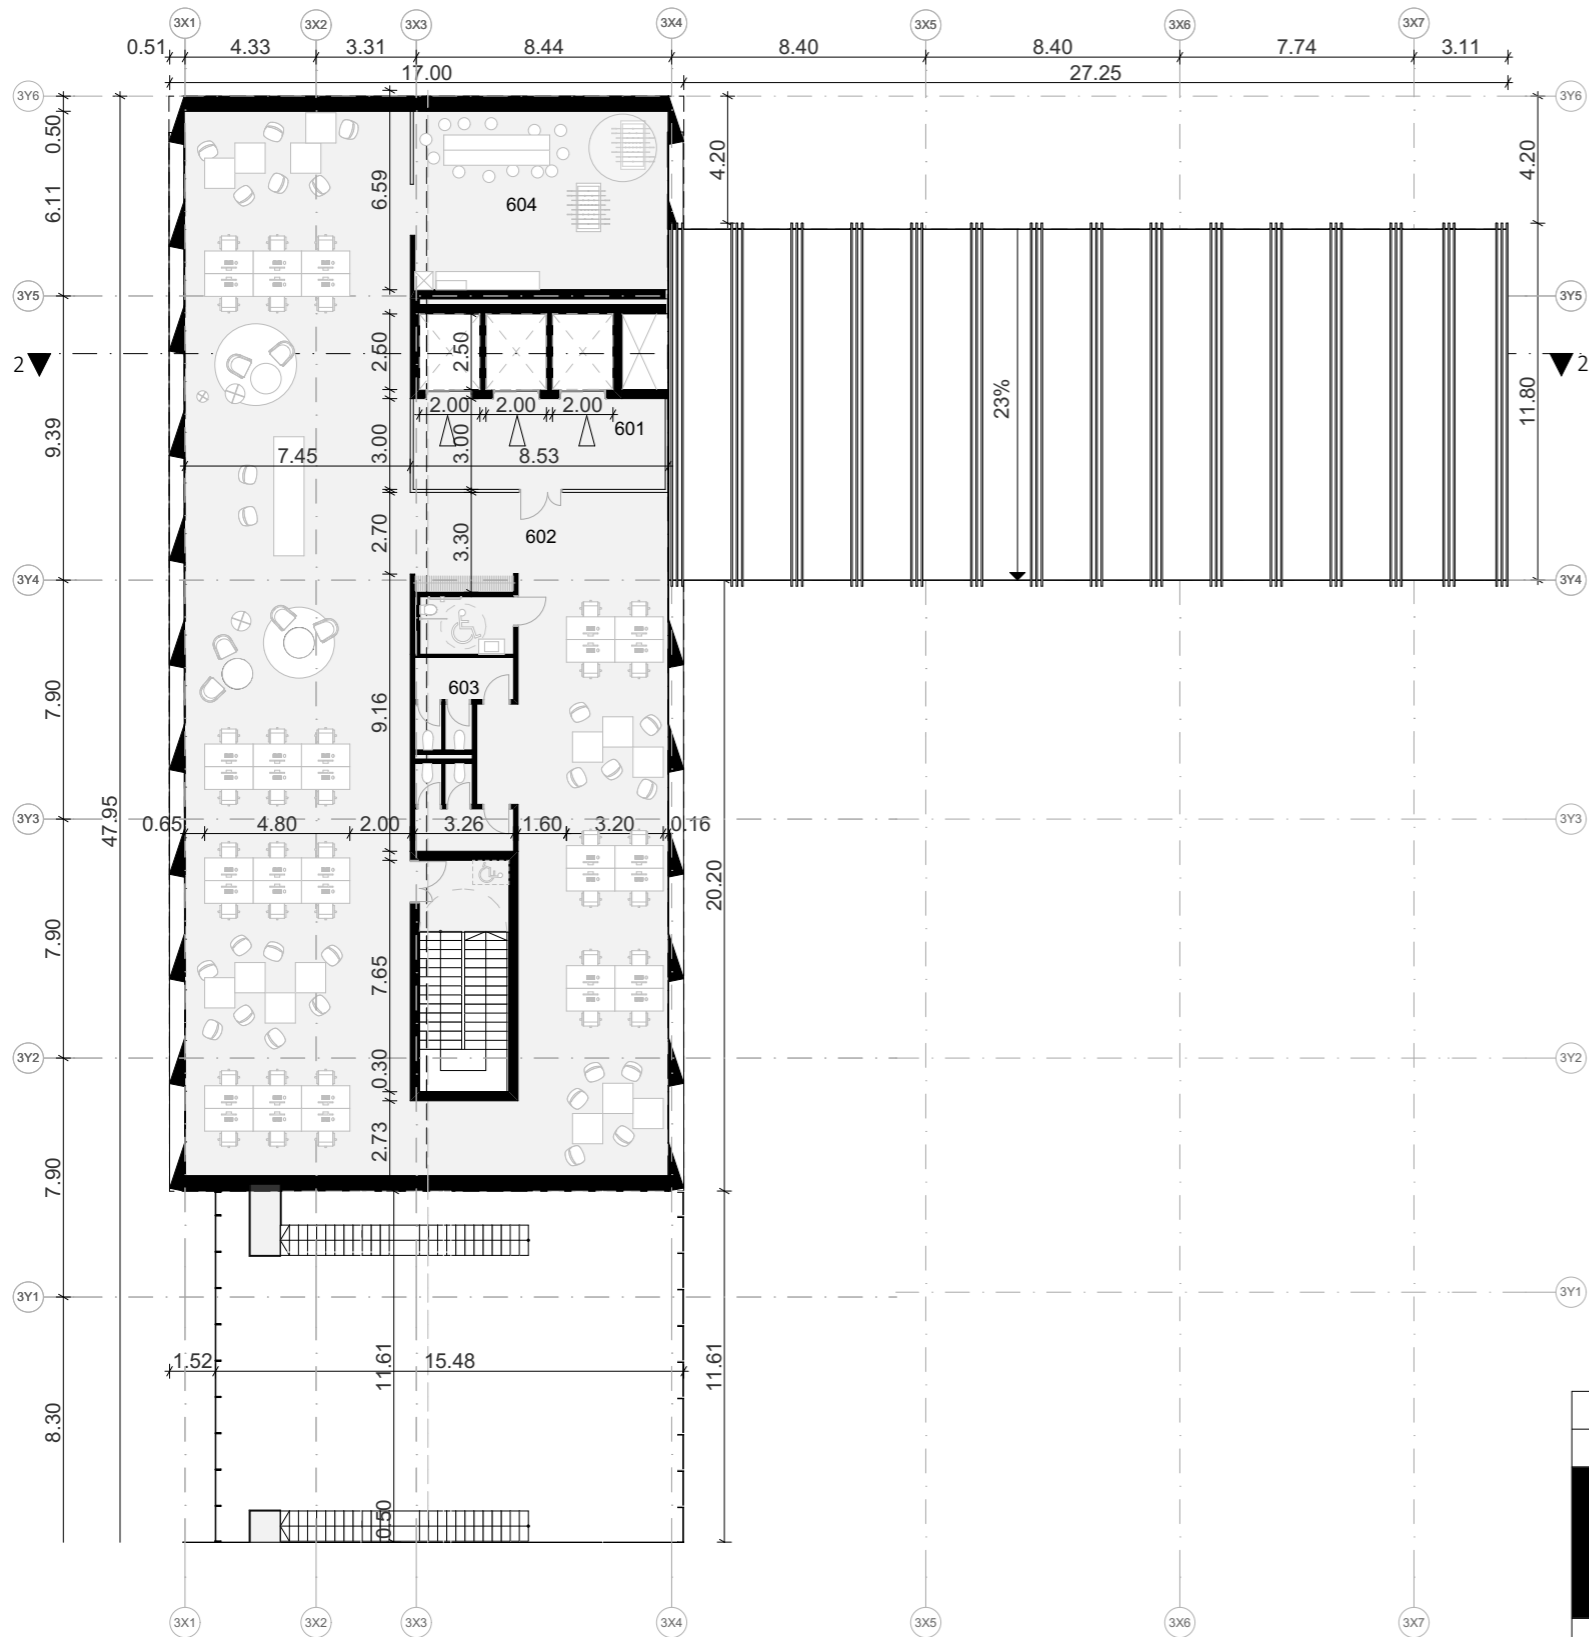

K3 - 6 AUKŠTO PATALPŲ EKSPLIKACIJA		
Patalpos Nr.	Patalpų pavadinimai	Plotas kv.m.
Pagalbinis plotas		
601	LIFTŲ HOLAS	25.0
603	SAN. MAZGAI	27.5
604	VIRTUVĖ IR POILSIO KAMBARYS	49.5
		102.0 m²
Pagrindinis plotas		
602	BIURO PATALPOS	395.1
		395.1 m²
		497.1 m²


0	2019 10	PROJEKTINIAI PASIŪLYMAI	
LAIDA	IŠLEIDIMO DATA	LAIDOS STATUSAS. KEITIMO PRIEŽASTIS (JEI TAIKOMA)	
KVAL. PATV. DOK. NR.	cloud architecture+urban design	UAB "Cloud Architektai" Konstitucijos pr. 21C Quadrum North, 3 aukštas LT-08130, Vilnius, j.k. 303231136, Tel. +37068790457 info@cloudarchitektai.lt	STATINIO PROJEKTO PAVADINIMAS ADMINISTRACINIAI PASTATAIŠVITRIGAILOS G. 32, VILNIUS, REKONSTRAVIMO PROJEKTAS
A2114	SPV	J. Porvaneckaitė - Dagelienė	STATINIO NUMERIS IR PAVADINIMAS 03 Administracinis pastatas
A2122	PDV	A. Dagelis	
			DOKUMENTO PAVADINIMAS Šešto aukšto planas M 1:250
LT	STATYTOJAS	AB "SPARTA"	DOKUMENTO ŽYMUO CLA-2019-10-17-PP-SA_BR23
			LAPAS
			LAPŲ
			1
			1

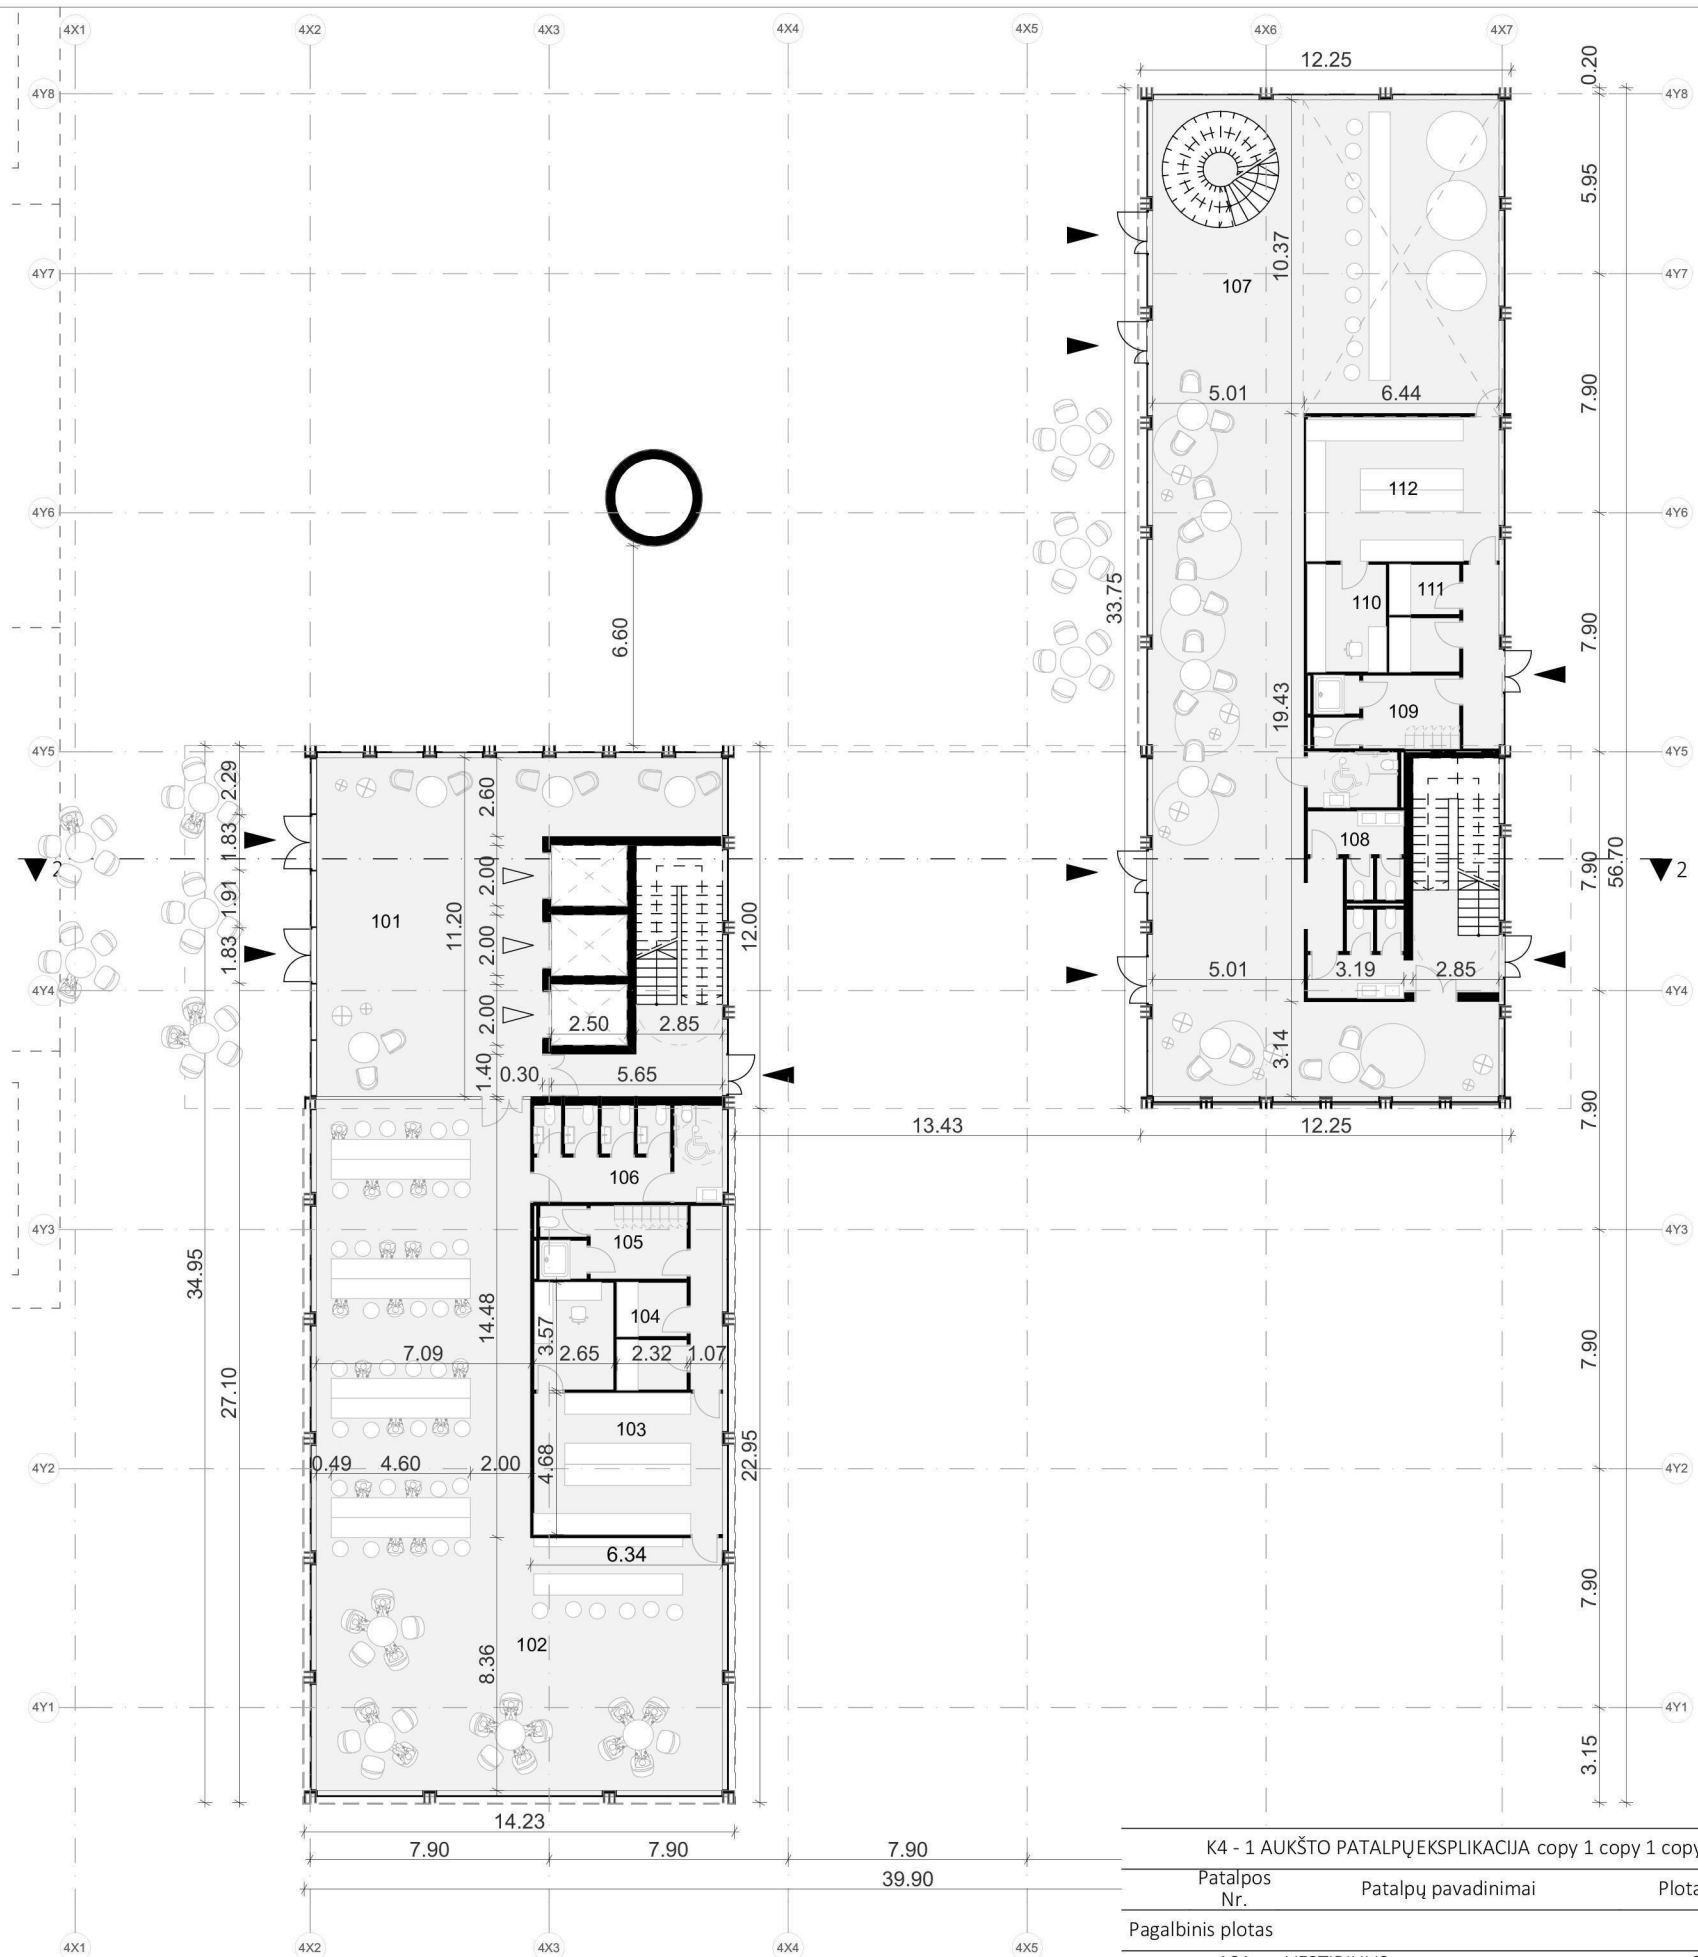

PAVELDOSAUGINIU
POŽIŪRIŲ PATIKRINTA
PP 20-19-264
Vilniaus miesto savivaldybės administracijos
Vyriausiojo miesto architekto skyriaus
Kultūros paveldo apsaugos poskyrio
patarėja
Jolita Noreikienė
20 19-12-19

K4 - 1 AUKŠTO PATALPŲ EKSPLIKACIJA copy 1 copy 1 copy 1		
Patalpos Nr.	Patalpų pavadinimai	Plotas kv.m.
Pagalbinis plotas		
101	VESTIBULIS	98.7
103	RESTORANO VIRTUVĖ	29.2
104	RESTORANO DARBUOTOJŲ PATALPOS	22.2
105	RESTORANO PERSIRENGIMO KAMB.	15.2
106	SAN. MAZGAI	20.0
108	SAN. MAZGAI	25.6
109	PERSIRENGIMO PATALPOS	15.4
110	RESTORANO DARBUOTOJŲ PATALPOS	9.3
111	SANDĖLIAVIMO PATALPOS	8.2
112	RESTORANO VIRTUVĖ	30.4
		274.2 m²
Pagrindinis plotas		
102	RESTORANAS	215.0
107	RESTORANAS	240.5
		455.5 m²
		729.7 m²


0	2019 10	PROJEKGINIAI PASIŪLYMAI		
LAIDA	IŠLEIDIMO DATA	LAIDOS STATUSAS. KEITIMO PRIEŽASTIS (JEI TAIKOMA)		
KVAL. PATV. DOK. NR.	cloud +architecture+urban design	UAB "Cloud Architektai" Konstitucijos pr. 21C Quadrum North, 3 aukštas LT-08130, Vilnius, j.k. 303231136, Tel. +37068790457 info@cloudarchitektai.lt	STATINIO PROJEKTO PAVADINIMAS ADMINISTRACINIAI PASTATAIŠVITRIGAILOS G. 32, VILNIUS, REKONSTRAVIMO PROJEKTAS	
A2114	SPV	J. Porvaneckaitė - Dagelienė	STATINIO NUMERIS IR PAVADINIMAS	
A2122	PDV	A. Dagelis	Ketvirtas korpusas	
			DOKUMENTO PAVADINIMAS	
			Pirmo aukšto planas M 1:250	
LT	STATYTOJAS	AB "SPARTA"	DOKUMENTO ŽYMUO	LAPAS LAPŲ
			CLA-2019-10-17-PP-SA_BR24	1 1

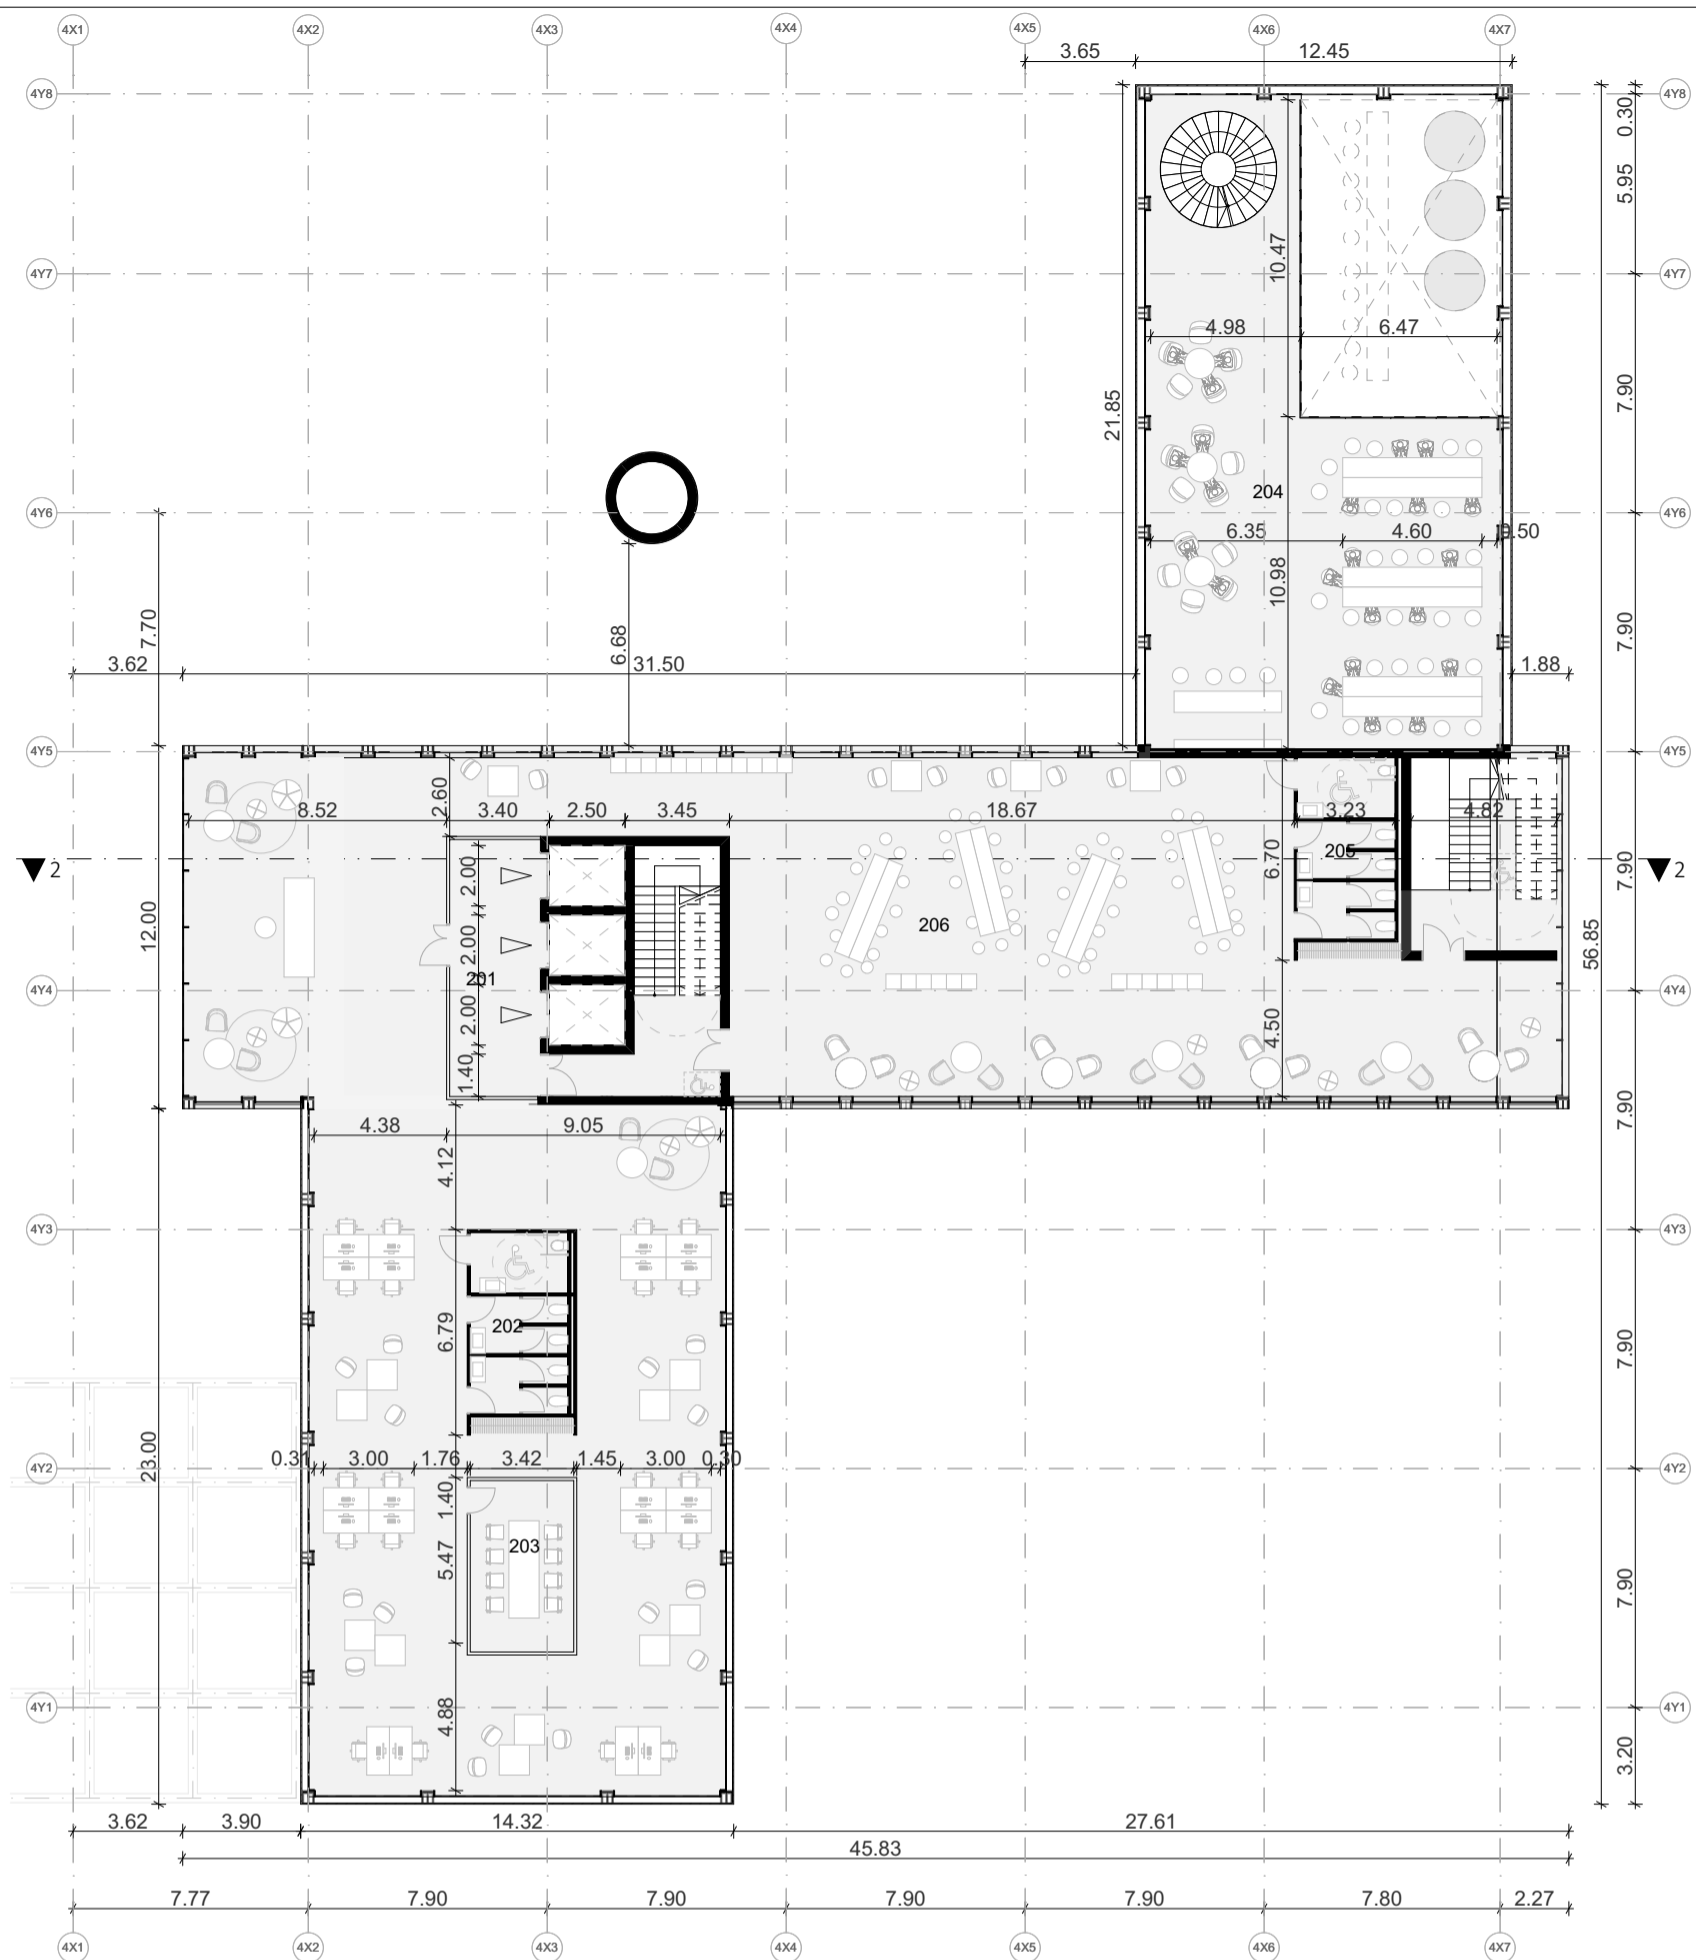

K4 - 2 AUKŠTO PATALPŲ EKSPLIKACIJA

Patalpos Nr.	Patalpų pavadinimai	Plotas kv.m.
Pagalbinis plotas		
201	LIFTAI HOLAS	25.5
202	SAN. MAZGAI	20.3
203	PASITARIMŲ PATALPA	19.4
205	SAN. MAZGAI	19.4
		84.6 m²
Pagrindinis plotas		
204	RESTORANAS	165.4
206	BIURO PATALPOS	630.4
		795.8 m²
		880.4 m²


0	2019 10 PROJEKTINIAI PASIŪLYMAI				
LAIDA	IŠLEIDIMO DATA	LAIDOS STATUSAS. KEITIMO PRIEŽASTIS (JEI TAIKOMA)			
KVAL. PATV. DOK. NR.	cloud +architecture+urban design	UAB "Cloud Architektai" Konstitucijos pr. 21C Quadrum North, 3 aukštas LT-08130, Vilnius, j.k. 303231136, Tel. +37068790457 info@cloudarchitektai.lt	STATINIO PROJEKTO PAVADINIMAS ADMINISTRACINIAI PASTATAIŠVITRIGAILOS G. 32, VILNIUS, REKONSTRAVIMO PROJEKTAS		
A2114	SPV	J. Porvaneckaitė - Dagelienė	STATINIO NUMERIS IR PAVADINIMAS Ketvirtas korpusas		
A2122	PDV	A. Dagelis			
			DOKUMENTO PAVADINIMAS Antro aukšto planas M 1:250		
LT	STATYTOJAS	AB "SPARTA"		DOKUMENTO ŽYMUO CLA-2019-10-17-PP-SA_BR25	
				LAPAS	LAPŲ
				1	1

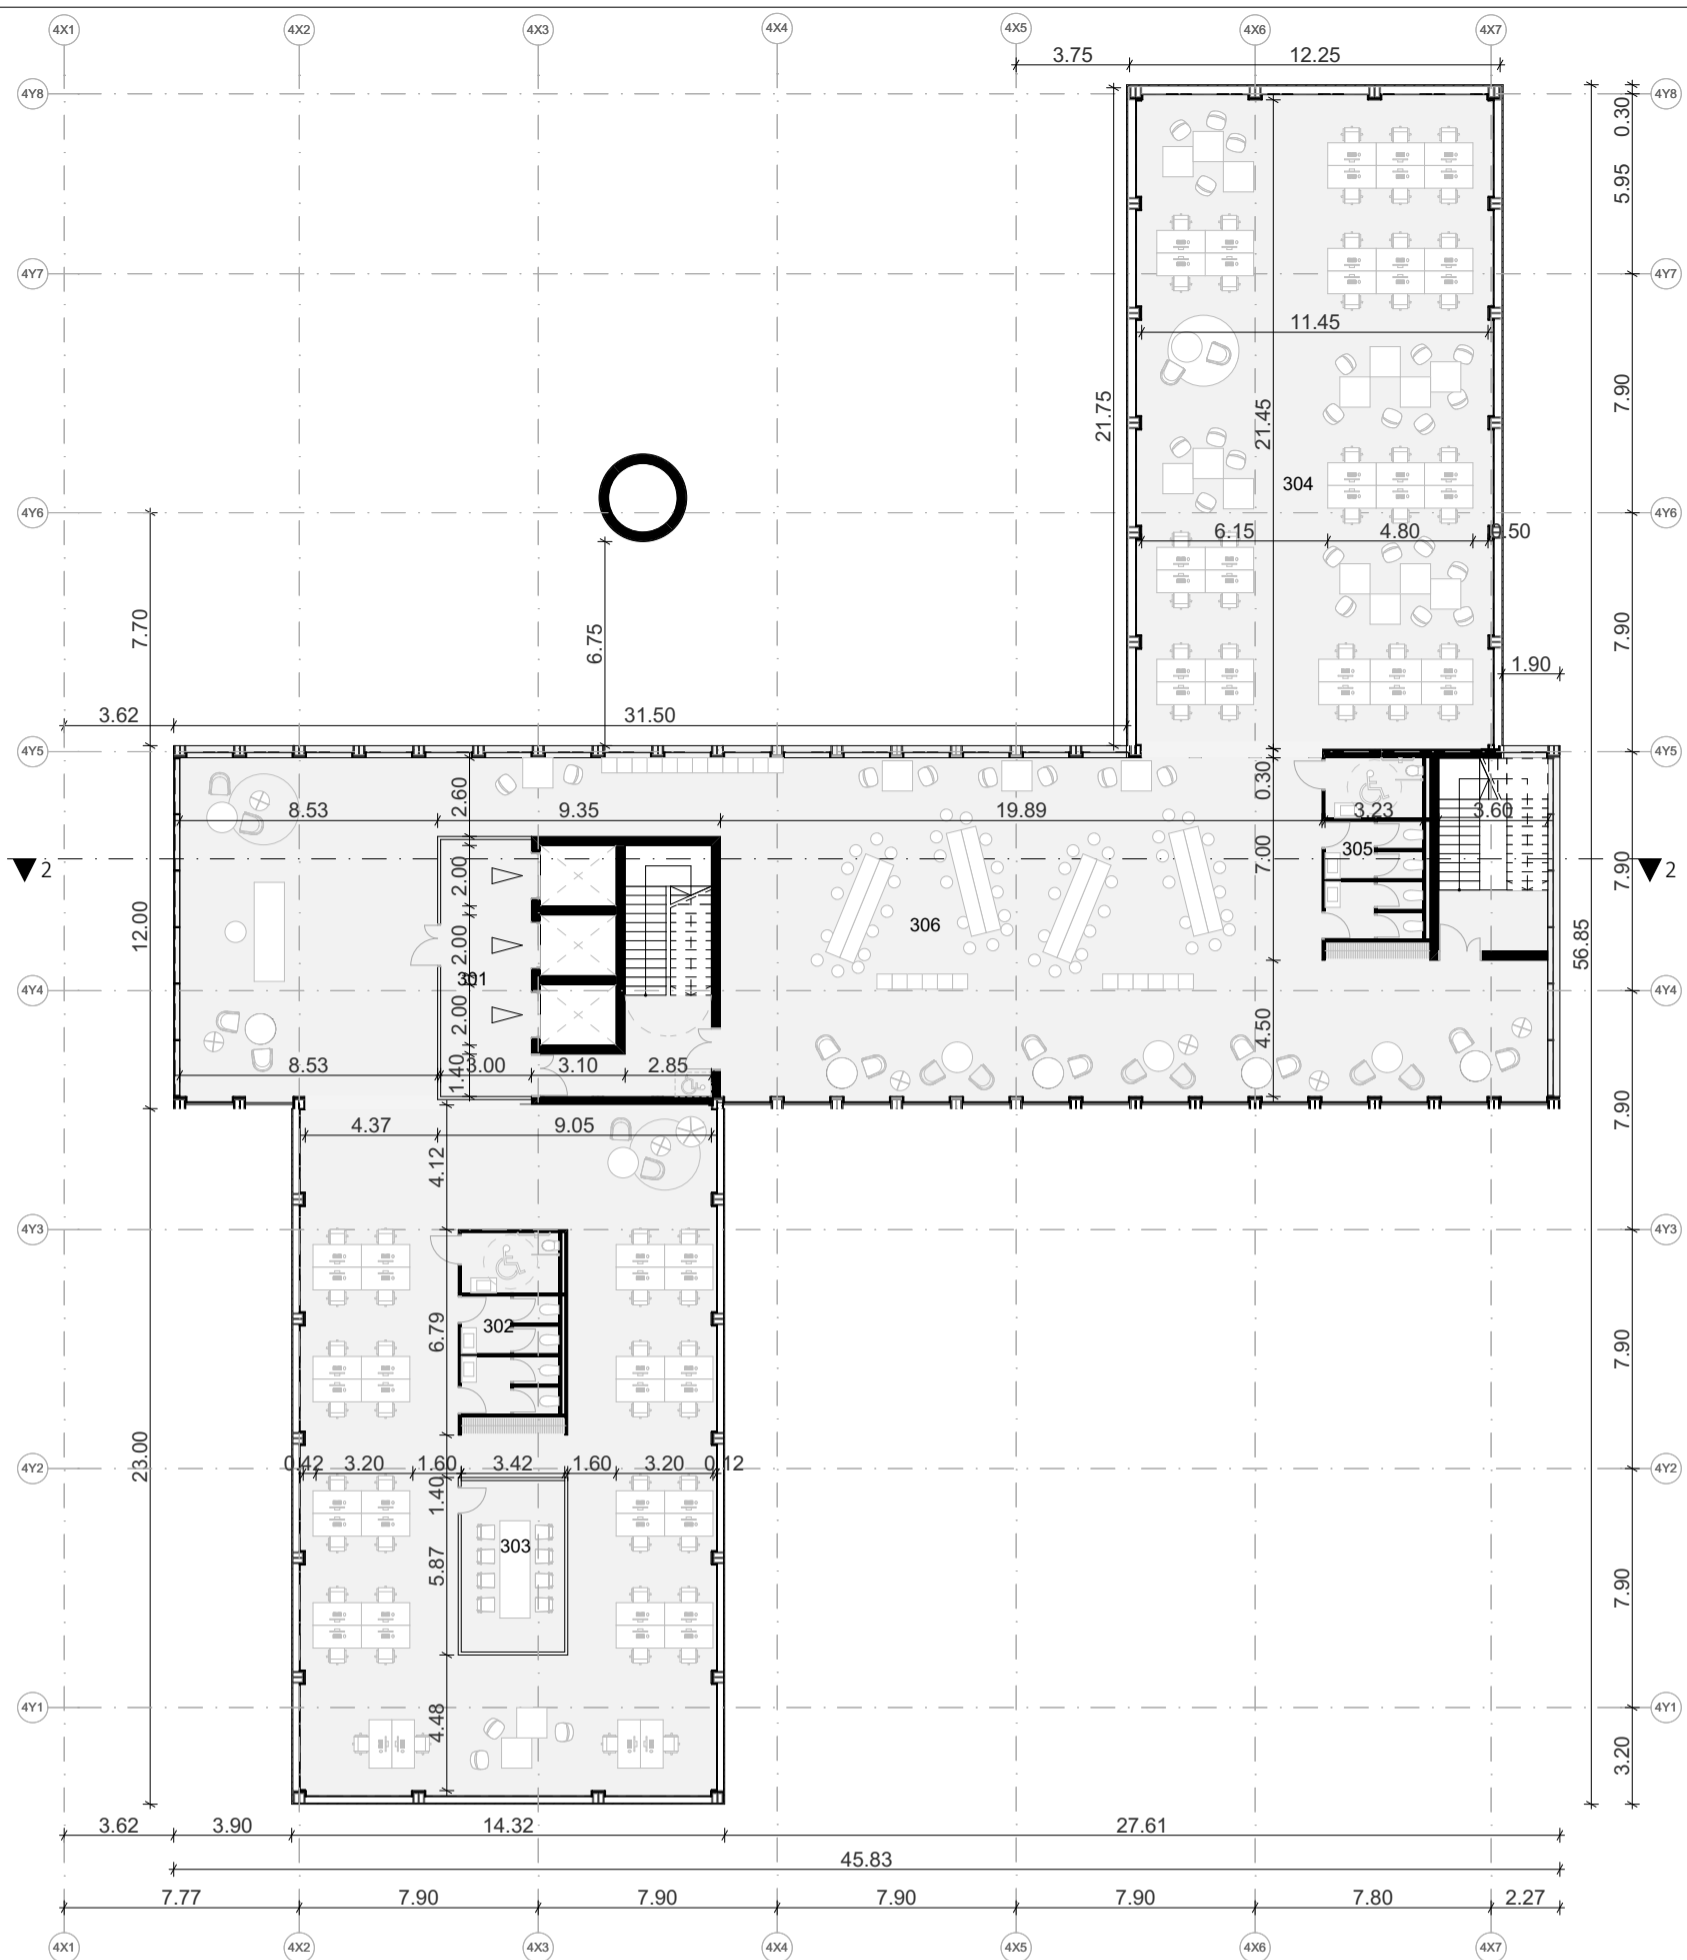

K4 - 3 AUKŠTO PATALPŲ EKSPLIKACIJA

Patalpos Nr.	Patalpų pavadinimai	Plotas kv.m.
Pagalbinis plotas		
301	LIFTAI HOLAS	25.5
302	SAN. MAZGAI	19.4
303	PASITARIMŲ PATALPA	19.4
305	SAN. MAZGAI	19.4
		83.7 m ²
Pagrindinis plotas		
304	RESTORANAS	245.6
306	BIURO PATALPOS	640.9
		886.5 m ²
		970.2 m ²


0	2019 10 PROJEKGINIAI PASIŪLYMAI			
LAIDA	IŠLEIDIMO DATA	LAIDOS STATUSAS. KEITIMO PRIEŽASTIS (JEI TAIKOMA)		
KVAL. PATV. DOK. NR.	cloud +architecture+urban design	UAB "Cloud Architektai" Konstitucijos pr. 21C Quadrum North, 3 aukštas LT-08130, Vilnius, j.k. 303231136, Tel. +37068790457 info@cloudarchitektai.lt	STATINIO PROJEKTO PAVADINIMAS ADMINISTRACINIAI PASTATAIŠVITRIGAILOS G. 32, VILNIUS, REKONSTRAVIMO PROJEKTAS	
A2114	SPV	J. Porvaneckaitė - Dagelienė	STATINIO NUMERIS IR PAVADINIMAS Ketvirtas korpusas	
A2122	PDV	A. Dagelis		
			DOKUMENTO PAVADINIMAS Trečio aukšto planas M 1:250	
LT	STATYTOJAS	AB "SPARTA"		DOKUMENTO ŽYMUO CLA-2019-10-17-PP-SA_BR26
			LAPAS	LAPŲ
			1	1

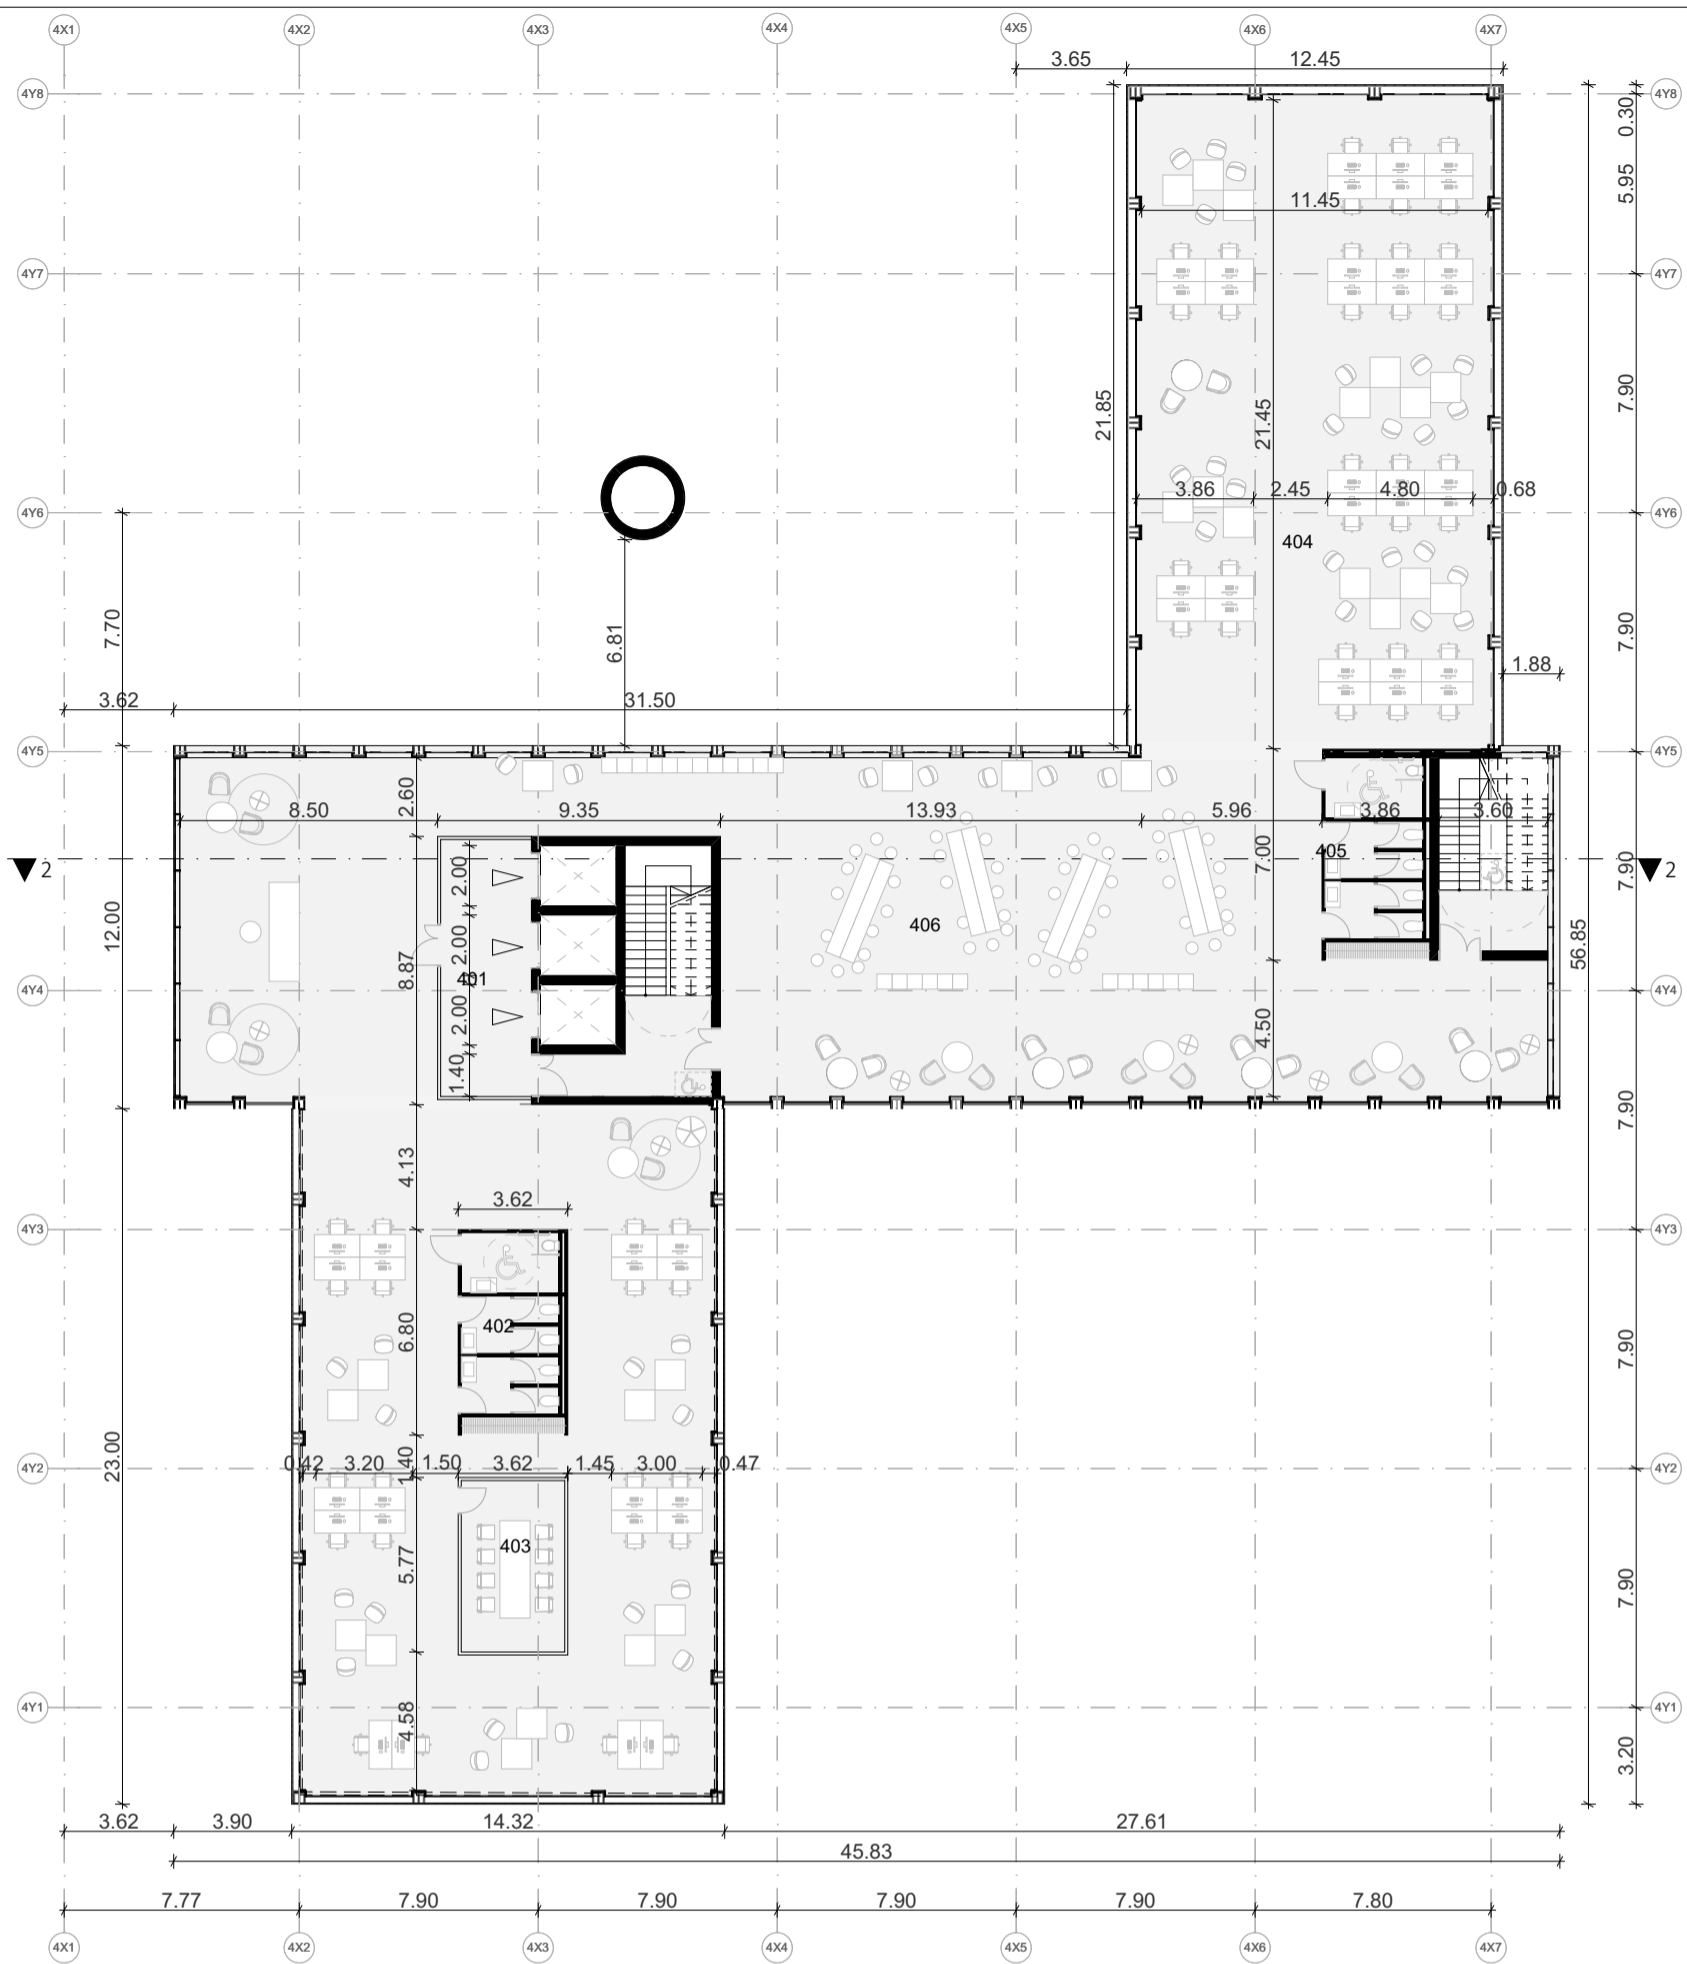

K4 - 4 AUKŠTO PATALPŲ EKSPLIKACIJA


Patalpos Nr.	Patalpų pavadinimai	Plotas kv.m.
Pagalbinis plotas		
401	LIFTŲ HOLAS	25.5
402	SAN. MAZGAI	19.4
403	PASITARIMŲ PATALPA	19.4
405	SAN. MAZGAI	19.4
		83.7 m ²
Pagrindinis plotas		
404	BIURAS	245.6
406	BIURO PATALPOS	639.4
		885.0 m ²
		968.7 m ²

0	2019 10 PROJEKGINIAI PASIŪLYMAI			
LAIDA	IŠLEIDIMO DATA	LAIDOS STATUSAS. KEITIMO PRIEŽASTIS (JEI TAIKOMA)		
KVAL. PATV. DOK. NR.	cloud +architecture+urban design	UAB "Cloud Architektai" Konstitucijos pr. 21C Quadrum North, 3 aukštas LT-08130, Vilnius, j.k. 303231136, Tel. +37068790457 info@cloudarchitektai.lt	STATINIO PROJEKTO PAVADINIMAS ADMINISTRACINIAI PASTATAIŠVITRIGAILOS G. 32, VILNIUS, REKONSTRAVIMO PROJEKTAS	
A2114	SPV	J. Porvaneckaitė - Dagelienė	STATINIO NUMERIS IR PAVADINIMAS Ketvirtas korpusas	
A2122	PDV	A. Dagelis		
			DOKUMENTO PAVADINIMAS Ketvirto aukšto planas M 1:250	
LT	STATYTOJAS	AB "SPARTA"		DOKUMENTO ŽYMUO CLA-2019-10-17-PP-SA_BR27
			LAPAS	LAPŲ
			1	1

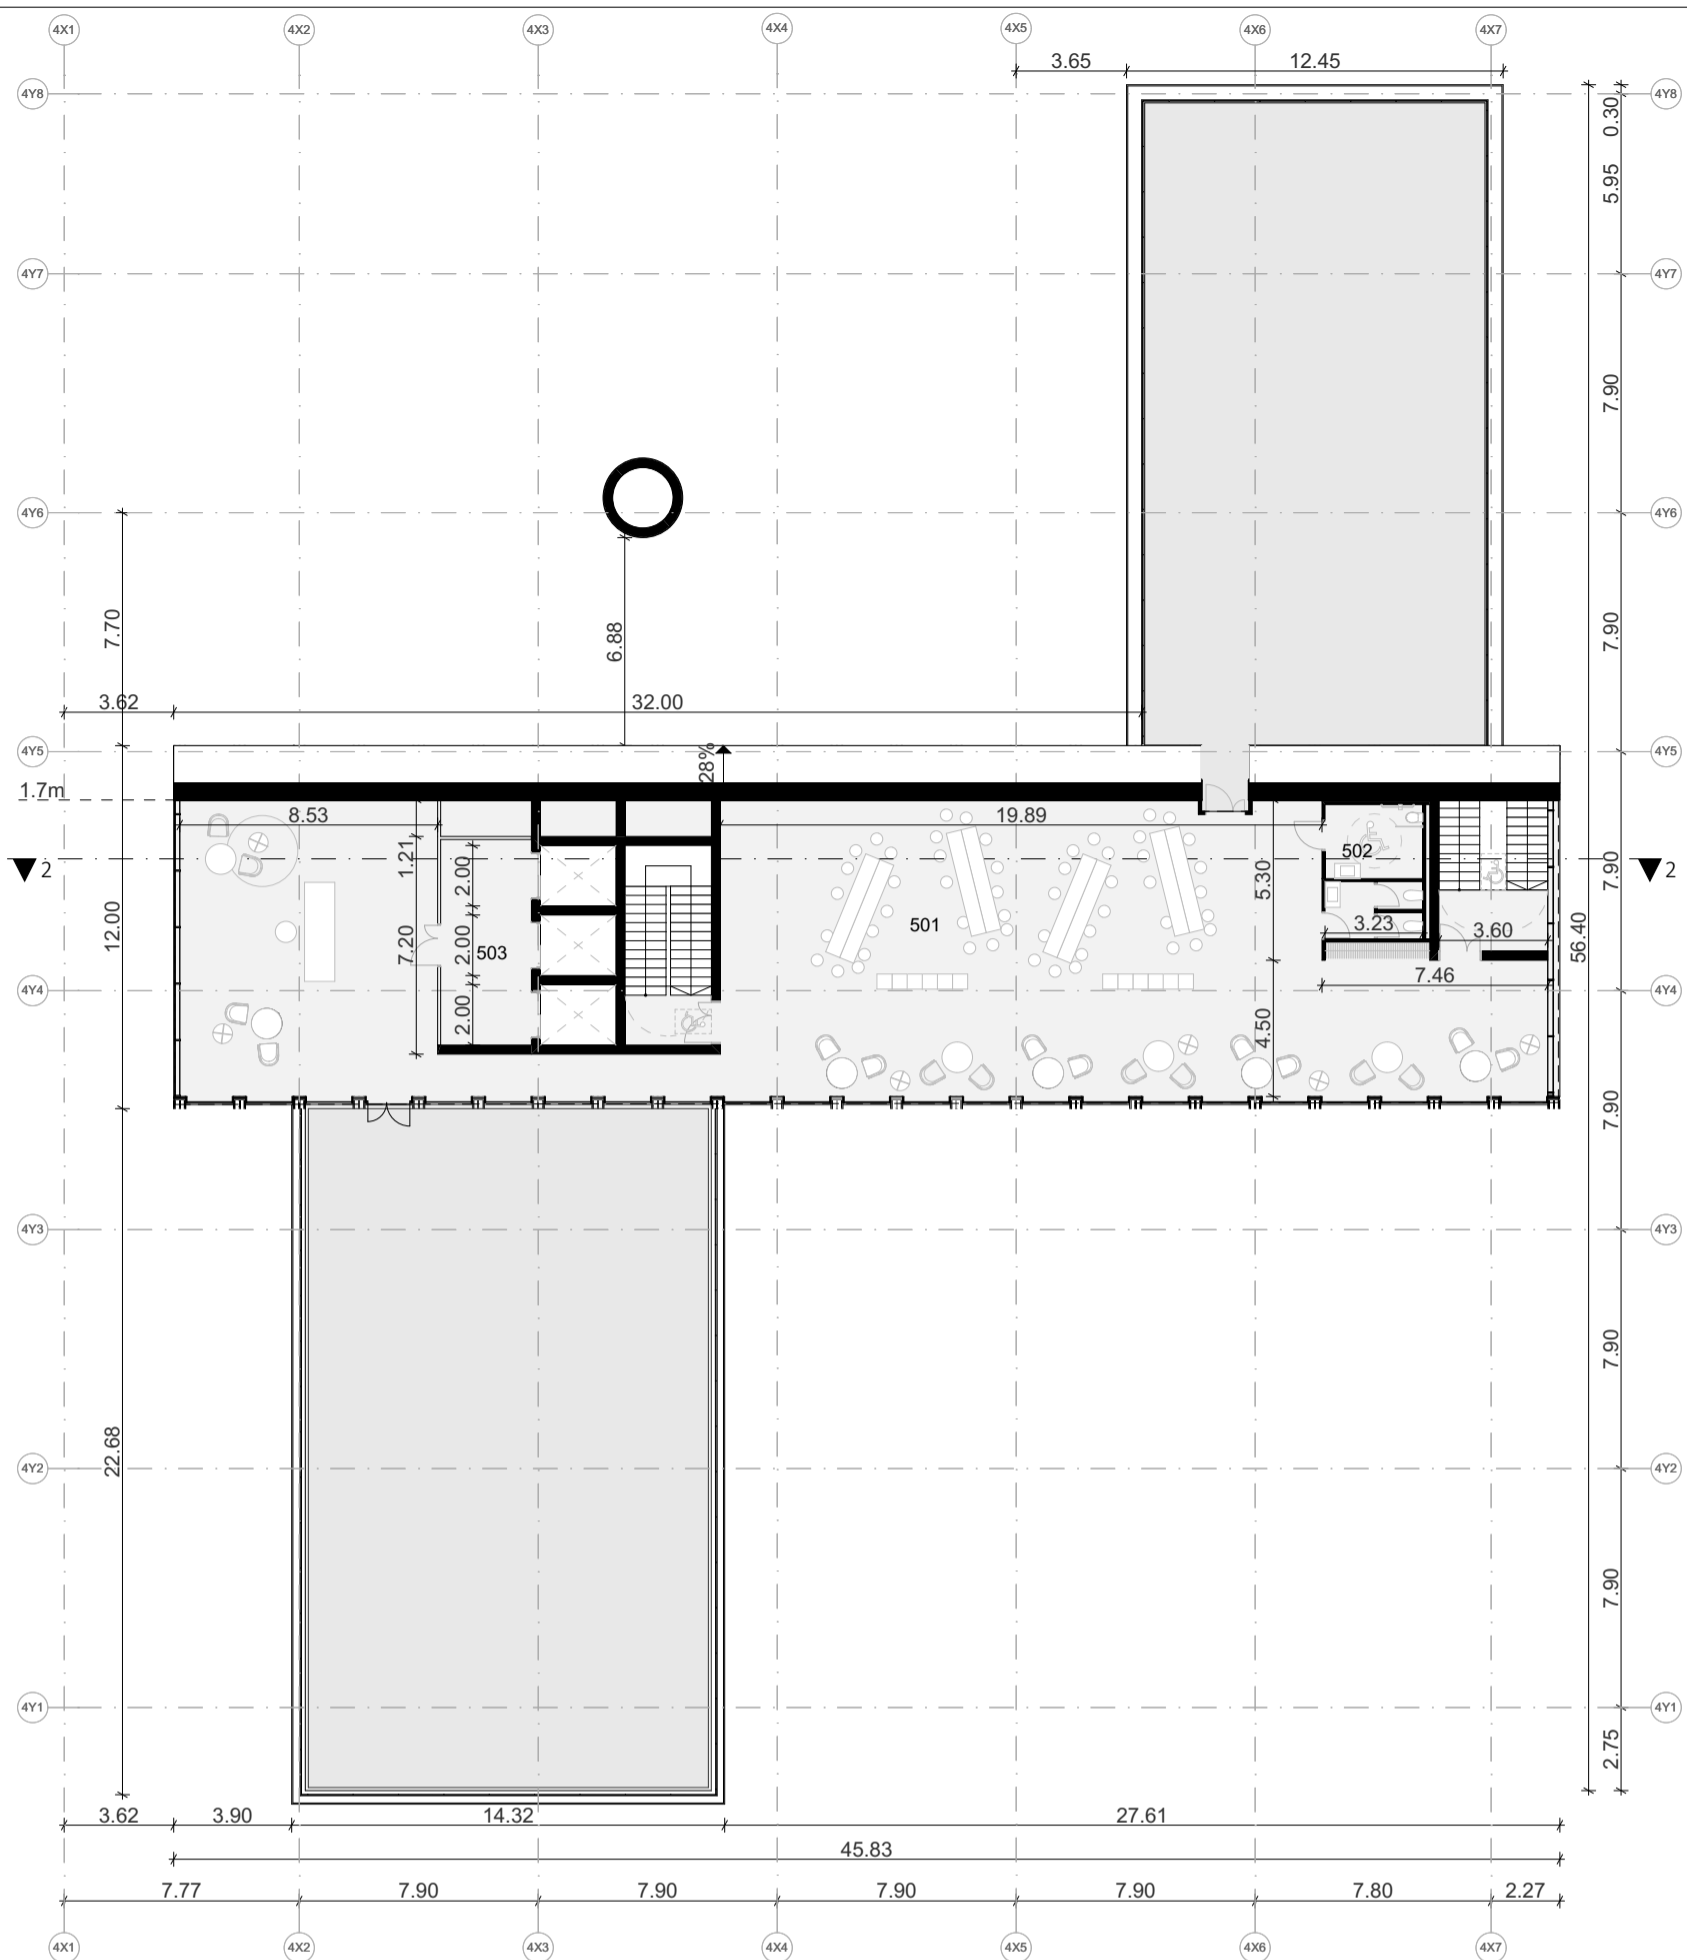


K4 - 5 AUKŠTO PATALPŲ EKSPLIKACIJA		
Patalpos Nr.	Patalpų pavadinimai	Plotas kv.m.
Pagalbinis plotas		
502	SAN. MAZGAI	14.4
503	LIFTAI HOLAS	20.4
		34.8 m ²
Pagrindinis plotas		
501	BIURO PATALPOS	328.7
		328.7 m ²
		363.5 m ²

0	2019 10 PROJEKGINIAI PASIŪLYMAI			
LAIDA	IŠLEIDIMO DATA	LAIDOS STATUSAS. KEITIMO PRIEŽASTIS (JEI TAIKOMA)		
KVAL. PATV. DOK. NR.	cloud +architecture+urban design	UAB "Cloud Architektai" Konstitucijos pr. 21C Quadrum North, 3 aukštas LT-08130, Vilnius, j.k. 303231136, Tel. +37068790457 info@cloudarchitektai.lt	STATINIO PROJEKTO PAVADINIMAS ADMINISTRACINIAI PASTATAIŠVITRIGAILOS G. 32, VILNIUS, REKONSTRAVIMO PROJEKTAS	
A2114	SPV	J. Porvaneckaitė - Dagelienė	STATINIO NUMERIS IR PAVADINIMAS	
A2122	PDV	A. Dagelis	Ketvirtas korpusas	
			DOKUMENTO PAVADINIMAS	
			Penkto aukšto planas M 1:250	
LT	STATYTOJAS	AB "SPARTA"	DOKUMENTO ŽYMUO	LAPAS LAPŲ
			CLA-2019-10-17-PP-SA_BR28	1 1

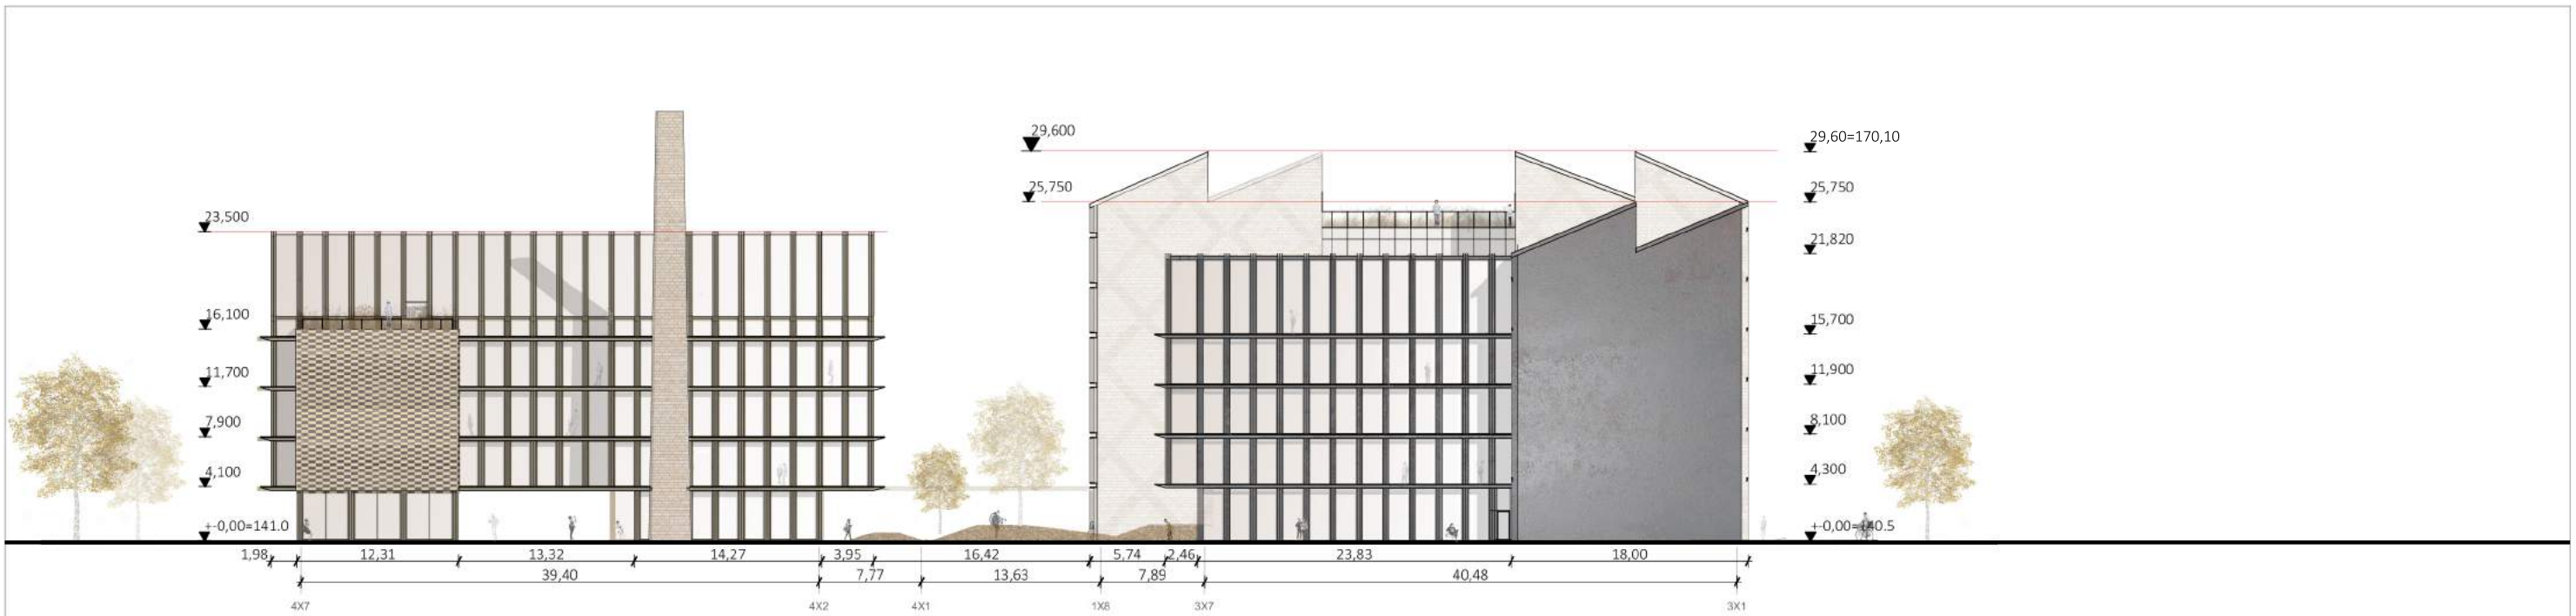


IŠKLOTINĖ 1

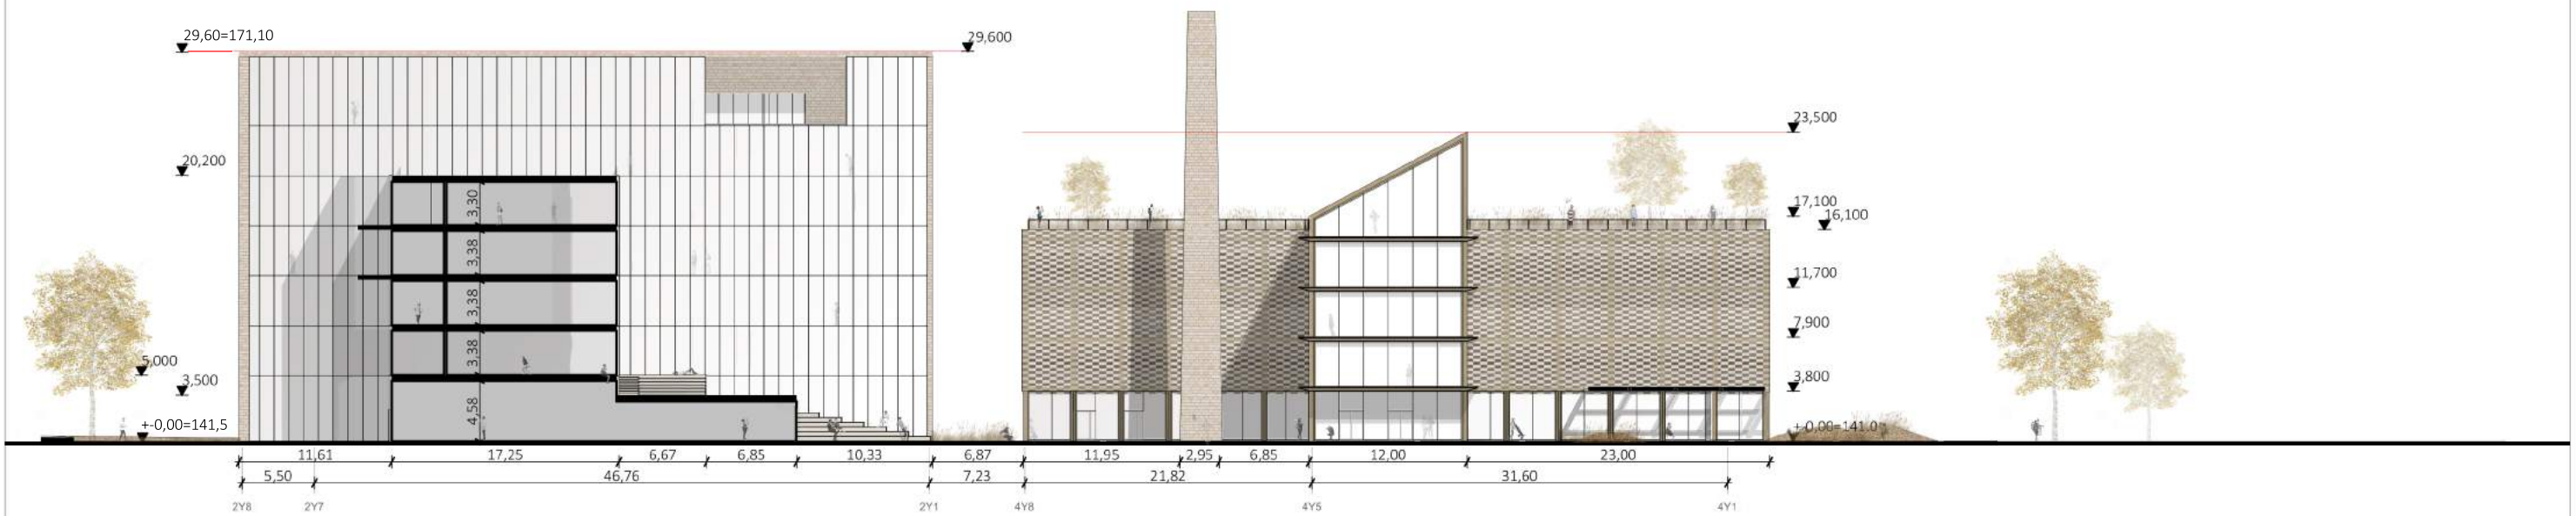


IŠKLOTINĖ 2


0	2019 10 PROJEKTINIAI PASIŪLYMAI			
LAIDA	IŠLEIDIMO DATA	LAIDOS STATUSAS. KEITIMO PRIEŽASTIS (JEI TAIKOMA)		
KVAL. PATV. DOK. NR.	+	cloud + architecture + urban design	+	UAB "Cloud Architektai" Konstitucijos pr. 21B Quadrum South, 6 aukštas LT-08130, Vilnius, j.k. 303231136, Tel. +37068790457 info@cloudarchitektai.lt
A2114	SPV	J. Porvaneckaitė - Dagelienė	STATINIO PROJEKTO PAVADINIMAS	
A2122	PDV	A. Dagelis	ADMINISTRACINIAI PASTATAIŠVITRIGAILOS G. 32, VILNIUS, REKONSTRAVIMO PROJEKTAS	
			STATINIO NUMERIS IR PAVADINIMAS	
			Švitrigailos g.32	
			DOKUMENTO PAVADINIMAS	
			Fasadų išklotinė 1, 2 M 1:250	
LT	STATYTOJAS	AB "SPARTA"	DOKUMENTO ŽYMUO	LAPAS LAPŲ
			CLA-2019-10-17-PP-SA_BR85	1 1

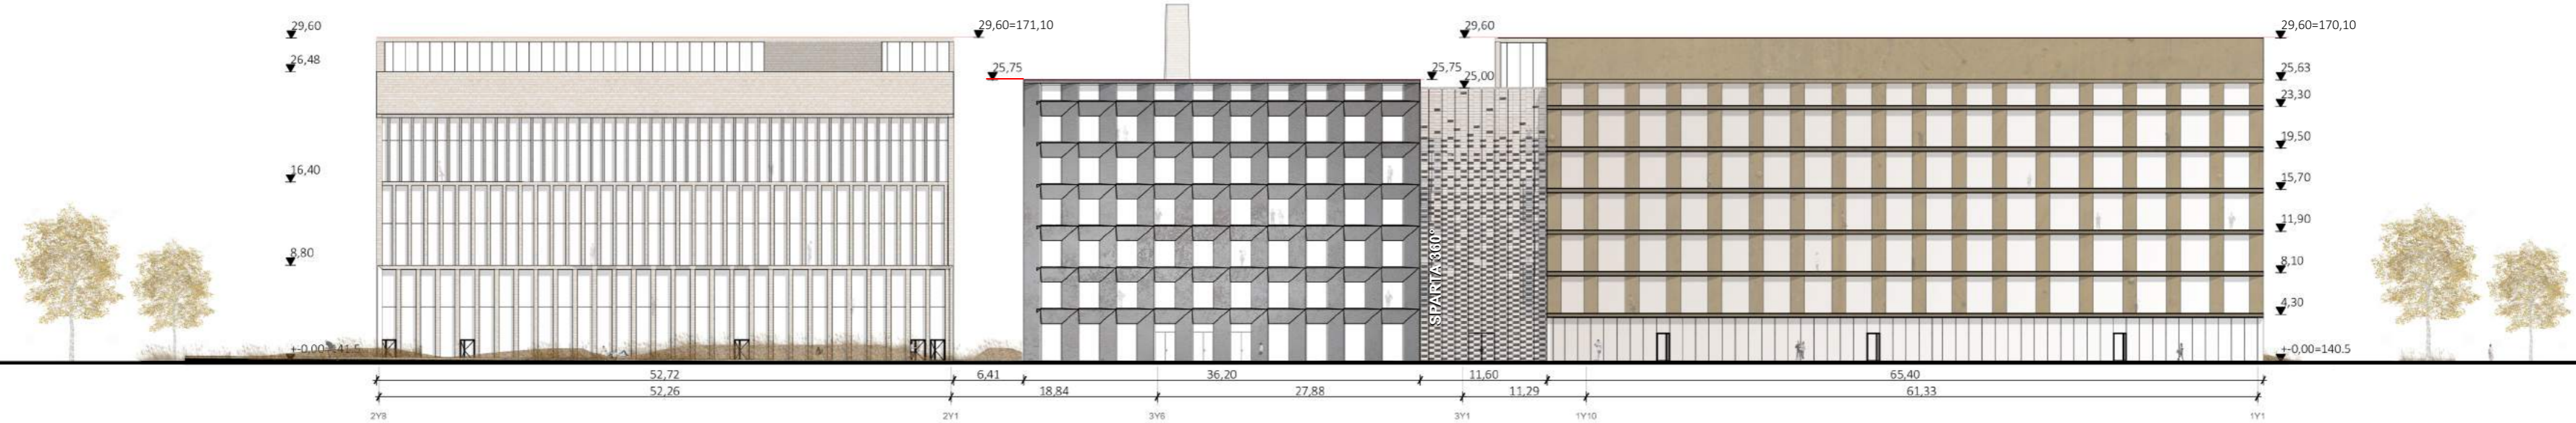

IŠKLOTINĖ 3

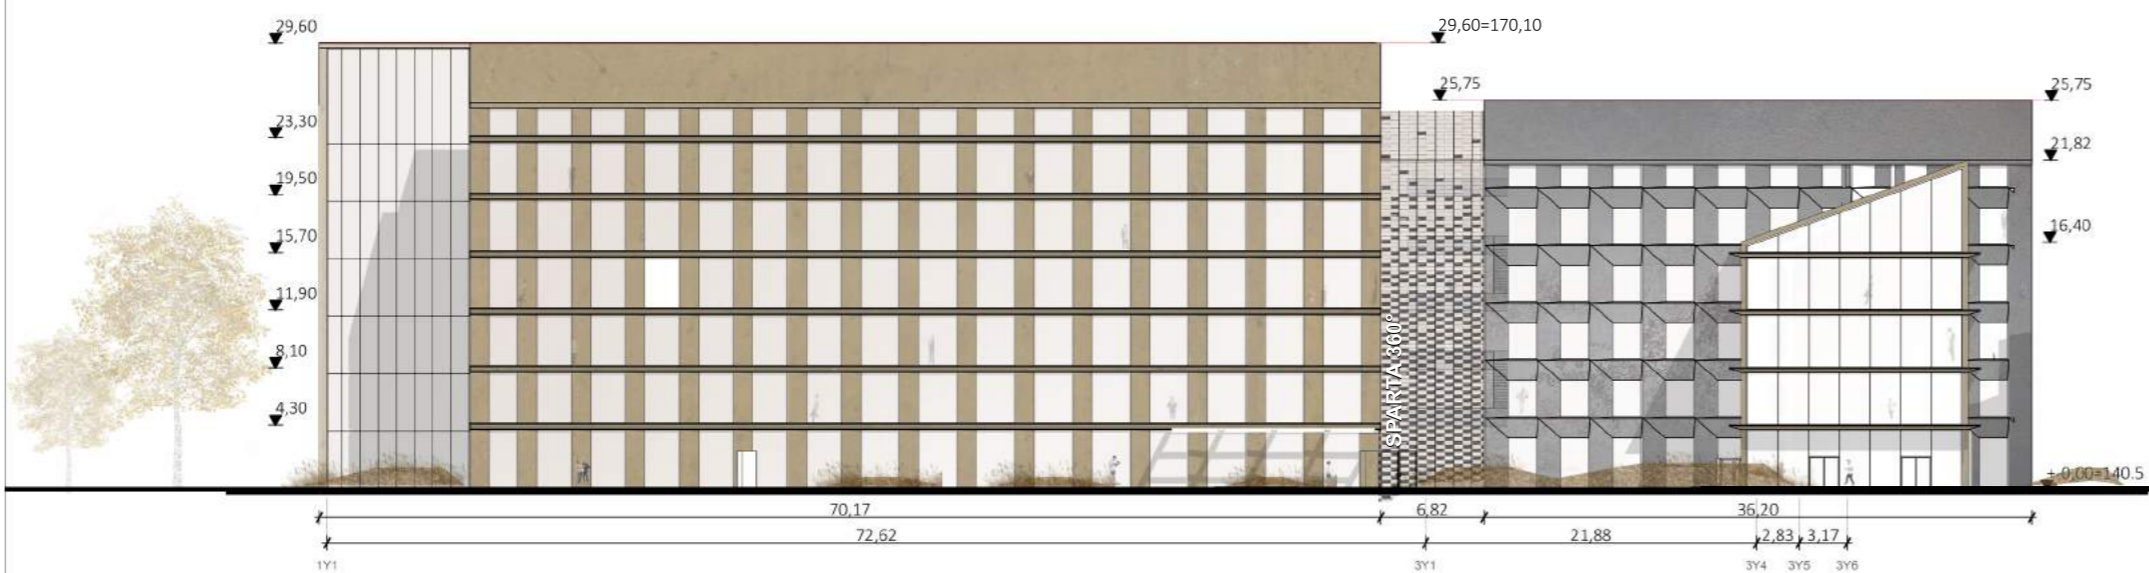


IŠKLOTINĖ 4

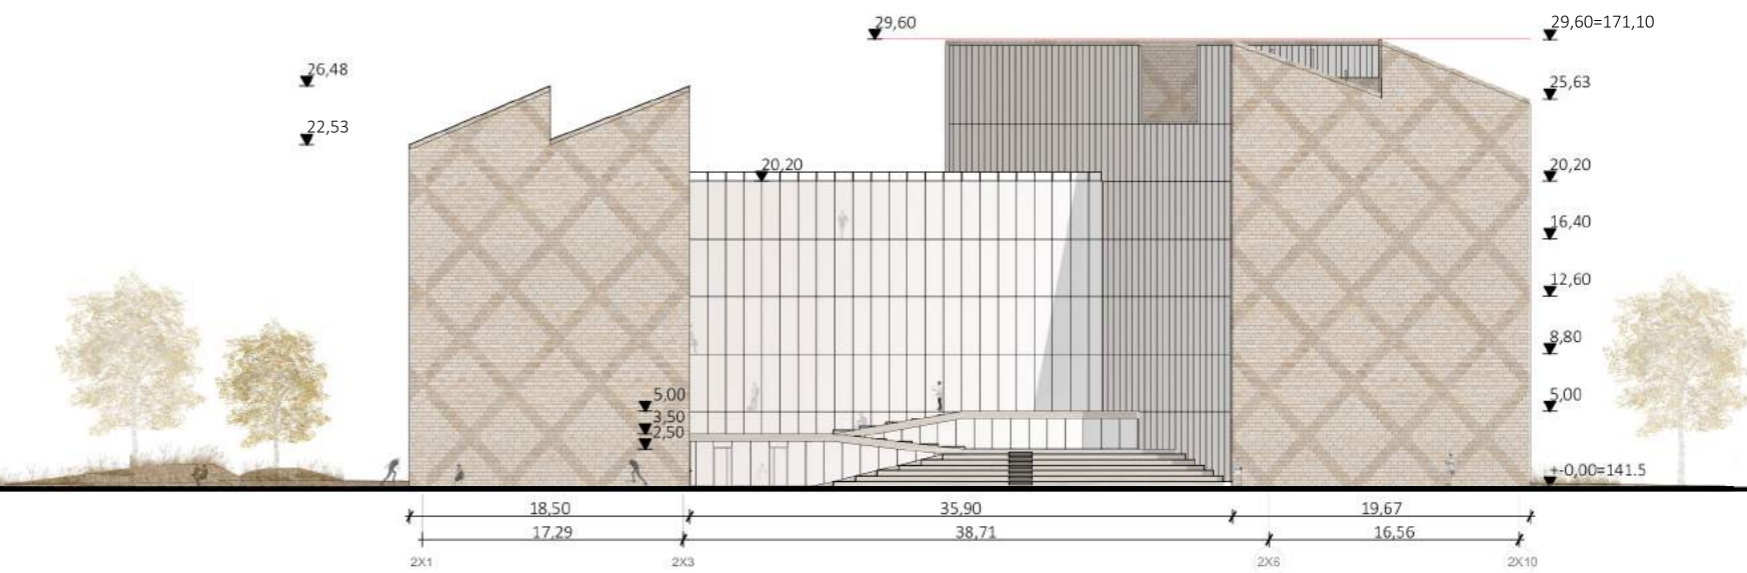


IŠKLOTINĖ 5

0	2019 10	PROJEKTIŅIAI PASIŪLYMAI	
LAI DA	IŠLEIDIMO DATA	LAI DOS STATUSAS. KEITIMO PRIEŽASTIS (JEI TAIKOMA)	
KVAL. PATV. DOK. NR.	cloud	UAB "Cloud Architektai" Konstitucijos pr. 21B Quadrum South, 6 aukštas LT-08130, Vilnius, į.k. 303231136, Tel. +37068790457 info@cloudarchitektai.lt	STATINIO PROJEKTO PAVADINIMAS
A2114	SPV	J. Porvaneckaitė - Dagelienė	ADMINISTRACINIAI PASTATAIŠVITRIGAILOS G. 32 VILNIUS, REKONSTRAVIMO PROJEKTAS
A2122	PDV	A. Dagelis	
			STATINIO NUMERIS IR PAVADINIMAS
			Švitrigailos g.32
			DOKUMENTO PAVADINIMAS
			Švitrigailos g. išklotinė, išklotinė 3, 4 M 1:250
			DOKUMENTO ŽYMUO
LT		AB "SPARTA"	CLA-2019-10-17-PP-SA_BR86
			LAPAS LAPŲ
			1 1

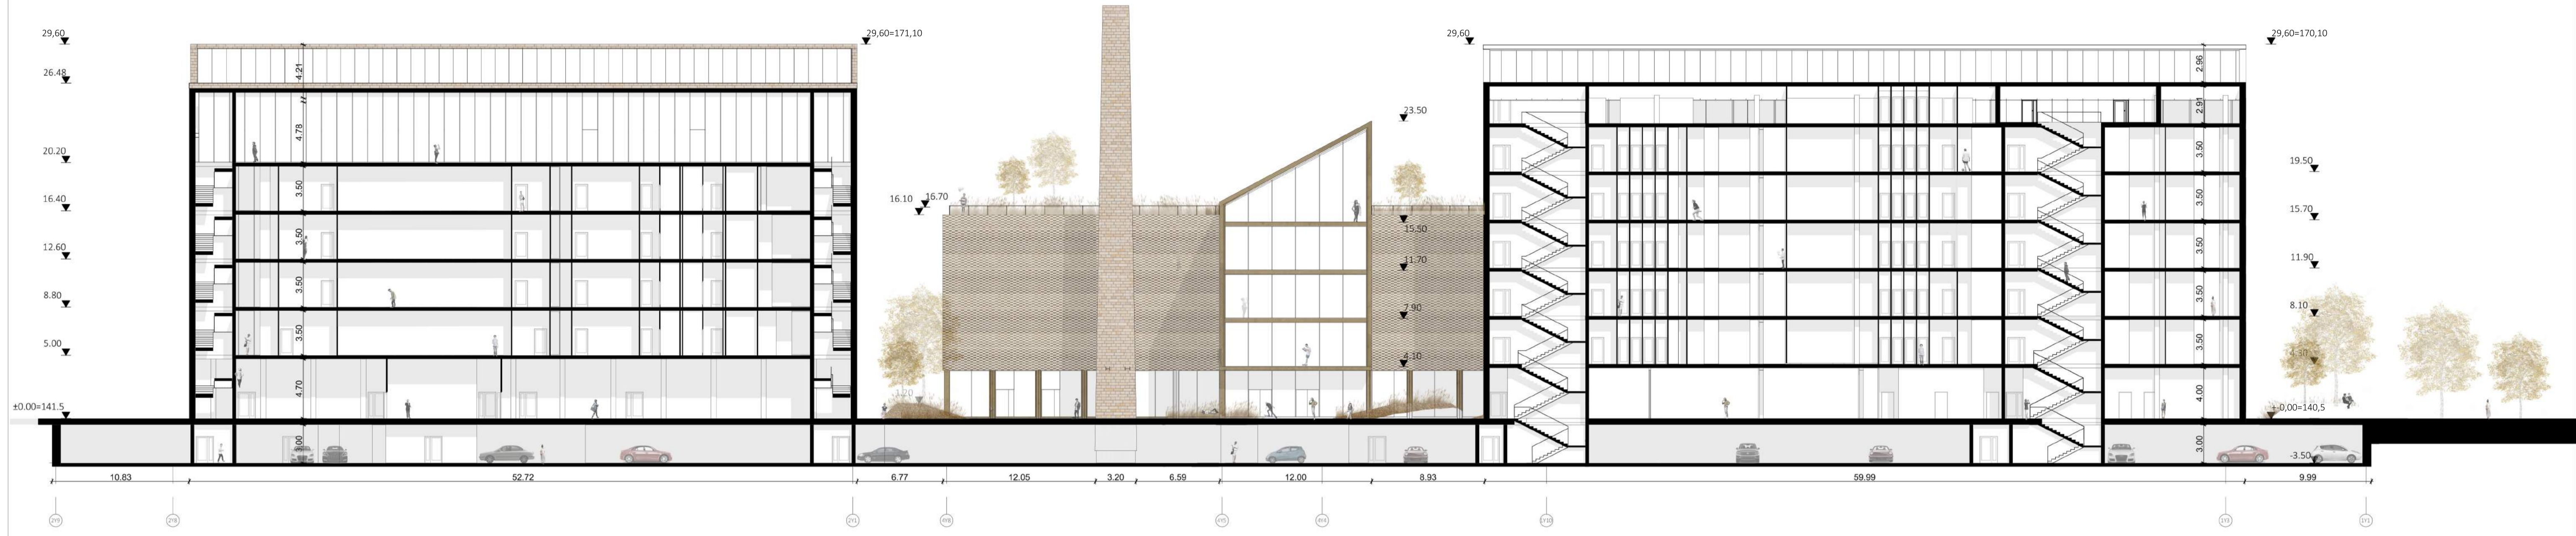

Pjūvis 1-1

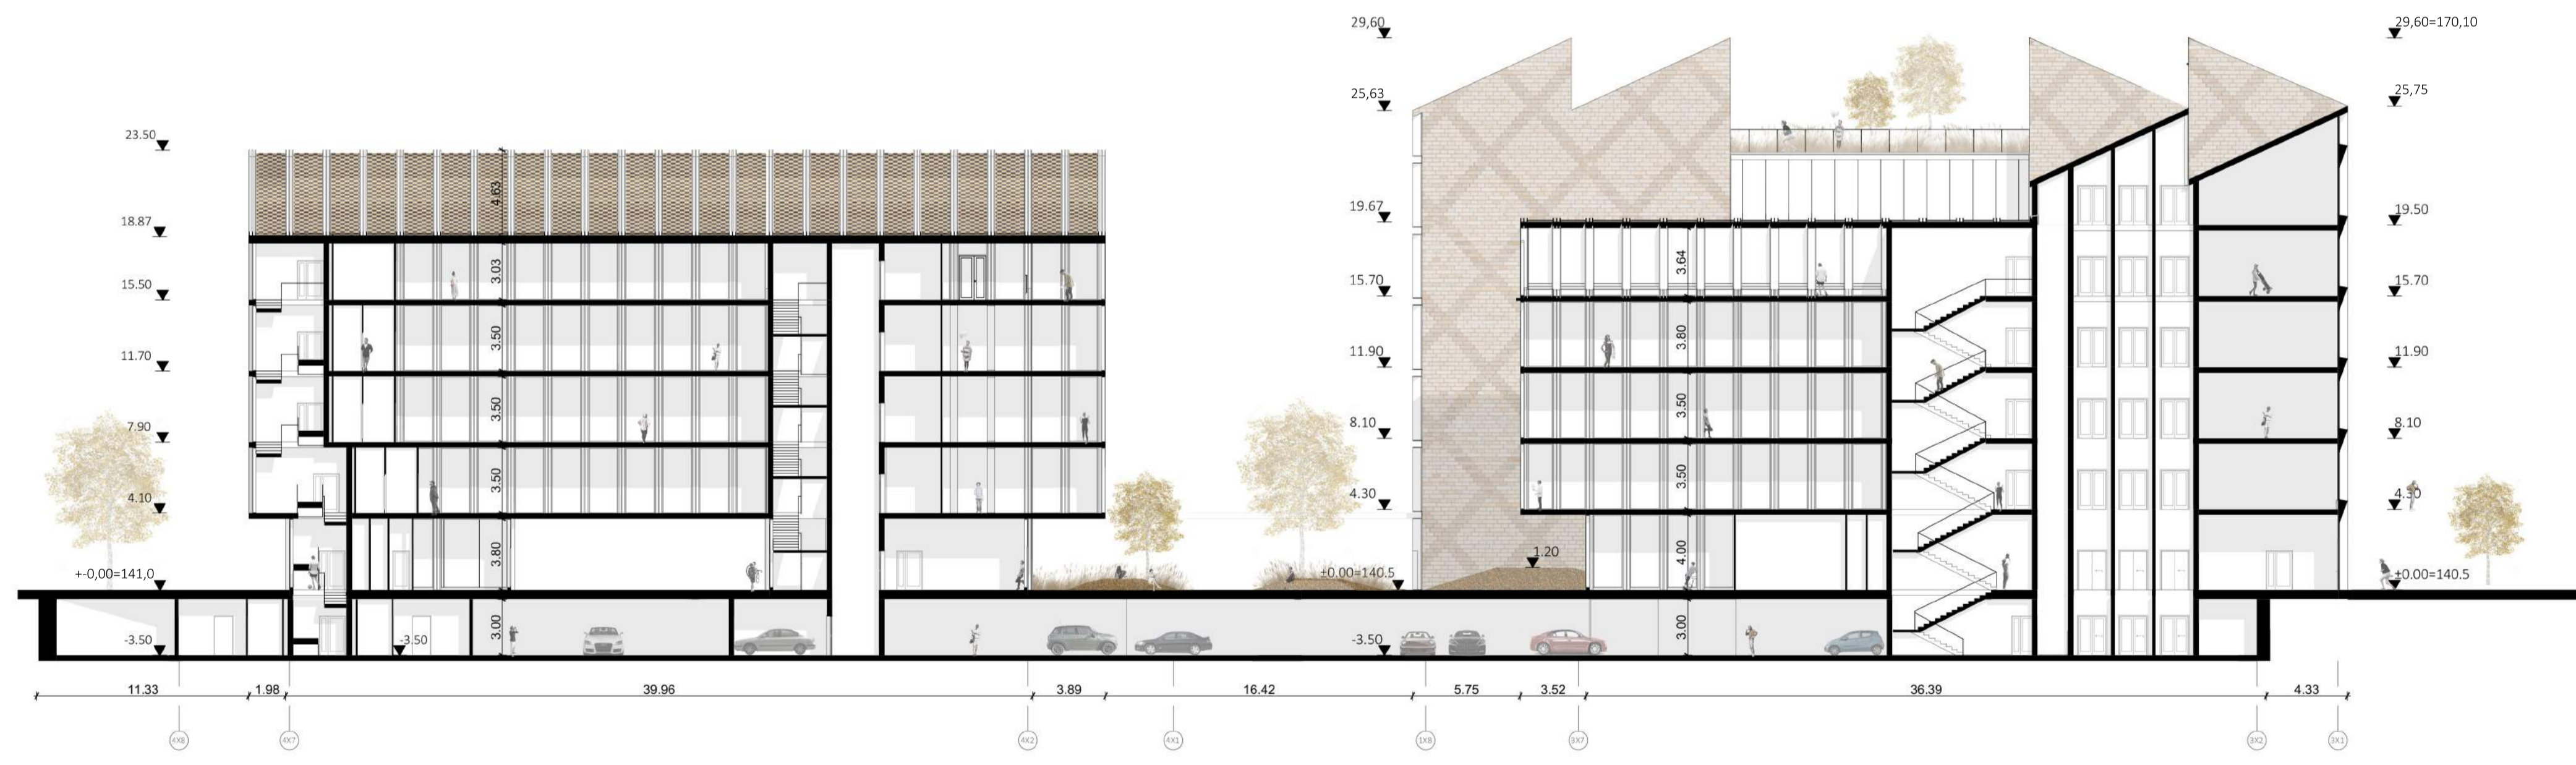

Pjūvis 2-2

0	2019 10	PROJEKTIŅAI PASIŪLYMAI	
LAIDA	IŠLEIDIMO DATA	LAIDOS STATUSAS KEITIMO PRIEŽASTIS (JEI TAIKOMA)	STATYMO PROJEKTO PAVADINIMAS
KVAL. PATV. DOK. NR.	cloud	UAB "Cloud Architektai" Konstitucijos pr. 21C Quadrum North, 3 aukštas LT-08130, Vilnius, J. K. 303231136, Tel. +37068790457 info@cloudarchitektai.lt	ADMINISTRACINIAI PASTATAIŠVITRIGAILOS G. 32 VILNIUS, REKONSTRAVIMO PROJEKTAS
A2114	SPV	J. Porvaneckaitė - Dagelienė	STATYMO NUMERIS IR PAVADINIMAS
A2122	PDV	A. Dagelis	01,02,03,04 Administraciniai pastatai
			DOKUMENTO PAVADINIMAS
			Pjūvis 1-1, 2-2 M 1:200
			DOKUMENTO ŽYMIOJ
LT	STATYTOJAS	AB "SPARTA"	CLA-2019-10-17-PP-SA_BR29
			LAPAS LAPŲ
			1 1











SPARTA 360°


PROVE YOUR VALUE










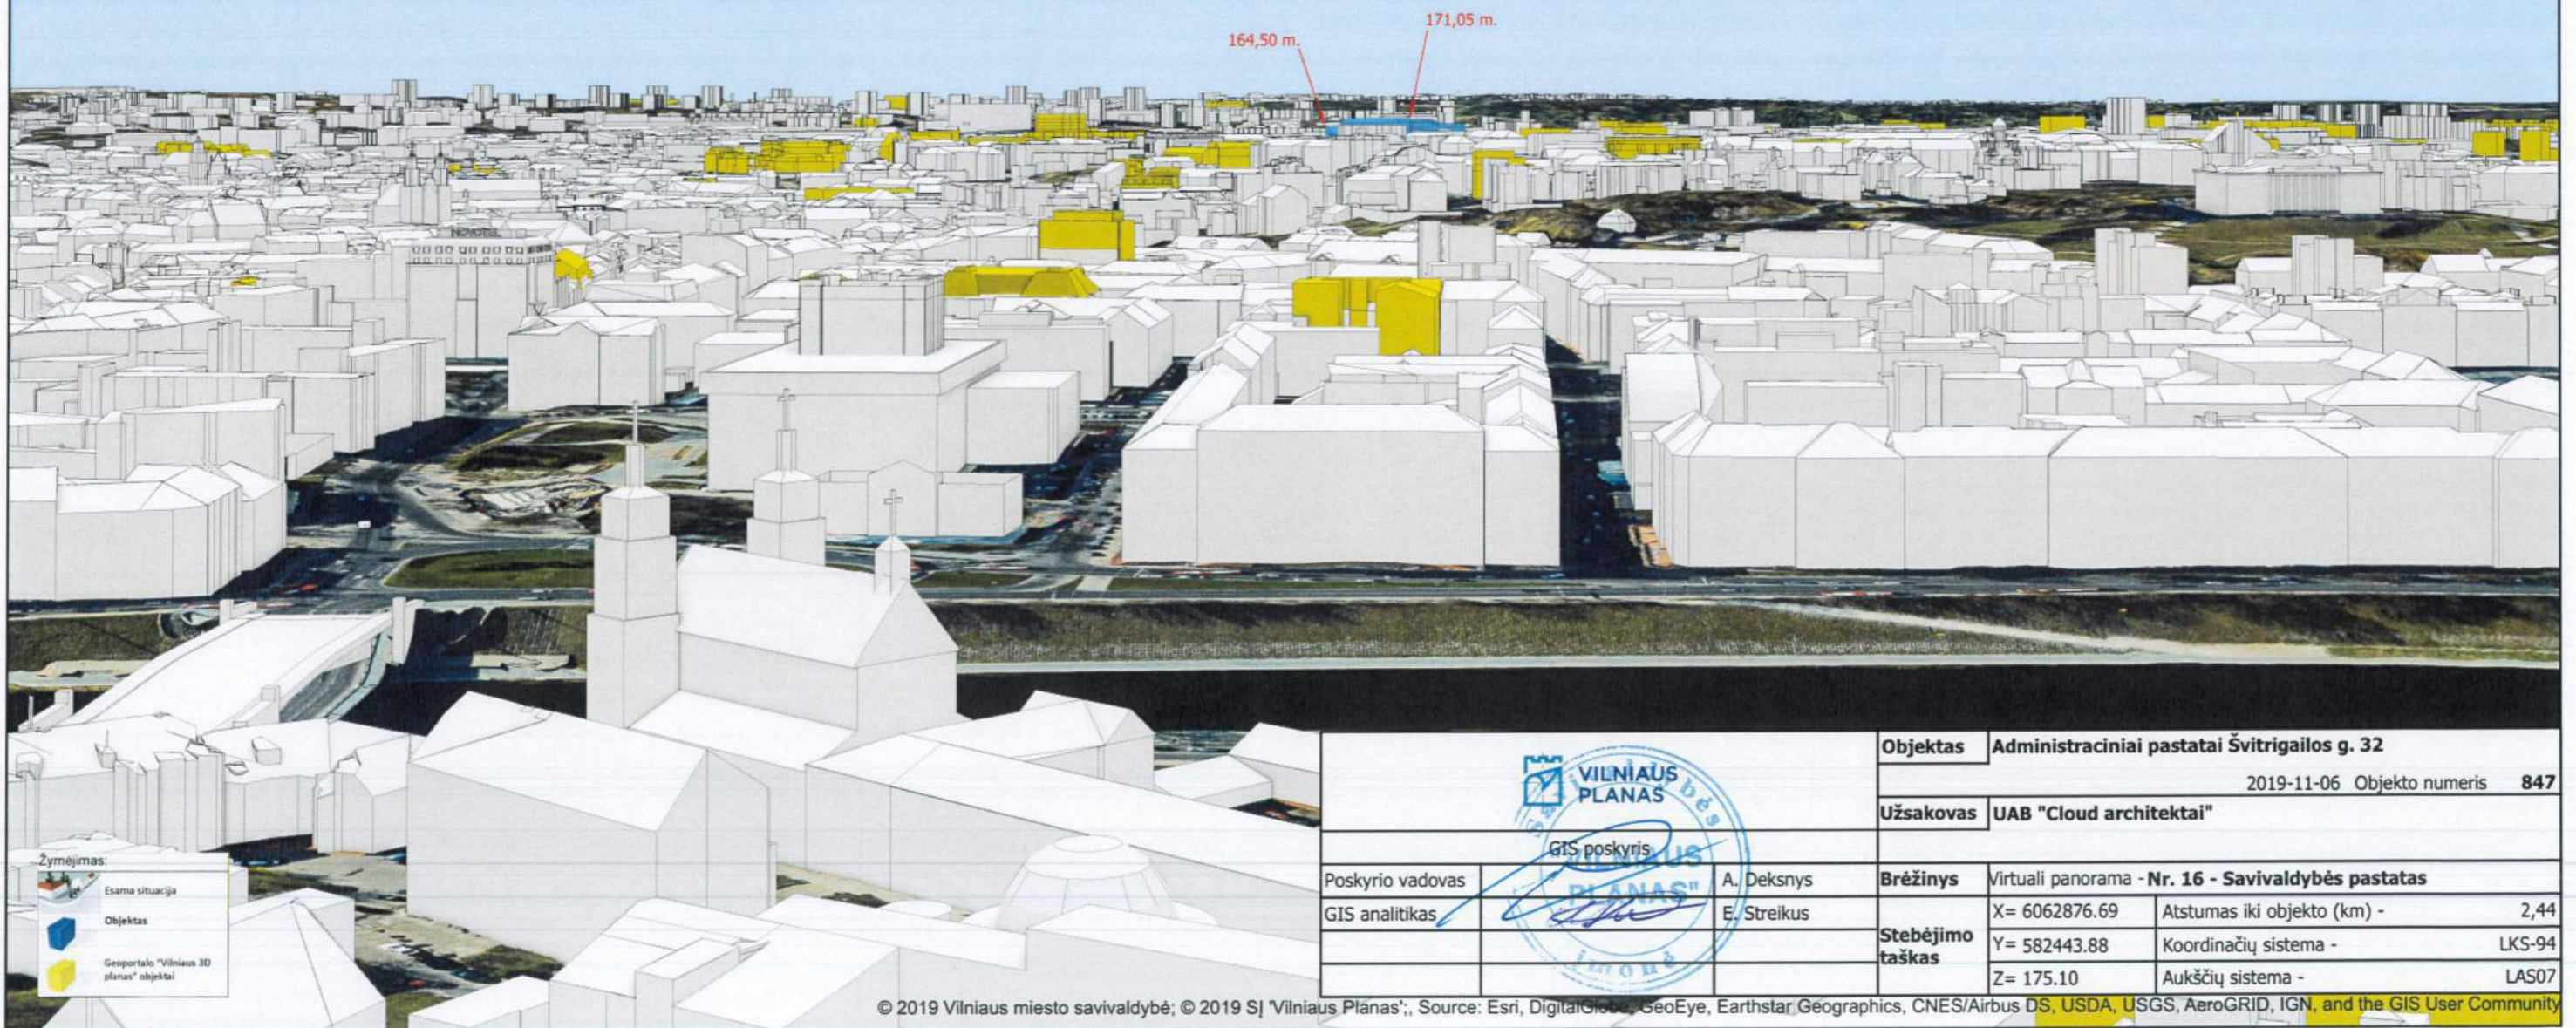

- Žymėjimas:
- Esama situacija
 - Objektas
 - Geoportalo "Vilniaus 3D planas" objektai


		Objektas	Administraciniai pastatai Švitrigailos g. 32		
			2019-11-06 Objekto numeris 847		
		Užsakovas	UAB "Cloud architektai"		
		Poskyrio vadovas	A. Deksnyš	Brėžinys	Virtuali panorama - Nr. 16 - Savivaldybės pastatas
		GIS analitikas	E. Streikus	Stebėjimo taškas	X= 6062876.69 Atstumas iki objekto (km) - 2,44
					Y= 582443.88 Koordinačių sistema - LKS-94
					Z= 175.10 Aukščių sistema - LAS07

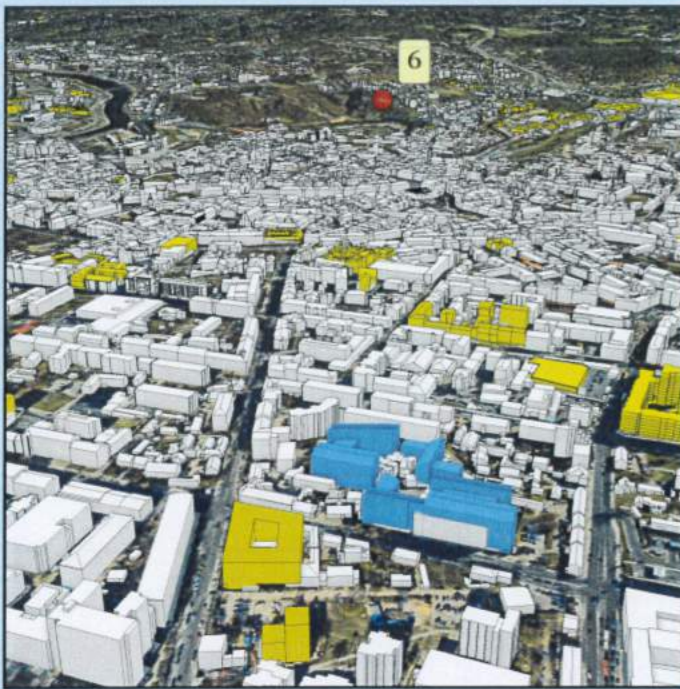

Zymėjimas:

	Esama situacija
	Objektas
	Geoportalo "Vilniaus 3D planas" objektai


		Objektas	Administraciniai pastatai Švitrigailos g. 32	
			2019-11-06	Objekto numeris 847
		Užsakovas	UAB "Cloud architektai"	
		Poskyrio vadovas	A. Deksnys	
		GIS analitikas	E. Streikus	
		Brežinys	Virtuali panorama - Nr. 6 - Bekešo kalnas	
		Stebėjimo taškas	X= 6061583.67	Atstumas iki objekto (km) - 2,21
			Y= 583867.43	Koordinatų sistema - LKS-94
			Z= 149.31	Aukščių sistema - LAS07

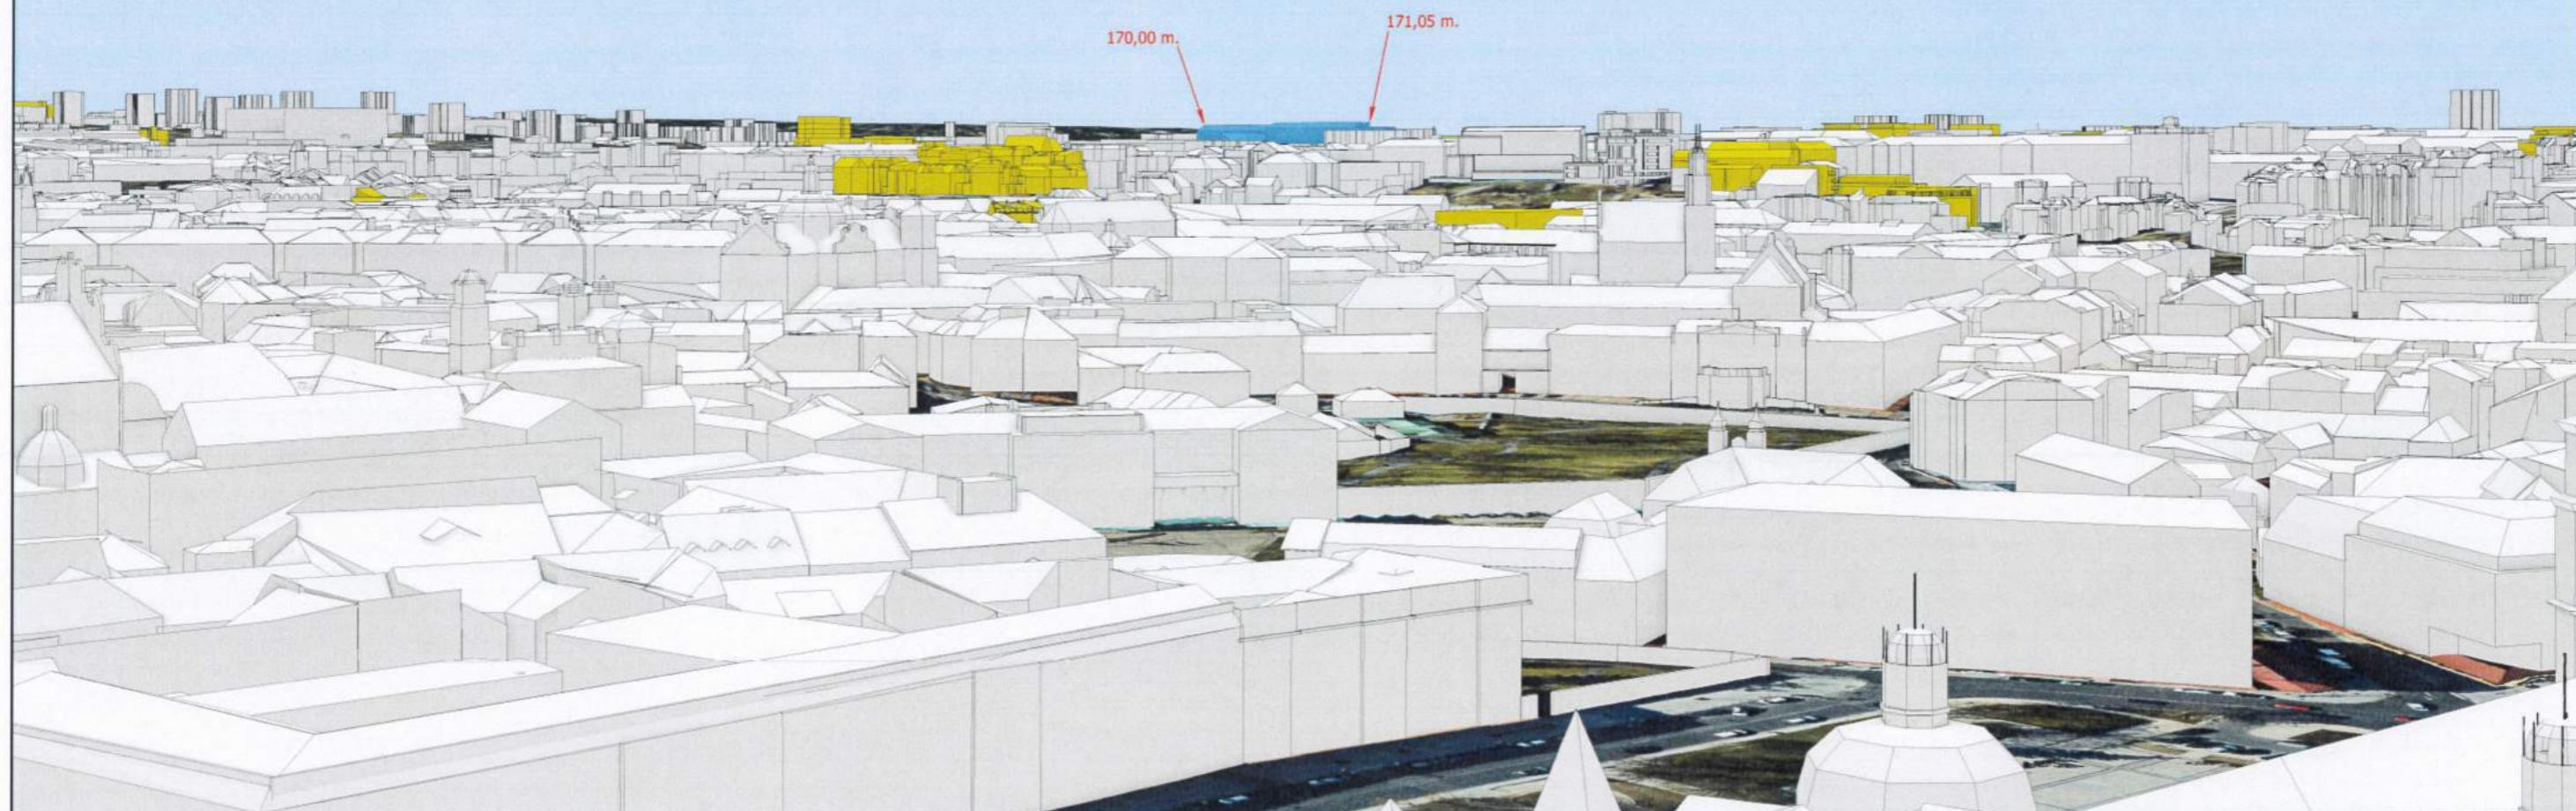


Zymėjimas:

	Esama situacija
	Objektas
	Geoportalo "Vilniaus 3D planas" objektai


		Objektas	Administraciniai pastatai Švitrigailos g. 32	
			2019-11-06	Objekto numeris 847
		Užsakovas	UAB "Cloud architektai"	
		Poskyrio vadovas	A. Deksnyš	
		GIS analitikas	E. Streikus	
		Brežinys	Virtuali panorama - Nr. 1 - Gedimino kalnas I (į Senamiestį)	
		Stebėjimo taškas	X= 6061907.52	Atstumas iki objekto (km) - 1,91
			Y= 583215.29	Koordinatų sistema - LKS-94
			Z= 157.27	Aukščių sistema - LAS07

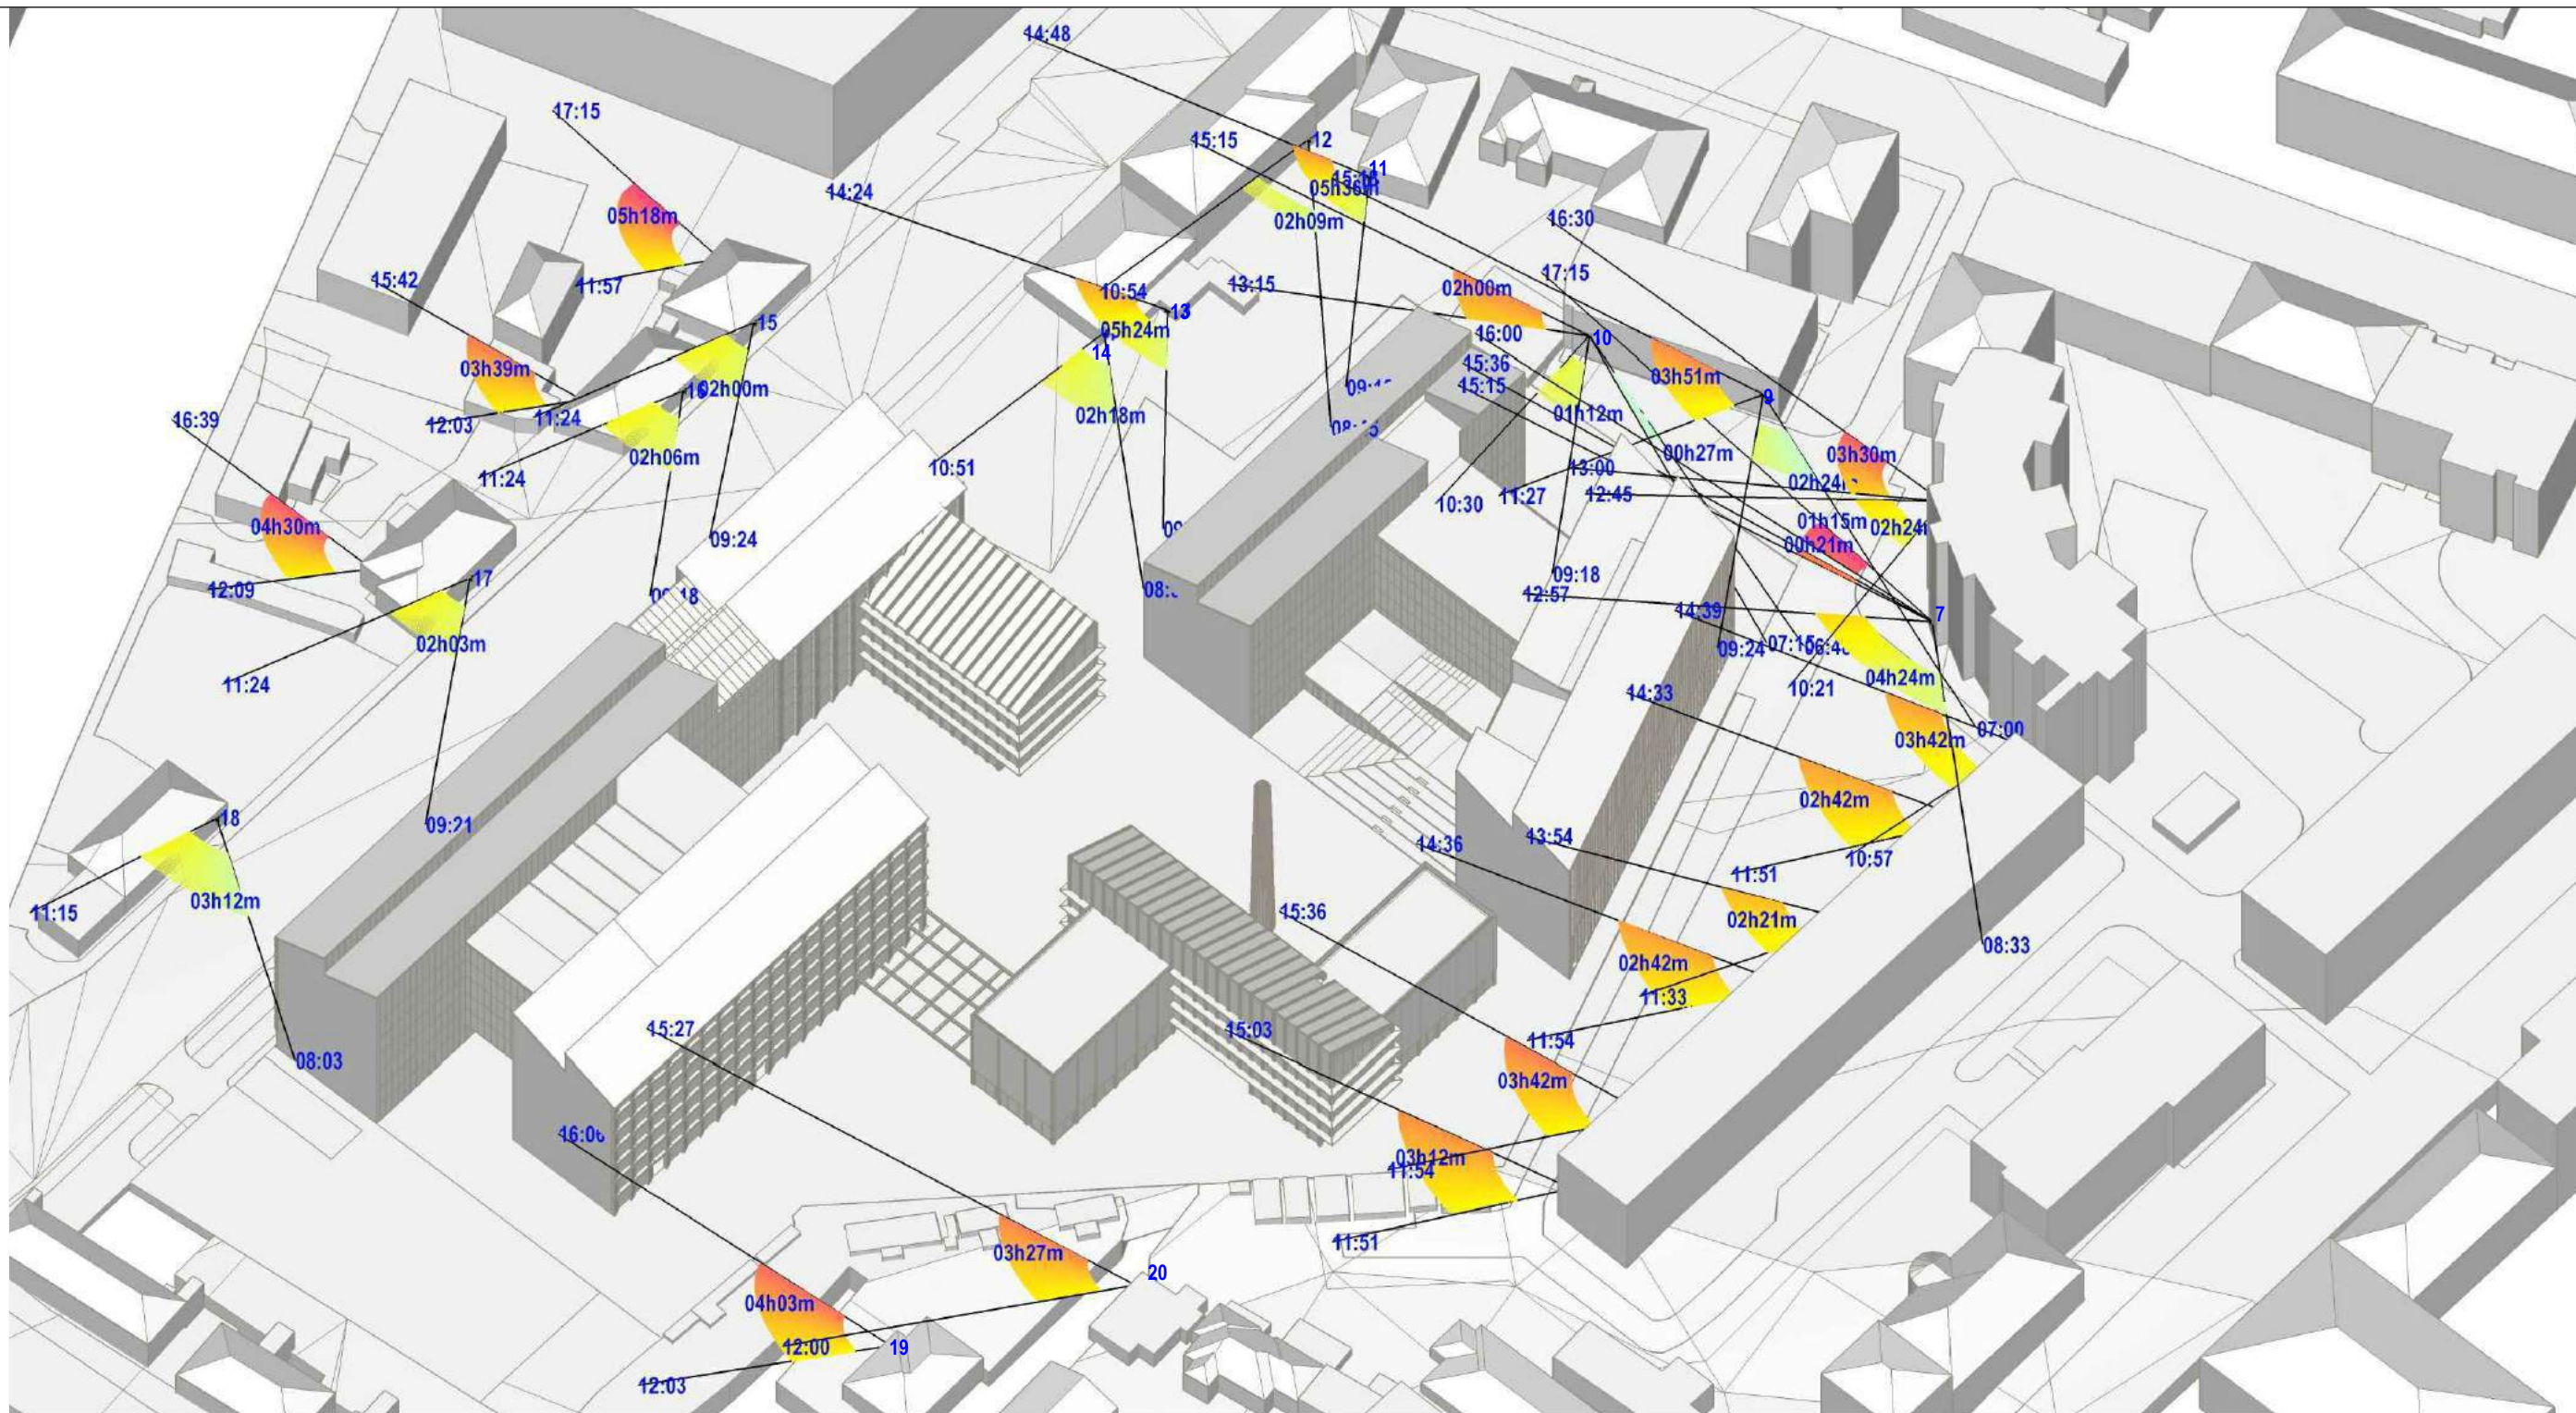

INSOLIACIJOS ANALIZĖ 3D MODELyje

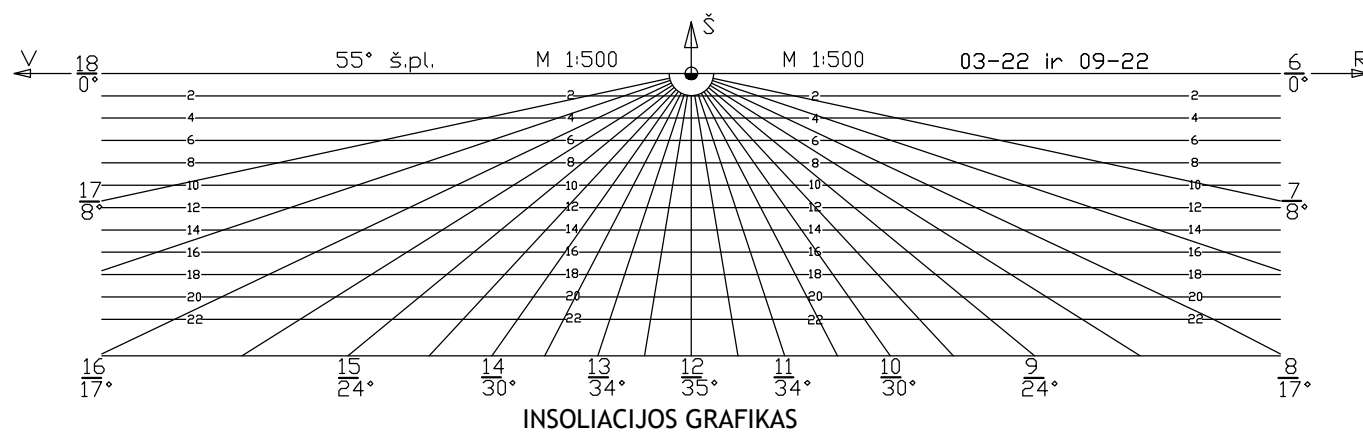

0	2019 10	PROJEKGINIAI PASIŪLYMAI		
LAIDA	IŠLEIDIMO DATA	LAIDOS STATUSAS. KEITIMO PRIEŽASTIS (JEI TAIKOMA)		
KVAL. PATV. DOK. NR.	cloud architecture+urban design	UAB "Cloud Architektai" Konstitucijos pr. 21C Quadrum North, 3 aukštas LT-08130, Vilnius, j.k. 303231136, Tel. +37068790457 info@cloudarchitektai.lt	STATINIO PROJEKTO PAVADINIMAS ADMINISTRACINIAI PASTATAI ŠVITRIGAILOS G. 32 VILNIUS, REKONSTRAVIMO PROJEKTAS	
A2114	SPV	J. Porvaneckaitė - Dagelienė	STATINIO NUMERIS IR PAVADINIMAS	
A2122	PDV	A. Dagelis	Administraciniai pastatai	
	Skaič.	D. Linartas	DOKUMENTO PAVADINIMAS INSOLIACIJOS SKAIČIAVIMAS	
LT	STATYTOJAS	AB "SPARTA"	DOKUMENTO ŽYMUO CLA-2019-10-17-PP-SA-INS	LAPAS 2
				LAPŲ 4

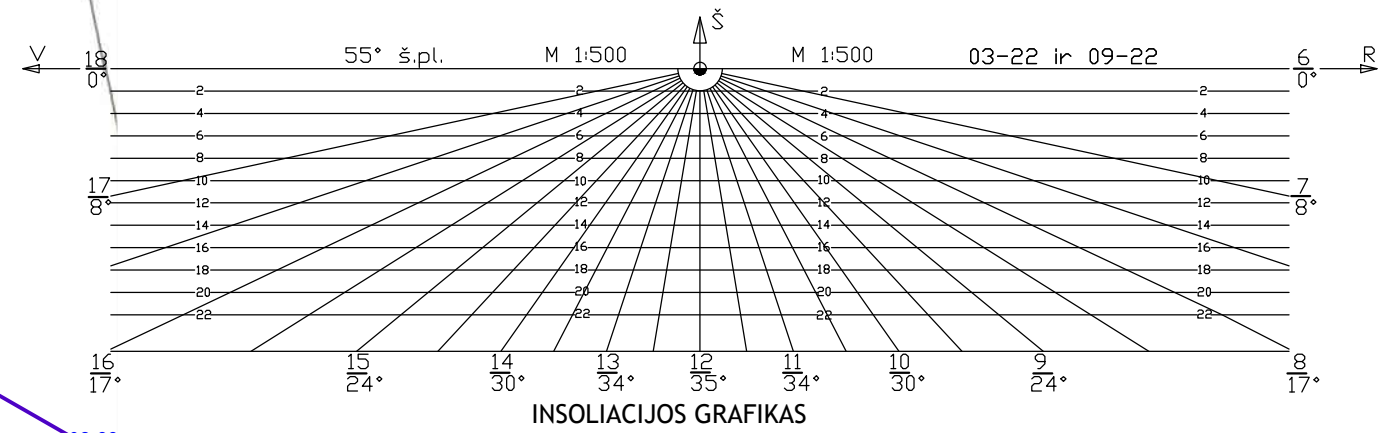

Tiriamasis taškas	Periodas	Insoliacijos pradžia	Insoliacijos pabaiga	Insoliacijos trukmė	Pastabos
1	1	11:51	15:03	03h12m	
2	1	11:54	15:36	03h42m	
3	1	11:54	14:36	02h42m	
4	1	11:33	13:54	02h21m	
5	1	11:51	14:33	02h42m	
6	1	10:57	14:39	03h42m	
7	1	08:33	12:57	04h24m	
	2	15:15	15:36	00h21m	žiūr. 1-mą periodą
	3	16:00	17:15	01h15m	žiūr. 1-mą periodą
8	1	10:21	12:45	02h24m	
	2	13:00	16:30	03h30m	
9	1	07:00	09:24	02h24m	
	2	11:27	15:18	03h51m	
10	1	06:48	07:15	00h27m	žiūr. 3-čią periodą
	2	09:18	10:30	01h12m	žiūr. 3-čią periodą
	3	13:15	15:15	02h00m	
11	1	09:12	14:48	05h36m	
12	1	08:45	10:54	02h09m	
13	1	09:00	14:24	05h24m	
14	1	08:33	10:51	02h18m	
15	1	09:24	11:24	02h00m	
16	1	09:18	11:24	02h06m	
17	1	09:21	11:24	02h03m	
18	1	08:03	11:15	03h12m	
19	1	12:03	16:06	04h03m	
20	1	12:00	15:27	03h27m	
21	1	11:57	17:15	05h18m	
22	1	12:03	15:42	03h39m	
23	1	12:09	16:39	04h30m	

INSOLIACIJOS ANALIZĖ 1A.PLANE M1:1000

0	2019 10	PROJEKGINIAI PASIŪLYMAI	
LAIDA	IŠLEIDIMO DATA	LAIDOS STATUSAS. KEITIMO PRIEŽASTIS (JEI TAIKOMA)	
KVAL. PATV. DOK. NR.	cloud architecture+urban design	UAB "Cloud Architektai" Konstitucijos pr. 21C Quadrum North, 3 aukštas LT-08130, Vilnius, j.k. 303231136, Tel. +37068790457 info@cloudarchitektai.lt	STATINIO PROJEKTO PAVADINIMAS ADMINISTRACINIAI PASTATAI ŠVITRIGAILOS G. 32 VILNIUS, REKONSTRAVIMO PROJEKTAS
A2114	SPV	J. Porvaneckaitė - Dagelienė	STATINIO NUMERIS IR PAVADINIMAS
A2122	PDV	A. Dagelis	Administraciniai pastatai
	Skaič.	D. Linartas	DOKUMENTO PAVADINIMAS INSOLIACIJOS SKAIČIAVIMAS
LT	STATYTOJAS	AB "SPARTA"	DOKUMENTO ŽYMUO CLA-2019-10-17-PP-SA-INS
			LAPAS 3
			LAPŲ 4

AIŠKINAMASIS RAŠTAS

Skaičiavimu patikrinta Administracinių pastatų Švitrigailos g.32, Vilniuje, rekonstravimo projekto įtaka esamų aplinkinių pastatų gyvenamųjų patalpų insoliacijai.

Pagal STR 2.02.01:2004 "Gyvenamieji pastatai" p.213: Kiekviename 1-3 kambarių bute turi būti bent vienas, o 4 ir daugiau kambarių butuose – 2 gyvenamieji kambariai, kuriuose tarp kovo 22 d. ir rugsėjo 22 d. galimos insoliacijos (nepertraukiamos; bendros) laikas ne trumpesnis kaip 2,5 valandos. Urbanizuotose teritorijose, atsižvelgiant į esamą statinių išdėstymą, bendros insoliacijos laikas gali būti sumažintas iki **2 valandų**.

Kadangi nagrinėjama teritorija intensyviai urbanizuota, tai jai taikytinas sumažintas insoliacijos laikas.

Pagal STR 2.02.09:2005 „Vienbučiai ir dvibučiai gyvenamieji pastatai“ p.19.*: Namų insoliacijos reikalavimai yra šie: 1–3 kambarių Name bent viename kambaryje, o 4 ir daugiau kambarių namuose, – bent dviejuose kambariuose kovo 22 d. arba rugsėjo 22 d. insoliacijos trukmė turi būti ne trumpesnė kaip **2,5 valandos**. Per šią trukmę tiesioginių saulės spindulių kritimo kampai turi būti ne mažesni kaip:

19.1. vertikalus kampas – 6° (kampas, kurį sudaro saulės spindulys su horizontaliu paviršiumi, esančiu išorinės sienos įstiklinto paviršiaus apatinės dalies lygyje);

19.2. horizontalus kampas – 20° (kampas, kurį sudaro saulės spindulys su išorinės sienos įstiklinto paviršiumi).

Insoliacijos skaičiuojamoji schema sudaryta remiantis, projektuotojo pateikta informacija, NT registro duomenimis, sklypo geografinė lokacija (54.673528N 25.269944E) ir saulės judėjimo lygiadienio dienomis vektoriais. Priimama, kad patalpa yra insoliuojama, kai šešėlis dengia ne daugiau kaip pusę lango. Todėl skaičiuojamieji taškai pasirinkti langų centro taškuose, o vienbučių atveju palangės lygyje. Dėl aiškumo tiriamieji taškai sunumeruoti.

Esamuose pastatuose tikrintos tik tos vietos, kurioms gali turėti įtakos naujas užstatymas. Kadangi gautas rezultatas atitinka normas, tai planinė struktūra toliau netikslinta. Tikrinti rizikingiausi žemiausiai esantys butai. Aukščiau esančių langų insoliacijos reikšmės bus atitinkamai ilgesnės, todėl papildomai neskaičiuotos.

Skaičiuojamieji taškai 17, 18, 19 tirti pagal daugiabučių gyv. pastatų reikalavimus. Tam atvejui, jei kažkuris iš šių pastatų patenka į vienbučių/dvibučių pastatų kategoriją papildomai pagal griežtesnius reikalavimus patikrinti skaičiuojamieji taškai 21, 22, 23 (insoliacijos minimumas palangės lygyje 2,5val.).

Rezultatai tirtiems taškams pateikti lentelėje prie insoliacijos analizės plane.

Išvados:

Administracinių pastatų Švitrigailos g.32, Vilniuje, rekonstravimo projekto įtaka esamų aplinkinių pastatų gyvenamųjų patalpų insoliacijai **atitinka** STR reikalavimus.

arch. dr. Darius Linartas



2019-12-18

0	2019 10 PROJEKGINIAI PASIŪLYMAI				
LAIDA	IŠLEIDIMO DATA	LAIDOS STATUSAS. KEITIMO PRIEŽASTIS (JEI TAIKOMA)			
KVAL. PATV. DOK. NR.		UAB "Cloud Architektai" Konstitucijos pr. 21C Quadrum North, 3 aukštas LT-08130, Vilnius, j.k. 303231136, Tel. +37068790457 info@cloudarchitektai.lt	STATINIO PROJEKTO PAVADINIMAS	ADMINISTRACINIAI PASTATAI ŠVITRIGAILOS G. 32, VILNIUS, REKONSTRAVIMO PROJEKTAS	
A2114	SPV	J. Porvaneckaitė - Dagelienė		STATINIO NUMERIS IR PAVADINIMAS	
A2122	PDV	A. Dagelis		Administraciniai pastatai	
	Skaič.	D. Linartas		DOKUMENTO PAVADINIMAS	
				INSOLIACIJOS SKAIČIAVIMAS	
LT	STATYTOJAS	AB "SPARTA"		DOKUMENTO ŽYMUO	LAPAS LAPŲ
				CLA-2019-10-17-PP-SA-INS	4 4

DETALŪS METADUOMENYS

Dokumento sudarytojas (-ai)	Vilniaus miesto savivaldybė 188710061, Konstitucijos pr. 3, LT-09601, Vilnius
Dokumento pavadinimas (antraštė)	DĖL PRITARIMO PROJEKTINIAMS PASIŪLYMAMS ŠVITRIGAILOS G. 32, 2 DALIS
Dokumento registracijos data ir numeris	2020-04-20 Nr. A51-52500/20(3.3.2.26E-VMA)
Dokumento gavimo data ir dokumento gavimo registracijos numeris	–
Dokumento specifikacijos identifikavimo žymuo	ADOC-V1.0
Parašo paskirtis	Pasirašymas
Parašą sukūrusio asmens vardas, pavardė ir pareigos	Mindaugas Pakalnis, Vyriausiojo miesto architekto skyriaus vedėjas, Vyriausiojo miesto architekto skyrius
Sertifikatas išduotas	MINDAUGAS PAKALNIS, Vilniaus miesto savivaldybės administracija LT
Parašo sukūrimo data ir laikas	2020-04-17 20:08:54 (GMT+03:00)
Parašo formatas	XAdES-X-L
Laiko žymoje nurodytas laikas	2020-04-17 20:09:10 (GMT+03:00)
Informacija apie sertifikavimo paslaugų teikėją	ADIC CA-A, Asmens dokumentu israsymo centras prie LR VRM LT
Sertifikato galiojimo laikas	2018-11-19 11:01:47 – 2021-11-18 11:01:47
Informacija apie būdus, naudotus metaduomenų vientisumui užtikrinti	"Registravimas" paskirties metaduomenų vientisumas užtikrintas naudojant "RCSC IssuingCA, VI Registru centras - i.k. 124110246 LT" išduotą sertifikatą "Dokumentų valdymo sistema Avilys, Vilniaus miesto savivaldybės administracija, į.k.188710061 LT", sertifikatas galioja nuo 2018-12-27 14:17:37 iki 2021-12-26 14:17:37
Pagrindinio dokumento priedų skaičius	–
Pagrindinio dokumento pridedamų dokumentų skaičius	–
Priedamo dokumento sudarytojas (-ai)	–
Priedamo dokumento pavadinimas (antraštė)	–
Priedamo dokumento registracijos data ir numeris	–
Programinės įrangos, kuria naudojantis sudarytas elektroninis dokumentas, pavadinimas	Dokumentų valdymo sistema „Avilys“, versija 3.5.25
Informacija apie elektroninio dokumento ir elektroninio (-ių) parašo (-ų) tikrinimą (tikrinimo data)	Atitinka specifikacijos keliamus reikalavimus. Visi dokumente esantys elektroniniai parašai galioja (2020-04-20 11:58:46)
Paieškos nuoroda	–
Papildomi metaduomenys	Nuorašą suformavo 2020-04-20 11:58:47 Dokumentų valdymo sistema „Avilys“