


SERVITUTO KOORDINATĖS:	X	Y
a	6062551.51	580662.08
b	6062553.49	580661.74
c	6062556.75	580679.16
d	6062555.34	580679.40
e	6062554.43	580677.76

- ŽEMĖS SKLYPUI TAIKOMOS SPECIALIOSIOS ŽEMĖS IR NAUDOJIMO SĄLYGOS:**
- 149. Vandens tiekimo ir nuotekų , paviršinių nuotekų tvarkymo infrastruktūros apsaugos zonos (liskyrus, 10skirsnis) - 132.6 kv.m.
 - 101. Viešųjų ryšių tinklų elektroninių ryšių infrastruktūros apsaugos zonos(liskyrus, 11skirsnis) - 30.1 kv.m.
 - 106. Elektros tinklų apsaugos zonos(liskyrus, 4skirsnis) - 10.1 kv.m.
 - 109. Skirstomųjų dujųtieklių apsaugos zonos(liskyrus,6skirsnis) - 80.1 kv. m.

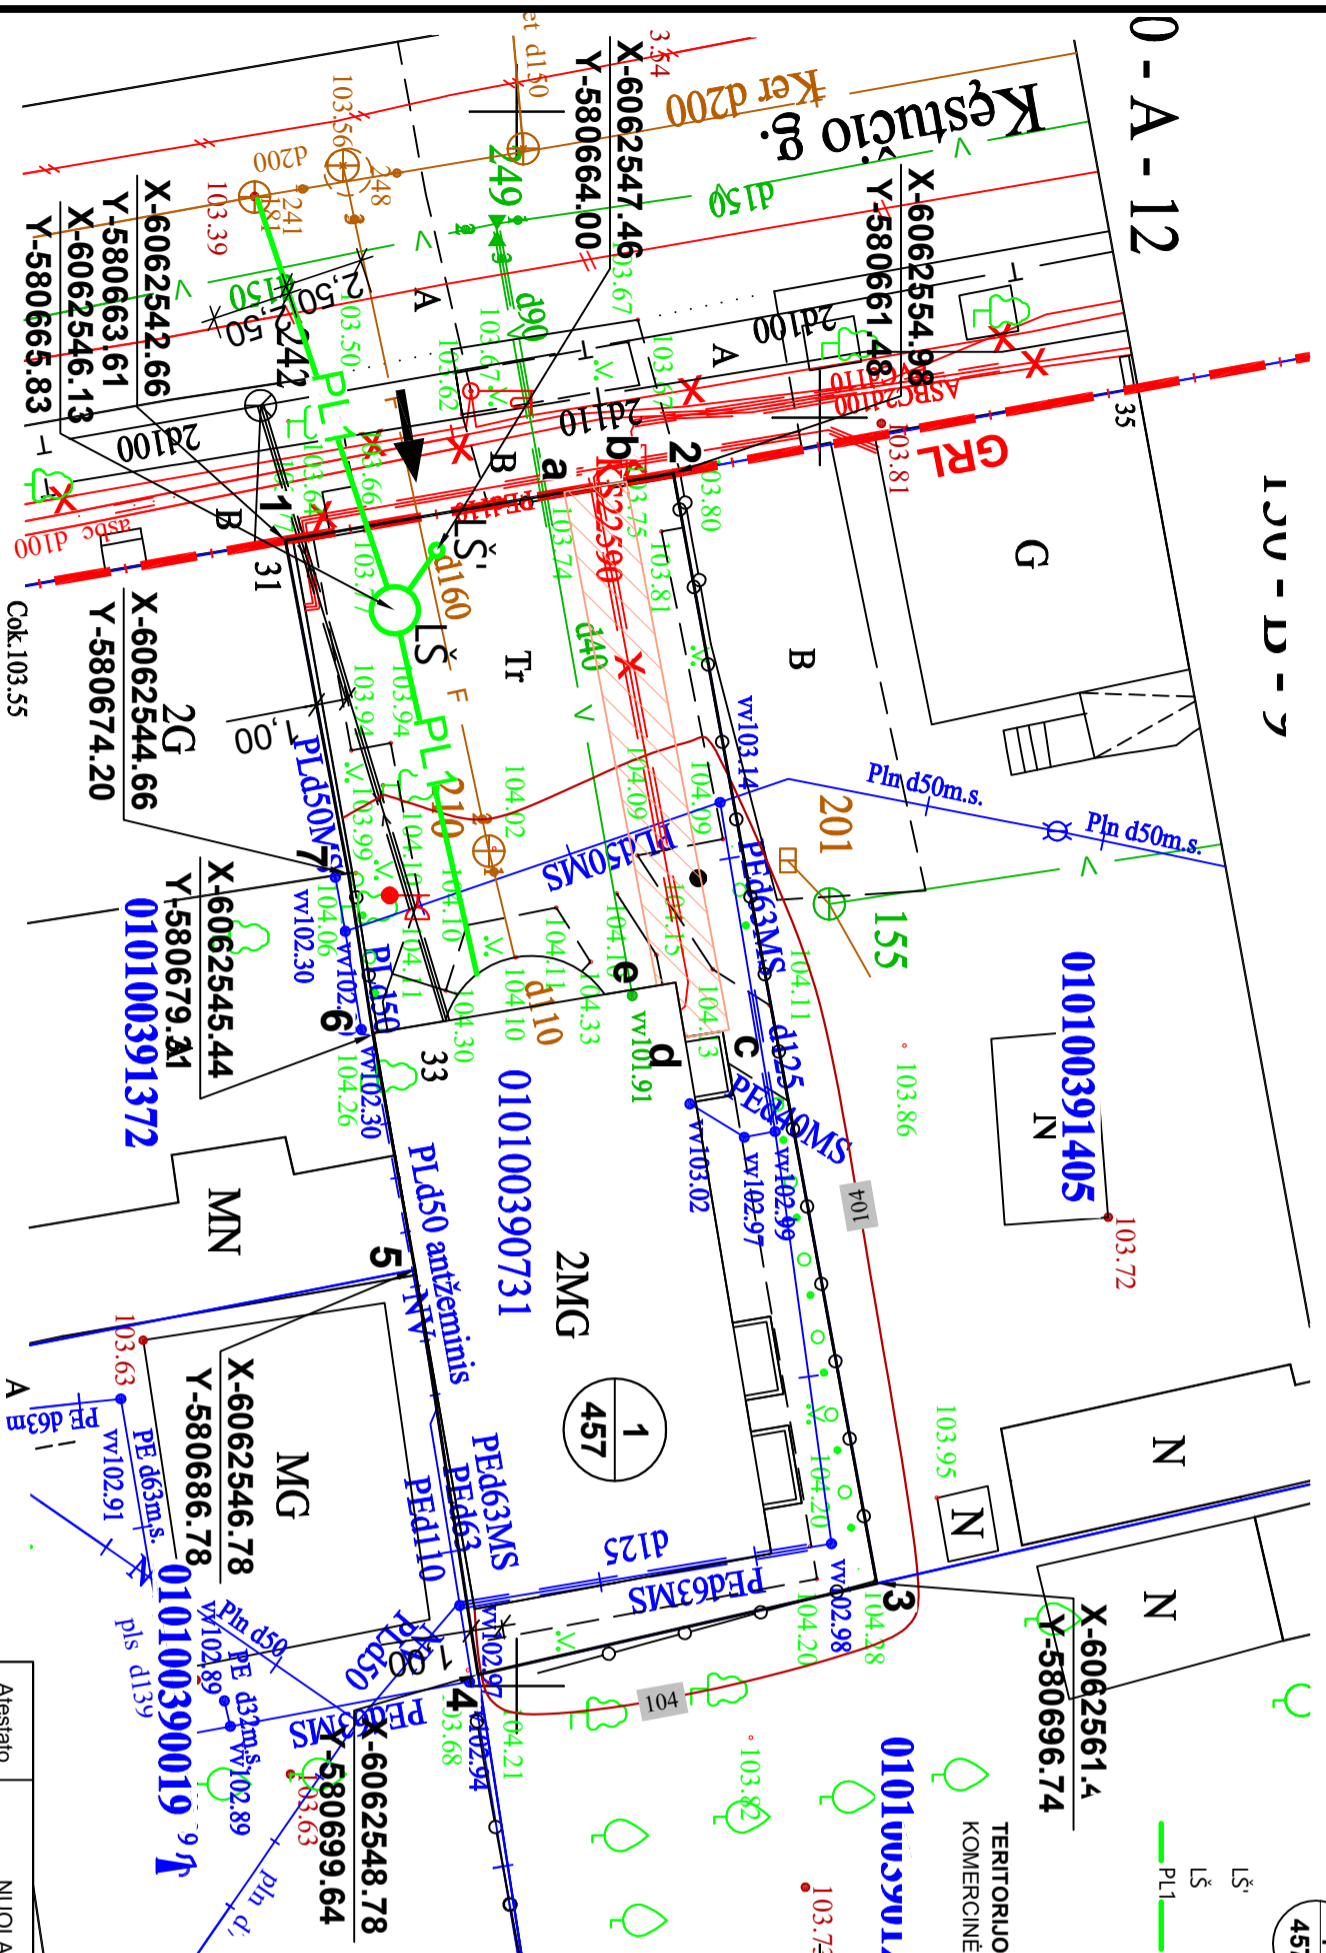

- SUTARTINIAI ŽYMEJIMAI:**
- ESAMA SKLYPO RIBA;
 - ESAMOS GREITŲJŲ SKLYPŲ RIBOS;
 - ➔ ĮVAŽIAVIMAS Į SKLYPA;
 - V — ESAMOS VANDENTIEKIO TINKLAS;
 - F — ESAMOS NUOTEKINĖS TINKLAS;
 - X — ESAMOS EL. TINKLAS;
 - ▨ NUSTATOMAS SERVITUTAS;



- LŠ — LIETAUS SURINKIMO ŠULINĖLIS
- LŠ — LIETAUS ŠULINYS SU SRAUTO REG. UŽDORIU
- PL1 — PLANUOJAMAS LIETAUS TINKLAS

TERRITORIJOS NAUDOJIMO BŪDAS:
KOMERCINĖS PASKIRTIES OBJEKTŲ STATYBOS

X=23300.00
Y=27050.00

1 lentelė „TOPD derinimo lentelė“

Stambaus mastelio topografinių planų derinimo su inžinerinius tinklus eksploatuojančiomis organizacijomis viešjoje elektroninėje paslaugoje {TOPD} topografinio plano teritorijai suteiktas unikalus numeris ir data.	Data	Suteiktas unikalus Nr.
	2020-05-29	13:20:5127

Koordinacių sistema LKS-94 / vietinė
Aukščių sistema LAS07

II "Geoidas"		Kėstučio g. 33, Vilniaus m.	
mob.+37069883707, el.paštas: geoidas@yahoo.com			
Pareigos	V.Pavardė	Parašas	Data
Savininkas	R.Trinkūnas		2020.05.29
Kv. pažym. Nr.	1GKV-331	Inžinerinis topografinis planas Lapų sk. Lapo nr. Paraškos	M1:500 1 1 178256
Ykdytojas	R.Trinkūnas	Užsakovas: UAB "Šv. Kristoforo odontologijos klinika"	2020.05.29



Atestato Nr.	NUOLATINIO LIETUVOS GYVENTOJO INDIVIDUALIOS VEIKLOS VYKDYMO PAŽYMA NR. (21.2.19)-21-37-2194		ŽVĖRYNO RAJONO PLANO (REG. NR. T00054568) SKLYPO KESTUČIO G. 33 (K.NR. 0101/0039/731) KOREGAVIMAS	
TPV0092	PV	E: Pajarskas	2021-01	
Etapas	Organizatorius: Vilniaus miesto savivaldybės administracija		Inžinerinių tinklų planas	
DP			M	Lapas Lapų
			1:250	1 1

DP INICIATORIUS: UAB "G&G"
DP RENGĖJAS: P.V. EDUARDAS PAJARSKAS At. Nr. TPV 0092
PLANUOJAMA TERRITORJA: SKL. K.NR. 0101/0039/731, KĖSTUČIO g. 33, VILNIUS
DP TIKSLAS: Vadovaujantis Vilniaus miesto savivaldybės išduotais dokumentais planuojamoje teritorijoje koreguoti 1995 m. sausio mėn 12 d. Vilniaus miesto valdybos sprendimu Nr. 82V patvirtintą Žvėryno rajono planą (reg. Nr. T0005468). Patikslinti statybos reglamentus inicijavimo sutarties pagrindu, nekeičiant nustatytos teritorijos naudojimo būdo (K-komercinės paskirties objektų statybos) ir nustatyti kitus teritorijos naudojimo reglamentus neviršijant Vilniaus miesto savivaldybės teritorijos bendrajame plane (reg. Nr. T00056038) nustatytų užstatymo reglamentų.