


realyzavus ir vietas seni.

VILNAUS MIESTO GATVIŲ IŠDĖSTYMO PLANAS M 1 : 3000

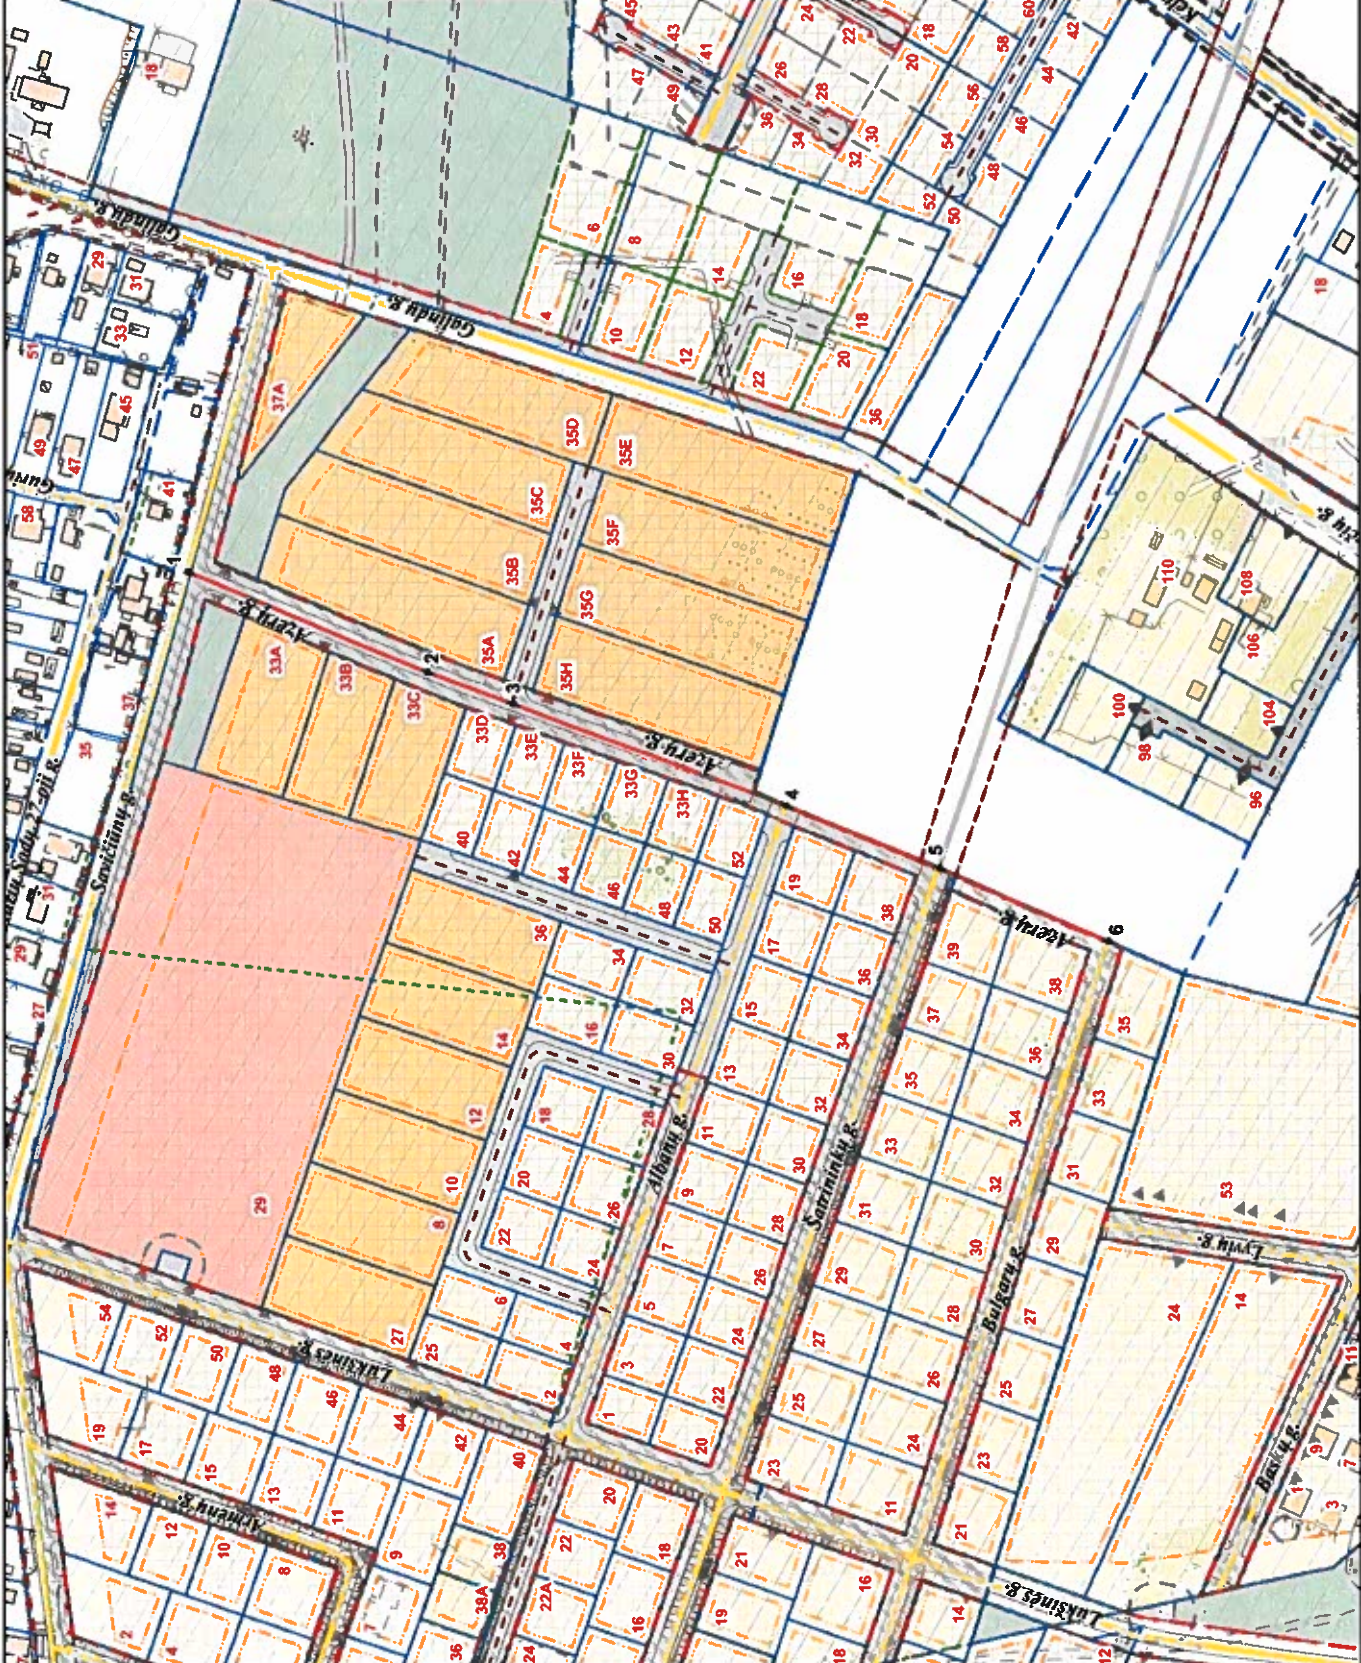

PAVADINIMŲ GATVĖMS, PASTATAMS, STATINIAMS IR KITIEMS OBJEKTAMS SUITEKIMO, KEITIMO IR TRAUKIMO Į APSKAITĄ TVARKOS APRAŠO I PRIEDAS

Vilniaus miesto savivaldybės tarybos 2018 m. _____ d. sprendimo Nr. _____ priedas

Kartografinis pagrindas	KDB 500V
Gatvės taškų koordinatinių nustatymo būdas	Grafinis

GATVIŲ TAŠKŲ KOORDINACIŲ ŽINIARAŠTIS

Ažerų g. - taškų Nr. plane 1 - 6

NR. PLANE	X	Y
1	6058407,51	587855,81
2	6058312,52	587816,13
3	6058278,77	587803,65
4	6058169,92	587763,38
5	6058109,74	587738,84
6	6058042,39	587710,1