






EKSPLIKACIJA:


1. PROJEKTUOJAMAS DVIBUTIS GYVENAMISIS NAMAS

-  Įėjimas į pastatą
-  Įvažiavimas į sklypą
-  Parkavimo vietos
-  Trinkelių danga
-  Veja







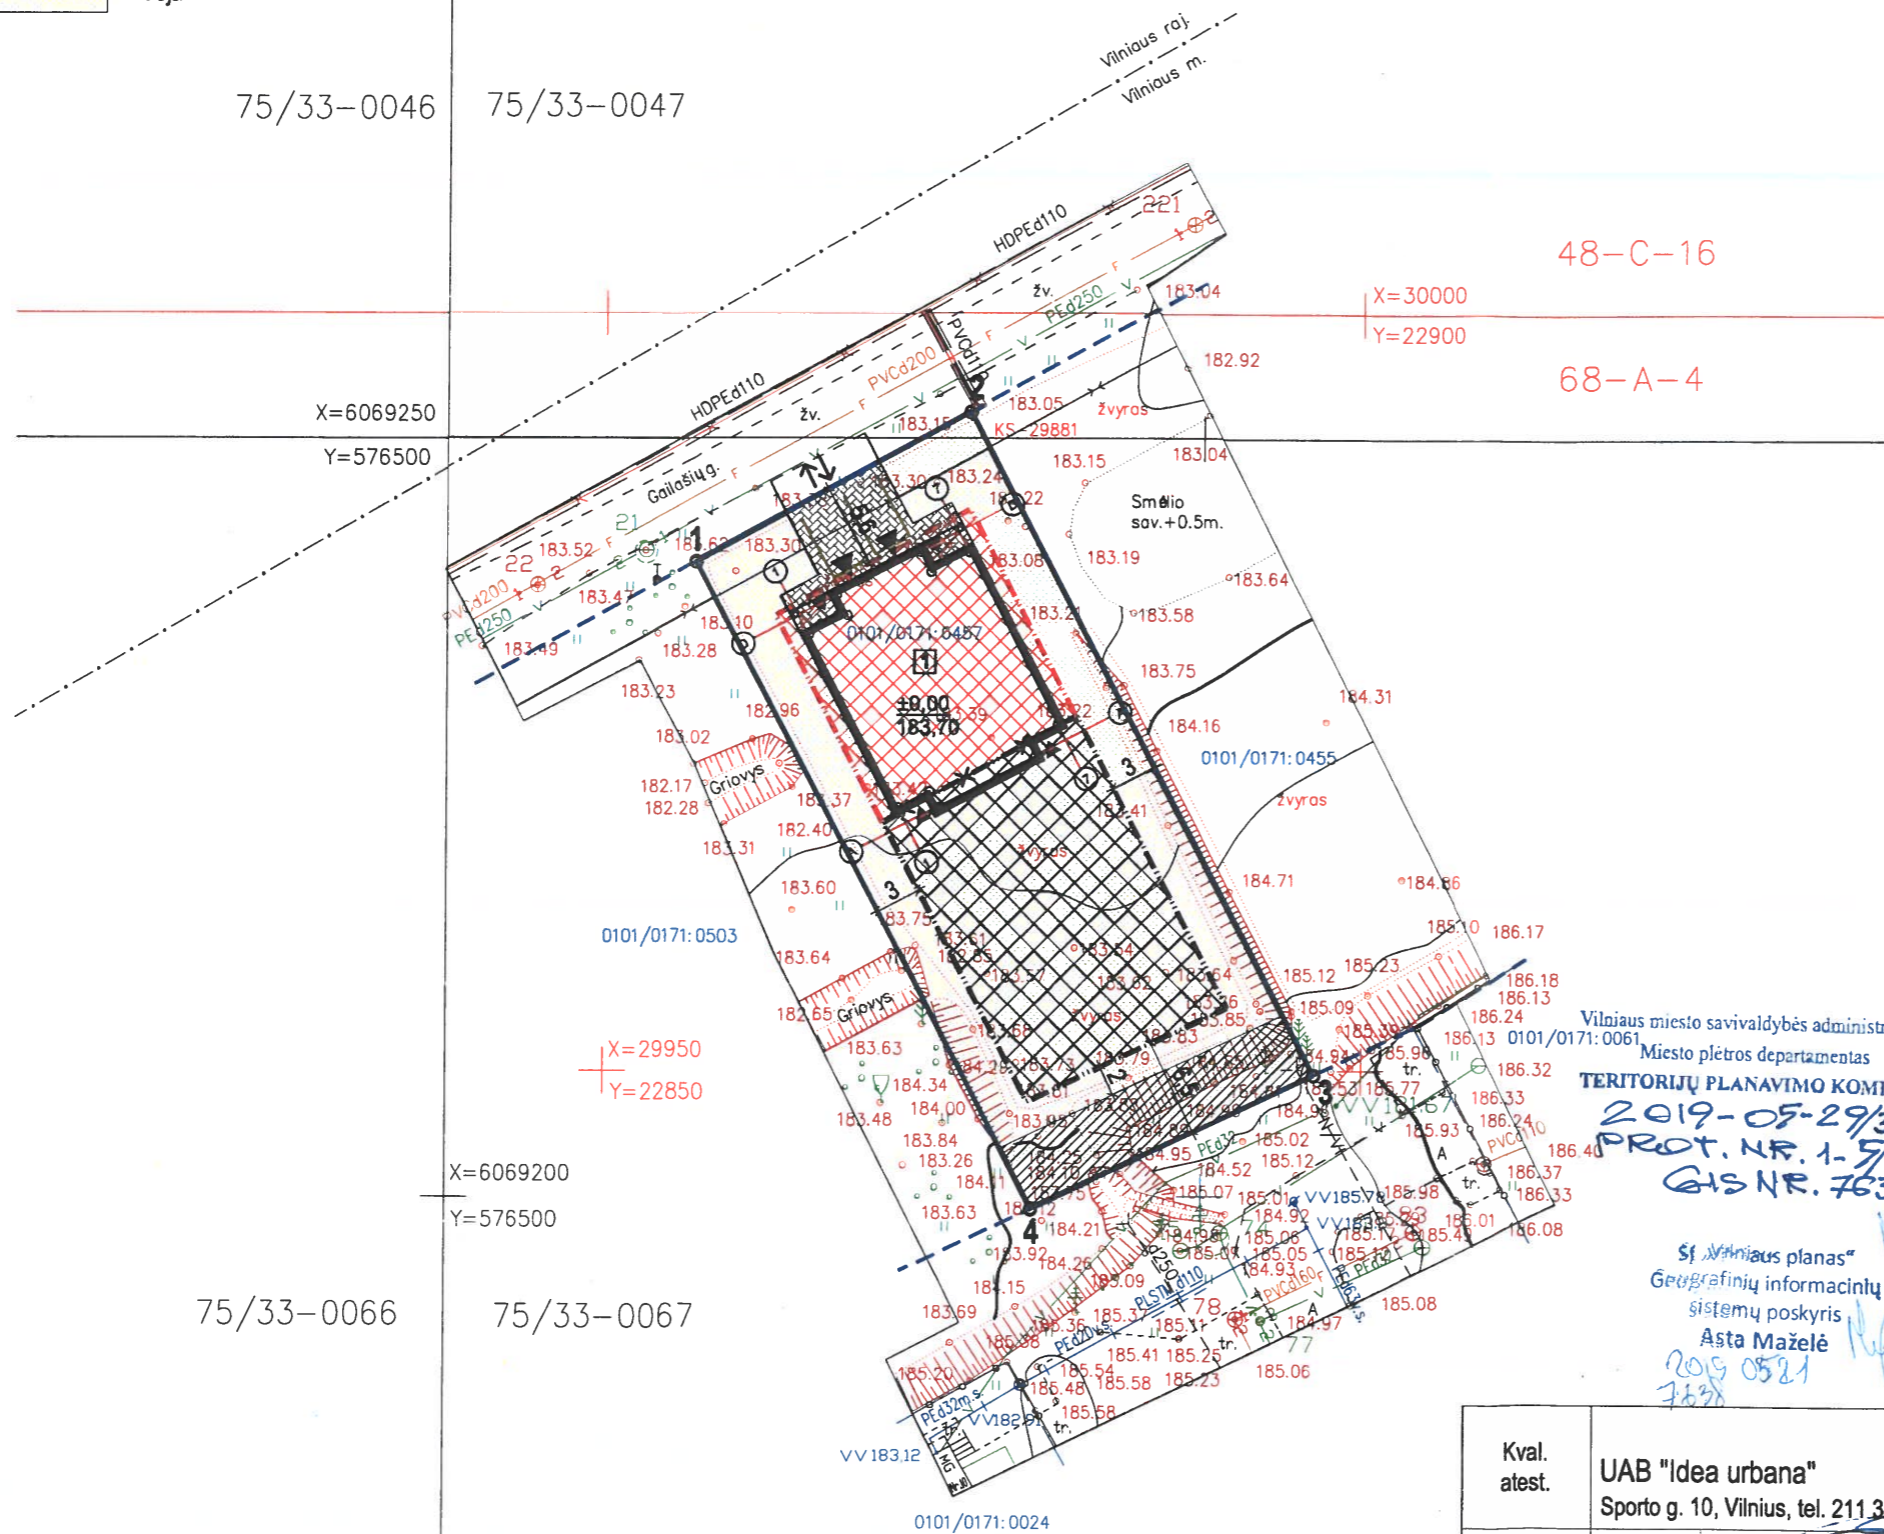




SITUACIJOS SCHEMA

PLANUOJAMA TERITORIJA



48-C-16  
68-A-4

SUTARTINIAI ŽYMĖJIMAI


	ESAMA SKLYPO RIBA
	KAIMYNIŲ SKLYPŲ RIBA
	PATVIRTINTA STATYBOS ZONOS RIBA (patvirtinta 2013-06-07 Vilniaus miesto savivaldybės administracijos direktoriaus įsakymu Nr. 30-1387)
	NAUJAI NUSTATOMA STATYBOS ZONOS RIBA
	NAIKINAMA STATYBOS ZONOS RIBA
	NAUJAI NUSTATOMA STATINIŲ STATYBOS ZONA
	ANKŠČIAU NUSTATYTA STATINIŲ STATYBOS ZONA (patvirtinta 2013-06-07 Vilniaus miesto savivaldybės administracijos direktoriaus įsakymu Nr. 30-1387)
	ĮVAŽIAVIMAS, IŠVAŽIAVIMAS
	ANKŠČIAU NUSTATYTAS SERVITUTAS (patvirtinta 2013-06-07 Vilniaus miesto savivaldybės administracijos direktoriaus įsakymu Nr. 30-1387)

Vilniaus miesto savivaldybės administracijos  
Miesto plėtros departamentas  
**TERITORIJŲ PLANAVIMO KOMISIJA**  
2019-05-29/30  
PROT. NR. 1-5/19-2  
GIS NR. 7638

"Sąjūdiškasis planas"  
Geografinių informacinių  
sistemų poskyris  
Asta Maželė  
2019 05 21  
7638

Pastaba:

Rengiant žemės sklypų (kadastro Nr. 0101/0171:251 ir Nr. 0101/0171:1853) Pašilaičių seniūnijoje detaliojo plano sklypo Nr. 3 koregavimą, keičiama statinių statybos zona ir statybos riba sklype Nr. 3 (Gailaišių g. 34, Vilniuje, kad. Nr. 0101/0171:457). Kiti patvirtinto detaliojo plano reglamentai ir sprendiniai nekeičiami.

Kval. atest.	UAB "Idea urbana"  Sporto g. 10, Vilnius, tel. 211.3331	OBJKTAS	Sklypų (kadastro Nr. 0101/0171:251 ir Nr. 0101/0171:1853) Pašilaičių seniūnijoje detaliojo plano sklypo Nr. 3 koregavimas, keičiant statinių statybos zoną ir ribą
ATP2006	Dir. A. Bernatavičienė PV A. Kariniauskienė	2019-05	Sklypo planas (Gailaišių g. 34, Vilniuje, kad. Nr. 0101/0171:457) su koreguojama detaliojo plano statinių statybos zona ir statybos riba
Etapas	STATYTOJAS: Zenona Karpovič	ŽYMUO	DPK-19-19
DPK		Lapas	Lapų
		01	01