

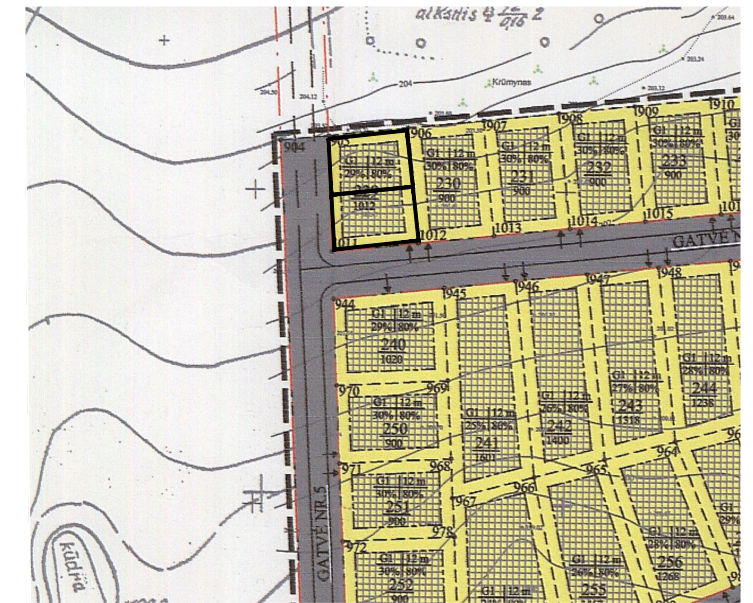


IŠTRAUKA IŠ DETALIOJO PLANO PAGRINDINIO BRĖŽINIO

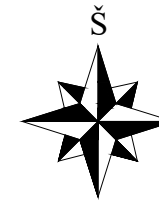

SUTARTINIAI ŽYMĖJIMAI

- Planuojamo sklypo riba
- Gretimo sklypo sklypo riba
- Gatvės raudonoji linija
- Naikinamas anksčiau detaliuoju planu suplanuotas įvažiavimas / išvažiavimas
- Projektuojamas naujas įvažiavimas / išvažiavimas

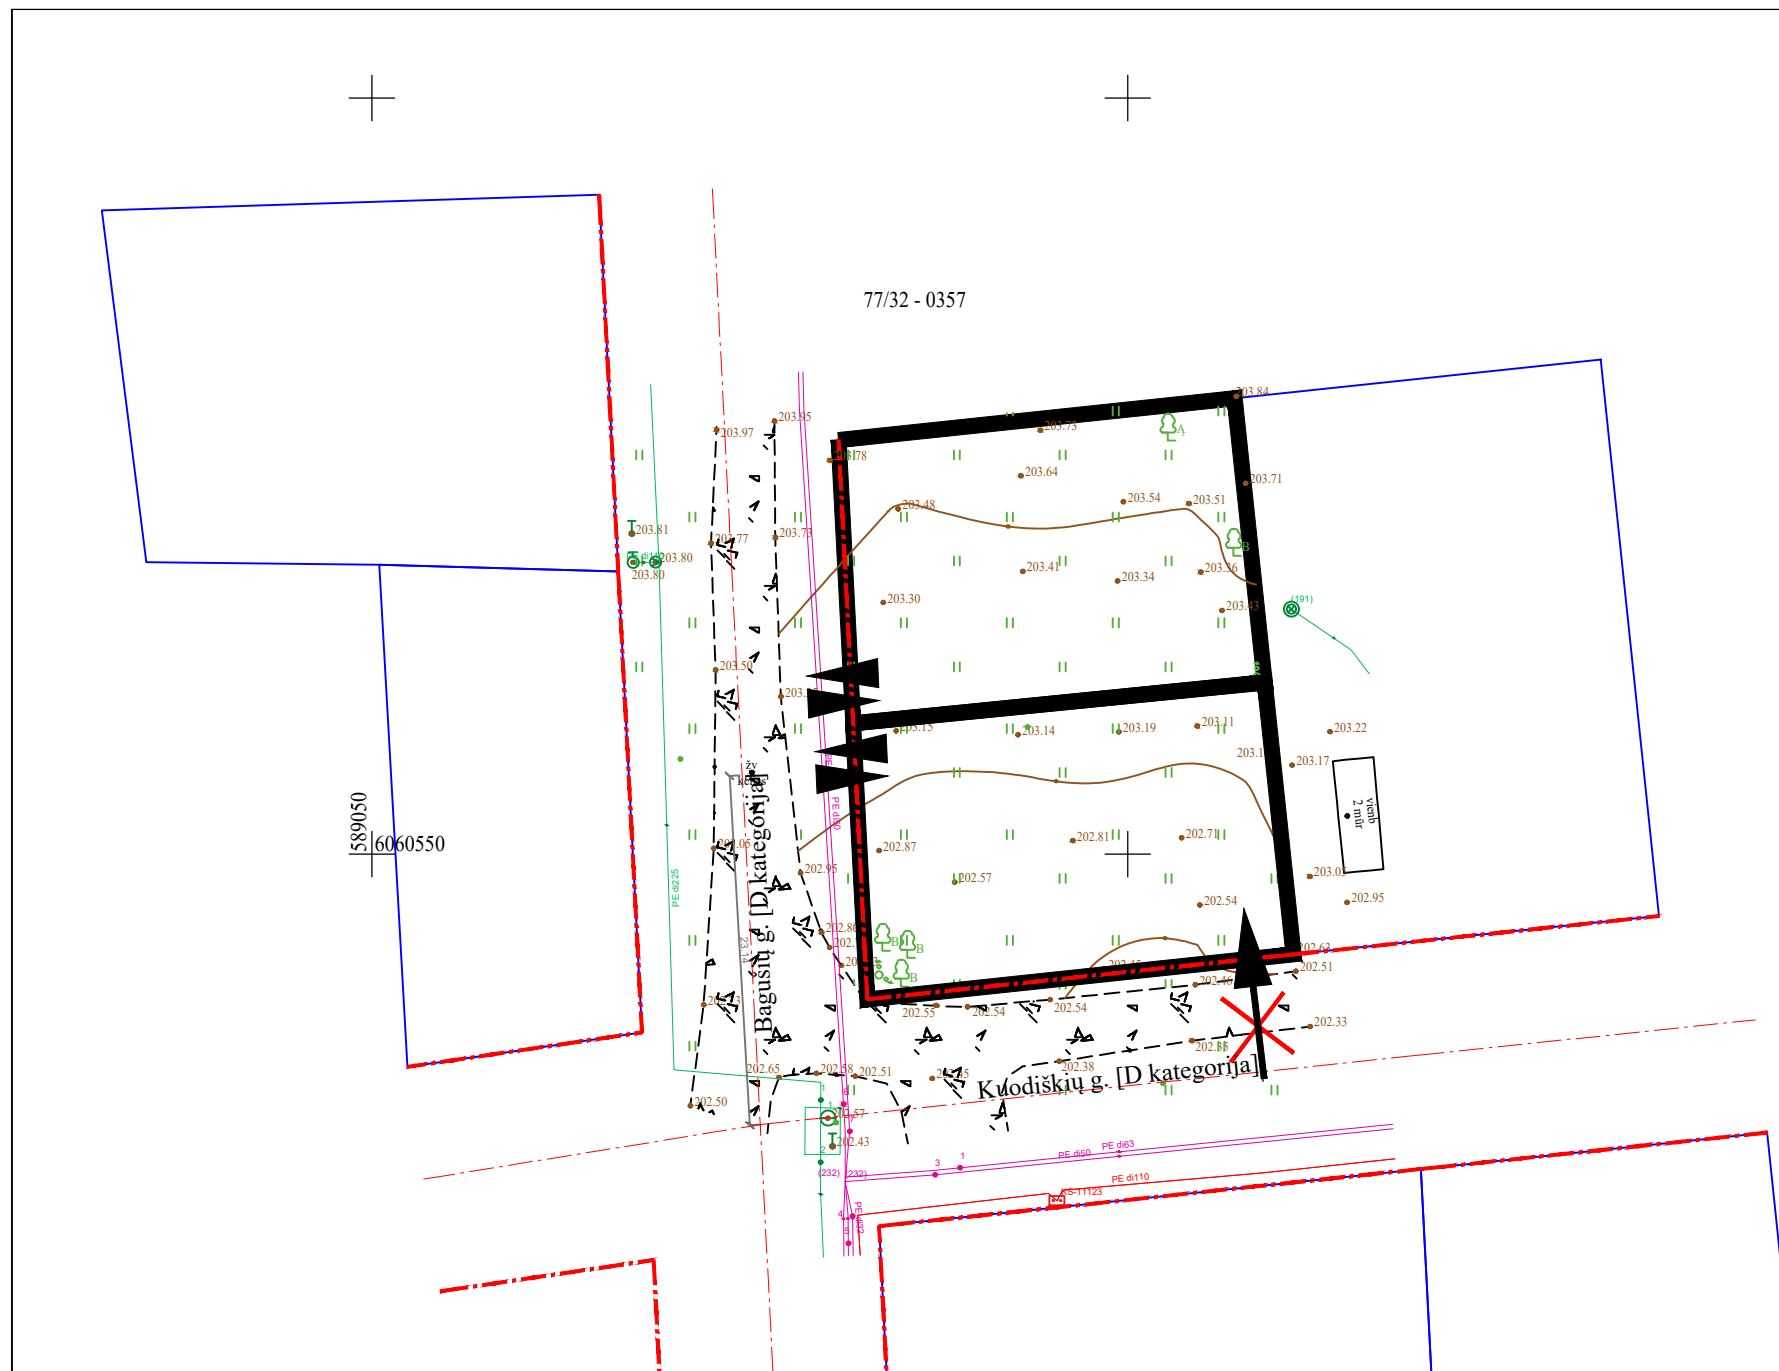

PASTABOS:

- 1) Planuojamai teritorijai galioja:
 - 1.1 Detalusis planas, patvirtintas 2004-12-29 d. Vilniaus miesto tarybos sprendimu Nr. 1-636 "Dėl teritorijos prie Džiaugsmo gatvės detaliojo plano tvirtinimo"
 - 1.2 Planas prilyginamas detaliojo teritorijų planavimo dokumentui, patvirtintas 2014-02-07 Vilniaus miesto savivaldybės administracijos direktoriaus įsakymu Nr. 30-237 "Dėl sklypo (kadastro Nr. 0101/0157:1612) plano, prilyginamo detaliojo teritorijų planavimo dokumentui, tvirtinimo".
- 2) Planuojami sklypai: Bagušių g. 22 (kadastro Nr. 0101/0157:1028) ir Kuodiškių g. 32 (kadastro Nr. 0101/0157:1207).
- 3) Sklypų privalomieji teritorijos naudojimo reglamentai, statinių statybos zona ir statybos riba - nekeičiama.
- 4) Keičiama tik įvažiavimo / išvažiavimo vieta.

Topografinių ir inžinerinių tinklų planų erdvinių duomenų teikimas tikrinti ir tvarkyti TIIS paslaugos sistemoje				Data	Suteiktas Nr.			
				2022-08-23	TIIS1-20220808-057531			
Objektas	Kuodiškių g. 32, Vilniaus m. / Bagušių g. 22, Vilniaus m. sav.							
Plano tipas	Topografinis planas – pilnas turinys							
A. R.		Pagrindinis objektų padėties tikslumas, cm						
		horizontalios padėties: 10		vertikalios padėties: 10				
Kv. paž. Nr.	Vardas ir pavardė	Parašas	Data	Mastelis	Koordinacių sistema	Aukščių sistema	Lapas	Lapų
			2022-08-08	1:500	LKS 94	LAS07	1	1
Užsakovas	Privatus asmuo			Rangovas				

Atest. Nr.	UAB "MEIRISTA"				Apie 76 ha teritorijos Džiaugsmo g. Naujosios Vilnios seniūnijoje detaliojo plano sprendinių, sklype Nr. 229, pertvarkytame planu, prilyginamu detaliojo teritorijų planavimo dokumentui, susisiekimo komunikacijų (įvažiavimo / išvažiavimo iš žemės sklypų) koregavimas		
	Pareigos	V. Pavardė	Parašas	Data			
TPV0047	PV	G. M		2023-04	BRĖŽINYS SU KOREGUOJAMOMIS SUSISIEKIMO KOMUNIKACIJOMIS (ĮVAŽIAVIMO / IŠVAŽIAVIMO IŠ SKLYPO VIETA) M 1:500		
19253	PDV	G. M		2023-04			
Etapas	Statytojas/ iniciatorius:				540-DPK-2023	Lapas	Lapų
DPK	A.J.					1	1