

VILNIAUS MIESTO GATVIŲ, SKVERŲ IR AIKŠČIŲ IŠDĖSTYMO PLANAS M 1:4 000

PAVADINIMŲ GATVĖMS, PASTATAMS, STATINIAMS IR KITIEMS OBJEKTAMS SUTEIKIMO, KEITIMO IR ĮTRAUKIMO Į APSKAITĄ TVARKOS APRAŠO 1 PRIEDAS

Vilniaus miesto savivaldybės tarybos
2022 m. _____ d. sprendimo Nr. _____
priedas

Kartografinis pagrindas	KDB 500V
Gatvės taškų koordinacių nustatymo būdas	Grafinis


GATVIŲ TAŠKŲ KOORDINACIŲ ŽINIARAŠTIS

Lvivo g. - taškų Nr. plane 1 - 42

NR. PLANE	X	Y
1	6062792,82	582732,85
2	6062823,94	582673,53
3	6062839,11	582643,01
4	6062841,57	582638,79
5	6062851,49	582626,94
6	6062864,48	582582,42
7	6062892	582491,84
8	6062942,01	582503,98
9	6063004,5	582384,61
10	6063015,26	582364,05
11	6063024,32	582350,16
12	6063050,93	582314,32
13	6063054,16	582309,28
14	6063057,57	582303,99
15	6063067,55	582286,3
16	6063112,63	582206,44
17	6063127,5	582181,51
18	6063173,92	582103,71
19	6063217,4	581999,68
20	6063224,9	581981,72
21	6063258,52	581890,36
22	6063262,75	581878,88
23	6063283,17	581827,7
24	6063296,72	581804,27
25	6063324,73	581767,76
26	6063341,55	581747,5
27	6063394,62	581683,56
28	6063396,08	581681,68
29	6063489,26	581562,93
30	6063510	581534,14
31	6063515,69	581525,66
32	6063519,75	581515,28
33	6063519,09	581508,55
34	6063518,73	581504,83
35	6063522,3	581503,16
36	6063527,78	581500,59
37	6063533,22	581499,4
38	6063564,6	581492,15
39	6063586,86	581486,47
40	6063588,75	581485,99
41	6063593,29	581484,83
42	6063613,38	581477,35

KEIČIAMI ADRESAI:

Lvivo g. 55 adresus reikės priskirti
naujai Lvivo g.

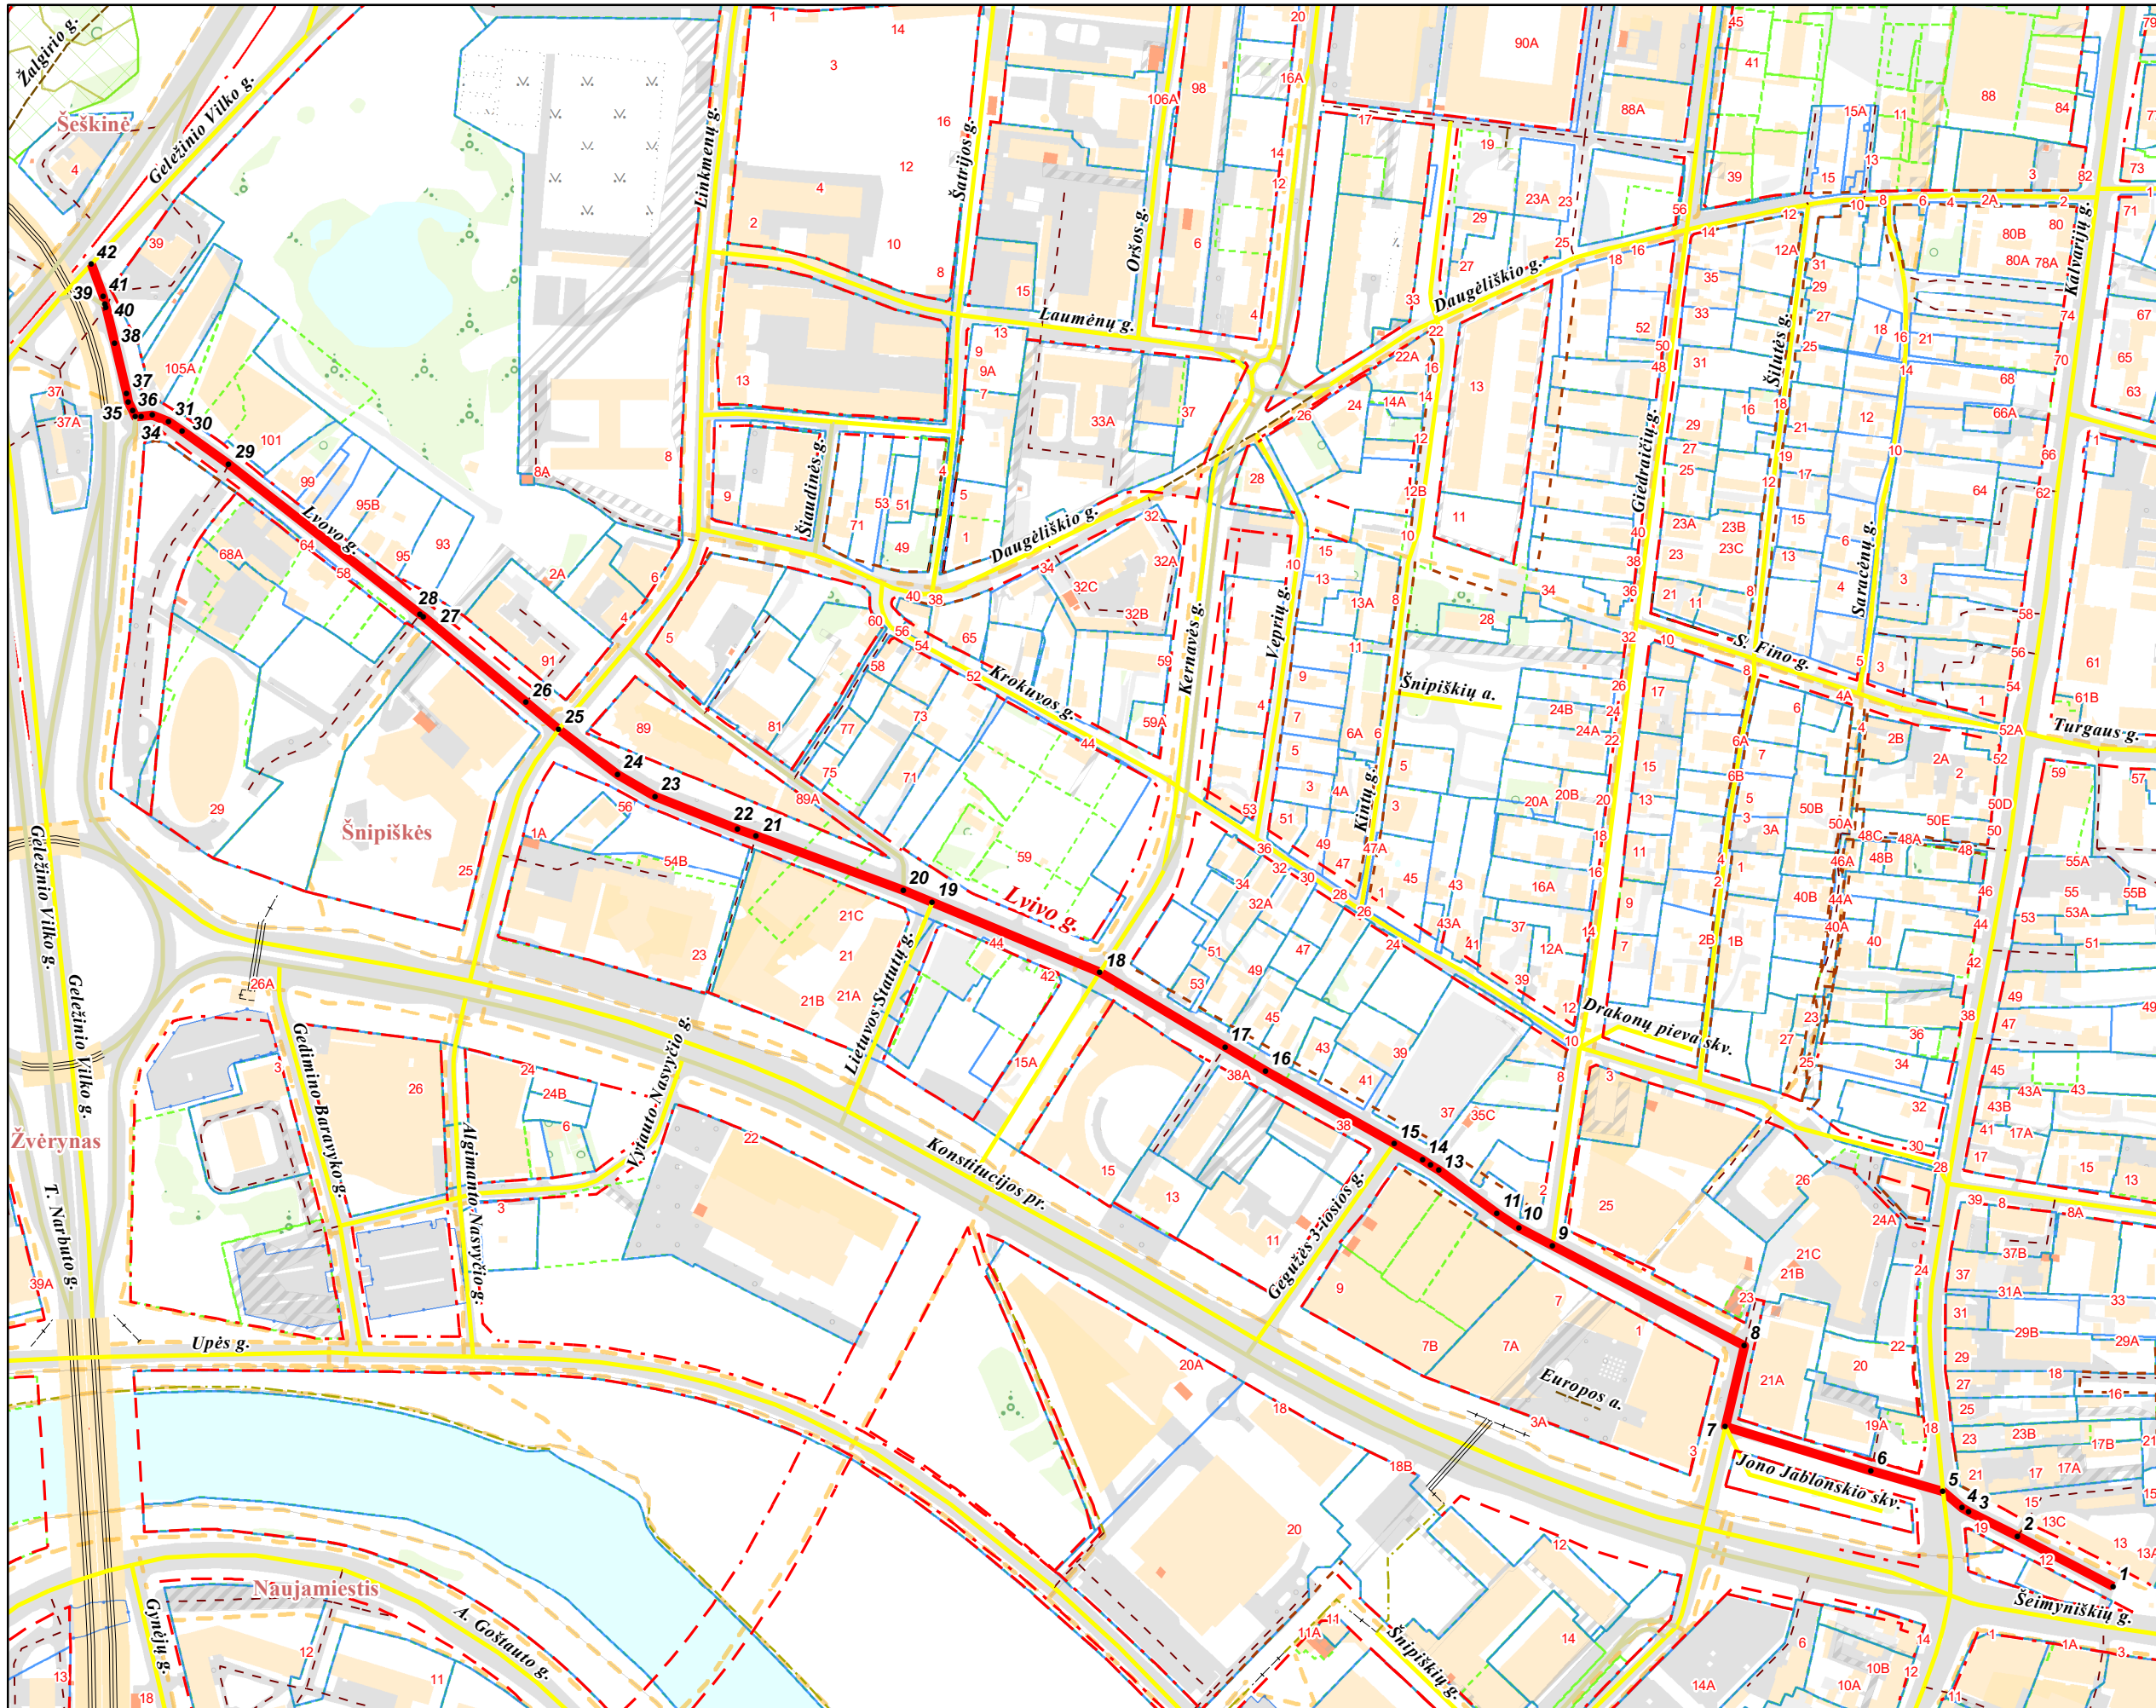

PATEIKIA:
Vilniaus miesto savivaldybės administracijos
Žemės administravimo ir GIS poskyrio vedėja