




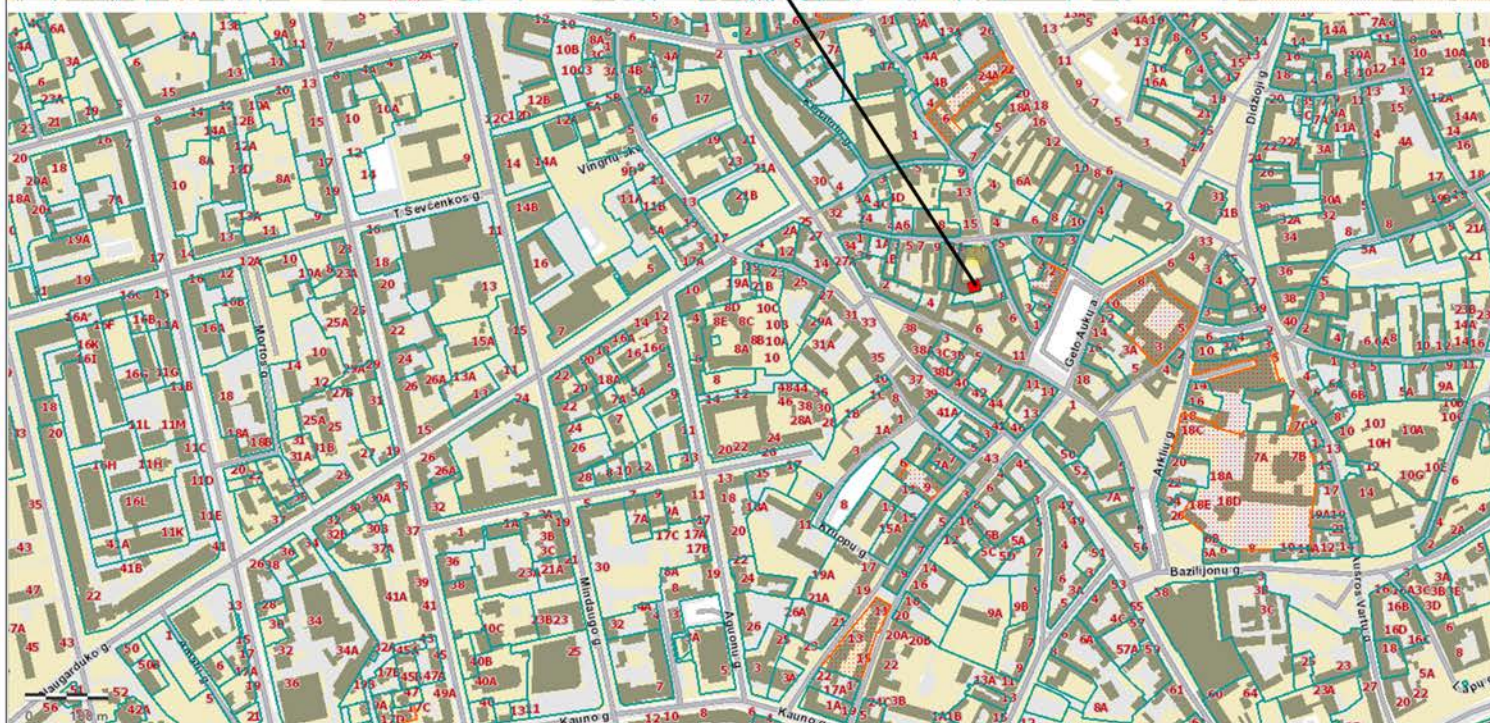

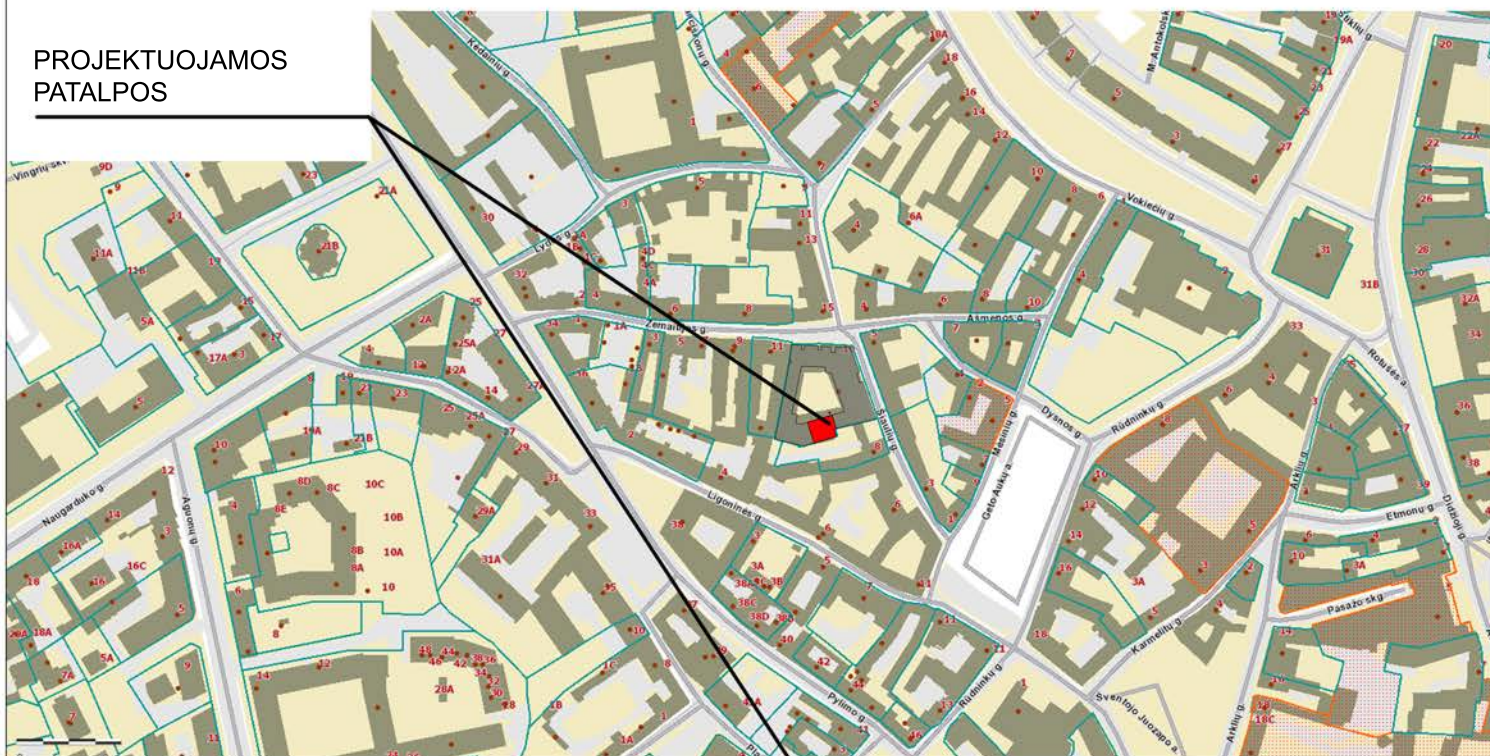


PROJEKTUOJAMOS  
PATALPOS

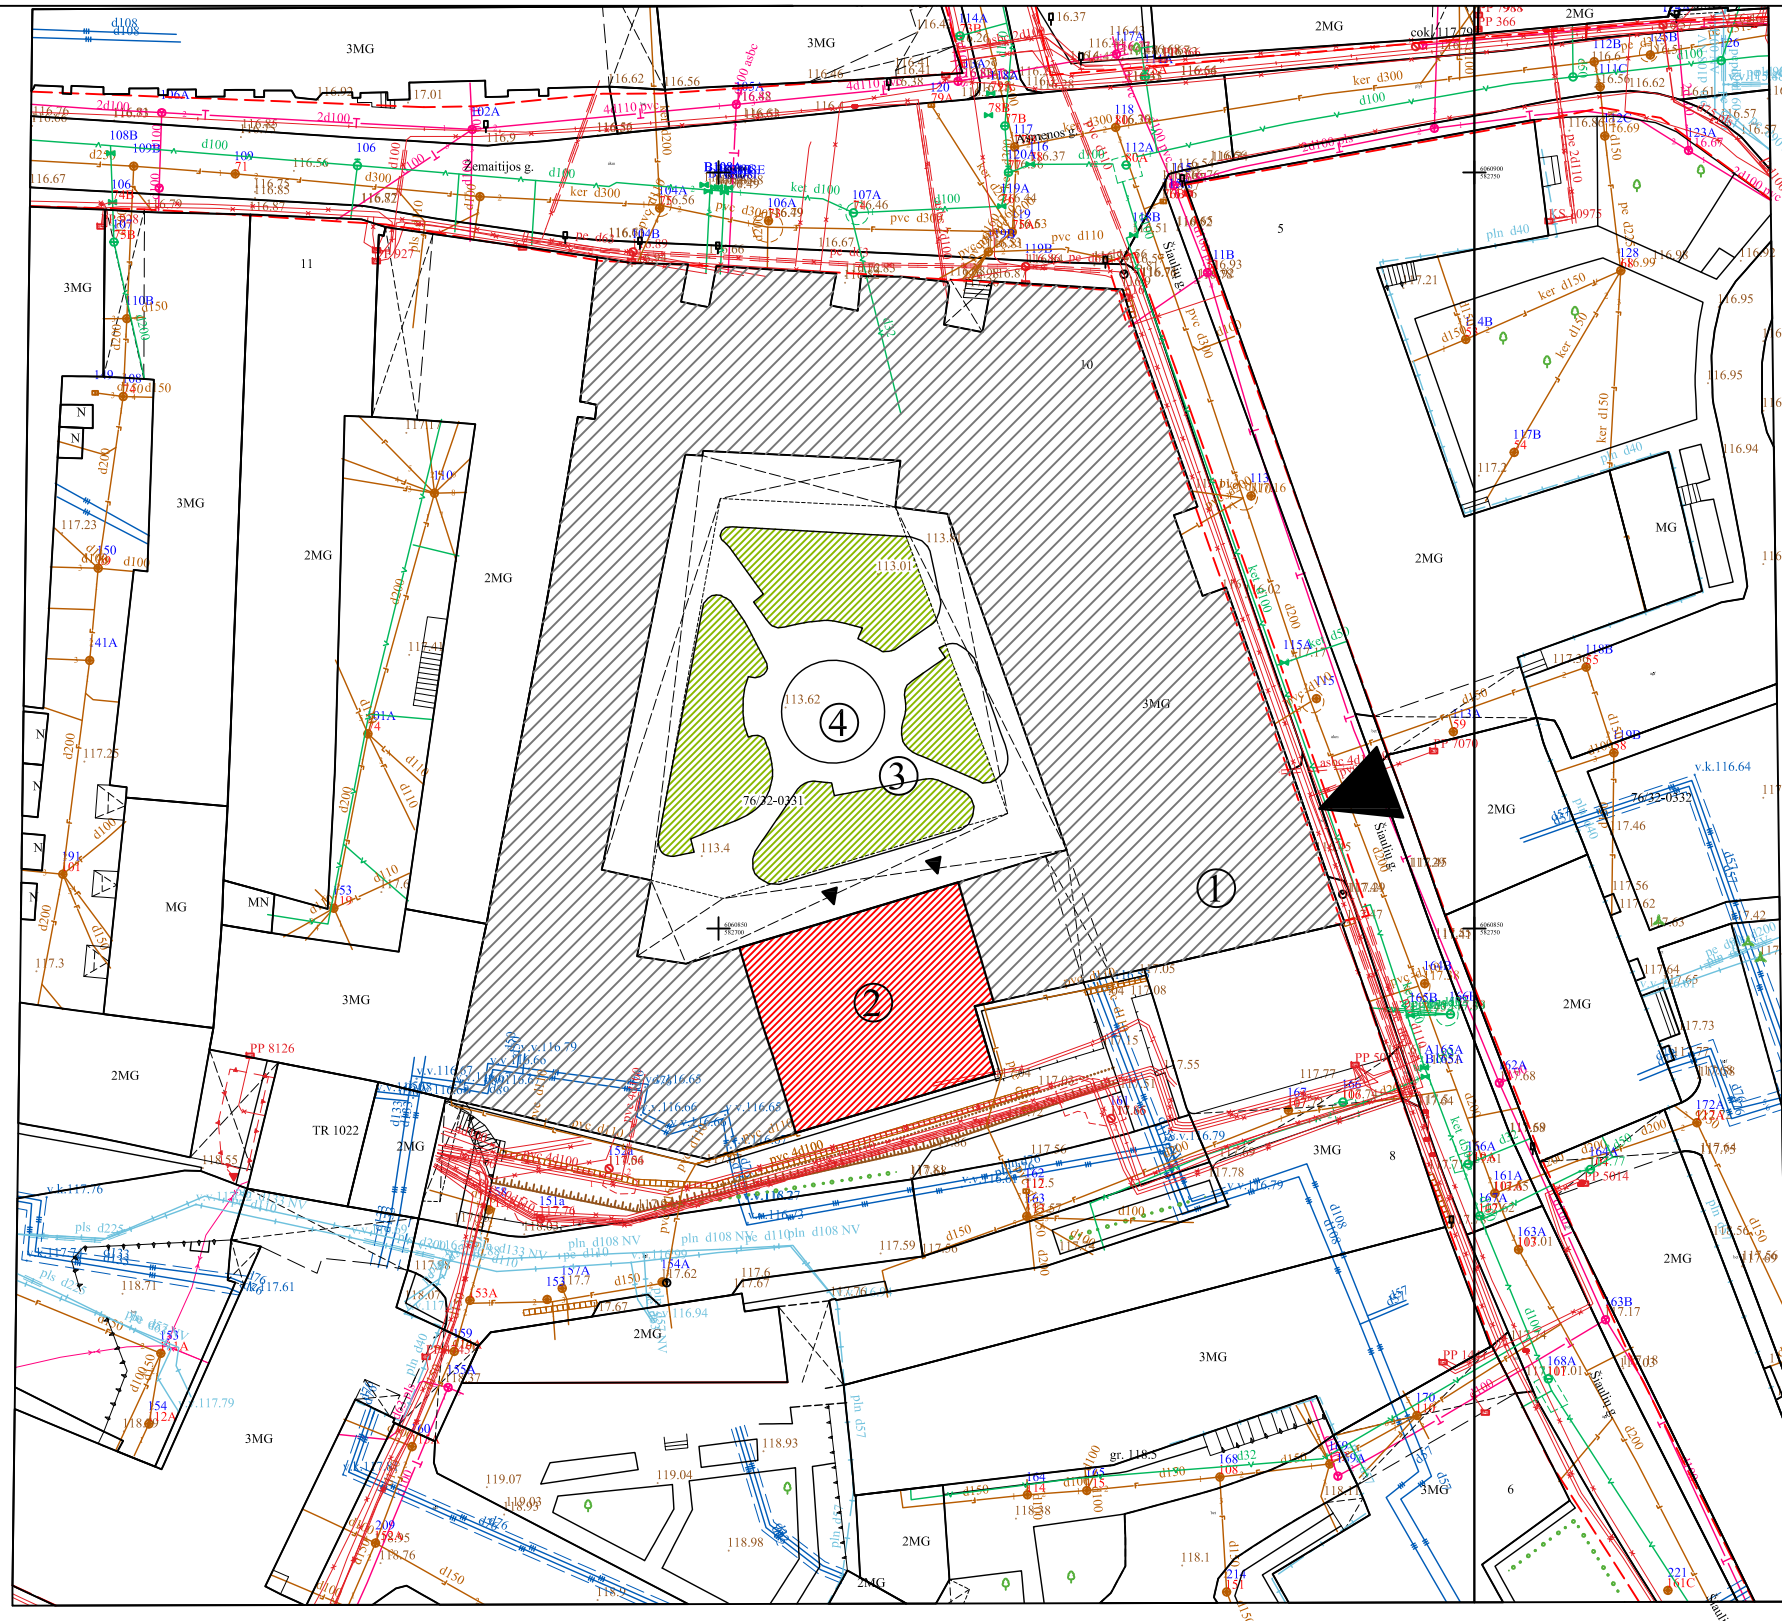

ATEST.	UAB "PROVIDA"			DAUGIABUČIO GYVENAMOJO NAMO ŠIAULIŲ G. 10 ADMINISTRACINIŲ PATALPŲ NR. 32 IR 38 PASKIRTIES KEITIMO Į GYVENAMĄJĄ, ĮRENGIANT DU BUTUS, PAPRASTOJO REMONTŲ PROJEKTAS. YPATINGAS STATINYS	
A248	PV	V.DAVIDONIENĖ		2022.12	SITUACIJOS SCHEMA M 1:500
A248	PDV	V.DAVIDONIENĖ		2022.12	
užsak.	VšĮ "ARTI CONSULTING"			2022-289-PP-1	LAPAS LAPŲ
					1



**SUTARTINIAI ŽENKLAI**

-  ESAMAS PASTATAS
-  PROJEKTUOJAMOS PATALPOS
-  ESAMI ĮĖJIMAI Į PATALPAS
-  ESAMAS ĮVAŽIAVIMAS Į POŽEMINĮ PARKINGĄ
-  ESAMI ŽALI PLOTAI IR GĖLYNAI


**EKSPLIKACIJA**

- ① ESAMAS GYVENAMAS NAMAS
- ② PROJEKTUOJAMOS PATALPOS
- ③ ESAMA RAMAUS POILSIO VIETA
- ④ ESAMA VAIKŲ ŽAIDIMO AIKŠTELĖ

ATEST.	UAB "PROVIDA"			DAUGIABUČIO GYVENAMOJO NAMO ŠIAULIŲ G. 10 ADMINISTRACINIŲ PATALPŲ NR. 32 IR 38 PASKIRTIES KEITIMO Į GYVENAMĄJĄ, ĮRENGIANT DU BUTUS, PAPERASTOJO REMONTŲ PROJEKTAS. YPATINGAS STATINYS		
A248	PV	V.DAVIDONIENĖ		2023.04	SITUACIJOS SCHEMA M 1:100	
A248	PDV	V.DAVIDONIENĖ		2023.04		
užsak.	VšĮ "ARTI CONSULTING"			2022-289-PP-02		LAPAS
						LAPŲ
						02

PATALPŲ EKSPLIKACIJA

Eil.Nr.	PATALPOS PAVADINIMAS	Plotas m <sup>2</sup>
	BUTAS NR. 32	
	ESAMOS PATALPOS	
32-1	TAMBURAS	3,22
32-2	SVETAINĖ SU VIRTUVE IR HOLU	38,71
32-3	SANDĖLIUKAS - PAGALBINĖ PAT.	1,85
32-4	SANMAZGAS	1,83
32-5	SANMAZGAS	5,67
32-6	GYVENAMAS KAMBARYS	12,41
32-7	GYVENAMAS KAMBARYS	9,34
	VISO BUTAS NR. 32	73,03
	BUTAS NR. 38	
	ESAMOS PATALPOS	
38-1	TAMBURAS	4,54
38-2	SVETAINĖ SU VIRTUVE IR HOLU	46,23
38-3	SANMAZGAS	1,65
38-4	SANMAZGAS	6,83
38-5	DRABUŽINĖ	2,57
	PROJEKTUOJAMOS PATALPOS	
38-6	GYVENAMAS KAMBARYS	10,07
38-7	GYVENAMAS KAMBARYS	8,23
	VISO BUTAS NR. 38	80,12
	VISO	153,15

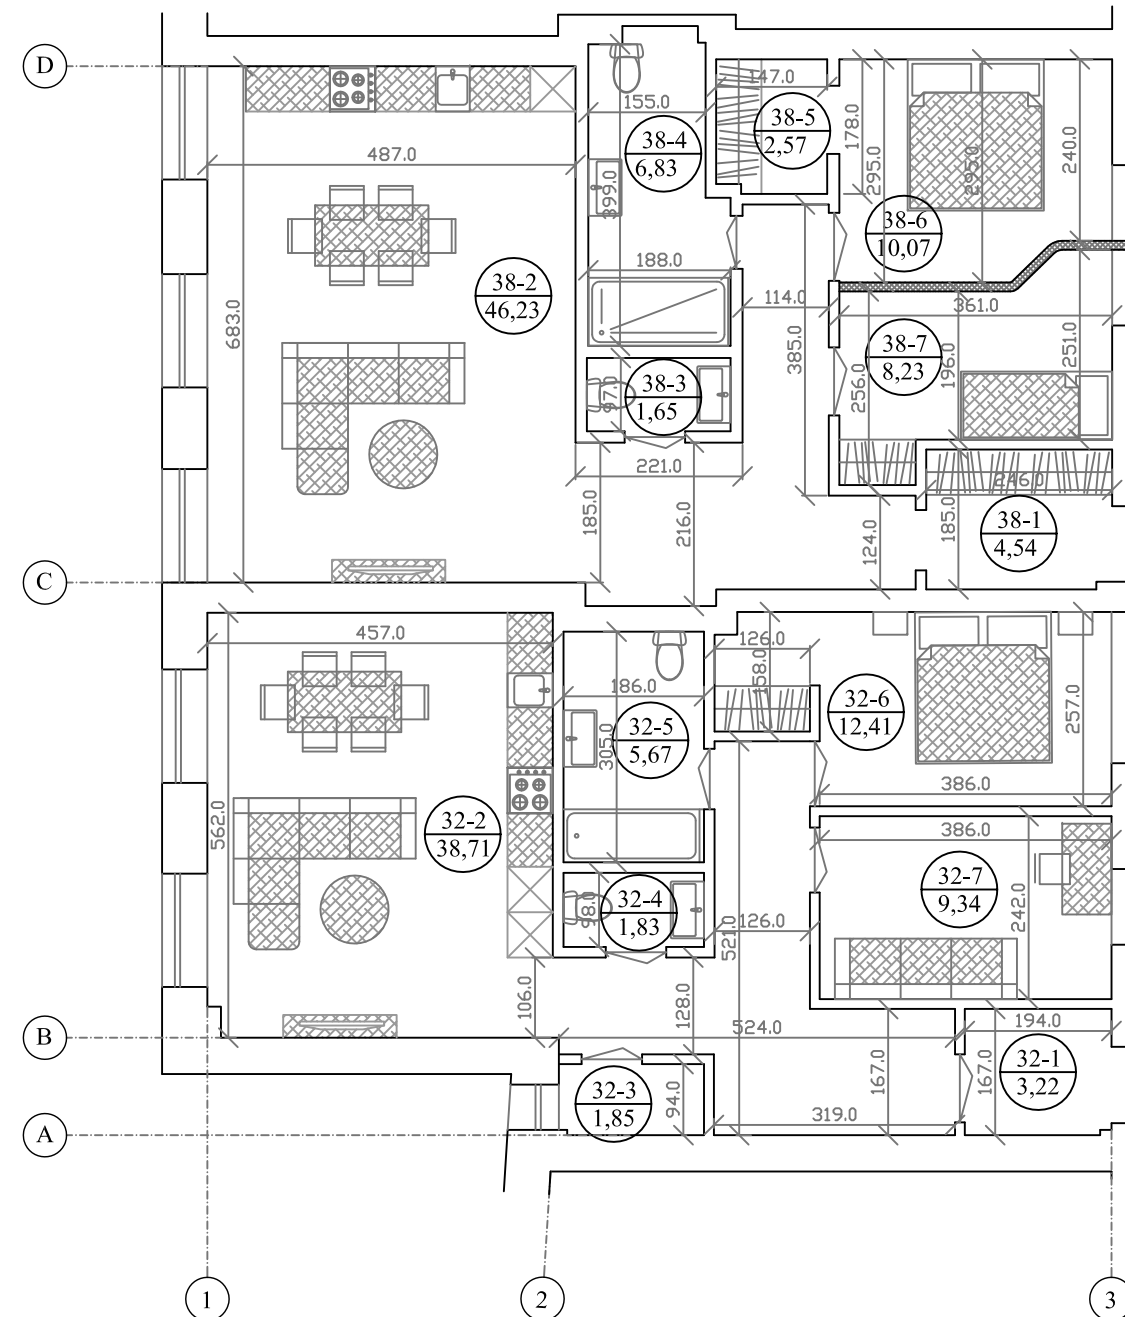

SUTARTINIAI ŽENKLAI

- ESAMOS SIENOS IR PERTVAROS
- PROJEKTUOJAMOS PERTVAROS

PASTABOS

1. MATMENYS DUOTI cm.
2. PROJEKTUOJAMOS PATALPŲ NR. 32 IR 38 PASKIRTIES KEITIMAS IŠ ADMINISTRACINĖS Į GYVENAMĄJĄ, ĮRENGIANT DU BUTUS.
3. BUTE NR. 38 PROJEKTUOJAMAS PAPRASTASIS REMONTAS, NUMATOMA PERTVARA TARP KAMBARIŲ NR. 38-6 IR 38-7, PADALINANT BUVUSIĄ PATALPĄ Į DVI. BUTE NR. 32 NEATLIEKAMI STATYBOS DARBAI.
4. NAUJOS VIDAUS PERTVAROS PROJEKTUOJAMOS GIPSO/KARTONO SU AKMENS VATOS IZOLIACIJOS SLUOKSNIU.
5. PROJEKTUOJAMOSE PATALPOSE (ISSKYRUS SANMAZGUS IR VIRTUVE) ĮRENGTI PRIEŠGAISRINĘ SIGNALIZACIJĄ AR AUTONOMINIUS DŪMŲ DETEKTORIUS.
6. PATALPŲ ŠILDYMAS BEI VĒDINIMAS - ESAMI.

ATEST.	UAB "P R O V I D A "			DAUGIABUČIO GYVENAMOJO NAMO ŠIAULIŲ G. 10, VILNIUJE, ADMINISTRACINIŲ PATALPŲ NR. 32 IR 38 PASKIRTIES KEITIMO Į GYVENAMĄJĄ, ĮRENGIANT DU BUTUS, PAPERSTOJO REMONTŲ PROJEKTAS. YPATINGAS STATINYS		
A248	PV	V.DAVIDONIENĖ		2022.12	PIRMO AUKŠTO PLANAS M 1:100	
A248	PDV	V.DAVIDONIENĖ		2022.12		
užsak.	VšĮ "ARTI CONSULTING"			2022-289-PP-3	LAPAS	LAPŲ
					3	

PROJEKTUOJAMOS PATALPOS



ATEST.	UAB "PROVIDA"			DAUGIABUČIO GYVENAMOJO NAMO ŠIAULIŲ G. 10 ADMINISTRACINIŲ PATALPŲ NR. 32 IR 38 PASKIRTIES KEITIMO Į GYVENAMĄJĄ, ĮRENGIANT DU BUTUS, PAPRASTOJO REMONTŲ PROJEKTAS. YPATINGAS STATINYS		
A248	PV	V.DAVIDONIENĖ		2022.12	FOTOFIKSACIJA	
A248	PDV	V.DAVIDONIENĖ		2022.12		
užsak.	VšĮ "ARTI CONSULTING"			2022-289-PP-4	LAPAS	LAPŲ
					4	