

VILNIAUS MIESTO GATVIŲ, SKVERŲ, AIKŠČIŲ IR TILTŲ IŠDĖSTYMO PLANAS M 1:5 000

PAVADINIMŲ GATVĖMS, PASTATAMS, STATINIAMS IR KITIEMS OBJEKTAMS SUTEIKIMO, KEITIMO IR ĮTRAUKIMO Į APSKAITĄ TVARKOS APRAŠO I PRIEDAS


Vilniaus miesto savivaldybės tarybos
2023 m. _____ d. sprendimo Nr. _____
_____priedas

Kartografinis pagrindas	KDB 500V
Gatvės taškų koordinacių nustatymo būdas	Grafinis

GATVIŲ TAŠKŲ KOORDINACIŲ ŽINARAŠTIS

Gamyklos g. - taškų Nr. plane 1-6

NR.PLANE	X	Y
1	6052776,55	581707,23
2	6052950,35	581726,24
3	6053112,68	581743,99
4	6053169,03	581749,42
5	6053303,46	581772,97
6	6053594,87	581797,16

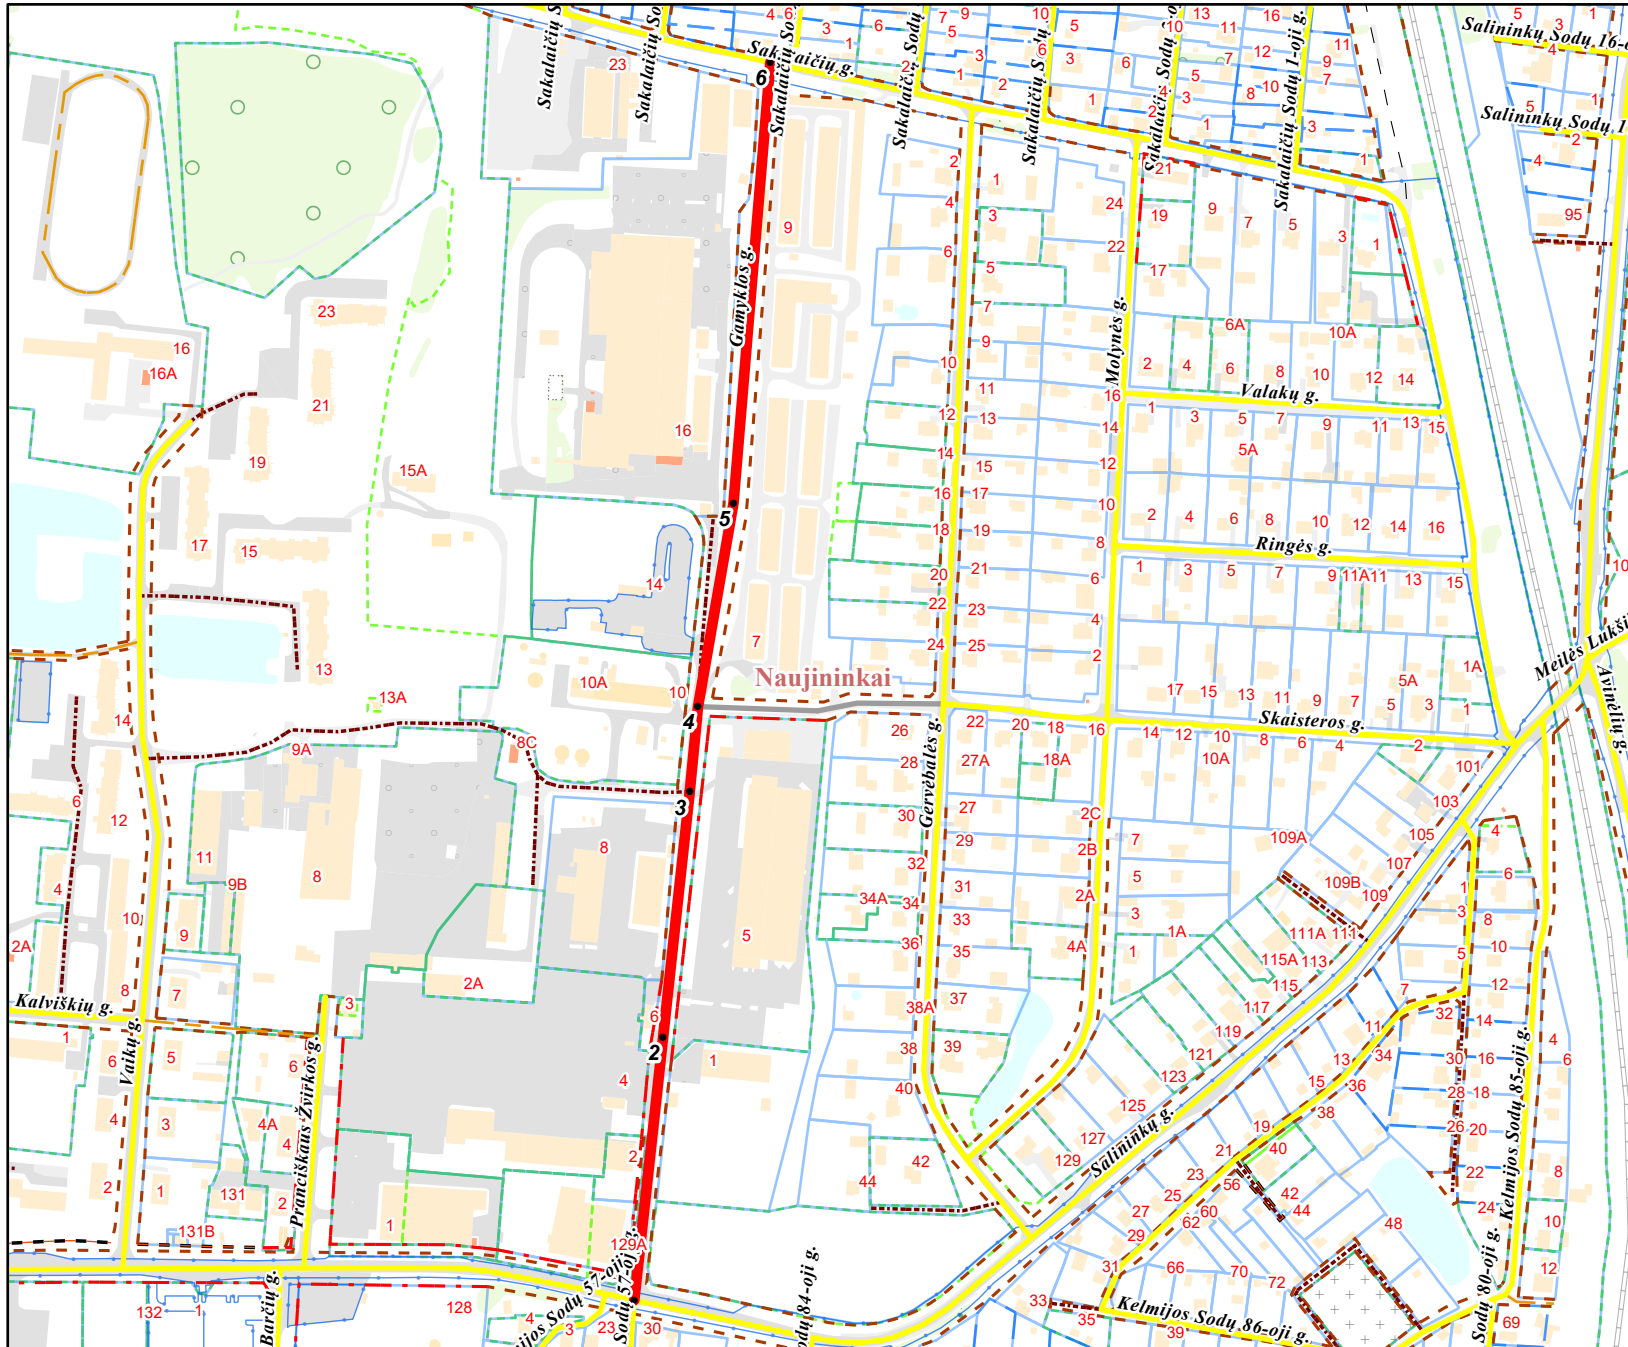

PATEIKIA:
Vilniaus miesto savivaldybės administracijos
Žemės administravimo ir GIS poskyrio vedėja