


# VILNIAUS MIESTO GATVIŲ, SKVERŲ, AIKŠČIŲ IR TILTŲ IŠDĖSTYMO PLANAS M 1:4 000

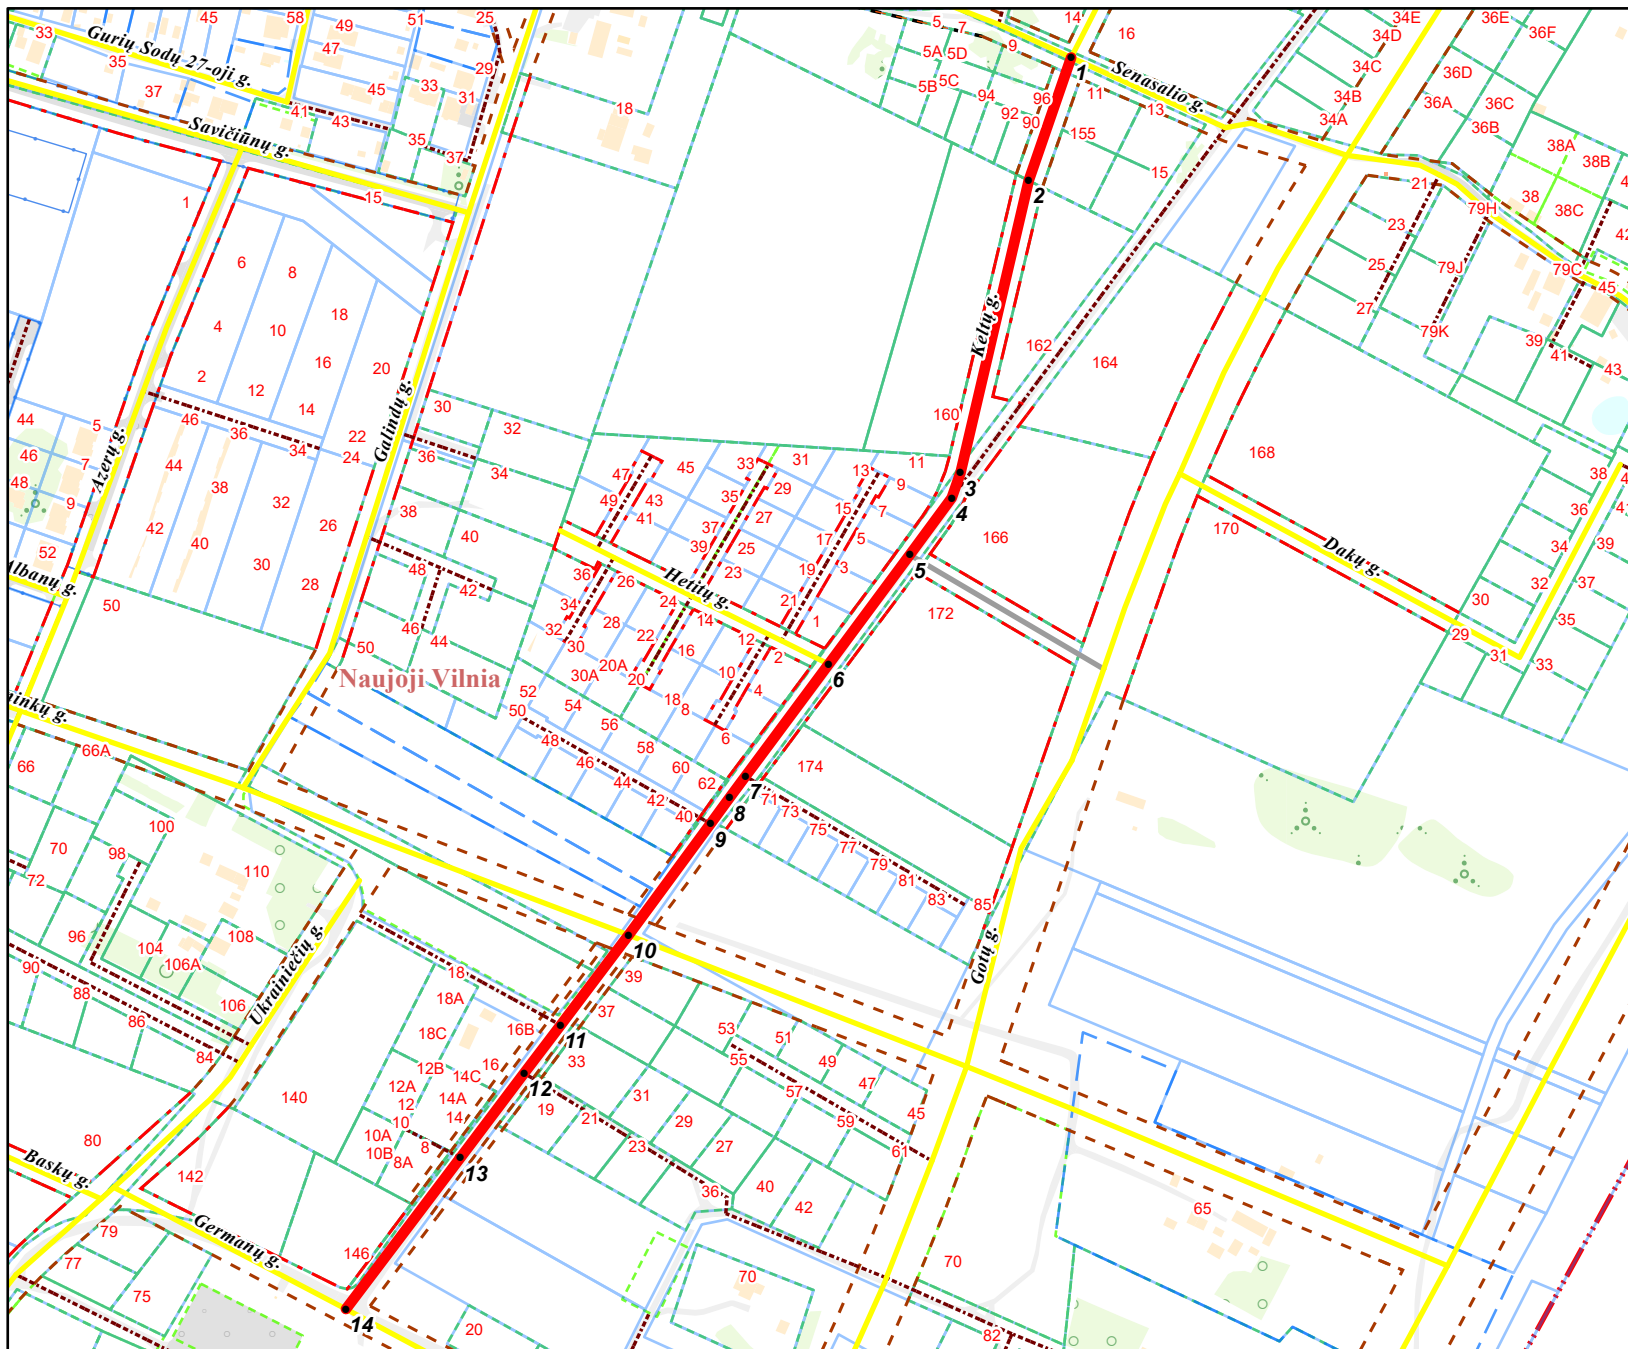

PAVADINIMŲ GATVĖMS, PASTATAMS, STATINIAMS IR KITIEMS OBJEKTAMS SUTEIKIMO, KEITIMO IR ĮTRAUKIMO Į APSKAITĄ TVARKOS APRAŠO I PRIEDAS

Vilniaus miesto savivaldybės tarybos  
2023 m. \_\_\_\_\_ d. sprendimo Nr. \_\_\_\_\_  
\_\_\_\_\_priedas

Kartografinis pagrindas	KDB 500V
Gatvės taškų koordinacių nustatymo būdas	Grafinis

## GATVIŲ TAŠKŲ KOORDINACIŲ ŽINIARAŠTIS

### Keltų g.- taškų Nr. plane 1 - 14

NR.PLANE	X	Y
1	6058455,29	588294,63
2	6058390,17	588272,13
3	6058235,59	588235,98
4	6058222,3	588231,41
5	6058192,21	588209,21
6	6058134,37	588166,29
7	6058075,06	588122,3
8	6058063,7	588113,87
9	6058050,01	588103,8
10	6057991,11	588060,46
11	6057943,49	588024,45
12	6057918,02	588005,2
13	6057873,35	587971,42
14	6057793,25	587910,87

PATEIKIA:  
Vilniaus miesto savivaldybės administracijos  
Žemės administravimo ir GIS poskyrio vedėja