

Pasivertinti 2.6p

VILNIAUS MIESTO GATVIŲ IŠDĖSTYMO PLANAS M 1 : 5000

PAVADINIMŲ GATVĖMS, PASTATAMS, STATINIAMS IR KITIEMS OBJEKTAMS SUTEIKIMO, KEITIMO IR TRAUKIMO Į APSKAITĄ TVARKOS APRAŠO I PRIEDAS


Vilniaus miesto savivaldybės tarybos 2015 m. \_\_\_\_\_ d. sprendimo Nr. \_\_\_\_\_ priedas

Kartografinis pagrindas	KDB 500V
Gatvės taškų koordinacijų nustatymo būdas	Grafinis

GATVIŲ TAŠKŲ KOORDINACIJŲ ŽINIARAŠTIS

Vaidiškių g. - taškų Nr. plane 1 - 27

NR. PLANE	X	Y
1	6068693,05	577436,11
2	6068643,93	577448,58
3	6068636,62	577448,67
4	6068629,67	577446,63
5	6068623,15	577444,2
6	6068579,77	577420,8
7	6068545,56	577403,24
8	6068479,88	577369,52
9	6068444,2	577349,83
10	6068414,19	577330,15
11	6068405,02	577322,67
12	6068394,98	577313,48
13	6068387,52	577307,43
14	6068384,54	577288,86
15	6068351,77	577275,9
16	6068344	577264,64
17	6068288,79	577187,57
18	6068235,34	577114,5
19	6068221,92	577094,07
20	6068215,32	577078,86
21	6068212,31	577065,25
22	6068211,38	577054,44
23	6068208,71	577046,23
24	6068197,46	577036,71
25	6068172,39	577022,68
26	6068151,76	577013,91
27	6068127,54	577005,84

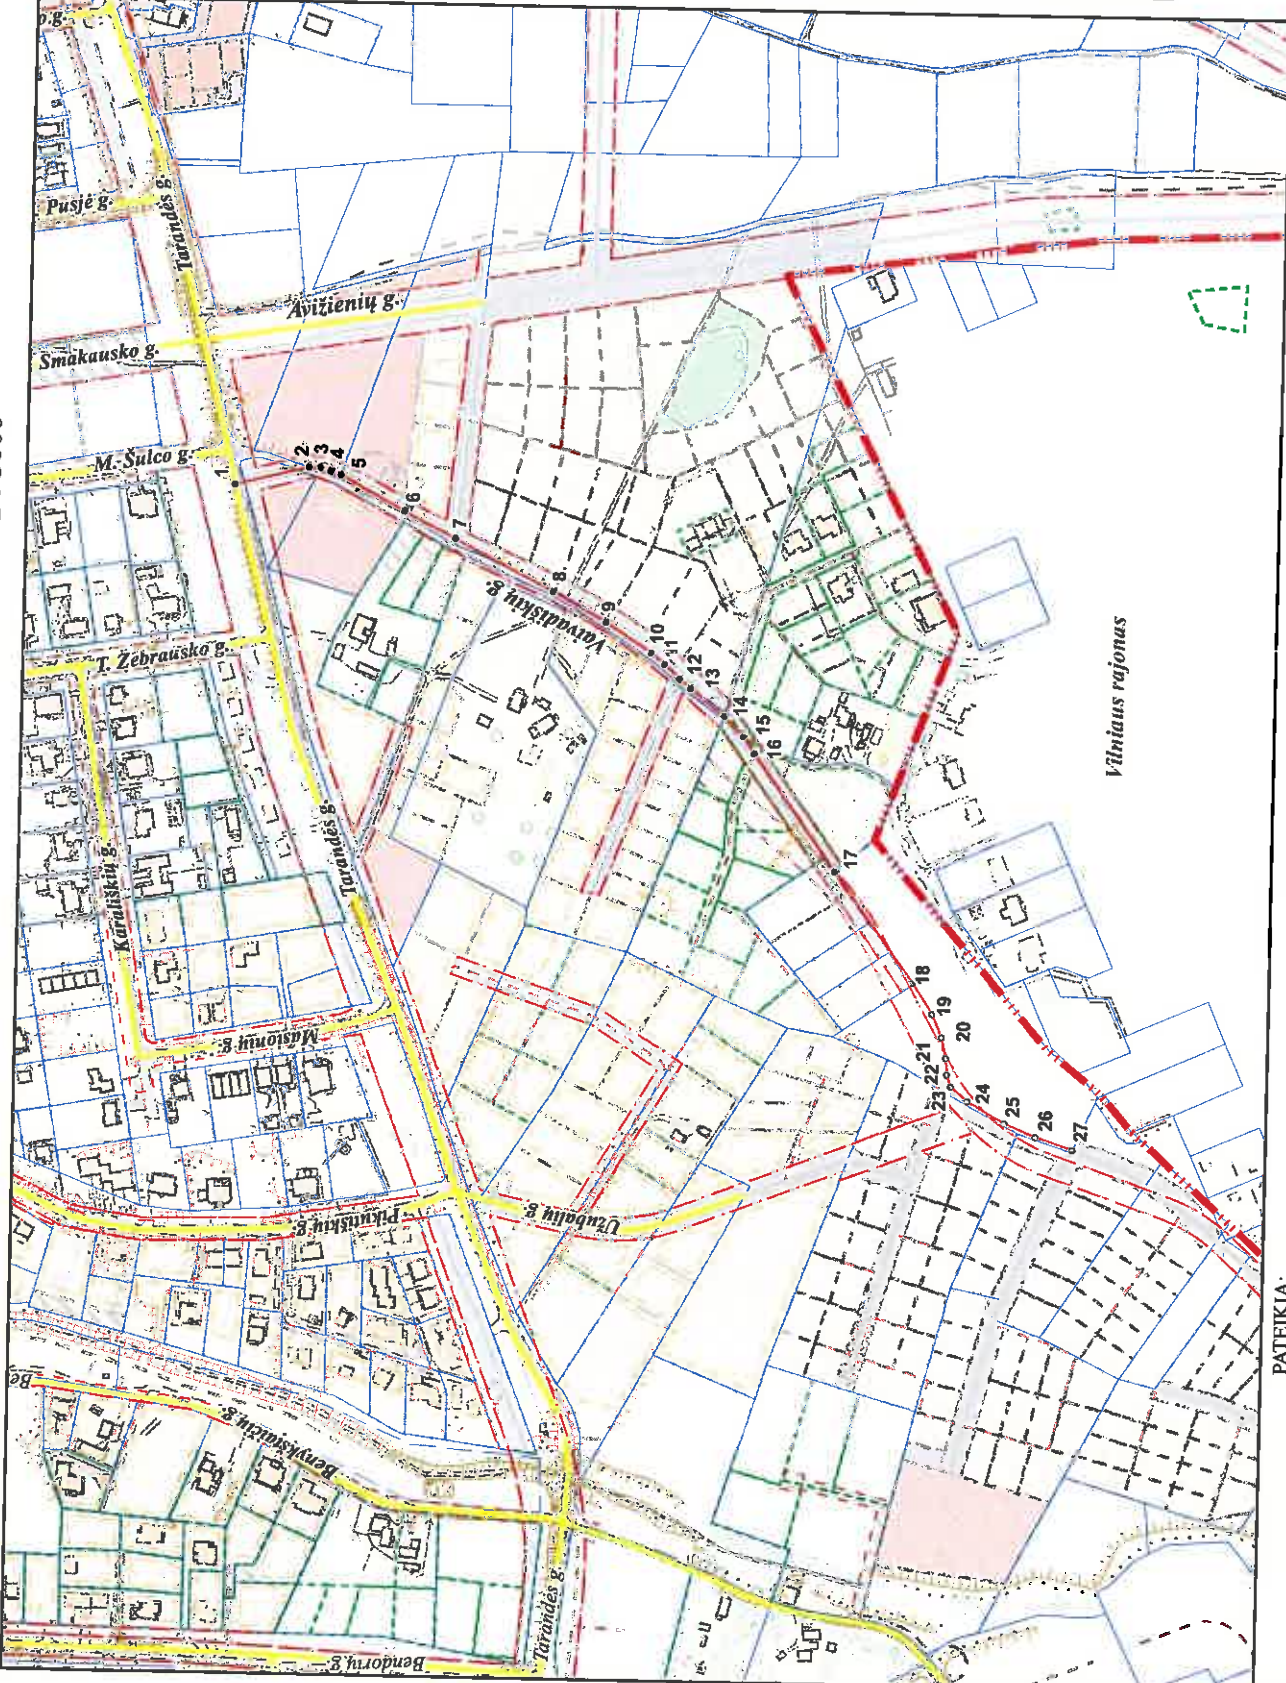

PATEIKIA:  
 Vilniaus miesto savivaldybės administracijos  
 Miesto plėtros departamento direktoriaus pavadootoja