


76/32-0323
4845

76/32-0324
4845

Vilniaus miesto savivaldybės tarybos sprendimų
Nr. 1793
2008 m. birželio 17 d.

SITUACIJOS SCHEMA

76/32-0343
150-D-9

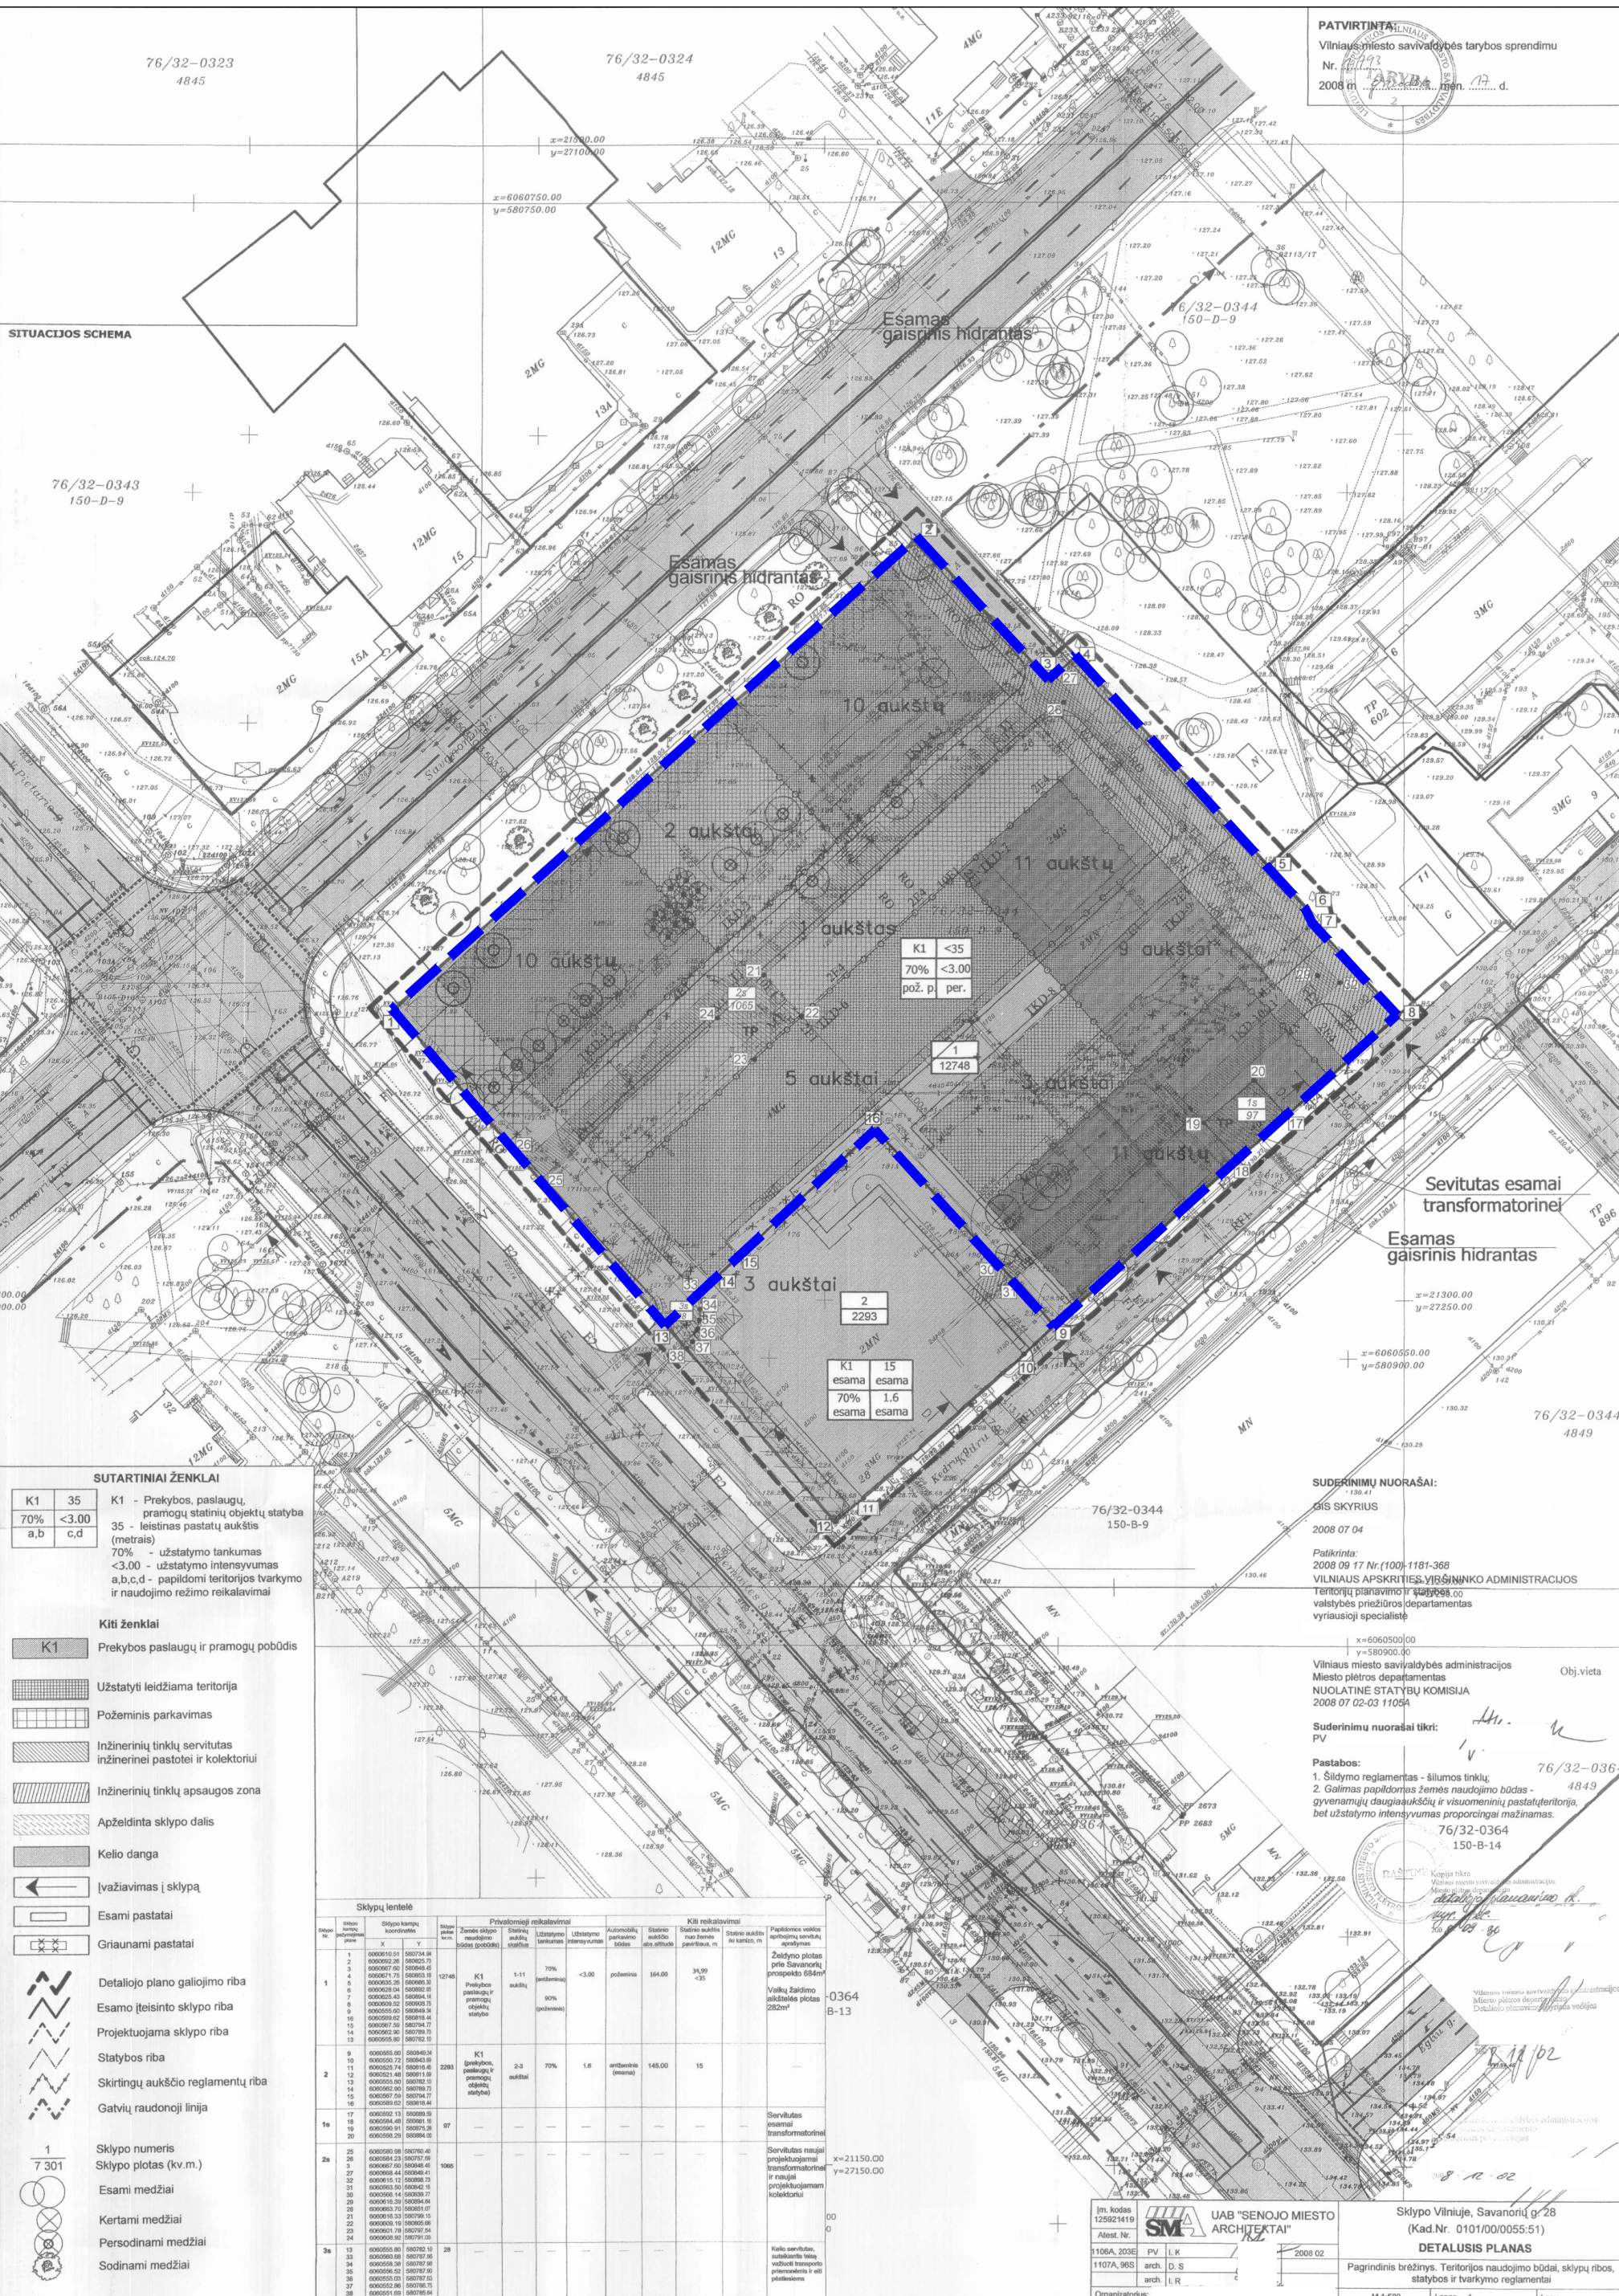

K1	35	K1 - Prekybos, paslaugų, pramonės pastatų aukštis (metrais)
70%	<3.00	35 - leistinas pastatų aukštis (metrais)
a,b	c,d	70% - užstatymo tankumas <3.00 - užstatymo intensyvumas a,b,c,d - papildomi teritorijos tvarkymo ir naudojimo režimo reikalavimai

- Kiti ženklai**
- K1 - Prekybos paslaugų ir pramonės pobūdis
 - Užstatyti leidžiama teritorija
 - Požeminis parkavimas
 - Inžinerinių tinklų servitutas inžinerinei pastotei ir kolektořiui
 - Inžinerinių tinklų apsaugos zona
 - Apželdinta sklypo dalis
 - Kelio danga
 - Įvažiavimas į sklypą
 - Esami pastatai
 - Griaunami pastatai
 - Detaliojo plano galiojimo riba
 - Esamo (teisinto sklypo) riba
 - Projektuojama sklypo riba
 - Statybos riba
 - Skirtingų aukščio reglamentų riba
 - Gatvių raudonoji linija
 - Sklypo numeris
 - Sklypo plotas (kv.m.)
 - Esami medžiai
 - Kertami medžiai
 - Persodinami medžiai
 - Sodinami medžiai

Sklypo Nr.	Iš viso plotas kv.m.	X	Y	Iš viso plotas kv.m.	Privačiomajai reikavimams		Kib reikalavimams		Papildomi valdos aptarnavimo reikalavimai				
					Zemės sklypo naudojimo zona (pobūdis)	Užstatymo tankumas (daugiau kaip 1000 kv.m.)	Užstatymo intensyvumas	Automobilio parkavimo vieta		Statybos aukštis nuo žemės paviršiaus, m.	Statybos aukštis nuo žemės paviršiaus, m.		
1	12748	0000110.51	580774.14	12748	K1	1-11 aukštai	70%	<3.00	164.00	34.99	<35	Zaidymo plotas prie Savanorių pramonės zonos	
2	2293	0000071.50	580845.42	2293	K1	Prekybos, paslaugų ir pramonės objektų statyba	2-3 aukštai	70%	1.6	artimasis (žemai)	145.00	15	Valstybės žemės sklypo plotas 282m²
16	97	0000002.33	580889.55	97									Servitutas esamai transformatorinei
26	1065	0000050.00	580790.40	1065									Servitutas naujai projektuojamai transformatorinei ir naujai projektuojamam kolektořiui
36	28	0000050.00	580797.55	28									Kelio apsaugos, sutvirtinimo bei apšvietimo priemonės ir atli palteliamas

SUDERINIMŲ NUORAŠAI:
SIS SKYRIUS
2008 07 04
Patikrinta: 2008 09 17 Nr.(100)-1181-368
VILNIAUS APSKRITIES VIEŠININKO ADMINISTRACIJOS
Teritorijų planavimo ir žemės ūkio departamentas
valstybės priežiūros departamentas
vyriausioji specialistė

Vilniaus miesto savivaldybės administracijos
Miesto pietros departamentas
NUOLATINĖ STATYBŲ KOMISIJA
2008 07 02-03 1105A

Suderinimų nuorašai tikri:
PV

Pastabos:
1. Sildymo reglamentas - šilumos tinklų,
2. Galimas papildomas žemės naudojimo būdas - gyvenamųjų daugiabučių ir visumeningų pastatų teritorija, bet užstatymo intensyvumas proporcingai mažinamas.

76/32-0364
150-B-14

SUTARTINIAI ŽENKLAI
Koreguojamos teritorijos riba

PASTABOS:
1. **KOREGUOJAMI DETALIOJO PLANO SPRENDINIAI KEIČIA "SKLYPŲ SAVANORIŲ PR. 28 DETALIOJO PLANO" (reg. Nr. T00057974) PAGRINDINIO BRĖŽINIO SKLYPO Nr.1 (KAD. NR. 0101/0055:186) STATYBOS ZONĄ IR SKIRTINGŲ AUKŠČIO REGLAMENTŲ STATYBOS RIBĄ.**
2. Patvirtinto Detaliojo plano sprendiniuose nustatyti teritorijos naudojimo reglamentai nekeičiami.

Atestato Nr. A869		UAB "SENOJO Miesto ARCHITEKTAI"	Teritorijų planavimo dokumento pavadinimas: "SKLYPŲ SAVANORIŲ PR.28 DETALIOJO PLANO" SPRENDINIŲ KOREGAVIMAS SKLYPE NR.1 (Savanorių pr.28, kadastr. Nr. 0101/0055:186)
Arch.	P. Lukšio g. 32, LT-08222 Vilnius www.vas.lt	P. Lukšio g. 32, LT-08222 Vilnius www.vas.lt	Galiojantis DP pagrindinio brėžinio kopija su pažymėta koreguojama teritorija
Organizatorius: LT	Vilniaus miesto savivaldybės administracijos direktorius Užsakova:	2022 DTPkor	Lapas Lapų 01 03