


Esama žemės sklypo paskirtis – Kita;  
Naudojimo būdas – Gyvenamosios teritorijos;  
Naudojimo pobūdis – Mažaaukščių gyvenamųjų namų statybos;

Pageidaujama žemės sklypo paskirtis – Kita;  
Naudojimo būdas – Daugiabučių gyvenamųjų pastatų ir bendrabučių teritorijos;

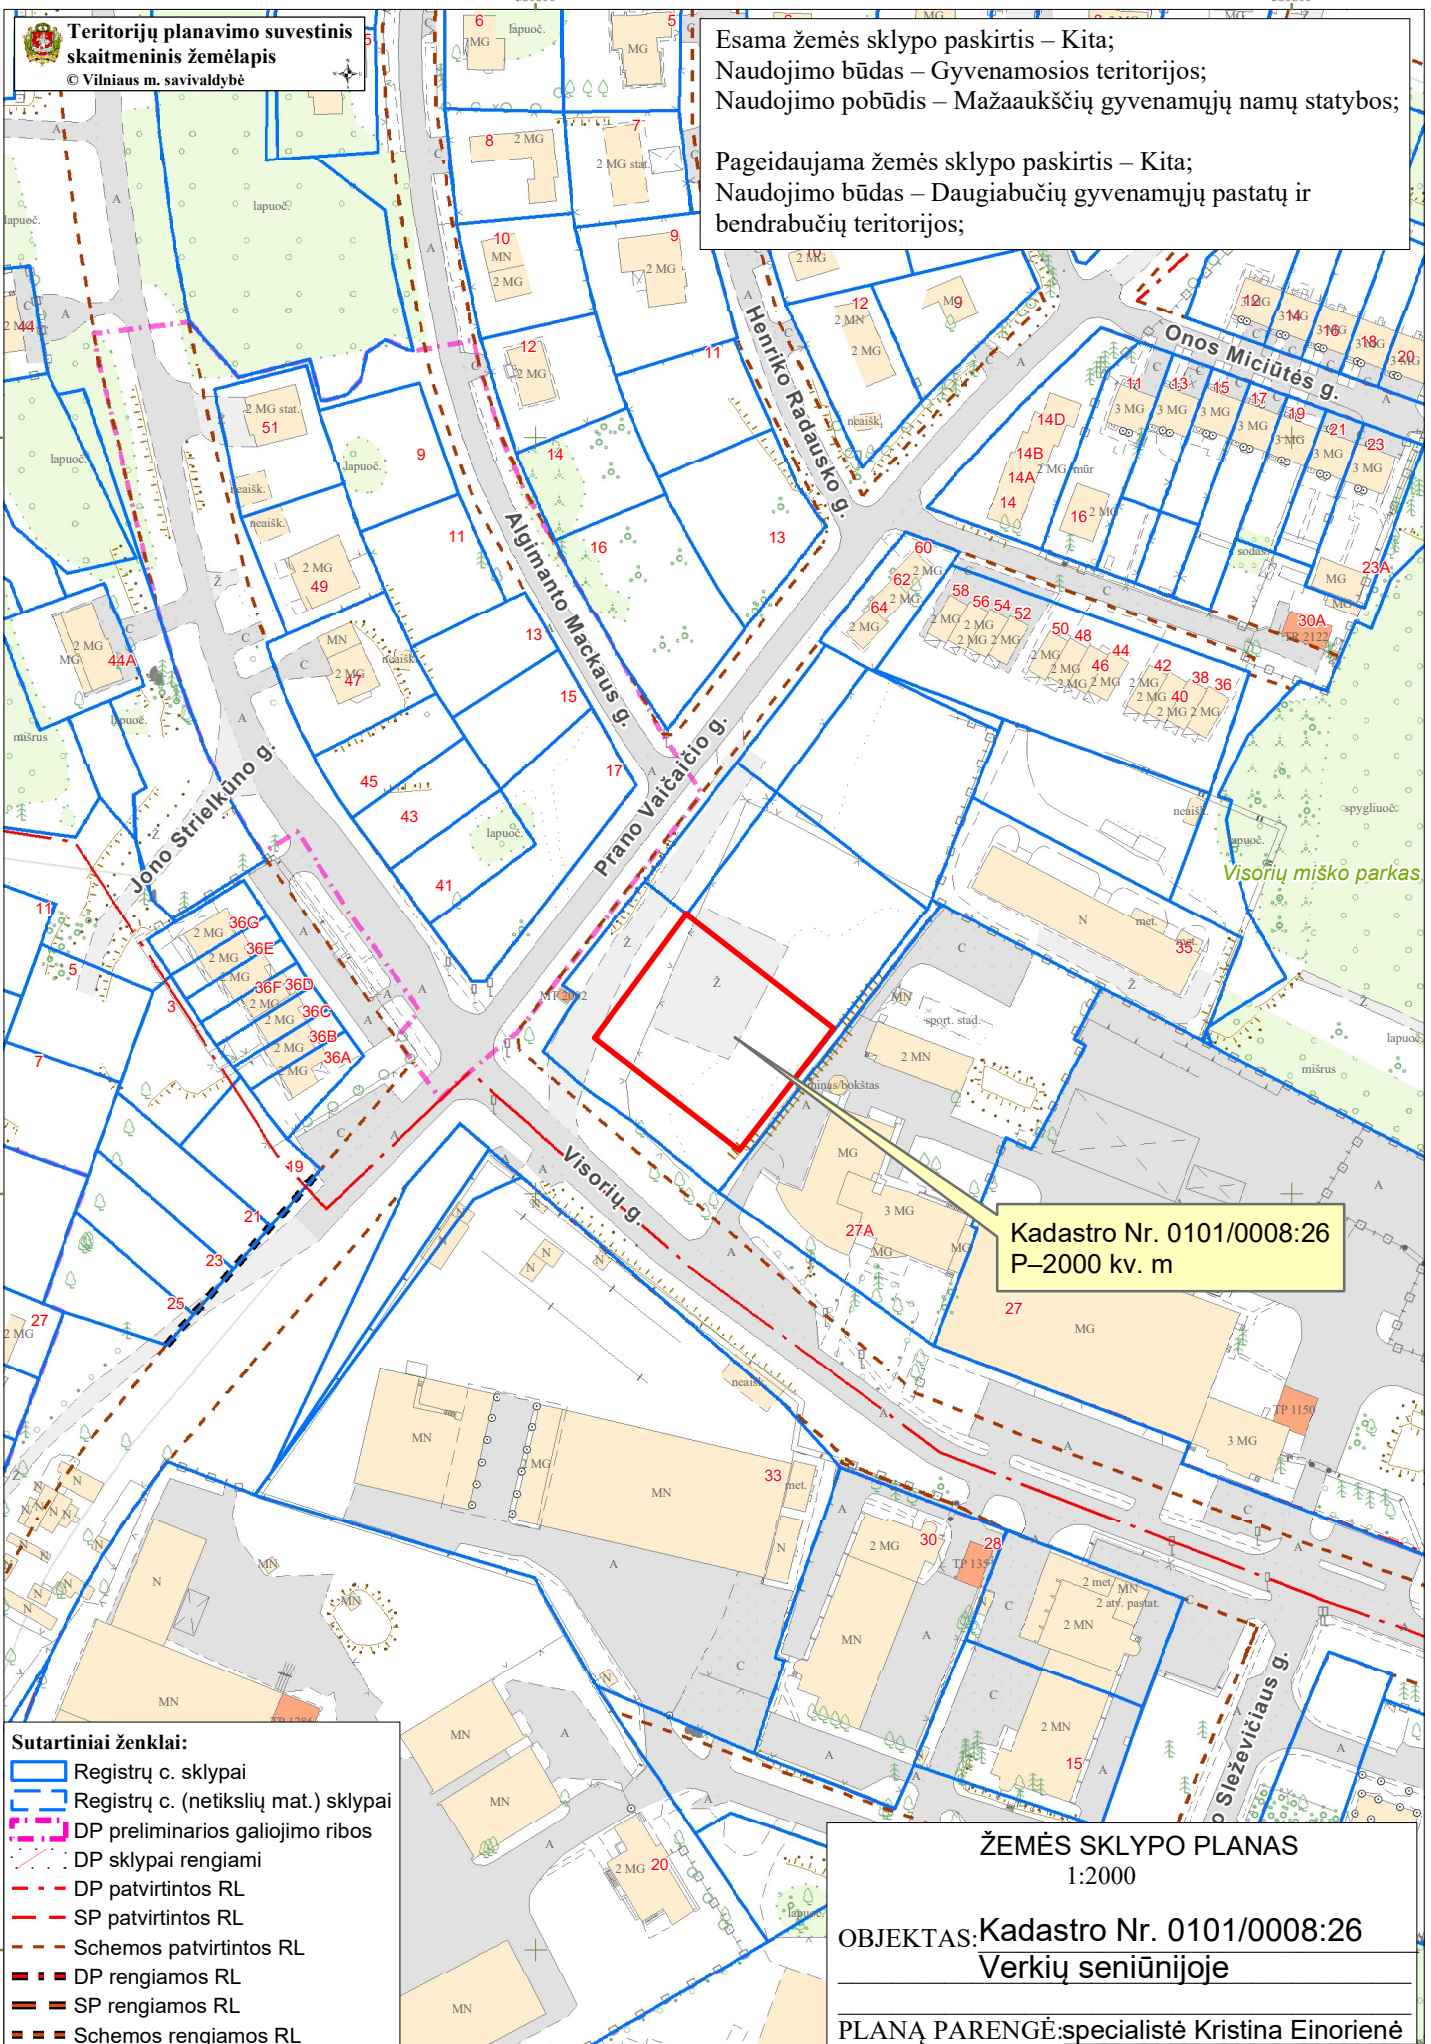

**Kadastro Nr. 0101/0008:26**  
**P–2000 kv. m**

- Sutartiniai ženklai:**
- Registrų c. sklypai
  - Registrų c. (netikslų mat.) sklypai
  - DP preliminarios galiojimo ribos
  - DP sklypai rengiami
  - DP patvirtintos RL
  - SP patvirtintos RL
  - Schemos patvirtintos RL
  - DP rengiamos RL
  - SP rengiamos RL
  - Schemos rengiamos RL

**ŽEMĖS SKLYPO PLANAS**  
1:2000

**OBJEKTAS: Kadastro Nr. 0101/0008:26**  
**Verkių seniūnijoje**

**PLANĄ PARENGĖ: specialistė Kristina Einorienė**