


VILNIAUS MIESTO SAVIVALDYBĖS NAUJININKŲ SENIŪNIOS
SB "TAKSI PARKO"
 ADRESŲ NUMERIŲ KEITIMO/SUTEIKIMO PLANAS

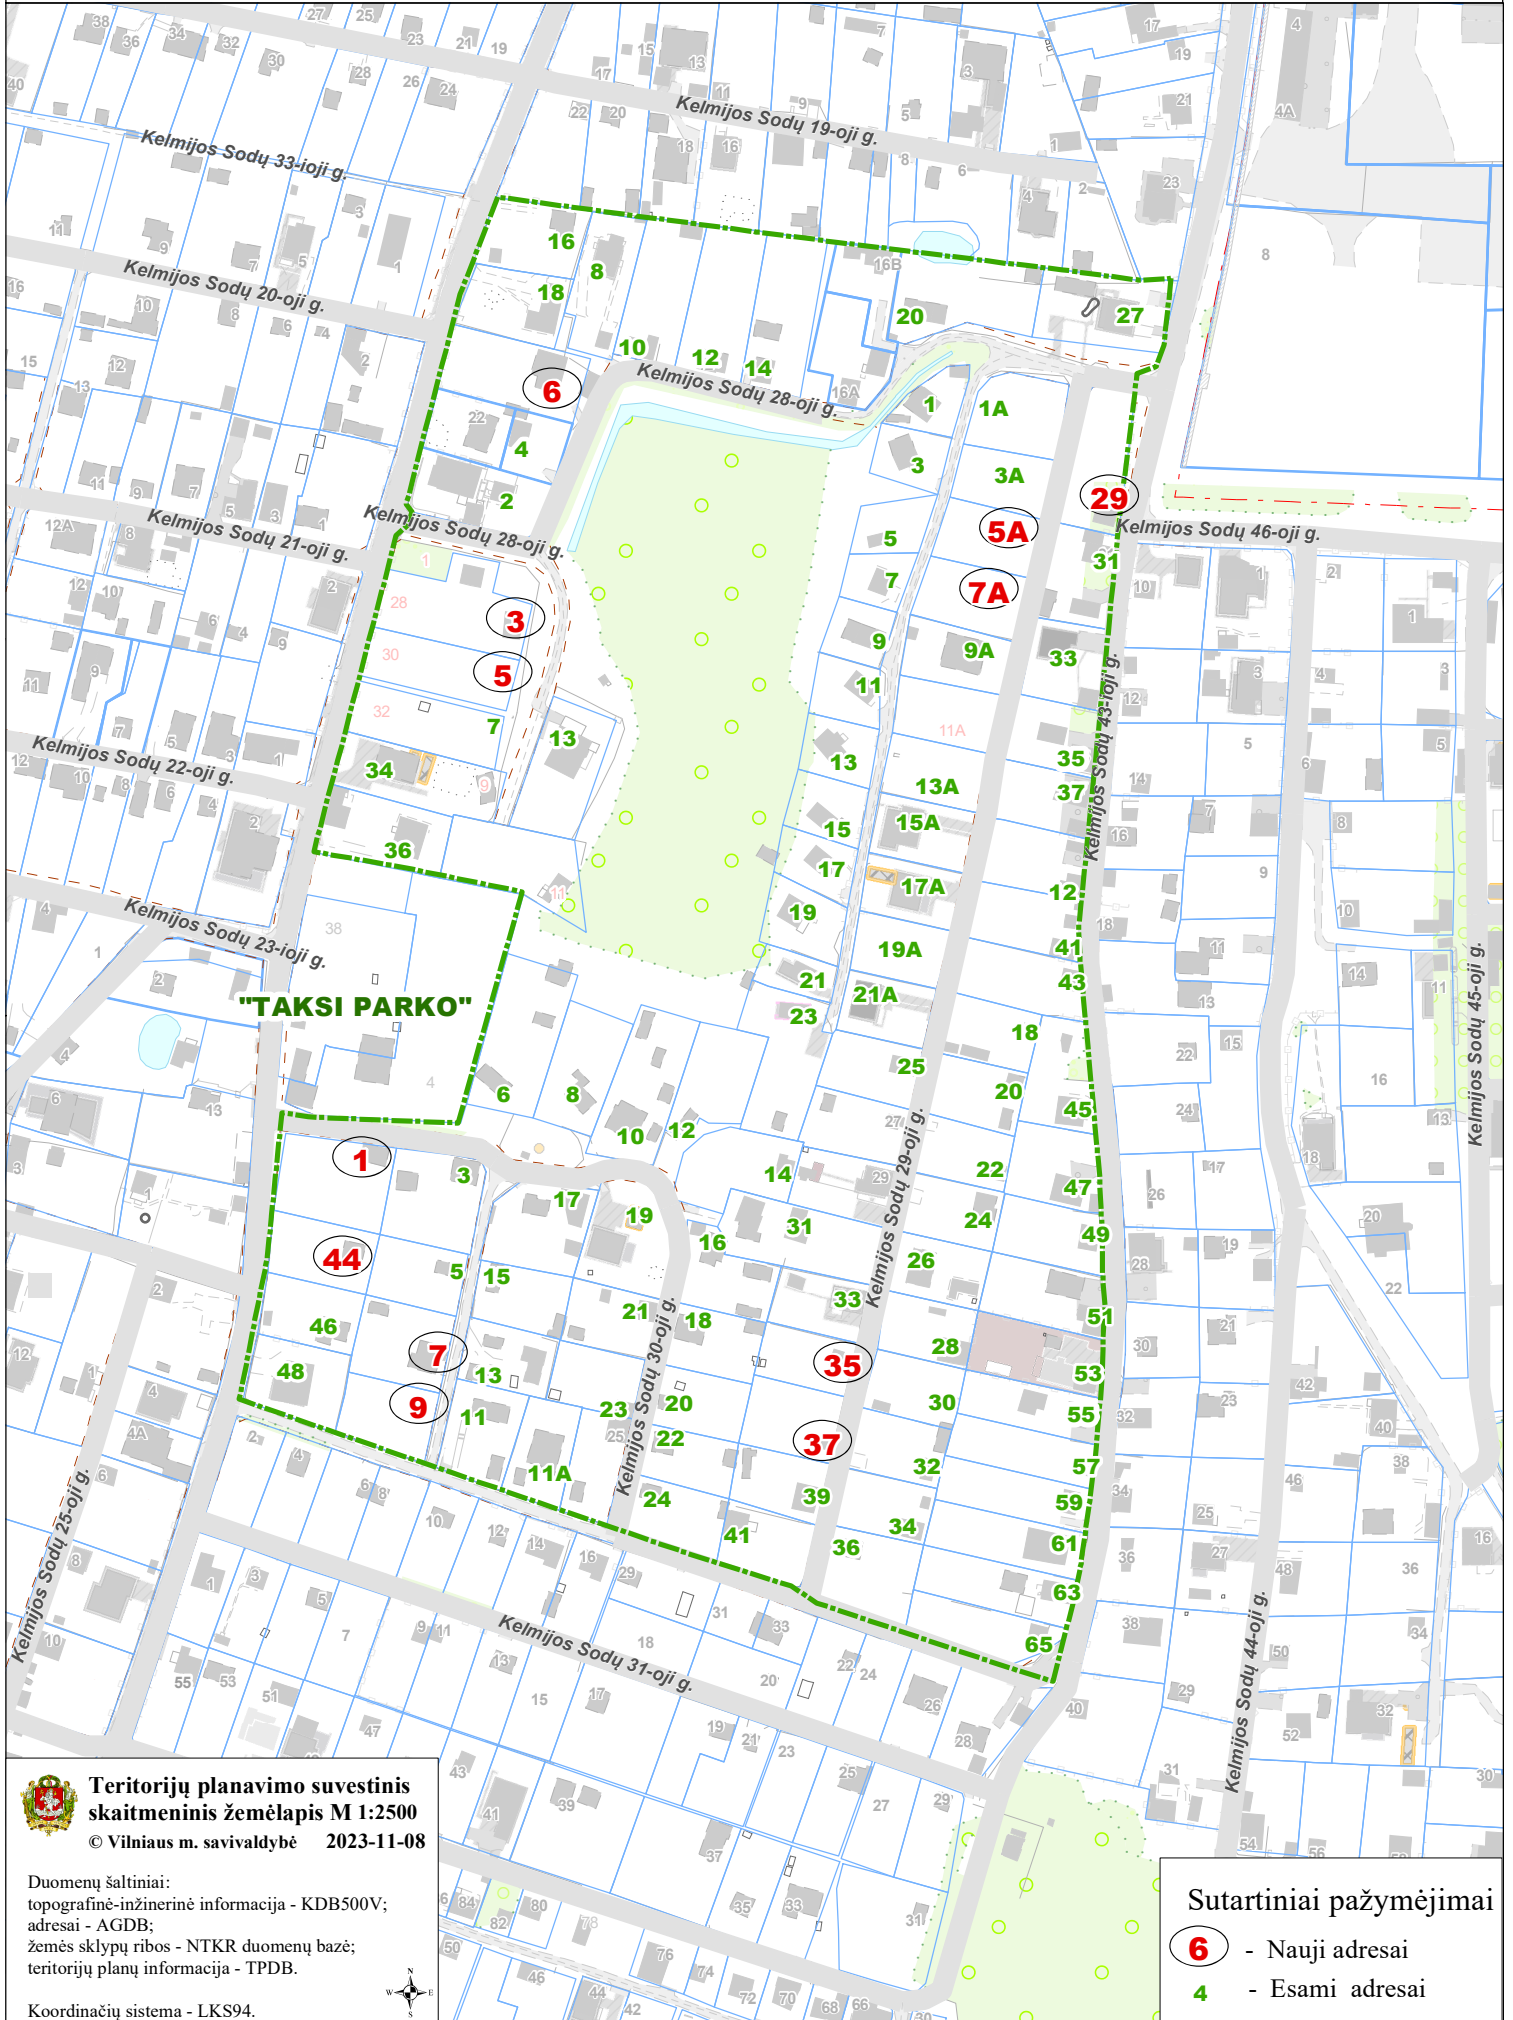

Teritorijų planavimo suvestinis skaitmeninis žemėlapis M 1:2500
 © Vilniaus m. savivaldybė 2023-11-08

Duomenų šaltiniai:
 topografinė-inžinerinė informacija - KDB500V;
 adresai - AGDB;
 žemės sklypų ribos - NTKR duomenų bazė;
 teritorijų planų informacija - TPDB.

Koordinatų sistema - LKS94.



Sutartiniai pažymėjimai

- 6** - Nauji adresai
- 4** - Esami adresai