


situacija kultūros paveldo objektų teritorijos atžvilgiu

SUTARTINIS ŽYMĖJIMAS

- PROJEKTUOJAMA PASTATO DALIS PIRMAME AUKŠTE
- ESAMA ASFALTO DANGA
- ESAMOS ŠALIGATVIO PLYTELĖS
- PROJEKTUOJAMOS ŠALIGATVIO PLYTELĖS PATEKIMAI Į
- PASTATĄ
- ESAMOS MOKAMOS PARKAVIMO VIETOS

0	2022 - 04		
Laida	Išleidimo data	Laidos statusas. Keitimo priežastis (jei taikoma)	
Kval. patv. dok.Nr.	PROJEKTUOTOJAS ARCHTIK, MB Kaziškių g. 19-18a, Vilnius tel. +37068445655 el. p.: andrius@archtik.lt	ARCH'TIK	Projekto pavadinimas: Paslaugų paskirties patalpos (un. Nr. 4400-0044-1596:2230) Vytenio g.2 Vilniuje atskyrimas į tris nekilnojamo turto kadastro vienetus ir vieno iš jų paskirties keitimo į komercinę, paprastojo remonto projektas.
Pareigos	Vardas Pavardė	el. parašas	Brėžinys:
A1673	PV	Andrius Vaičiulis	Situacijos schema
A1364	PDV	Andrius Vekerotas	
ETAPAS	Statytojas:	Objekto dalies kodas:	
PP	B. K.	AT-2022-04-SA- 01	Lapas Lapų 1 1

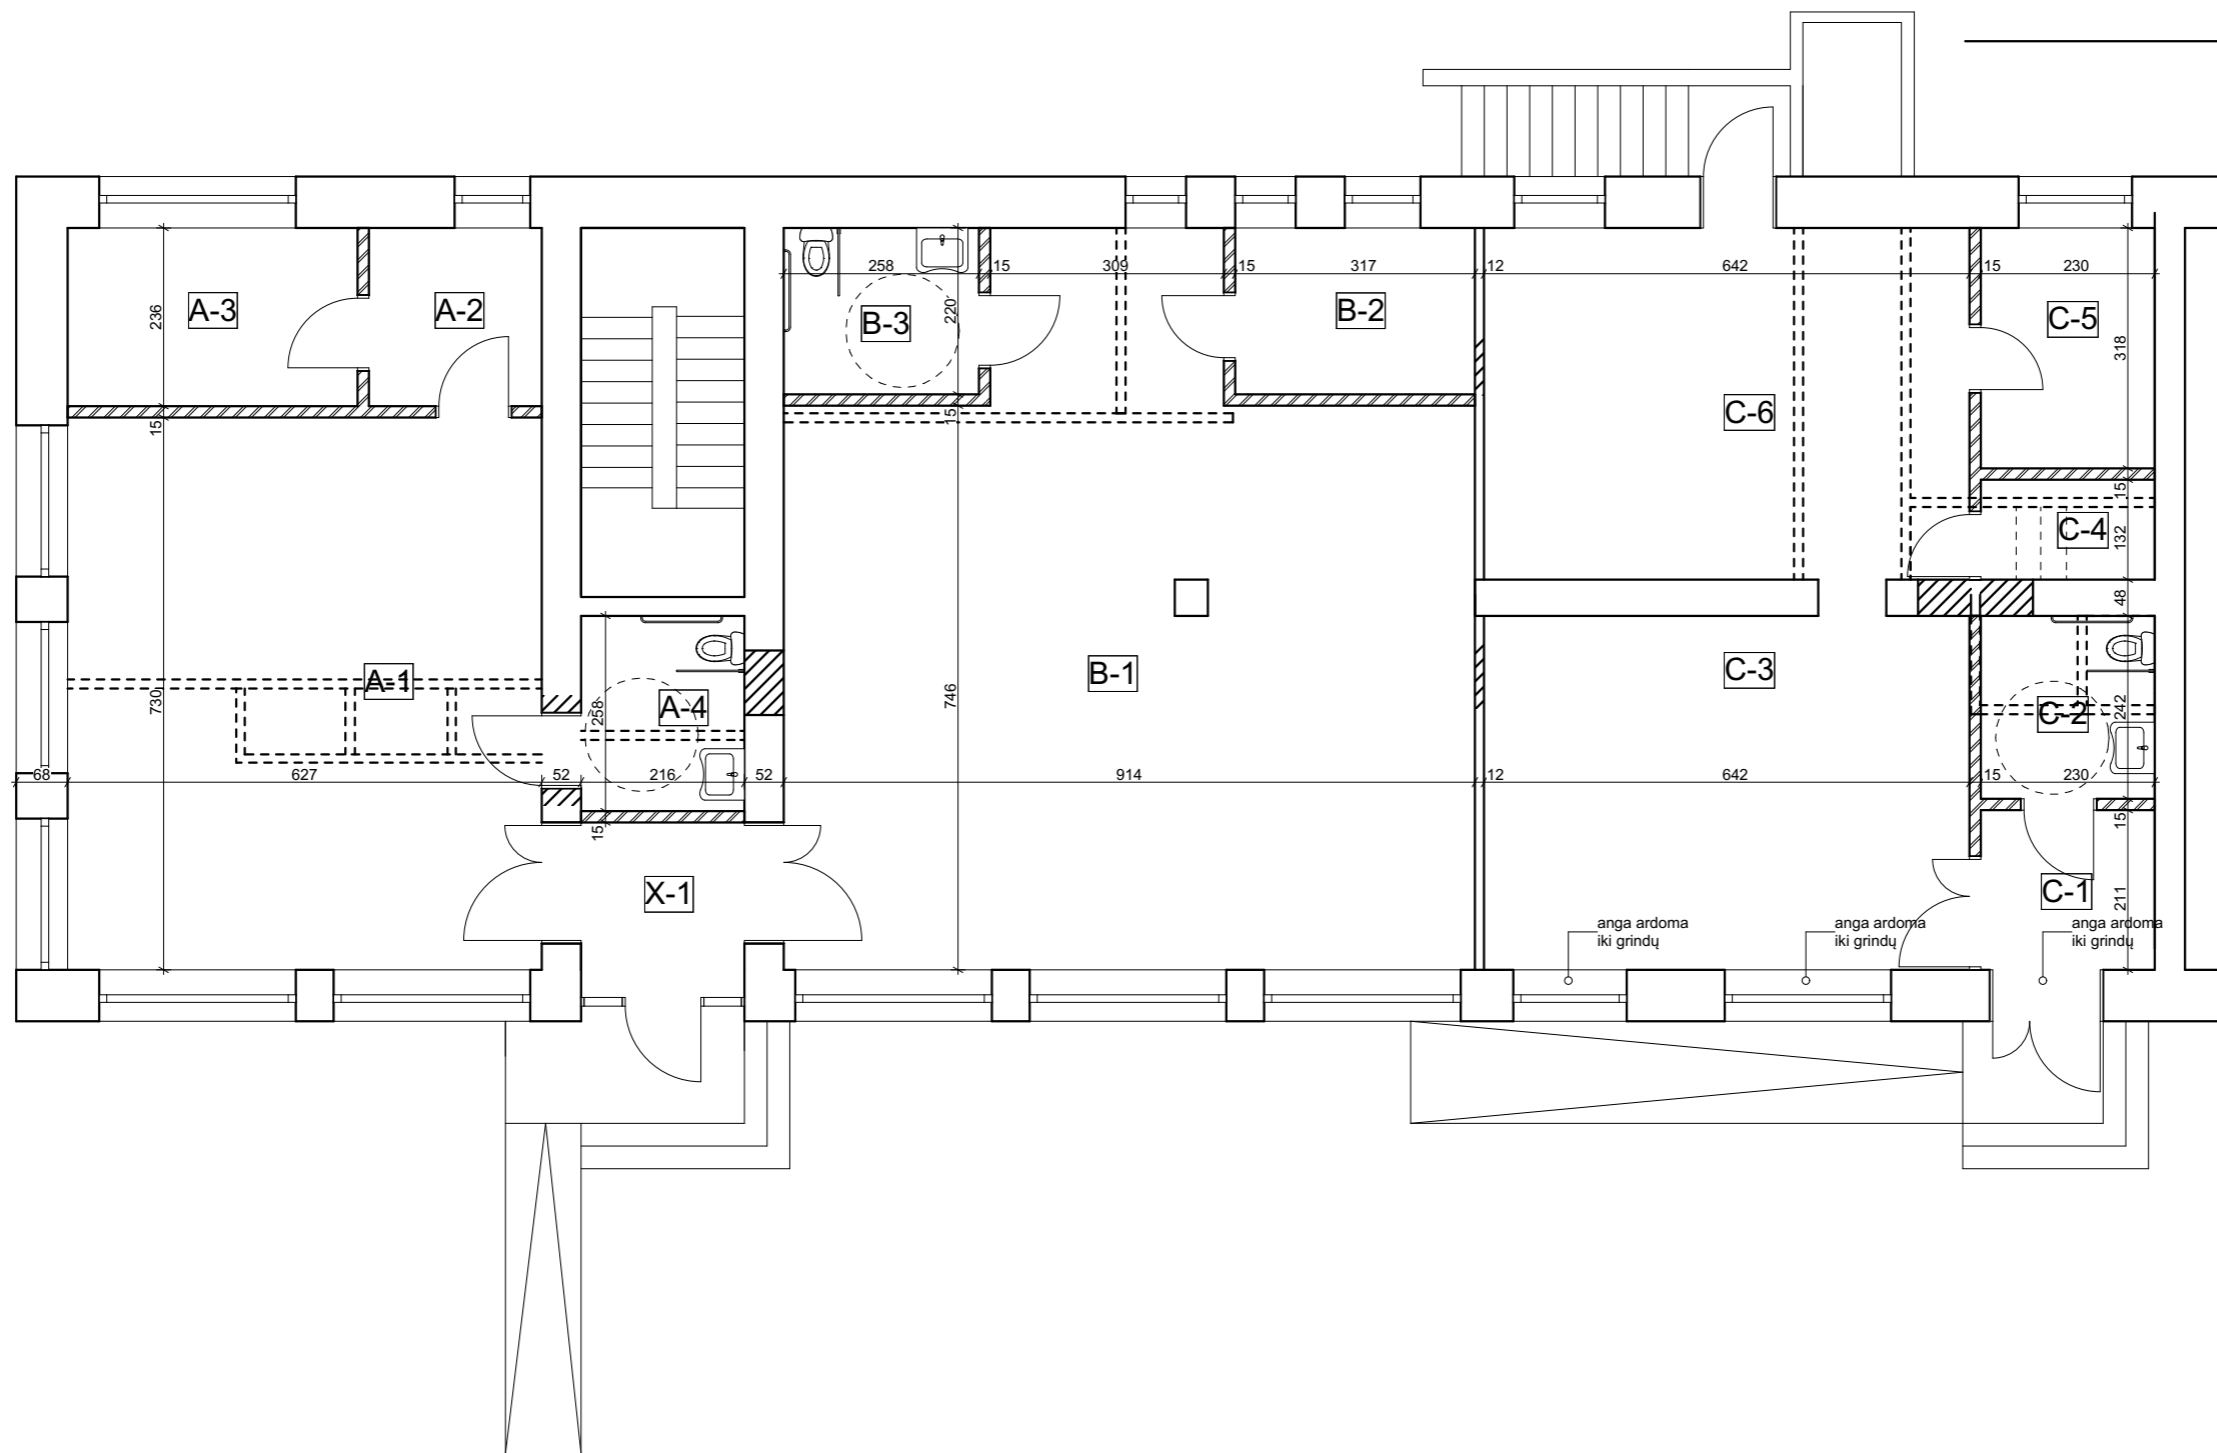

SUTARTINIS ŽYMĖJIMAS

- ESAMOS SIENOS
- NAUJAI PROJ. PERTVAROS
- GRIAUNAMOS PERTVAROS
- UŽMŪRINAMOS ANGOS

Eksplikacija

A-1	KOMERCINES PAT.	45,79
A-2	PAGALBINES PAT.	5,39
A-3	PAGALBINES PAT.	9,04
A-4	WC ŽN	5,58
B-1	PASLAUGU PASK. PAT.	75,23
B-2	PAGALBINES PAT.	6,97
B-3	WC ŽN	5,68
C-1	TAMBURAS	4,86
C-2	WC ŽN	5,56
C-3	PASLAUGU PASK. PAT.	30,05
C-4	PAGALBINES PAT.	3,04
C-5	PAGALBINES PAT.	7,31
C-6	PASLAUGU PASK. PAT.	29,85
X-1	TAMBURAS	4,21
		238,56 m²

0	2022 - 04		
Laida	Išleidimo data	Laidos statusas. Keitimo priežastis (jei taikoma)	
Kval. patv. dok.Nr.	PROJEKTUOTOJAS ARCHTIK, MB Kazliškų g. 19-18a, Vilnius tel. +37068445655 el. p.: andrius@archtik.lt	ARCHTIK	Projekto pavadinimas: Paslaugų paskirties patalpos (un. Nr. 4400-0044-1596:2230) Vytėnio g.2 Vilniuje atskyrimas į tris nekilnojamo turto kadastro vienetus ir vieno iš jų paskirties keitimo į komercinę, paprastojo remonto projektas.
	Pareigos	Vardas Pavardė	el. parašas
A1673	PV	Andrius Vaičiulis	
A1364	PDV	Andrius Vekerotas	
ETAPAS	Statytojas:	Brėžinys:	
PP	B. K.	Pirmo a. planas m 1:100	
		Objekto dalies kodas:	Lapas Lapų
		AT-2022-04-SA- 02	1 1




šiaurinis fasadas

vakarinis fasadas



esamos būklės fotofiksacija

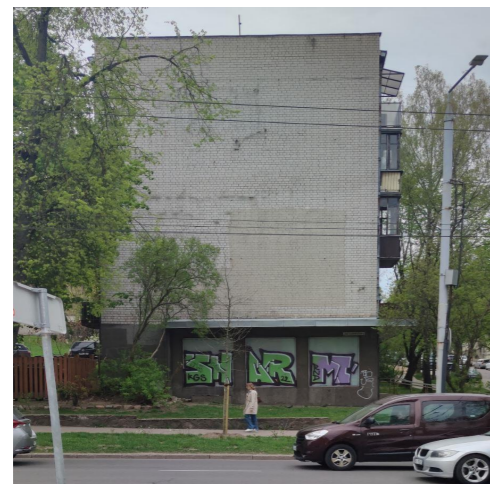

Pastabos:

1. Projektuojamų patalpų zonoje atnaujinamas fasadinis tinkas
2. Esamo stogelio apdaila keičiama į fasadinę HPL plokštę ar analogą
3. Pastato gabaritai nesikeičia

0	2022 - 04		
Laida	Išleidimo data	Laidos statusas. Keitimo priežastis (jei taikoma)	
Kval. patv. dok.Nr.	PROJEKTUOTOJAS ARCHTIK, MB Kazliškių g. 19-18a, Vilnius tel. +37068445655 el. p.: andrius@archtik.lt	ARCHTIK	Projekto pavadinimas: Paslaugų paskirties patalpos (un. Nr. 4400-0044-1596:2230) Vytenio g.2 Vilniuje atskyrimas į tris nekilnojamo turto kadastro vienetus ir vieno iš jų paskirties keitimo į komercinę, paprastojo remonto projektas.
	Pareigos	Vardas Pavardė	el. parašas
A1673	PV	Andrius Vaičiulis	
A1364	PDV	Andrius Vekerotas	
ETAPAS	Statytojas:	Brėžinys:	
PP	B. K.	Fasadai m 1:100	
		Objekto dalies kodas:	Lapas Lapų
		AT-2022-04-SA- 03	1 1