



Statinio projekto pavadinimas

OZO, UKMERGĖS IR SIESIKŲ GATVIŲ, VILNIAUS M., REKONSTRAVIMO PROJEKTAS

Statinio projekto Nr.

VP 19-72

Statytojas (užsakovas)

Projektuotojas

Statinio (statinių) pavadinimas

Statinio (statinių) adresas (statybos vieta)

Statybos rūšis

Statinio kategorija

Statinio naudojimo paskirtis

Statinio projekto etapas

Statinio projekto dalis

Bylos (segtuvo) žymuo

Bylos (segtuvo) laidos žymuo

Bylos (segtuvo) išleidimo data

Pasirašančių asmenų pareigos:

Direktorius

Projektavimo skyriaus vadovė

Projekto vadovas

Projekto dalies vadovė

VILNIAUS MIESTO SAVIVALDYBĖ

Konstitucijos pr. 3, Lt-09601, Vilnius, tel. (8-5) 211 2000.
Kodas Juridinių asmenų registre 111109233

SAVIVALDYBĖS ĮMONĖ „VILNIAUS PLANAS“

Konstitucijos pr. 3, Lt-09601, Vilnius, tel. (8-5) 211 2446.
Kodas Juridinių asmenų registre 123615345

**OZO, UKMERGĖS IR SIESIKŲ GATVIŲ, VILNIAUS M.,
REKONSTRAVIMO PROJEKTAS
ŠEŠKINĖS SEN., VILNIAUS M.**

REKONSTRAVIMAS

YPATINGAS STATINYS

SUSISIEKIMO KOMUNIKACIJOS GATVĖS

PROJEKTINIAI PASIŪLYMAI

-

PP

0

2020

Reg. Nr. SPP 277/20
Vilnius miesto savivaldybės administracijos
Vyriausiasis miesto architektas
Skyriaus vedėjas
M. Vaitiekaitis
2020.02.12

Vardai, pavardės, kiti būtini duomenys:

Parašai:

MARIUS VAIVADA

MILDA ŽEKONYTĖ

SAULIUS VALEIKA

Kvalifikaciją patvirtinančio dokumento Nr. 25000

Tel. Nr. 864500987

MIGLĖ SKIRMANTĖ

Kvalifikaciją patvirtinančio dokumento Nr. 38995

Statinio projekto pavadinimas

OZO, UKMERGĖS IR SIESIKŲ GATVIŲ, VILNIAUS M., REKONSTRAVIMO PROJEKTAS

Statinio projekto Nr.

VP 19-72

Statytojas (užsakovas)

VILNIAUS MIESTO SAVIVALDYBĖ

Konstitucijos pr. 3, Lt-09601, Vilnius, tel. (8-5) 211 2000.
Kodas Juridinių asmenų registre 111109233

Projektuotojas

SAVIVALDYBĖS ĮMONĖ „VILNIAUS PLANAS“

Konstitucijos pr. 3, Lt-09601, Vilnius, tel. (8-5) 211 2446.
Kodas Juridinių asmenų registre 123615345

Statinio (statinių) pavadinimas

**OZO, UKMERGĖS IR SIESIKŲ GATVIŲ, VILNIAUS M.,
REKONSTRAVIMO PROJEKTAS
ŠEŠKINĖS SEN., VILNIAUS M.**

Statinio (statinių) adresas (statybos vieta)

Statybos rūšis

REKONSTRAVIMAS

Statinio kategorija

YPATINGAS STATINYS

Statinio naudojimo paskirtis

SUSISIEKIMO KOMUNIKACIJOS GATVĖS

Statinio projekto etapas

PROJEKTINIAI PASIŪLYMAI

Statinio projekto dalis

-

Bylos (segtuvo) žymuo

PP

Bylos (segtuvo) laidos žymuo

0

Bylos (segtuvo) išleidimo data

2020

Pasirašančių asmenų pareigos:

Vardai, pavardės, kiti būtini duomenys:

Parašai:

Direktorius

MARIUS VAIVADA

Projektavimo skyriaus vadovė

MILDA ŽEKONYTĖ

Projekto vadovas

SAULIUS VALEIKA


Kvalifikaciją patvirtinančio dokumento Nr. **25000**

Tel. Nr. 864500987

Projekto dalies vadovė

MIGLĖ SKIRMANTĖ


Kvalifikaciją patvirtinančio dokumento Nr. **38995**

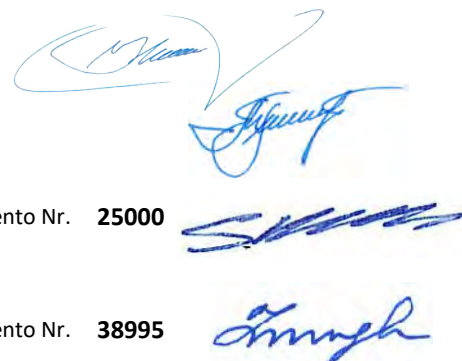

SUDĖTIES ŽINIARAŠTIS

Nr.	Dokumento pavadinimas	Brėžinio indeksas	Lapo Nr.
1.	Sudėties žiniaraštis	VP 19-72-PP-SŽ	2 psl.
2.	Projektavimo užduotis		3 psl.
3.	Pritarimas projektiniams pasiūlymams		4 psl.
4.	Aiškinamasis raštas	VP 19-72-PP-AR	5-8 psl.
5.	Projektinių pasiūlymų schema	VP 19-72-PP	9 psl.
6.	Projektinių pasiūlymų schema (topo)	VP 19-72-PP	10 psl.

0	2020	
LAIDA	IŠLEIDIMO DATA	LAIDOS STATUSAS, KEITIMO PRIEŽASTIS (JEI TAIKOMA)

KVAL. PATV. DOK. NR.	 VILNIAUS PLANAS			Statinio projekto pavadinimas OZO, UKMERGĖS IR SIESIKŲ GATVIŲ, VILNIAUS M., REKONSTRAVIMO PROJEKTAS			
	25000	PV	Saulius Valeika	<i>[Signature]</i>	Statinio numeris ir pavadinimas, dokumento pavadinimas BYLOS SUDĖTIS	Laida	
38995	PDV	Miglė Skirmantė	<i>[Signature]</i>	0			
LT	Statytojas ir (arba) užsakovas Vilniaus miesto savivaldybė			Dokumento žymuo VP 19-72-PP-SŽ		Lapas	Lapų
						1	1

TVIRTINU

Vilniaus miesto savivaldybės administracijos
Infrastruktūros skyriaus vyresnysis patarėjas,
pavadojantis skyriaus vedėją
Arūnas Visockas

2019 m. 12 mėn. 09 d.

PROJEKINIŲ PASIŪLYMŲ RENGIMO UŽDUOTIS

1. **Statytojas:** *Vilniaus miesto savivaldybė*
2. **Objekto pavadinimas:** *Ozo, Ukmergės ir Siesikų gatvės sankryžos rekonstravimo projektiniai pasiūlymai*
3. **Statybos rūšis:** *Rekonstravimas*
4. **Objekto rūšis:** *Susisiekimo komunikacijos (8.2), Inžineriniai tinklai (9.5)*
5. **Projektinių pasiūlymų paskirtis:** *Informuoti visuomenę apie statinio projektavimą pagal statybos techninio reglamento STR 1.04.04:2017 „Statinio projektavimas, projekto ekspertizė“*
6. **Projektinių pasiūlymų apimtis:**
 - 6.1. *Suplanuoti susisiekimo infrastruktūrą pagal projektinių pasiūlymų sprendinius.*
 - 6.2. *Projektinių pasiūlymų apimtis turi atitikti STR 1.04.04:2017 „Statinio projektavimas, projekto ekspertizė“ reikalavimus.*
7. **Projektinių pasiūlymų sudėtis:**
 - 7.1. *Aiškinamasis raštas;*
 - 7.2. *Dangų planas;*
 - 7.3. *Skersiniai pjūviai.*
8. **Projektinius pasiūlymus derinti su:** *Vilniaus miesto savivaldybės administracijos Infrastruktūros darbų priežiūros ir inžinerinių statinių projektų ir projektinių pasiūlymų vertinimo darbo grupe.*
9. **Projekto dokumentų komplektų skaičius:**
 - 9.1. *Projekto bylą skaičius – 1 egz.*
 - 9.2. *Kompiuterinė laikmena – 1 egz. kiekvienos rinkmenos (failo) minimalus raiškos reikalavimas 200 dpi. Maksimalus dydis – 30MB, galimi formatai – pdf, jpg.*
 - 9.3. *Kompiuterinėje laikmenoje įrašyti projektiniai pasiūlymai turi būti pasirašyti juos parengusių asmenų elektroniniais parašais.*

Vilniaus miesto savivaldybės administracijos
Infrastruktūros skyriaus
Projektavimo poskyrio vyr. specialistė

Sonata Čapienė
20 19-12-09
Kvalifikacijos atestatų Nr. 16437, 27167

Vilniaus miesto savivaldybės administracijos
Infrastruktūros skyriaus
Projektavimo poskyrio vyr. specialistė

Ilona Lankininkienė
2019-12-09

A. Kaselionis
S. Valikaitis



GR-1557

VILNIAUS MIESTO SAVIVALDYBĖS ADMINISTRACIJOS
INFRASTRUKTŪROS SKYRIUS

SĮ „Vilniaus planas“
info@vplanas.lt

2019-12-09

A51-118325-19(3.3.2.26E-INF)

**DĖL PROJEKTO „OZO, UKMERGĖS IR SIESIKŲ GATVIŲ, VILNIAUS M.,
REKONSTRAVIMO PROJEKTAS“ PROJEKTINIŲ PASIŪLYMŲ**

Vilniaus miesto savivaldybės administracijos Infrastruktūros darbų priežiūros ir inžinerinių statinių projektų ir projektinių pasiūlymų vertinimo darbo grupė peržiūrėjo Ozo, Ukmergės ir Siesikų gatvių, Vilniaus m., rekonstravimo projekto projektinius pasiūlymus ir pasiūlymų sprendiniams pritaria.

Vyresnysis patarėjas, pavaduojantis skyriaus vedėją

Arūnas Visockas

Danguolė Emilija Baleišytė, tel. (8 5) 211 2741, el. p. danguole.baleisyte@vilnius.lt



Biudžetinė įstaiga
Kodas 188710061
Duomenys kaupiami ir saugomi
Juridinių asmenų registre

Konstitucijos pr. 3
LT-09601 Vilnius
Tel. (8 5) 211 2616
Faks. (8 5) 211 2222

El. p. savivaldybe@vilnius.lt
www.vilnius.lt

AIŠKINAMASIS RAŠTAS

1. Projekto rengimo pagrindas


„Ozo, Ukmergės ir Siesikų gatvių, Vilniaus m., rekonstravimo projekto“ projektiniai pasiūlymai parengti vadovaujantis užsakovo pateikta projektinių pasiūlymų užduotimi.

2. Esama situacija

Rekonstruojamos gatvės yra šiaurės vakarinėje Vilniaus miesto dalyje, Šeškinės mikrorajone.


Ozo, Ukmergės g. Siesikų gatvių rekonstravimo tikslai:

- Užtikrinti sklandų ir saugų transporto eismą rekonstruojamame skirtingų lygių Ukmergės g. ir Ozo g. sankryžoje, apsaugant transporto mazgą nuo kitų eismo dalyvių;
- Organizuoti izoliuotą nuo transporto eismo pėsčiųjų –dviratininkų takų tinklą Ukmergės – Ozo g. sankryžos prieigose ir planuojamos teritorijos ribose;
- Organizuoti viešojo transporto maršrutinio tinklo pakeitimus reikalingus stotelių iškėlimui iš rekonstruojamo transporto mazgo ir daugiafunkcinio komplekso (toliau DK) aptarnavimui ;
- Rekonstruoti Siesikų g. pritaikant gatvę saugiam pėsčiųjų ir dviratininkų eismui panaikinant tranzitinį transportą.
- Įvertintinus daugiafunkcinio komplekso duomenis, numatyti susisiekimo sąlygas su planuojamu objektu.
- Įvertinti visuomenės nuomonę ir pasiūlymus

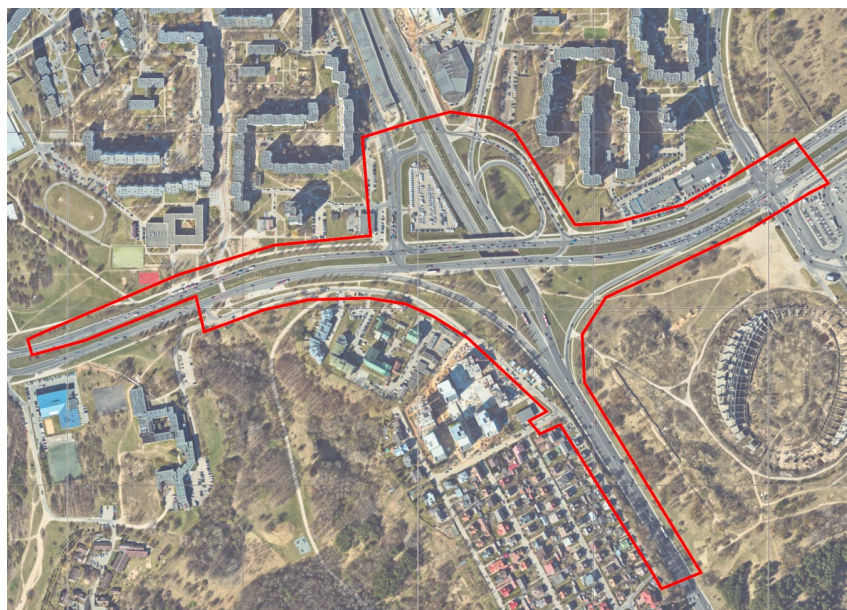

1 pav. Preliminarios darbų ribos

0	2020	
LAIDA	IŠLEIDIMO DATA	LAIIDOS STATUSAS, KEITIMO PRIEŽASTIS (JEI TAIKOMA)

KVAL. PATV. DOK. NR.	 VILNIAUS PLANAS		Statinio projekto pavadinimas OZO, UKMERGĖS IR SIESIKŲ GATVIŲ, VILNIAUS M., REKONSTRAVIMO PROJEKTAS		
	25000	PV	Saulius Valeika	Statinio numeris ir pavadinimas, dokumento pavadinimas AIŠKINAMASIS RAŠTAS	Laida
38995	PDV	Miglė Skirmantė	0		
LT	Statytojas ir (arba) užsakovas Vilniaus miesto savivaldybė		Dokumento žymuo VP 19-72-PP-AR	Lapas 1	Lapų 2

3. Projektiniai sprendiniai

Statinio informacija:

- statinio pavadinimas, adresas: Ozo, Ukmergės ir Siesikų g., Vilniaus m., rekonstravimo projektas, Šeškinės seniūnija, Vilniaus miestas.
- paskirtis: susisiekimo komunikacijos;
- kategorija: ypatingas statinys;
- statybos rūšis: rekonstravimas;
- gatvių kategorijos: B,D;
- dviračių takai: 3,5m pločio;
- šaligatviai: 2,25-3,00m pločio.



2 pav. Projektu numatyti sprendiniai.

Projekte numatyta:



- Naikinti Ozo g. ir jungiamojo kelio su Ukmergės g. esamą šviesoforinę sankryžą.
- Naikinti nereguliuojamą kairį posūkį iš Ozo į Ukmergės g. jungiamąjį kelią.
- Panaikinti esamas viešojo transporto stoteles Ukmergės g. - Ozo g. sankryžoje, perkelti "Ukmergės st." stotelę.
- Rekonstruoti Ozo g. - Ukmergės g. sankryžą įrengiant trūkstamas dobilo tipo atlankas.
- Įrengti žiedines sankryžas Ukmergės-Ozo g. atlankose.
- Įrengti požeminę pėsčiųjų perėją Ukmergės g. ties viešojo transporto stotelėmis.
- Įrengti naujas viešojo transporto stoteles Ukmergės g. ties projektuojamu pėsčiųjų viaduku, Ozo g. (ties pastatu Ukmergės g. 184), Ozo-Ukmergės g. nuvažoje ties esama automobilių saugojimo aikšte.
- Rekonstruoti Siesikų g. atkarpą tarp namų Nr. 1 - 11, numatant vienpusį eismą gyvenamoje zonoje. Užkertant tranzitinį eismą, motorinių transporto priemonių eismas uždraudžiamas (išskyrus tos zonos gyventojų ir aptarnaujančio transporto).
- Įrengti pėsčiųjų viaduką Ukmergės g., užtikrinant patogų ir saugų pėsčiųjų patekimą tarp naujai projektuojamų viešojo transporto stelių.

Dokumento žymuo	Lapas	Lapų	Laida
VP 19-72-PP-AR	2	3	0


- Trūkstamosiose vietose įrengti dviračių takus ir pėsčiųjų šaligatvius.
- Ozo gatvėje įrengti atskiras viešojo transporto eismo juostas.

Dokumento žymuo	Lapas	Lapų	Laida
VP 19-72-PP-AR	3	3	0

Skersiniai pjūviai:

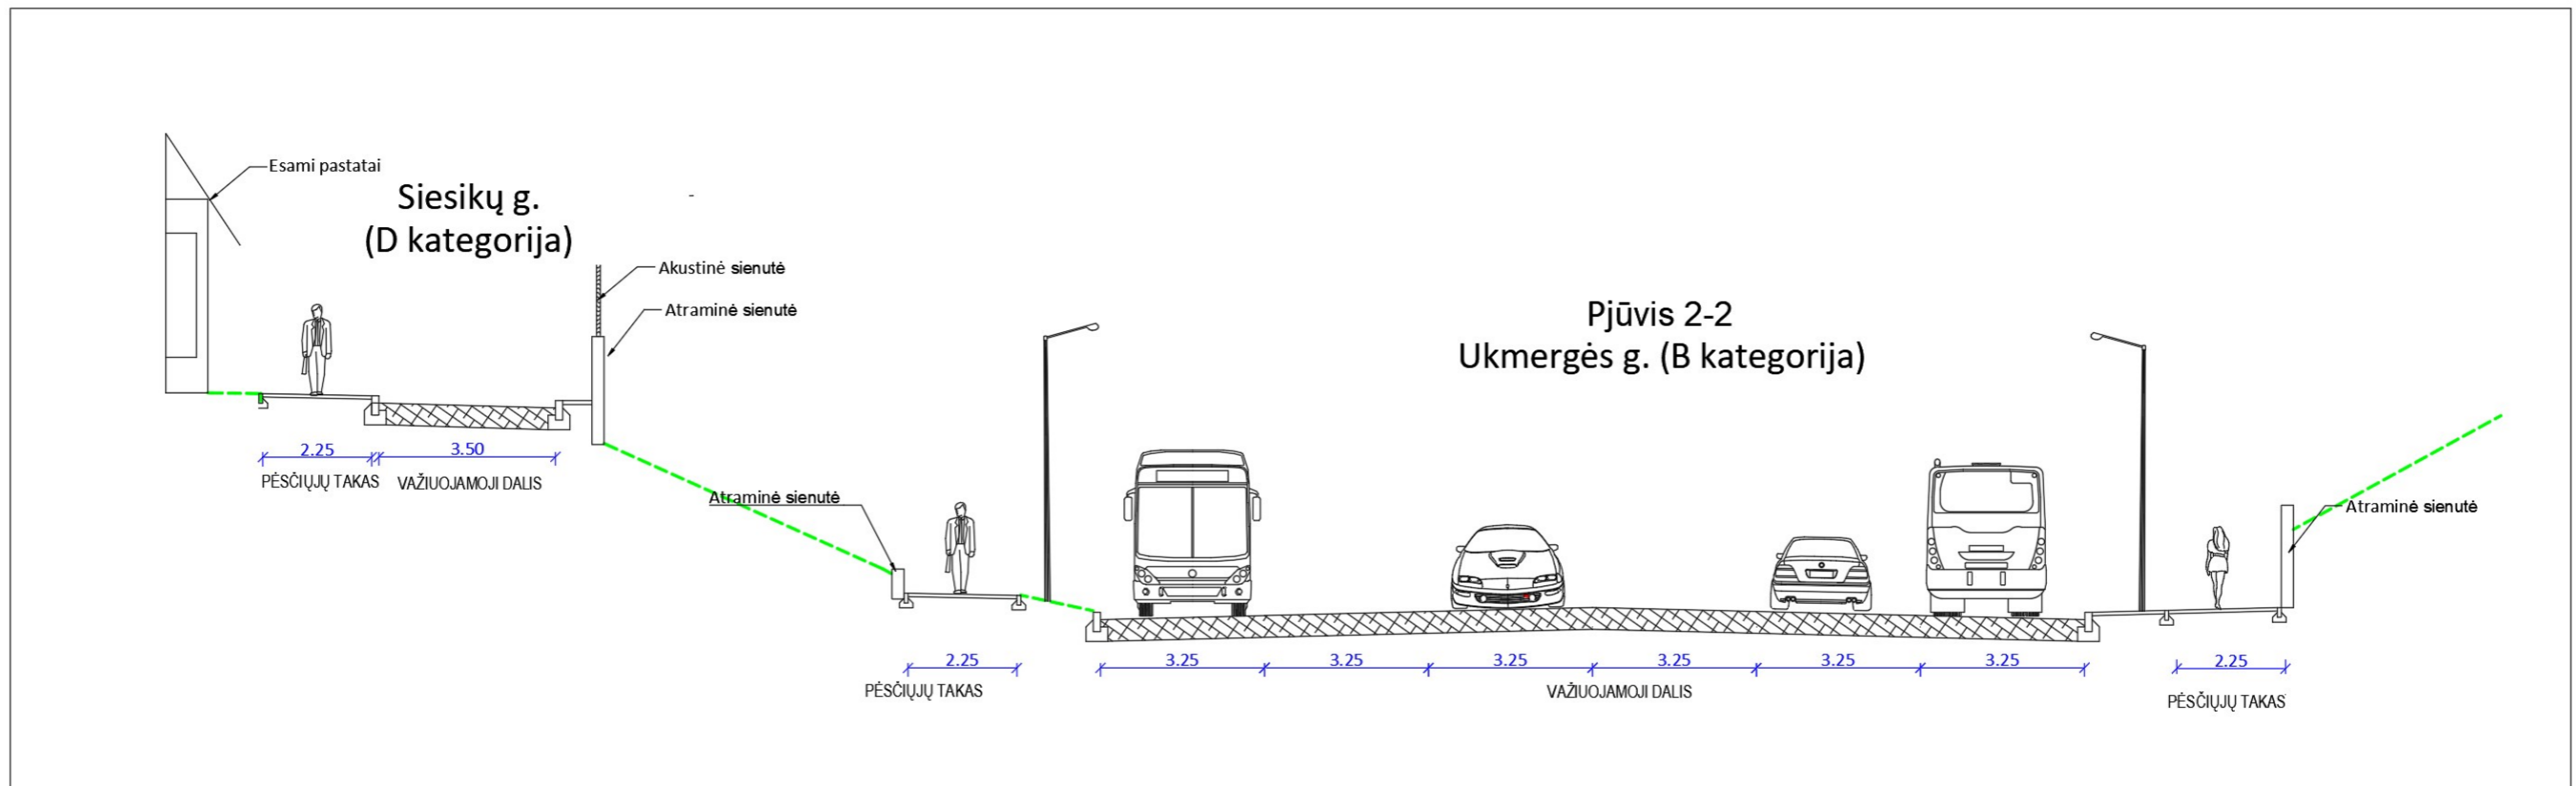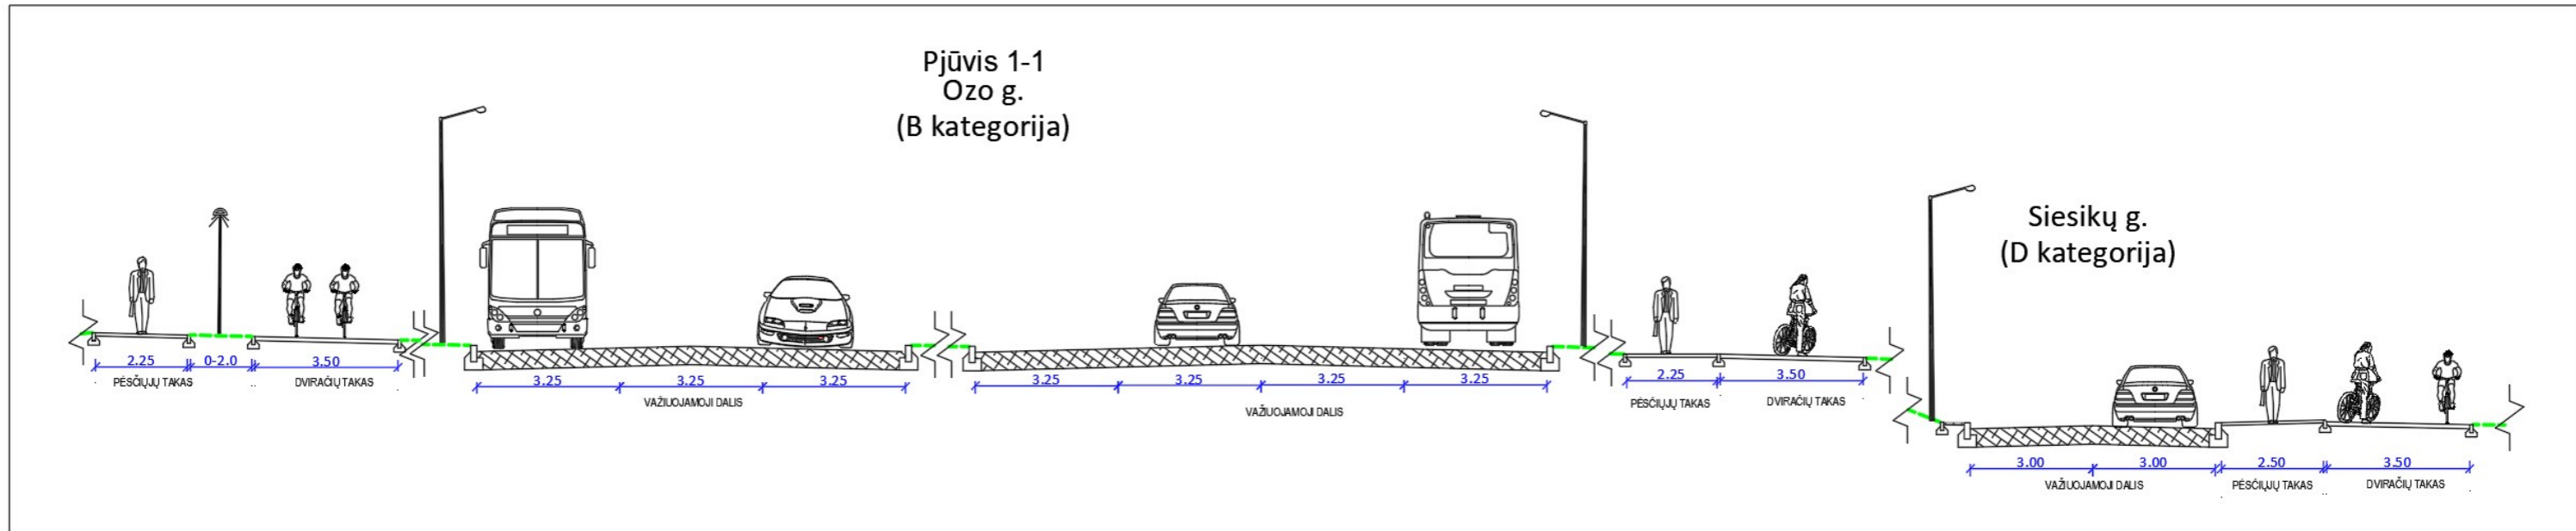

Dokumento žymuo	Lapas	Lapų	Laida
VP 19-72-PP-AR	3	4	0

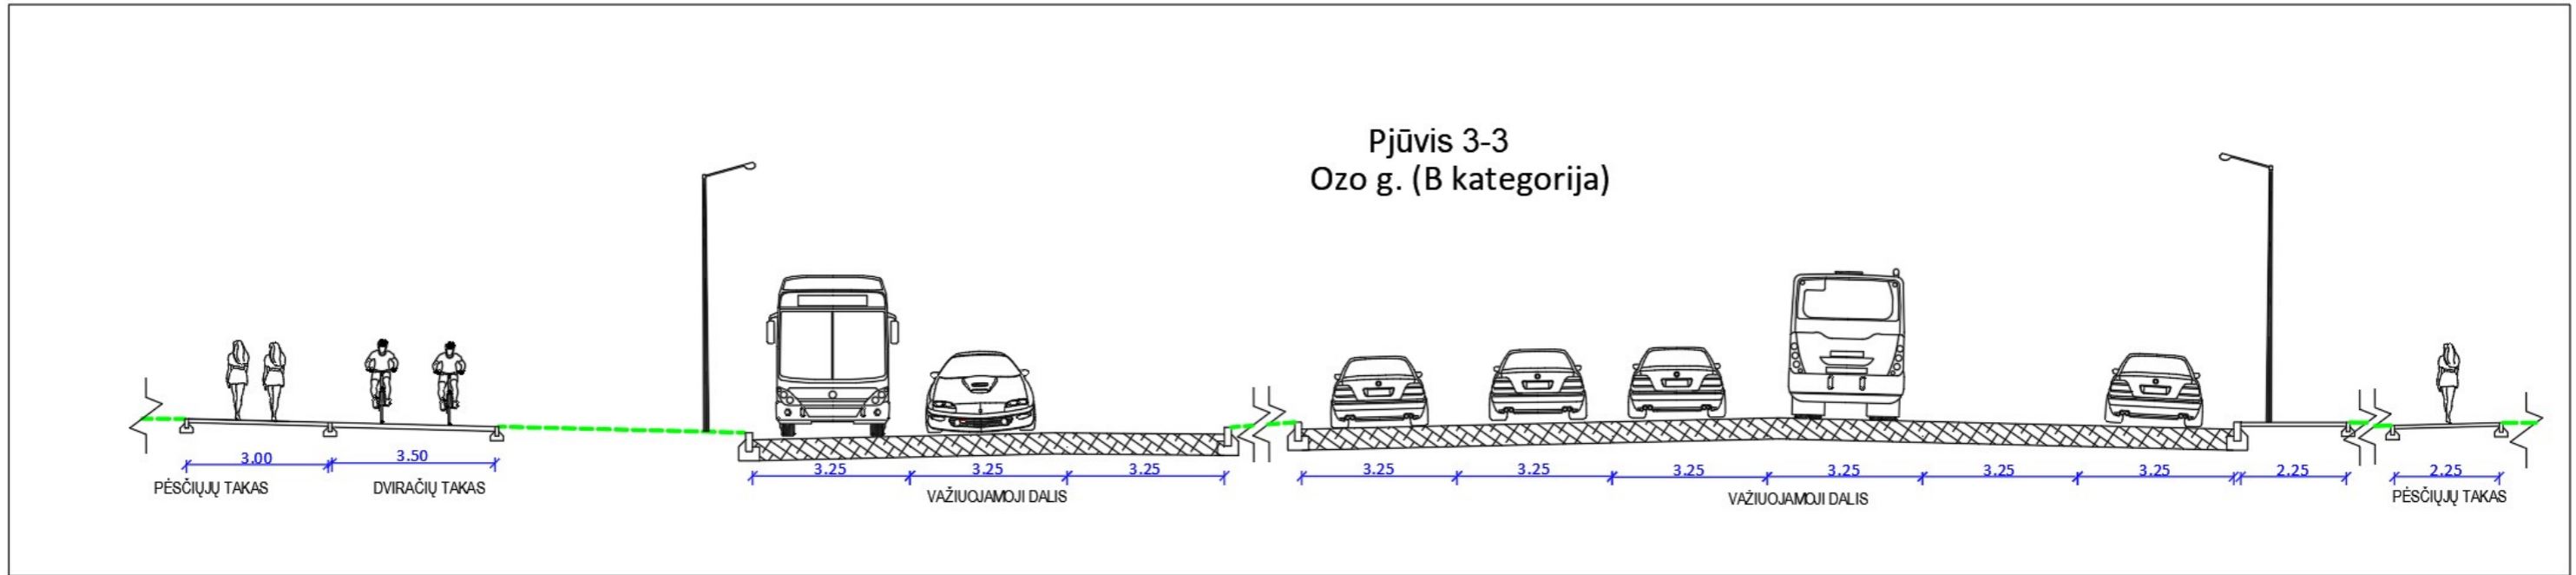


Dokumento žymuo	Lapas	Lapų	Laida
VP 19-72-PP-AR	4	4	0



SUTARTINIAI ŽYMĖJIMAI	
	Asfalto danga
	Saligatvė
	Dviratčių takas
	A juosta
	Požeminės pėsčiųjų pėjos konstrukcija
	Žemės sklypai
	Viešojo transporto stotelė

KVAL. PATV. DOK. NR.	VILNIAUS PLANAS	OZO G., UKMERGĖS G. IR SIESIKŲ G., VILNIAUS M., REKONSTRAVIMO PROJEKTAS		Statinio numeris ir pavadinimas, dokumento pavadinimas	
				Projektiniai pasiūlymai.	
25000	PV	Saulius Valeika		0	
38995	PDV	Miglė Skirmantė		M 1:2500	
LT	Užsakovas:		Dokumento žymuo	Lapas	Lapų
	Vilniaus miesto savivaldybė			VP 19-72-PP	1

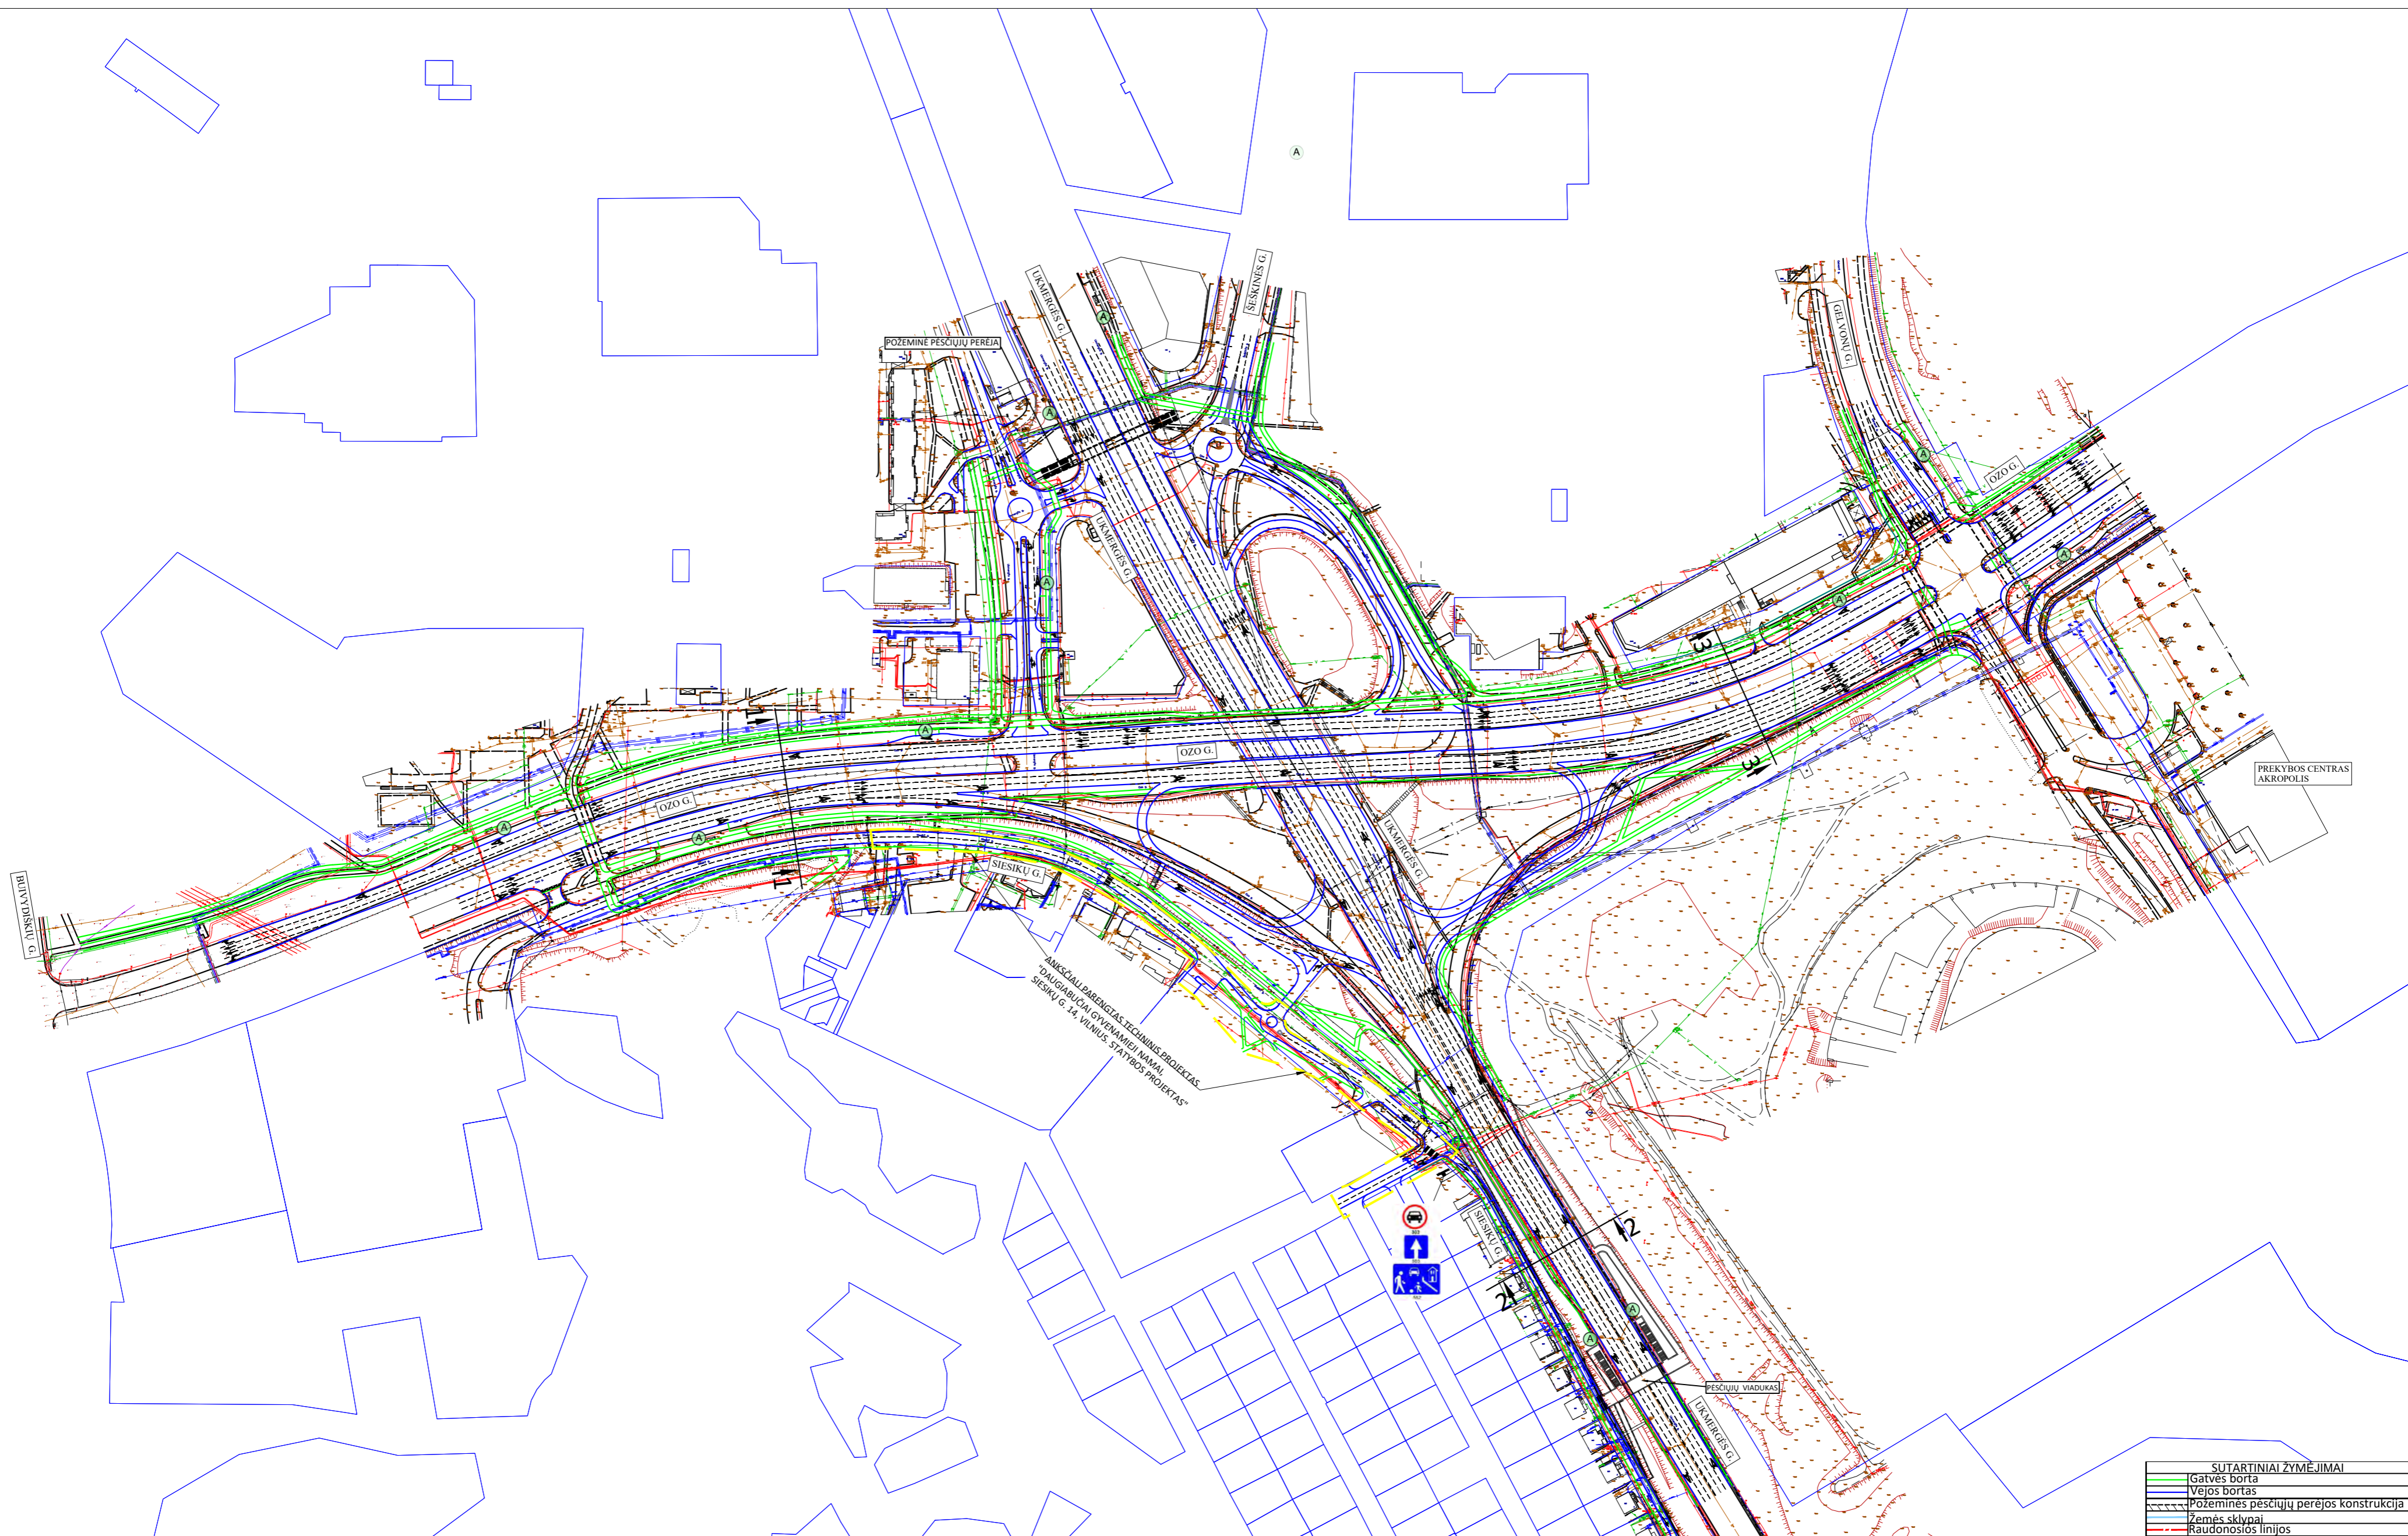

ANKŠČIAU PARENGTAS TECHINIS PROJEKTAS
 SAUGIAI BUCIAI GYVENAMIEJI NAHAI
 SIESIKŲ G. 14, VILNIUS. STATYBOS PROJEKTAS

SUTARTINIAI ŽYMĖJIMAI	
	Gatvės borta
	Vejos borta
	Požeminės pėsčiųjų perėjos konstrukcija
	Žemės sklypai
	Raudonosios linijos
	Viešojo transporto stotelė

KVAL. PATV. DOK. NR.		VILNIAUS PLANAS		OZO G., UKMERGĖS G. IR SIESIKŲ G., VILNIAUS M., REKONSTRAVIMO PROJEKTAS	
25000	PV	Saulius Valeika			
38995	PDV	Miglė Skirmantė		Projektiniai pasiūlymai. Schema M 1:2500	0
LT	Užsakovas:	Vilniaus miesto savivaldybė		Dokumento žymuo	Lapas Lapų
				VP 19-72-PP	1 1