

3.1 p. ②

VILNIAUS MIESTO GATVIŲ IŠDĖSTYMO PLANAS M 1 : 3000

PAVADINIMŲ GATVĖMS, PASTATAMS, STATINIAMS
IR KITIEMS OBJEKTAMS SUTEIKIMO, KEITIMO IR
IŠTRAUKIMO Į APSKAITĄ TVARKOS APRAŠO
PRIEDAS


Vilniaus miesto savivaldybės tarybos
2018 m. _____ d. sprendimo Nr. _____
_____ priedas

Kartografinis pagrindas	KDB 500V
Gatvės taškų koordinacių nustatymo būdas	Grafinis

GATVIŲ TAŠKŲ KOORDINAČIŲ ŽINIARAŠTIS

Viršupio Sody 18-oji g. - taškų Nr. plane 1-8

NR.PLANE	X	Y
1	6065138,89	587298,5
2	6065131,24	587293,4
3	6065114,71	587271,2
4	6065112,07	587269,31
5	6065108,79	587268,55
6	6065105,25	587268,81
7	6064963,8	587348,64
8	6064818,85	587434,06

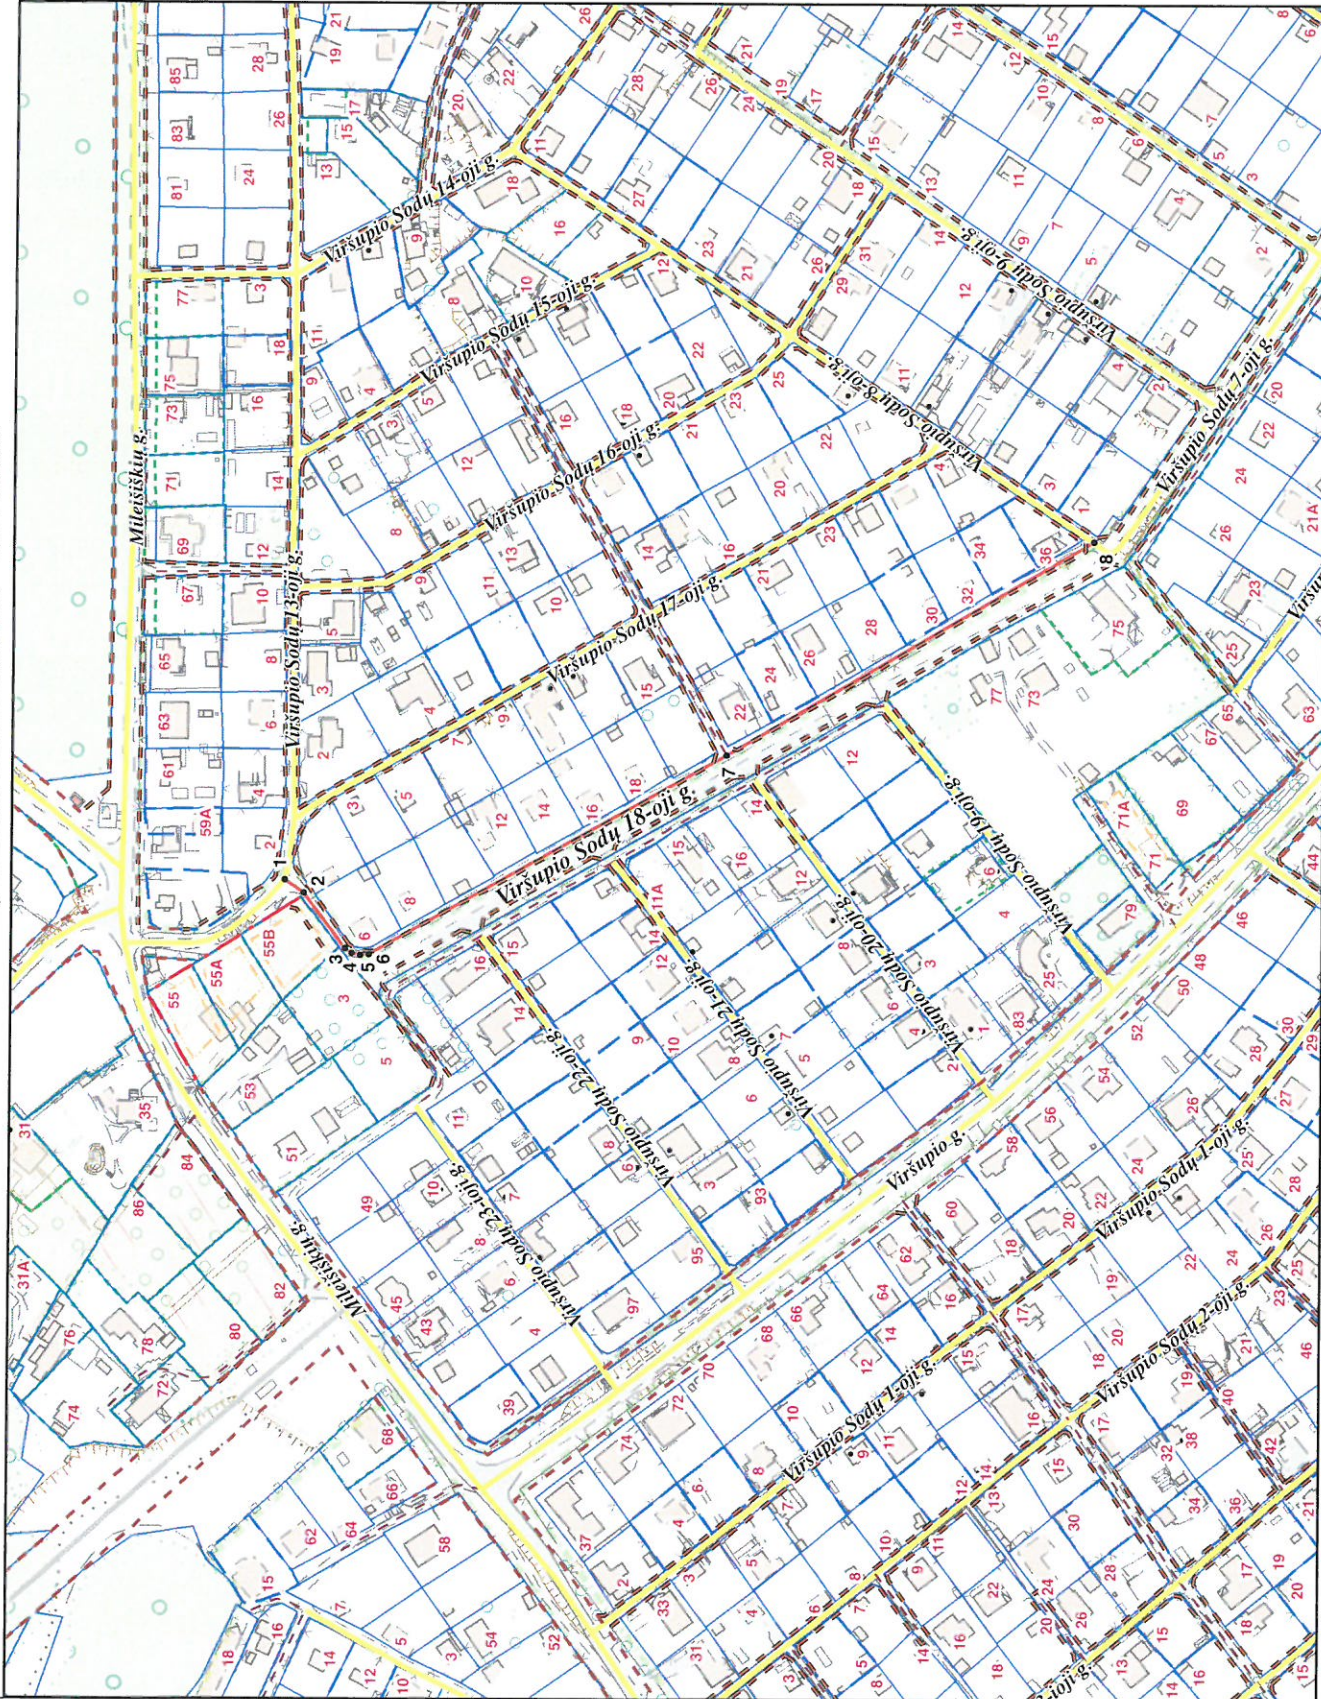

PATEIKIA:
Vilniaus miesto savivaldybės administracijos
Miesto plėtros departamento direktoriaus pavaduotoja