

# VILNIAUS MIESTO GATVIŲ IŠDĖSTYMO PLANAS M 1 : 4000

N. Vilnios seniūnija

PAVADINIMŲ GATVĖMS, PASTATAMS, STATINIAMS IR KITIMS OBJEKTAMS SUVEIKIMO, KEITIMO IR IŠTRAUKIMO Į APSKAITĄ TVARKOS APRAŠO I PRIEDAS


Vilniaus miesto savivaldybės tarybos 2019 m. \_\_\_\_\_ d. sprendimo Nr. \_\_\_\_\_ priedas

Kartografinis pagrindas	KDB 500V
Gatvės taškų koordinatų nustatymo būdas	Grafinis

## GATVIŲ TAŠKŲ KOORDINACIŲ ŽINIARAŠTIS

Mykolo Vėlykio g. - taškų Nr. plane 1 - 2  
 Vlado Stašinsko g. - taškų Nr. plane 3 - 14

NR. PLANE	X	Y
1	6061114,14	590140,15
2	6061135,78	590302
3	6061135,78	590302
4	6061136,87	590309,51
5	6061139,02	590317,41
6	6061188,82	590479,15
7	6061194,27	590489,9
8	6061241,17	590543,25
9	6061247,92	590549,14
10	6061254,96	590553,02
11	6061262,28	590555,46
12	6061286,36	590560,77
13	6061348,08	590575,21
14	6061393,83	590585,91

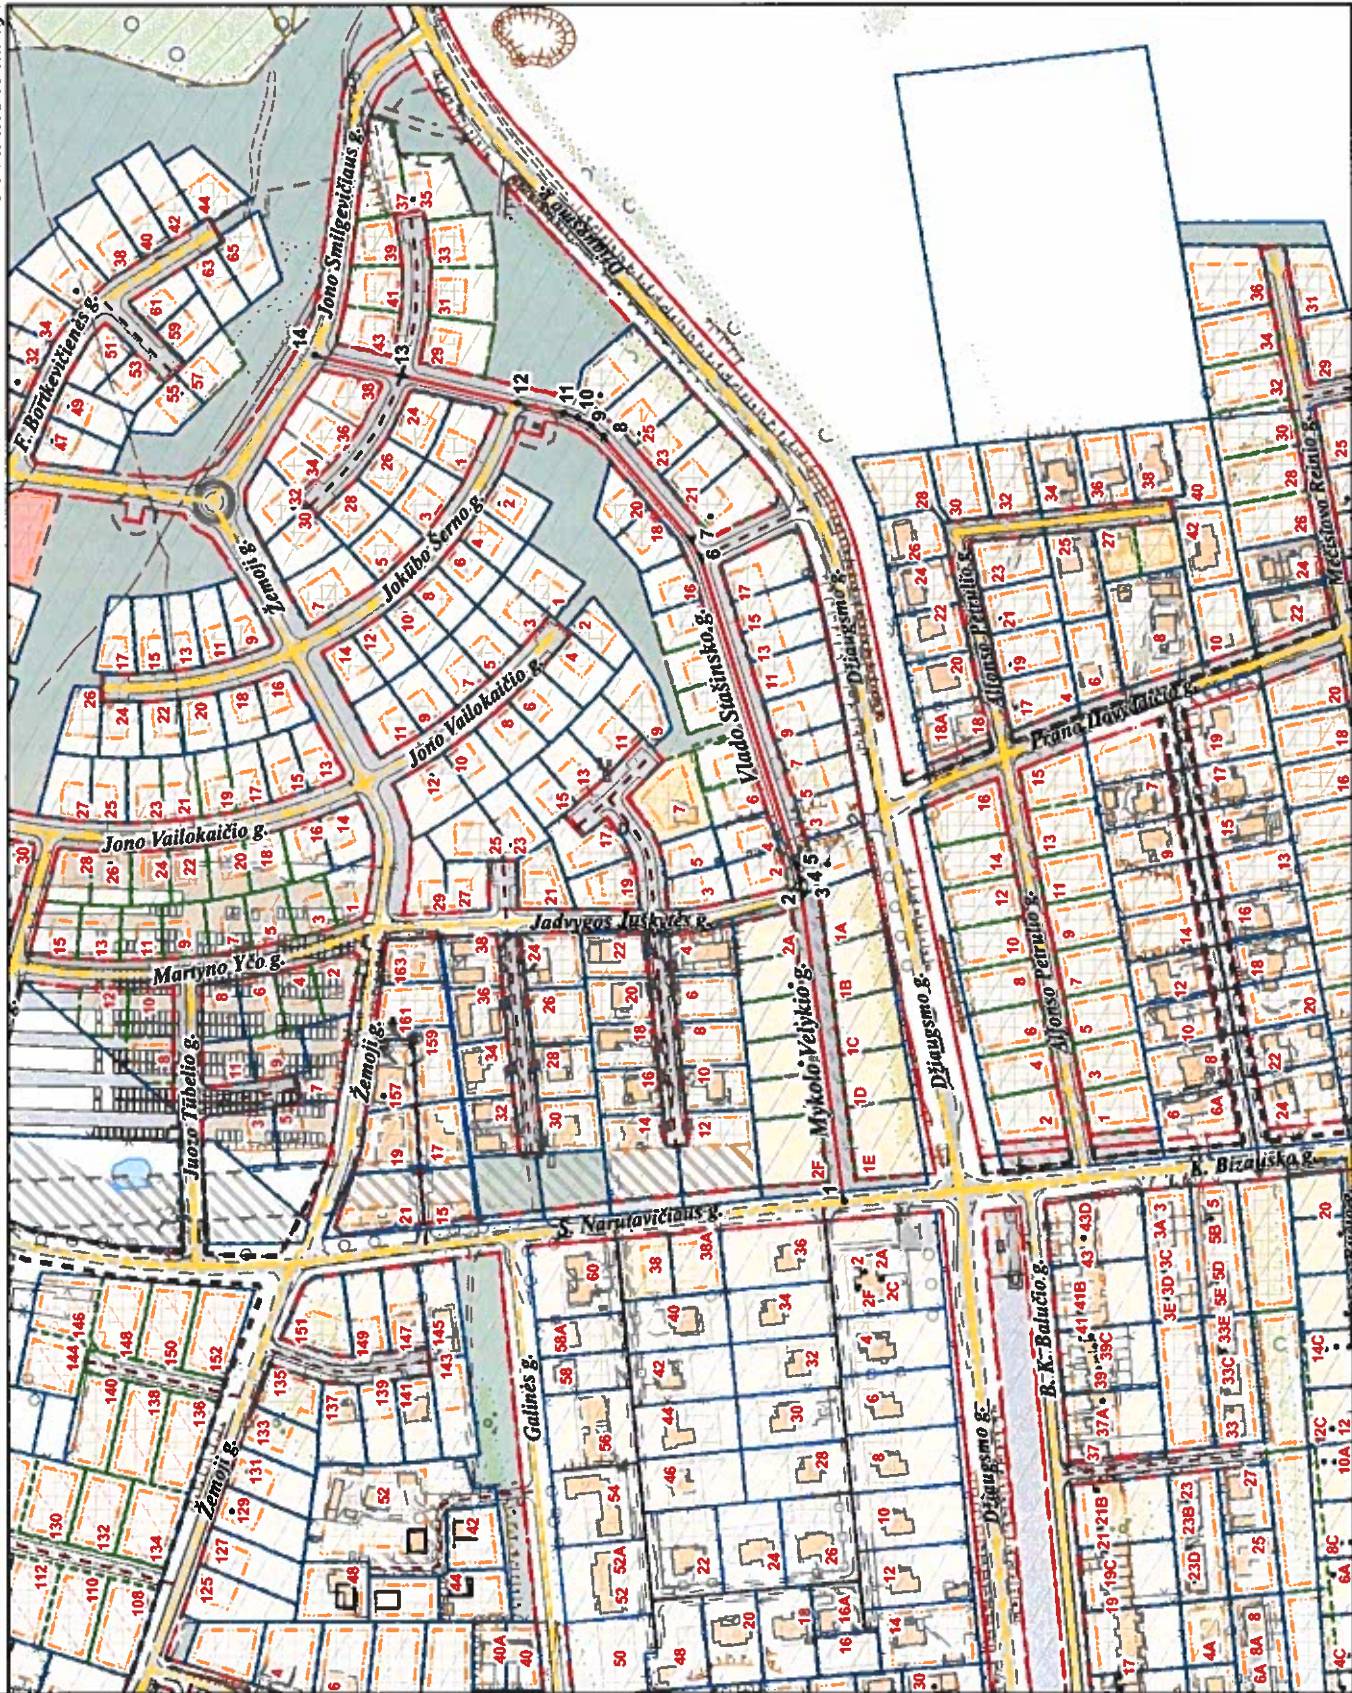

PATEIKIA:  
 Vilniaus miesto savivaldybės administracijos  
 Žemės tvarkymo ir administravimo skyriaus vedėja