

2.4p.

VILNAUS MIESTO GATVIŲ IŠDĖSTYMO PLANAS M 1 : 2500

PAVADINIMŲ GATVĖMS, PASTATAMS, STATINIAMS IR KITIEMS OBJEKTAMS SUTEIKIMO, KEITIMO IR IŠTRAUKIMO Į APSKAITĄ TVARKOS APRAŠO I PRIEDAS


Vilniaus miesto savivaldybės tarybos 2017 m. _____ d. sprendimo Nr. _____ priedas

Kartografinis pagrindas	KDB 500V
Gatvės taškų koordinacių nustatymo būdas	Grafinis

GATVIŲ TAŠKŲ KOORDINACIŲ ŽINIARAŠTIS

Belgų g. - taškų Nr. plane 1 - 3

NR. PLANE	X	Y
1	6058725.63	586384.59
2	6058801.05	586498.13
3	6058862.01	586517.39

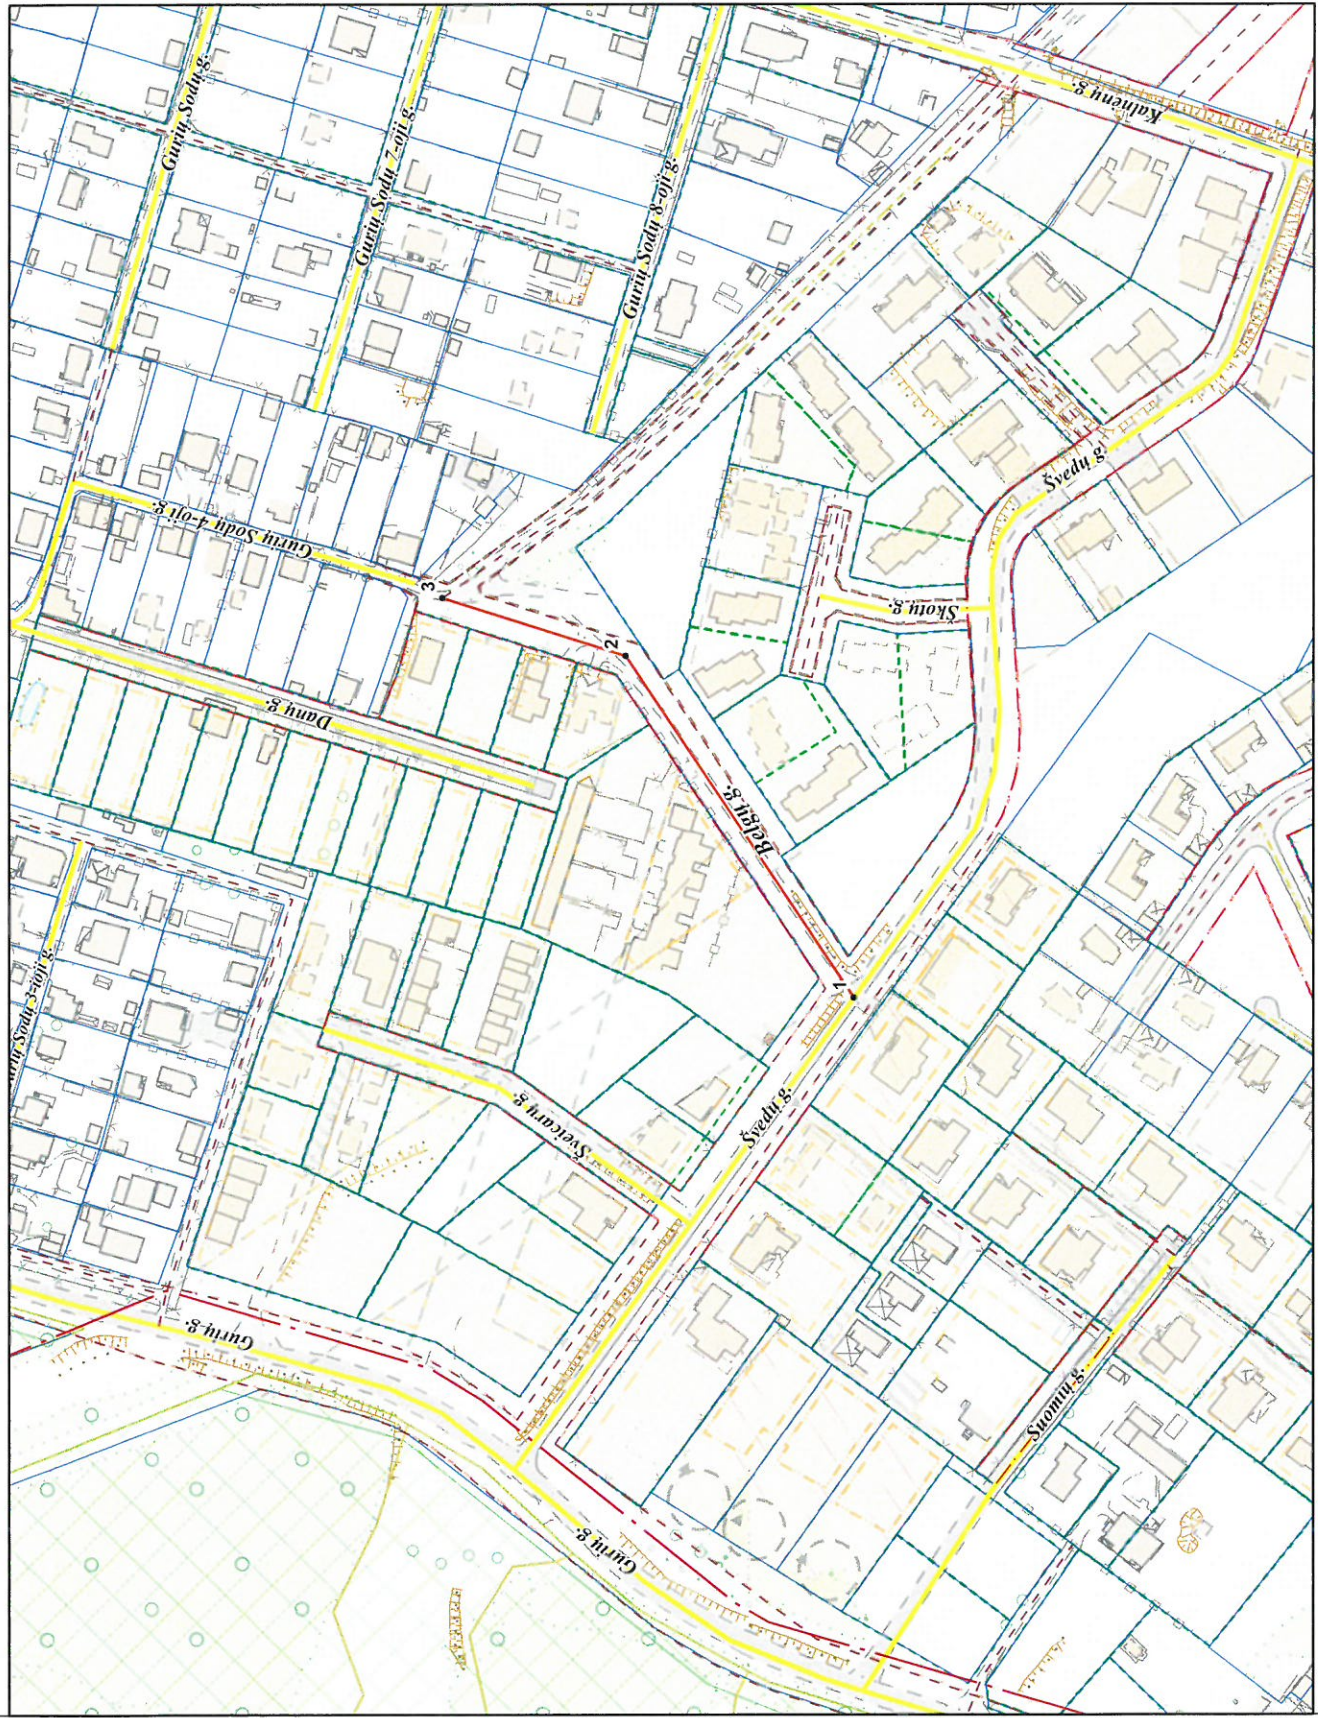

PATEIKIA: Vilniaus miesto savivaldybės administracijos Miesto plėtros departamento direktoriaus pavaduotoja