


licencijos  
1GKV-562  
2M-M-1127



objektas: Vilnius-Trakai nuo sankryžos su Gunkiškių g. iki sankryžos su Savanorių pr., Vilnius  
užsakovas:  
brėžinys: topografinis inžinerinis planas  
koord. sistema: aukščių sistema LAS07, horizontalės kas 0.5 m., mastelis 1 : 500, lapas / lapų 8 / 8

Kartografas: D.NAGINĖ

brėžinys: topografinis inžinerinis planas

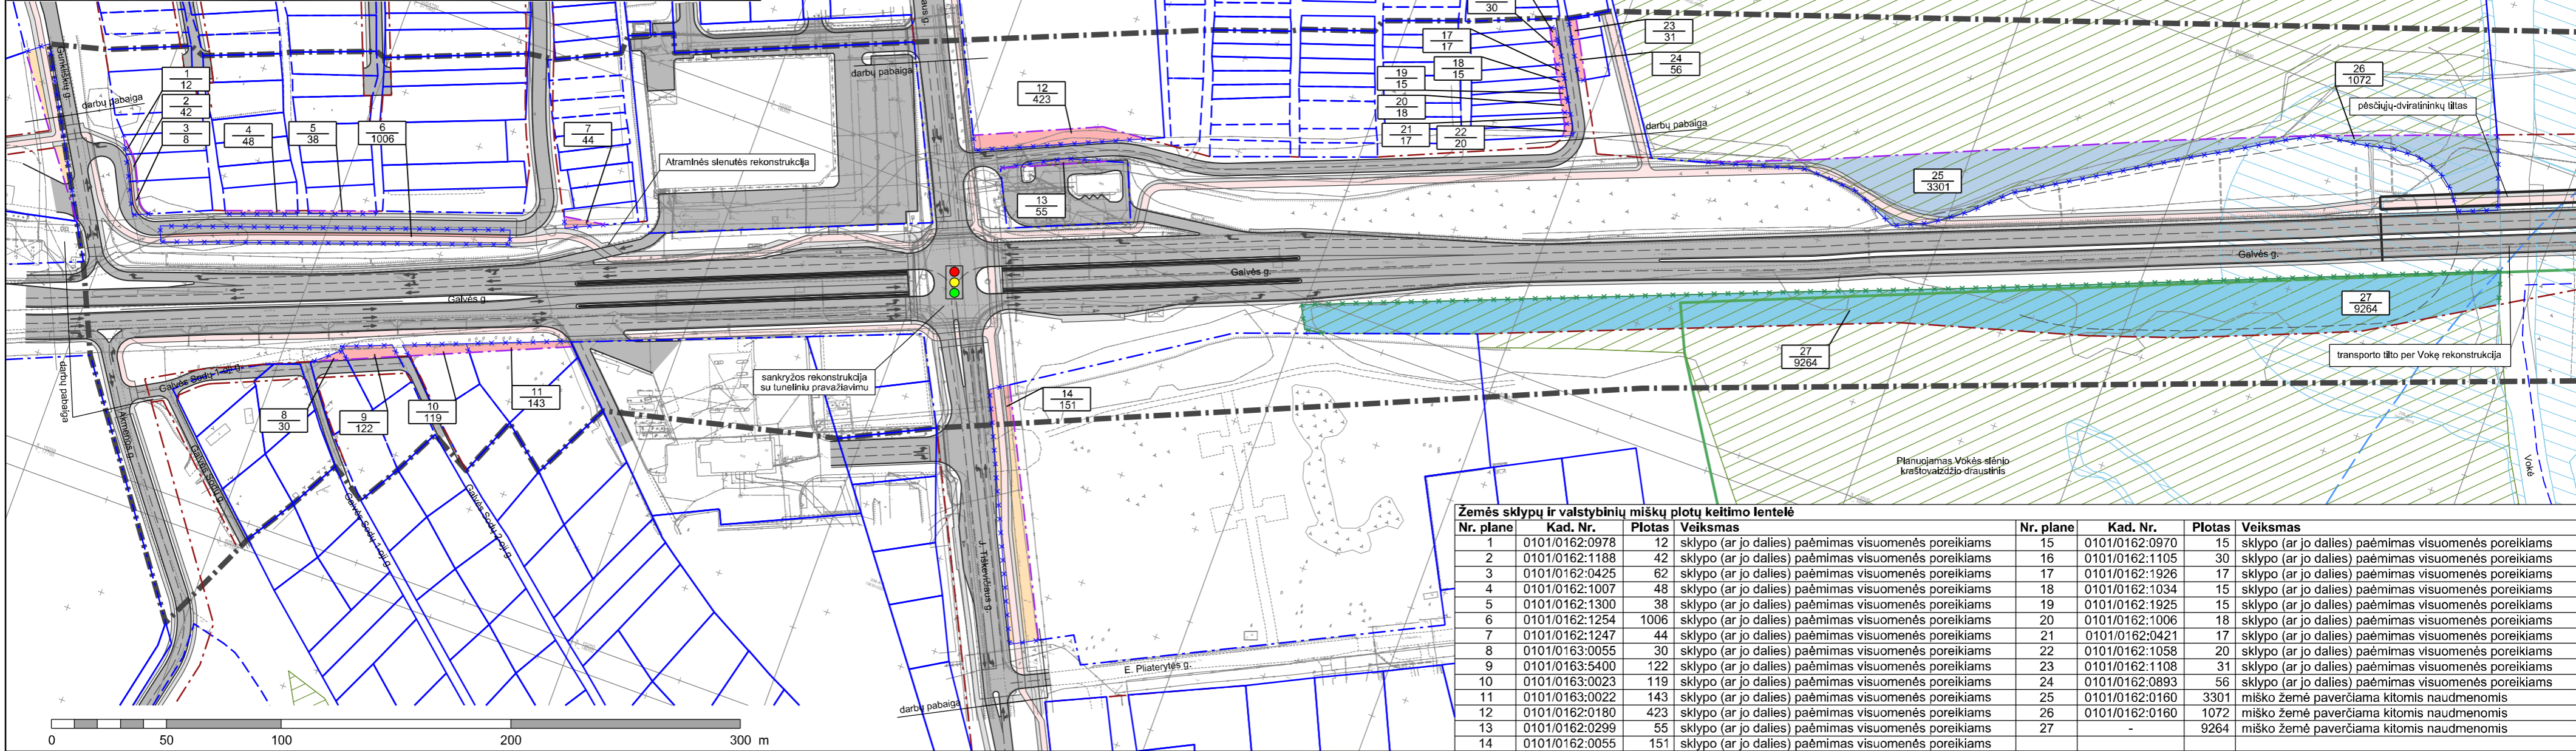


**Žemės sklypų ir valstybinių miškų plotų keitimo lentelė**

Nr. plane	Kad. Nr.	Plotas	Veiksmas	Nr. plane	Kad. Nr.	Plotas	Veiksmas
1	0101/0162:0978	12	sklypo (ar jo dalies) paėmimas visuomenės poreikiams	15	0101/0162:0970	15	sklypo (ar jo dalies) paėmimas visuomenės poreikiams
2	0101/0162:1188	42	sklypo (ar jo dalies) paėmimas visuomenės poreikiams	16	0101/0162:1105	30	sklypo (ar jo dalies) paėmimas visuomenės poreikiams
3	0101/0162:0425	62	sklypo (ar jo dalies) paėmimas visuomenės poreikiams	17	0101/0162:1926	17	sklypo (ar jo dalies) paėmimas visuomenės poreikiams
4	0101/0162:1007	48	sklypo (ar jo dalies) paėmimas visuomenės poreikiams	18	0101/0162:1034	15	sklypo (ar jo dalies) paėmimas visuomenės poreikiams
5	0101/0162:1300	38	sklypo (ar jo dalies) paėmimas visuomenės poreikiams	19	0101/0162:1925	15	sklypo (ar jo dalies) paėmimas visuomenės poreikiams
6	0101/0162:1254	1006	sklypo (ar jo dalies) paėmimas visuomenės poreikiams	20	0101/0162:1006	18	sklypo (ar jo dalies) paėmimas visuomenės poreikiams
7	0101/0162:1247	44	sklypo (ar jo dalies) paėmimas visuomenės poreikiams	21	0101/0162:0421	17	sklypo (ar jo dalies) paėmimas visuomenės poreikiams
8	0101/0163:0055	30	sklypo (ar jo dalies) paėmimas visuomenės poreikiams	22	0101/0162:1058	20	sklypo (ar jo dalies) paėmimas visuomenės poreikiams
9	0101/0163:5400	122	sklypo (ar jo dalies) paėmimas visuomenės poreikiams	23	0101/0162:1108	31	sklypo (ar jo dalies) paėmimas visuomenės poreikiams
10	0101/0163:0023	119	sklypo (ar jo dalies) paėmimas visuomenės poreikiams	24	0101/0162:0893	56	sklypo (ar jo dalies) paėmimas visuomenės poreikiams
11	0101/0163:0022	143	sklypo (ar jo dalies) paėmimas visuomenės poreikiams	25	0101/0162:0160	3301	miško žemė paverčiama kitomis naudmenomis
12	0101/0162:0180	423	sklypo (ar jo dalies) paėmimas visuomenės poreikiams	26	0101/0162:0160	1072	miško žemė paverčiama kitomis naudmenomis
13	0101/0162:0299	55	sklypo (ar jo dalies) paėmimas visuomenės poreikiams	27	-	9264	miško žemė paverčiama kitomis naudmenomis
14	0101/0162:0055	151	sklypo (ar jo dalies) paėmimas visuomenės poreikiams				

**SUTARTINIAI ŽENKLAI**

- Specialiojo plano galiojimo riba
- Esamos kadastrinio sklypo ribos
- Esamos netikslių matavimų kadastrinio sklypo ribos
- Esamos kitais projektais formuojamo sklypo ribos
- Esamos kadastrinio sklypo ribos sutampančios su gatvių raudonosios linijomis
- Planuojamos kadastrinio sklypo ribos sutampančios su gatvių raudonosios linijomis
- Naikinama kadastrinio sklypo riba
- Gatvių raudonosios linijos
- Gatvių važiuojamoji dalis
- Dviračių takas
- Šaligatvis ir pėsčiųjų takas
- Saugomos gamtinės teritorijos riba
- Nekilnojamojo kultūros paveldo teritorijos riba
- Paviršinių vandens telkinių apsaugos juosta
- Valstybinės reikšmės miškas
- Naikinama valstybinio miško riba
- Žemės sklypas (ar jo dalis) numatomas panaudoti visuomenės poreikiams
- Žemės sklypas (ar jo dalis), esantis už planuojamos teritorijos ribų, rekomenduojamas panaudoti visuomenės poreikiams
- Žemės sklypas (ar jo dalis) numatomas panaudoti visuomenės poreikiams, miško žemę paverčiant kitomis naudmenomis
- Miško žemė paverčiama kitomis naudmenomis
- Vandenvietės apsaugos zonos 1-osios juostos riba
- Vandenvietės apsaugos zonos 2-osios juostos riba
- 110 kV elektros oro linijos apsaugos zona

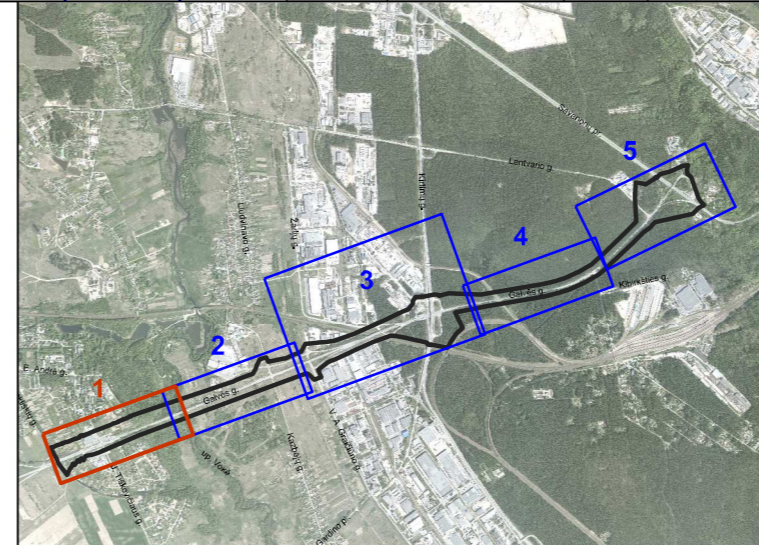

0	2019-11-14	
LAIDA	IŠLEIDIMO DATA	LAIDOS STATUSAS, KEITIMO PRIEŽASTIS (JEI TAIKOMA)
KVAL. PATV. DOK. NR.		
A1060	PV	Laima Naujokaitienė
	vyr. tr.	Vidaldas Valeika
TPV 0067	arch.	Giedrius Bireta
LT	Statytojas ir (arba) užsakovas	Vilniaus miesto savivaldybės administracijos direktorius
	Statinio projekto pavadinimas	VALSTYBINĖS REIKŠMĖS MAGISTRALINIO KELIO A16 VILNIUS-PRIENAI-MARIJAMPOLĖ RUOŽO VILNIUS-TRAKAI NUO SANKRYŽOS SU GUNKIŠKIŲ GATVE IKI SANKRYŽOS SU SAVANORIŲ PROSPEKTU SUSISIEKIMO KOMUNIKACIJŲ INŽINERINIS INFRASTRUKTŪROS VYSTYMO PLANAS
	Statinio numeris ir pavadinimas, dokumento pavadinimas	PAGRINDINIS BRĖŽINYS
	Dokumento žymuo	VP18.11
	Lapas	1
	Lapų	5