


VILNIAUS MIESTO GATVIŲ IŠDĖSTYMO PLANAS M 1 : 9000

3.3 p. 2

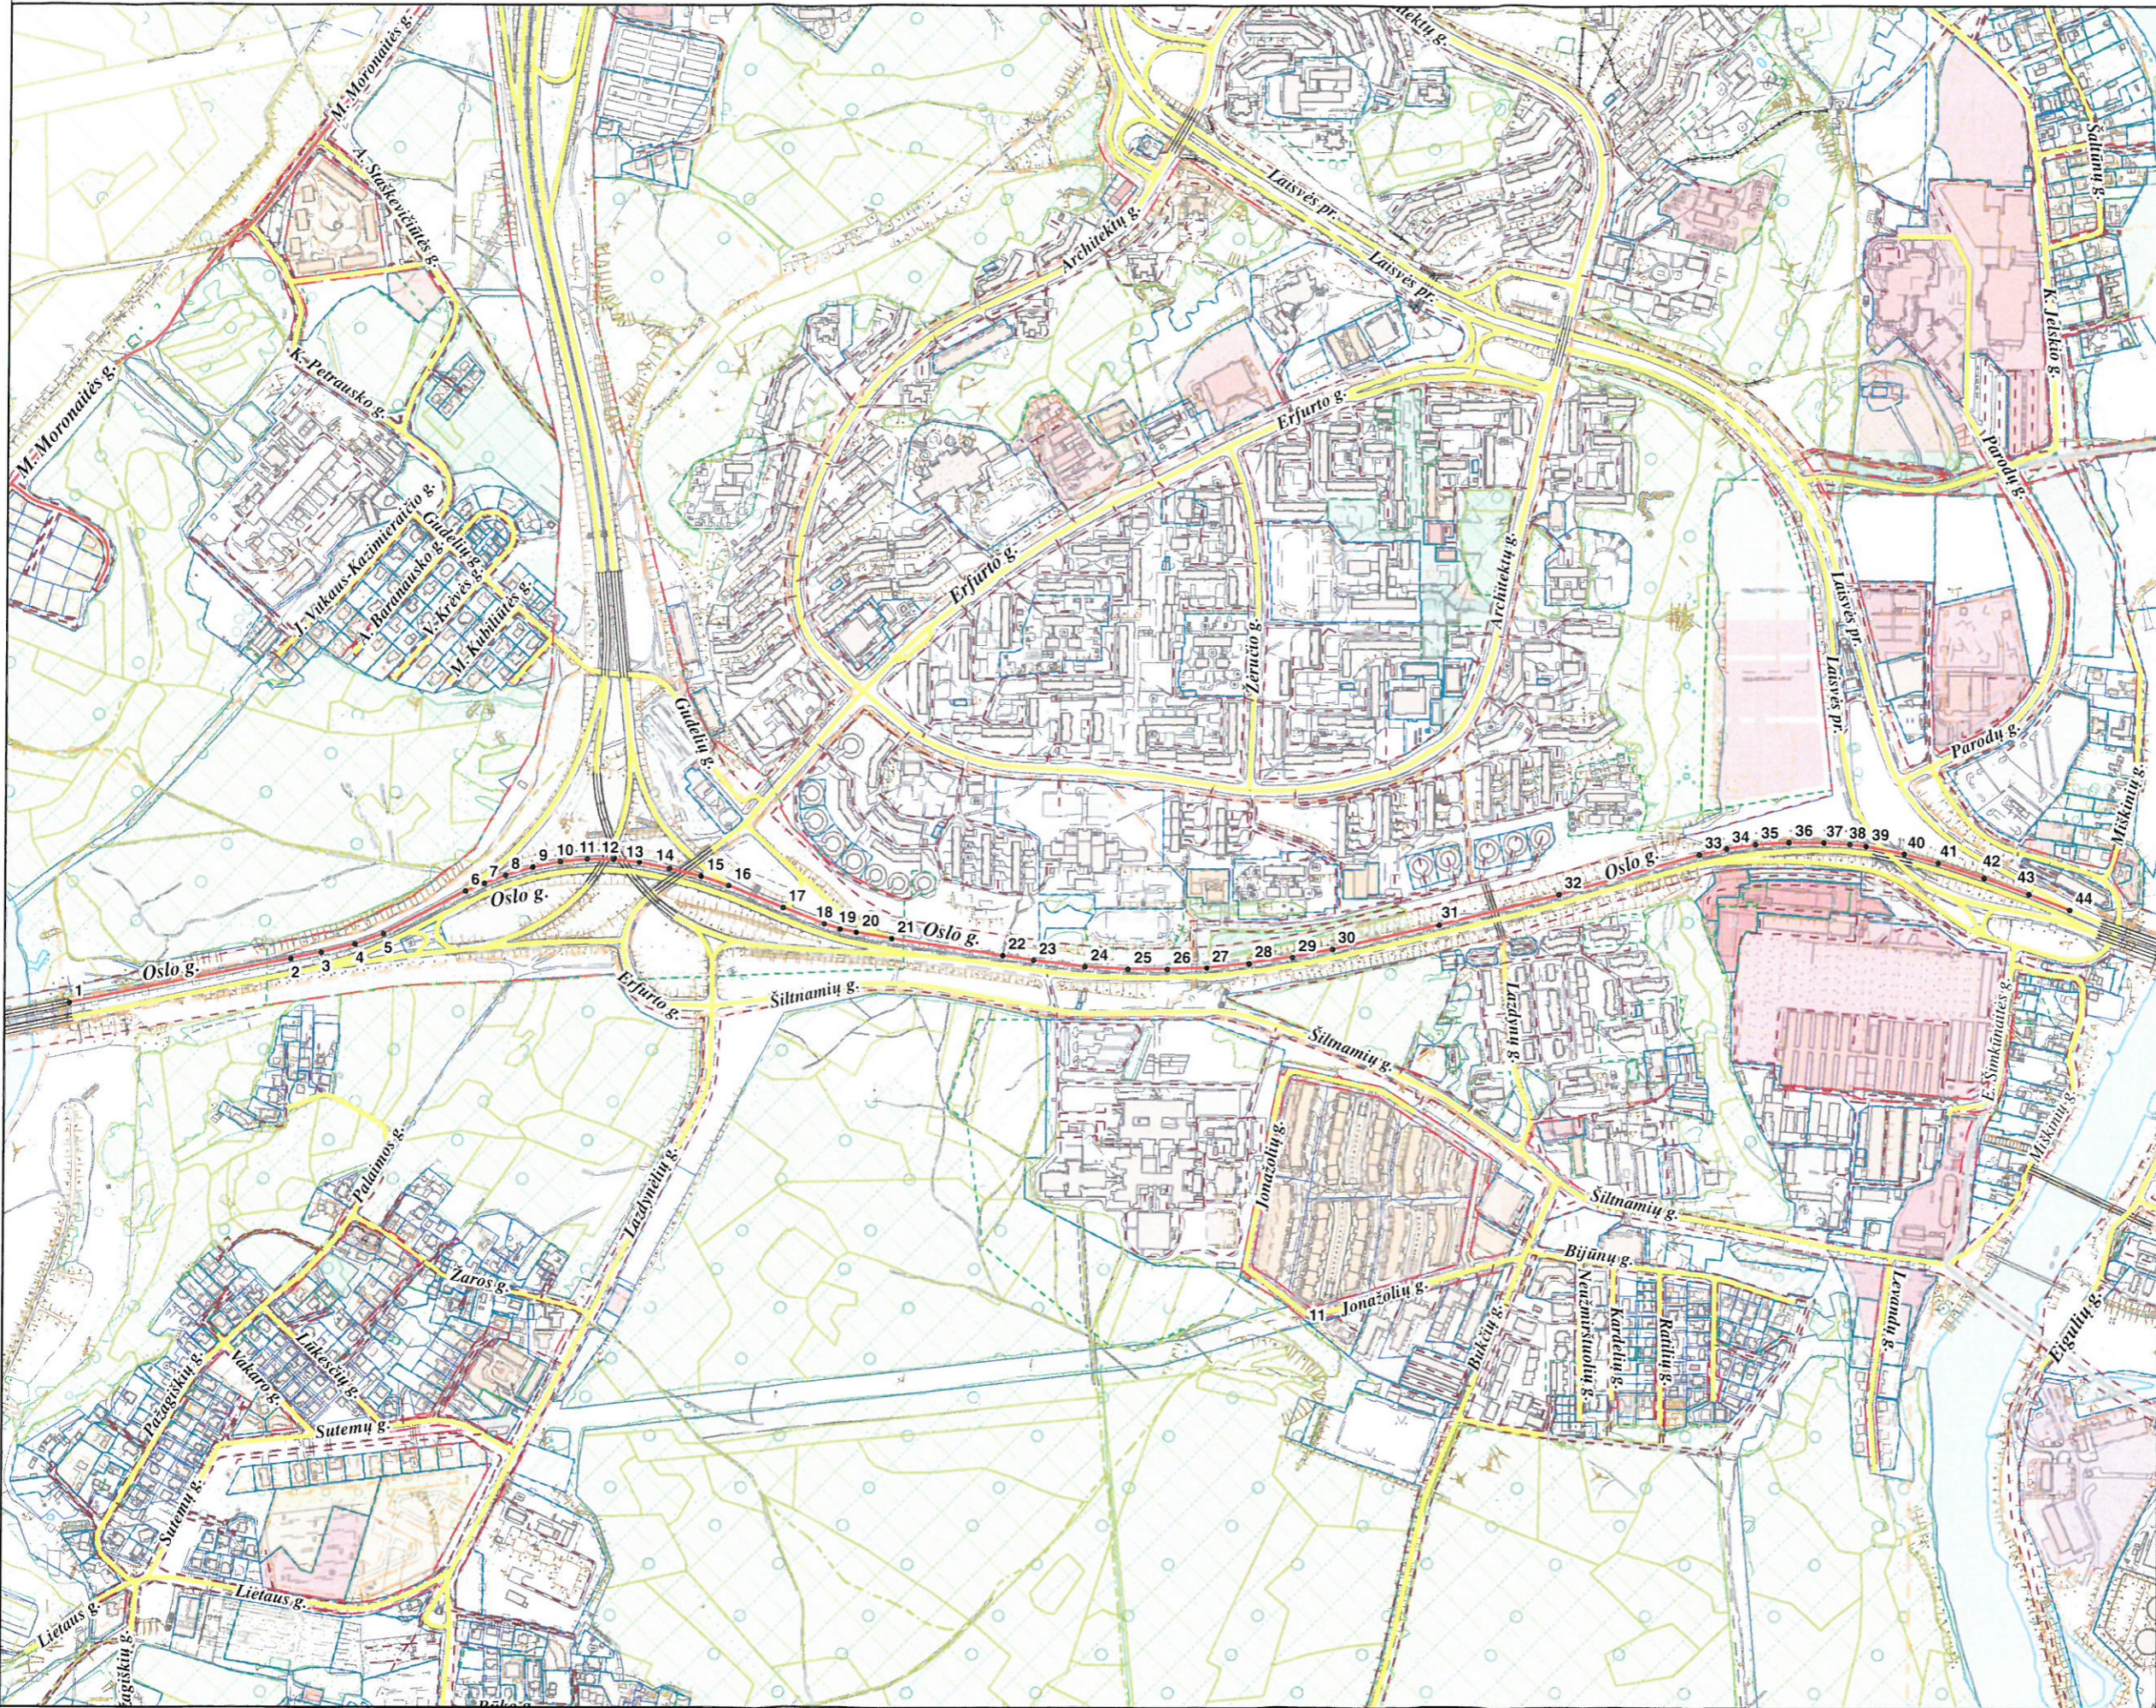

PAVADINIMŲ GATVĖMS, PASTATAMS, STATINIAMS IR KITIEMS OBJEKTAIS SUTEIKIMO, KEITIMO IR ĮTRAUKIMO Į APSKAITĄ TVARKOS APRĄŠO I PIRIAS

Vilniaus miesto savivaldybės tarybos
2017 m. _____ d. sprendimo Nr. _____
priedas

Kartografinis pagrindas	KDB 500V
Gatvės taškų koordinacių nustatymo būdas	Grafinis

GATVIŲ TAŠKŲ KOORDINACIŲ ŽINIARAŠTIS

Oslo g. - taškų Nr. plane 1 - 44

NR. PLANE	X	Y
1	6059953,32	576388,13
2	6060015,54	576697,98
3	6060024,35	576740,31
4	6060036,11	576786,85
5	6060050,4	576826,46
6	6060110,12	576940,79
7	6060121,04	576966,95
8	6060132,41	576996,75
9	6060144,01	577034,28
10	6060151,29	577071,58
11	6060155,16	577109,56
12	6060154,93	577146,64
13	6060151,06	577182,57
14	6060142,22	577224,12
15	6060131,5	577266,51
16	6060118,54	577305,17
17	6060088,17	577382,26
18	6060065,31	577440,28
19	6060058,26	577463,25
20	6060053,44	577485,37
21	6060044,68	577535,65
22	6060021,21	577689,56
23	6060014,59	577733,01
24	6060005,72	577804,66
25	6060002,36	577863,42
26	6060002,36	577917,12
27	6060004,35	577971,84
28	6060010,54	578031,68
29	6060019,23	578091,01
30	6060030,82	578145,43
31	6060064,44	578294,09
32	6060107,39	578462
33	6060163,34	578658,06
34	6060171,76	578697,19
35	6060177,58	578737,18
36	6060180,55	578782,82
37	6060179,89	578830,78
38	6060177,75	578867,67
39	6060174,96	578891,01
40	6060164,35	578944,42
41	6060151,78	578991,39
42	6060130,69	579055,04
43	6060108,23	579116,91
44	6060086,38	579173,94

Lačulytė

PATEIKIA:
Vilniaus miesto savivaldybės administracijos
Miesto plėtros departamento direktoriaus pavaduotoja

Rudukienė