

VILNIAUS MIESTO GATVIŲ, SKVERŲ, AIKŠČIŲ IR TILTŲ IŠDĖSTYMO PLANAS M 1:6 000

PAVADINIMŲ GATVĖMS, PASTATAMS, STATINIAMS IR KITIEMS OBJEKTAMS SUTEIKIMO, KEITIMO IR ĮTRAUKIMO Į APSKAITĄ TVARKOS APRAŠO 1 PRIEDAS

Vilniaus miesto savivaldybės tarybos
2024 m. _____ d. sprendimo Nr. _____
priedas


Kartografinis pagrindas	KDB 500V
Gatvės taškų koordinacių nustatymo būdas	Grafinis

GATVIŲ TAŠKŲ KOORDINACIŲ ŽINIARAŠTIS

Bukčių g. - taškų Nr. plane 1 - 82

NR.PLANE	X	Y
1	6059707,8	578461,4
2	6059625,6	578425,95
3	6059611,05	578419,68
4	6059597,85	578414,35
5	6059543,51	578392,64
6	6059534,04	578389,11
7	6059498,14	578374,66
8	6059458,27	578358,62
9	6059417,41	578342,2
10	6059385,39	578328,92
11	6059372,42	578323,55
12	6059327,73	578304,56
13	6059275,48	578284,25
14	6059269,17	578281,91
15	6059262,21	578279,33
16	6059244,4	578274,38
17	6059085,04	578240,27
18	6059050,41	578231,73
19	6059015,25	578222,27
20	6058973,15	578209,45
21	6058951,25	578200,71
22	6058928,87	578188,9
23	6058875,81	578154,28
24	6058859,77	578141,91
25	6058848,93	578130,77
26	6058804,3	578072,54
27	6058792,88	578055,76
28	6058784,31	578040,77
29	6058773,78	578021,85
30	6058762,34	577995,15
31	6058754,15	577969,56
32	6058747,52	577944,14
33	6058737,21	577889,26
34	6058718,08	577793,72
35	6058710,19	577766,47
36	6058664,9	577655,25
37	6058653,27	577630,47
38	6058639,62	577608,08
39	6058625,32	577591,57
40	6058616,38	577583,22
41	6058599,09	577568,25

NR.PLANE	X	Y
42	6058526,36	577522,05
43	6058498,57	577500,03
44	6058470,95	577472,78
45	6058397,32	577396,62
46	6058360,21	577357,2
47	6058302,21	577296,1
48	6058289,75	577282,3
49	6058278,79	577266,94
50	6058272,43	577253,33
51	6058269,01	577242,5
52	6058267,22	577233,73
53	6058267,13	577232,47
54	6058266,3	577221,39
55	6058266,84	577207,85
56	6058269,93	577184,18
57	6058275,5	577134,4
58	6058278,39	577118,16
59	6058282	577103,9
60	6058295,54	577079,36
61	6058303,37	577069,65
62	6058311,25	577063,06
63	6058319,3	577058,4
64	6058328,52	577054,8
65	6058365,61	577042,31
66	6058398,93	577026,11
67	6058418,78	577012,1
68	6058432,26	576999,78
69	6058443,61	576988,11
70	6058455,35	576972,99
71	6058472,08	576949,51
72	6058483,72	576936,29
73	6058501,27	576923,43
74	6058520,63	576913,63
75	6058589,06	576888,8
76	6058639,38	576858,28
77	6058662,89	576850,46
78	6058673,31	576849,68
79	6058677,63	576851,07
80	6058692,17	576862,1
81	6058696,92	576865,03
82	6058710,88	576870,25

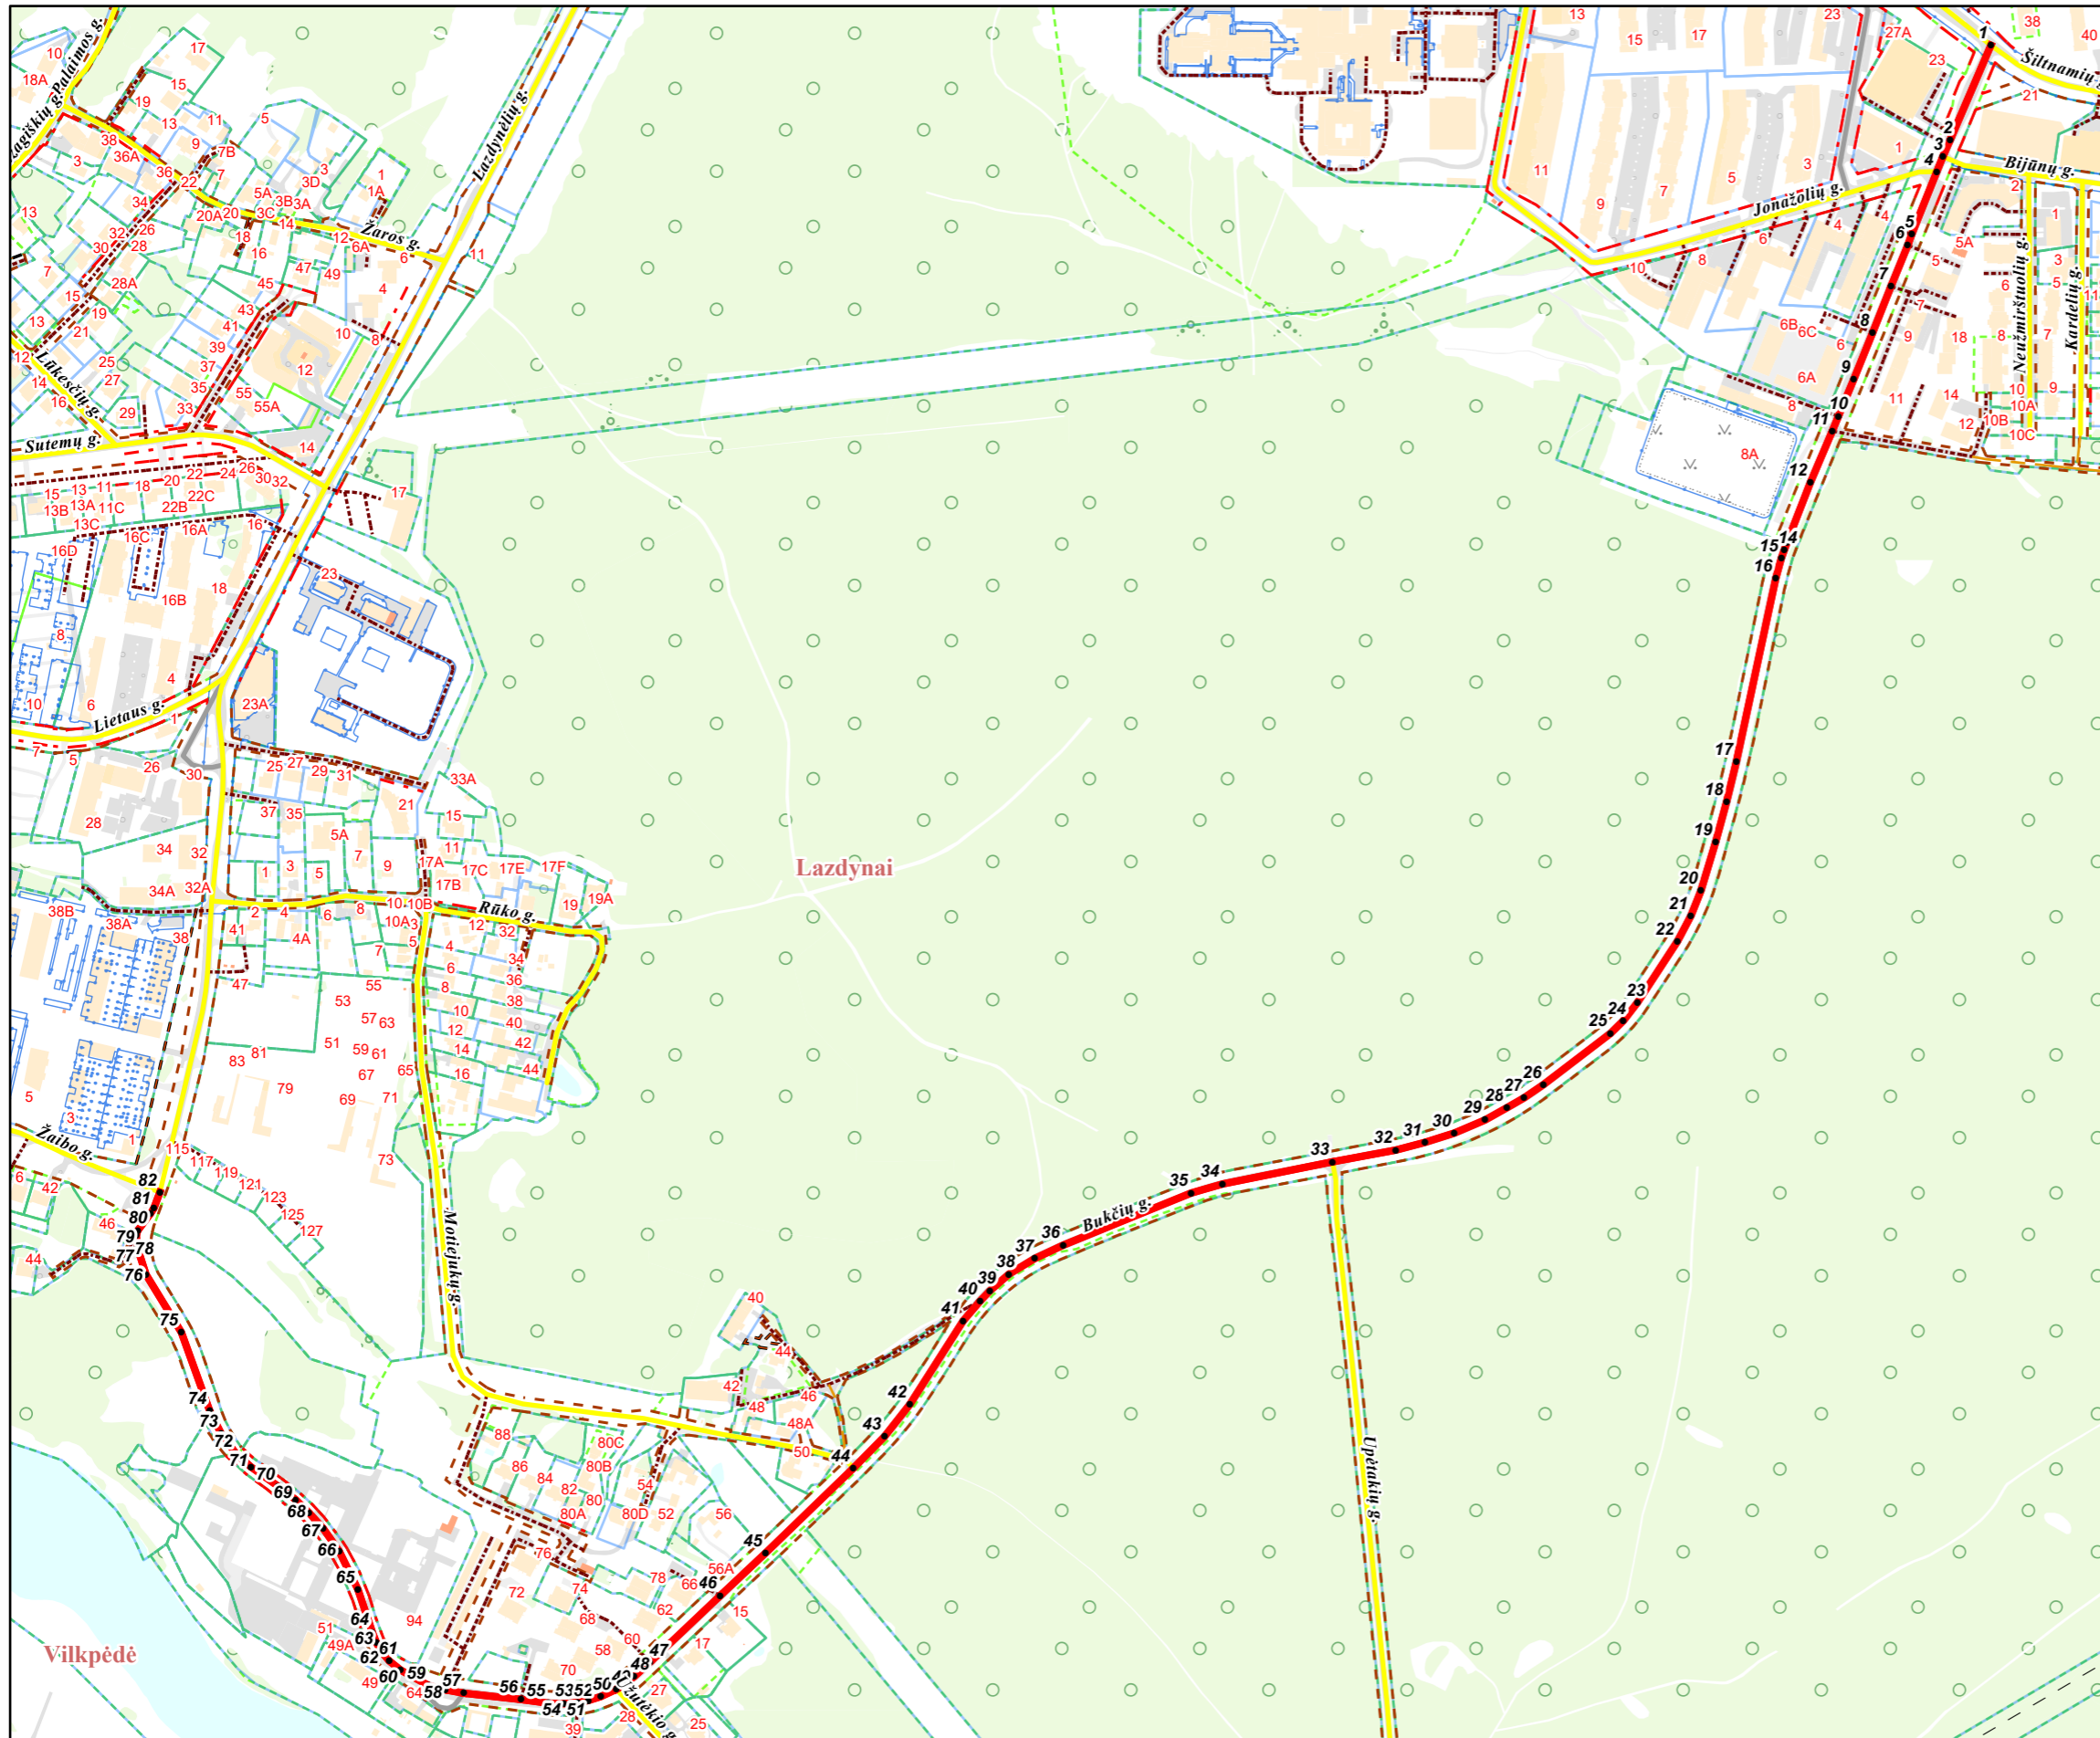

PATEIKIA:
Vilniaus miesto savivaldybės administracijos
Žemės administravimo ir GIS poskyrio vedėja