


VILNIAUS MIESTO SAVIVALDYBĖS VILKPĖDĖS SENIŪNIJOS
Betono aklg.
ADRESŲ NUMERIŲ KEITIMO/SUTEIKIMO PLANAS

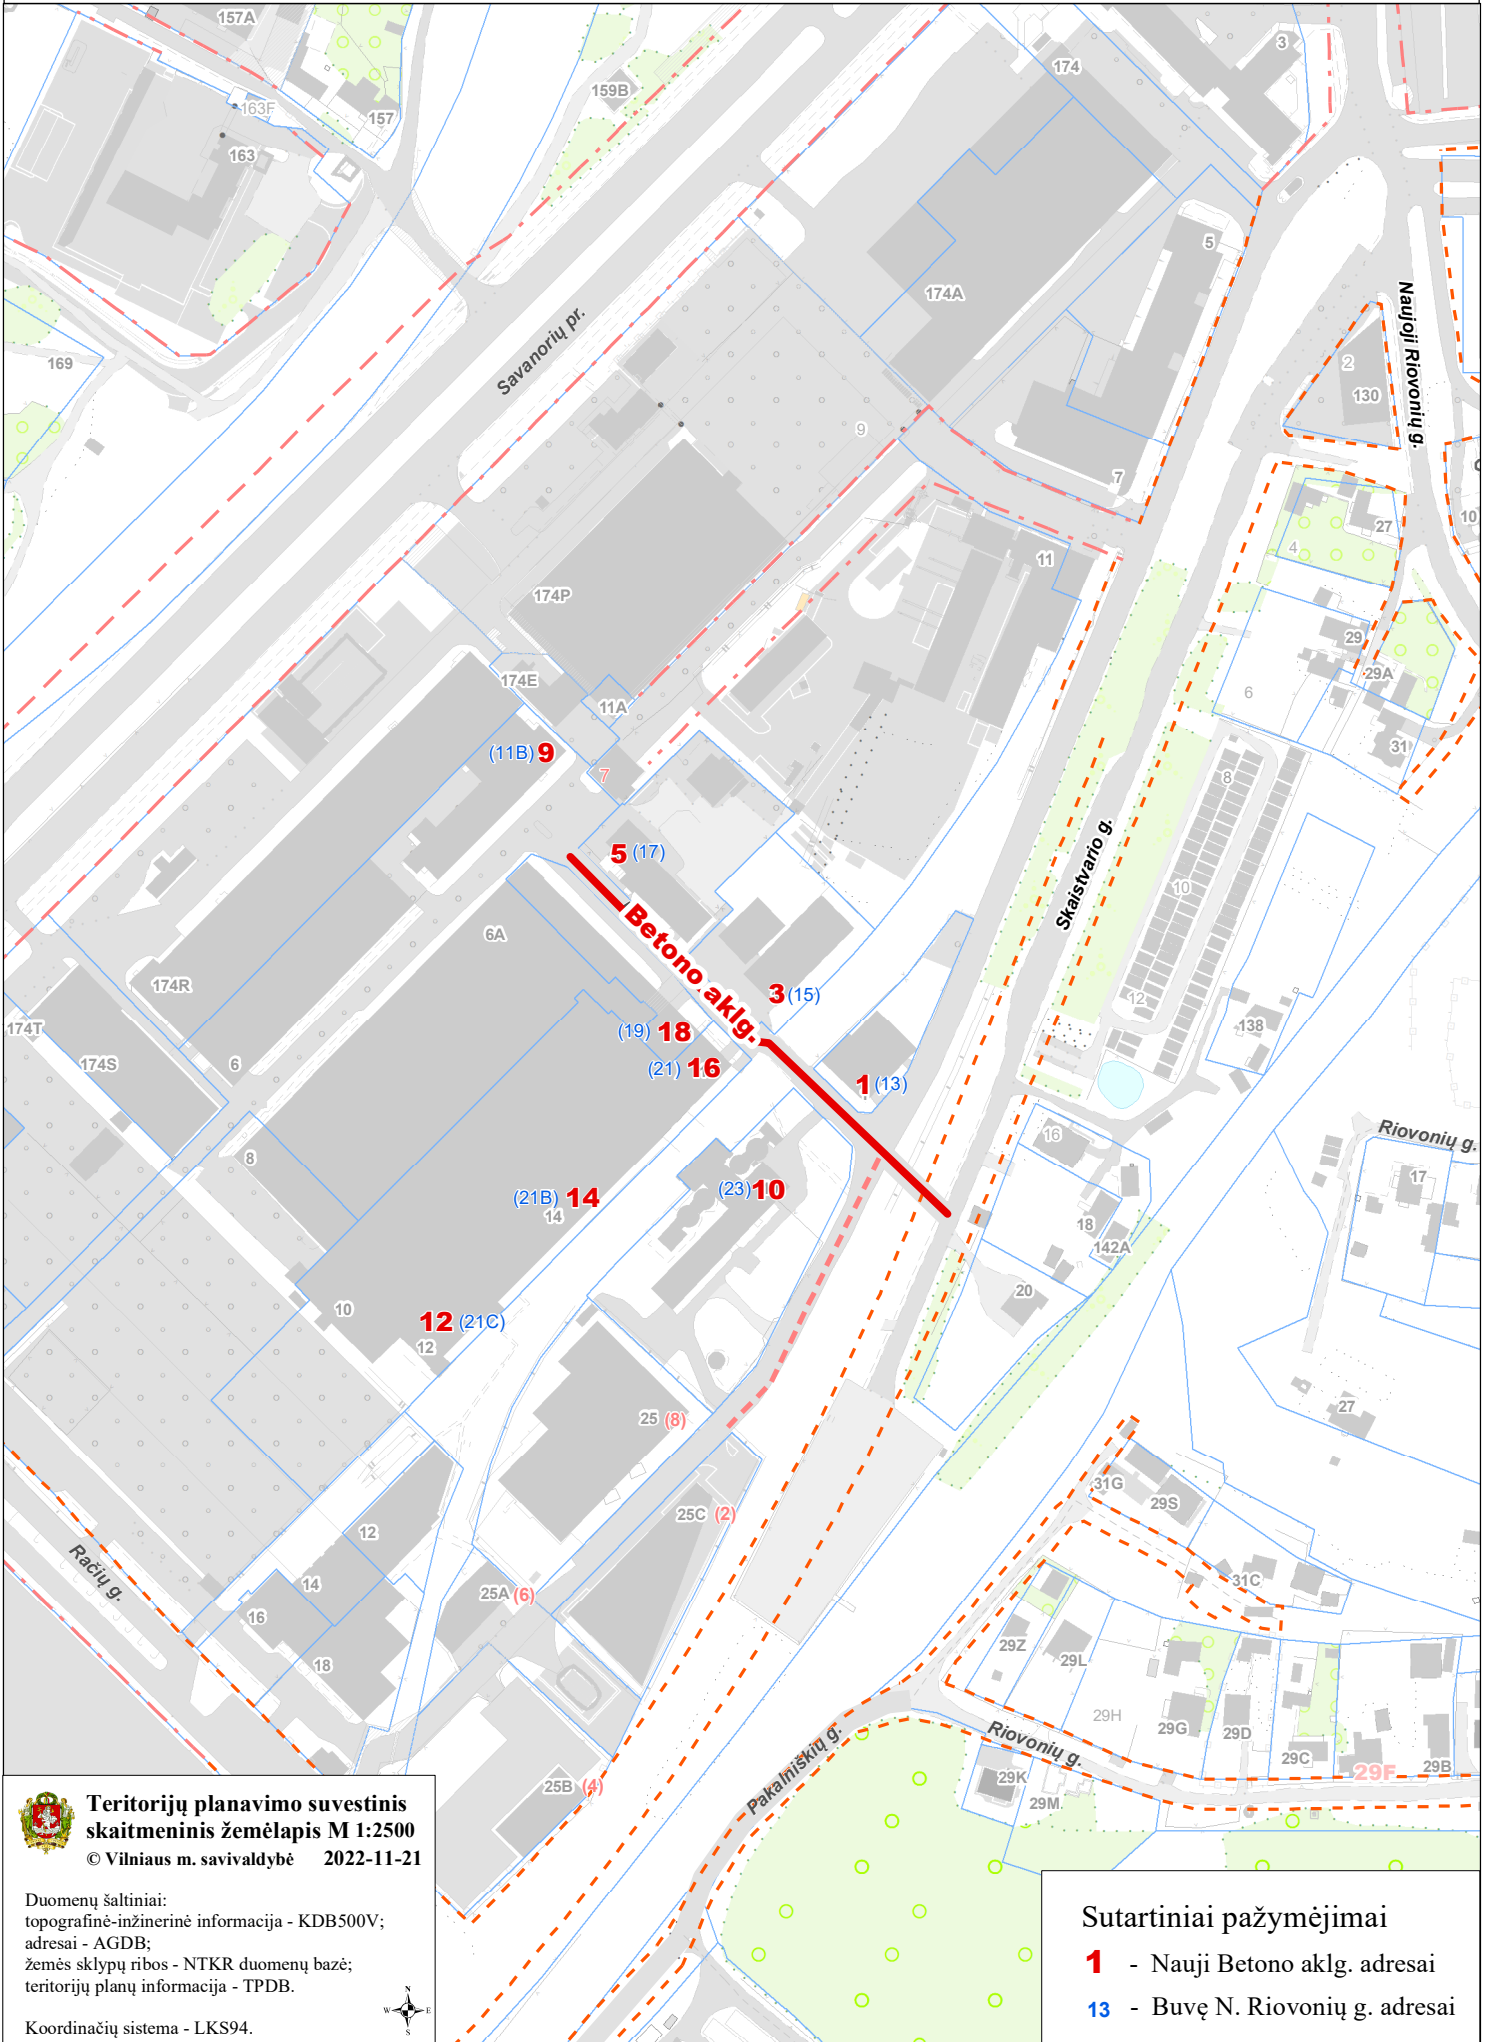

Teritorijų planavimo suvestinis skaitmeninis žemėlapis M 1:2500
© Vilniaus m. savivaldybė 2022-11-21

Duomenų šaltiniai:
topografinė-inžinerinė informacija - KDB500V;
adresai - AGDB;
žemės sklypų ribos - NTKR duomenų bazė;
teritorijų planų informacija - TPDB.

Koordinacių sistema - LKS94.



Sutartiniai pažymėjimai

- 1** - Nauji Betono aklg. adresai
- 13** - Buvę N. Rionvių g. adresai