

VILNIAUS MIESTO GATVIŲ, SKVERŲ, AIKŠČIŲ IR TILTŲ IŠDĖSTYMO PLANAS M 1:3 000

PAVADINIMŲ GATVĖMS, PASTATAMS, STATINIAMS IR KITIEMS OBJEKTAMS SUTEIKIMO, KEITIMO IR ĮTRAUKIMO Į APSKAITĄ TVARKOS APRAŠO I PRIEDAS


Vilniaus miesto savivaldybės tarybos
2023 m. _____ d. sprendimo Nr. _____
_____ priedas

Kartografinis pagrindas	KDB 500V
Gatvės taškų koordinacių nustatymo būdas	Grafinis

GATVIŲ TAŠKŲ KOORDINACIŲ ŽINIARAŠTIS

Deltuvos. g.- taškų Nr. plane 1 - 10

NR.PLANE	X	Y
1	6063868,77	580699
2	6063871,24	580695,22
3	6063878,64	580690,54
4	6063940,8	580658,95
5	6063994,61	580629,69
6	6064153,1	580546,84
7	6064155,27	580544,27
8	6064158,23	580541,31
9	6064161,01	580539,05
10	6064256,28	580491,17

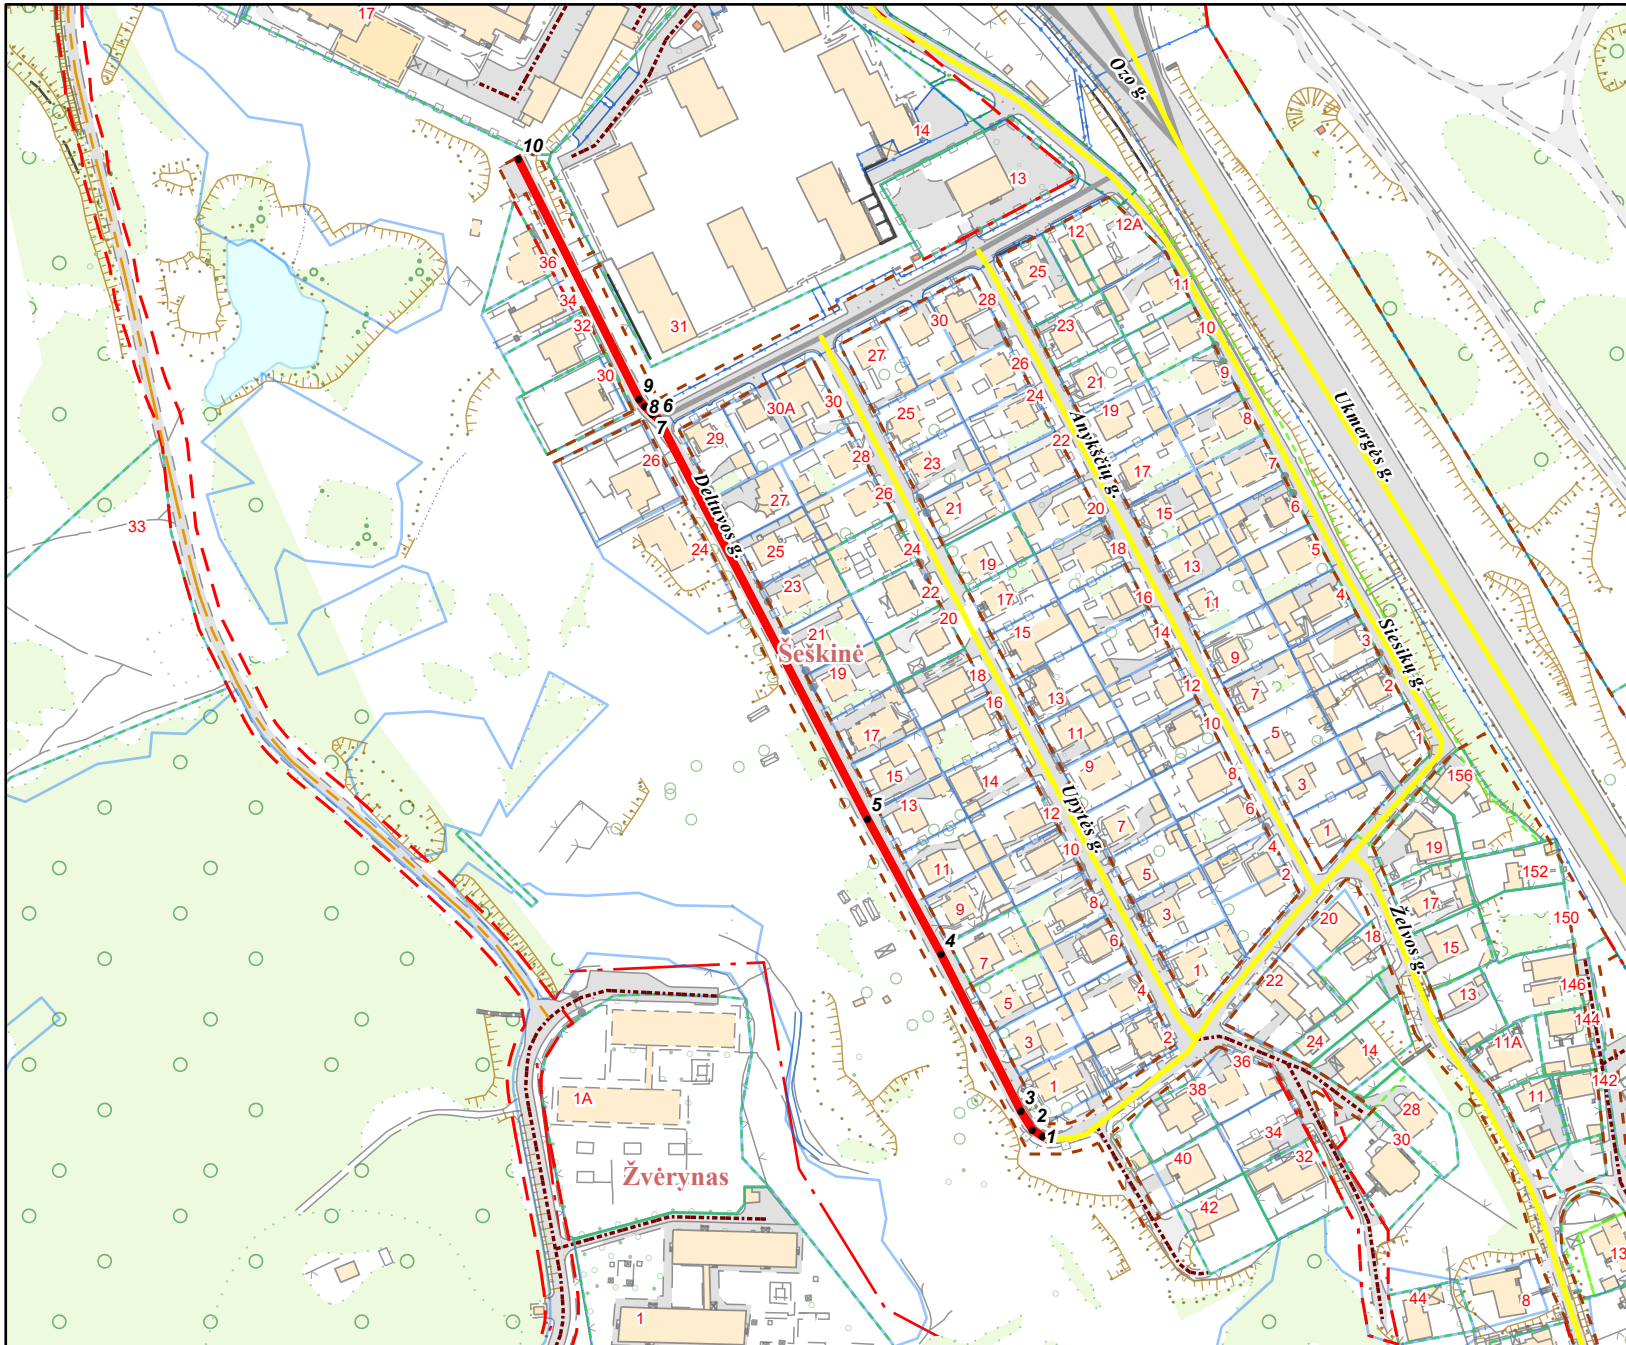

PATEIKIA:
Vilniaus miesto savivaldybės administracijos
Žemės administravimo ir GIS poskyrio vedėja